



DETALLE DE ACERA
VADO DE ACCESO PARA MINUSVALIDOS

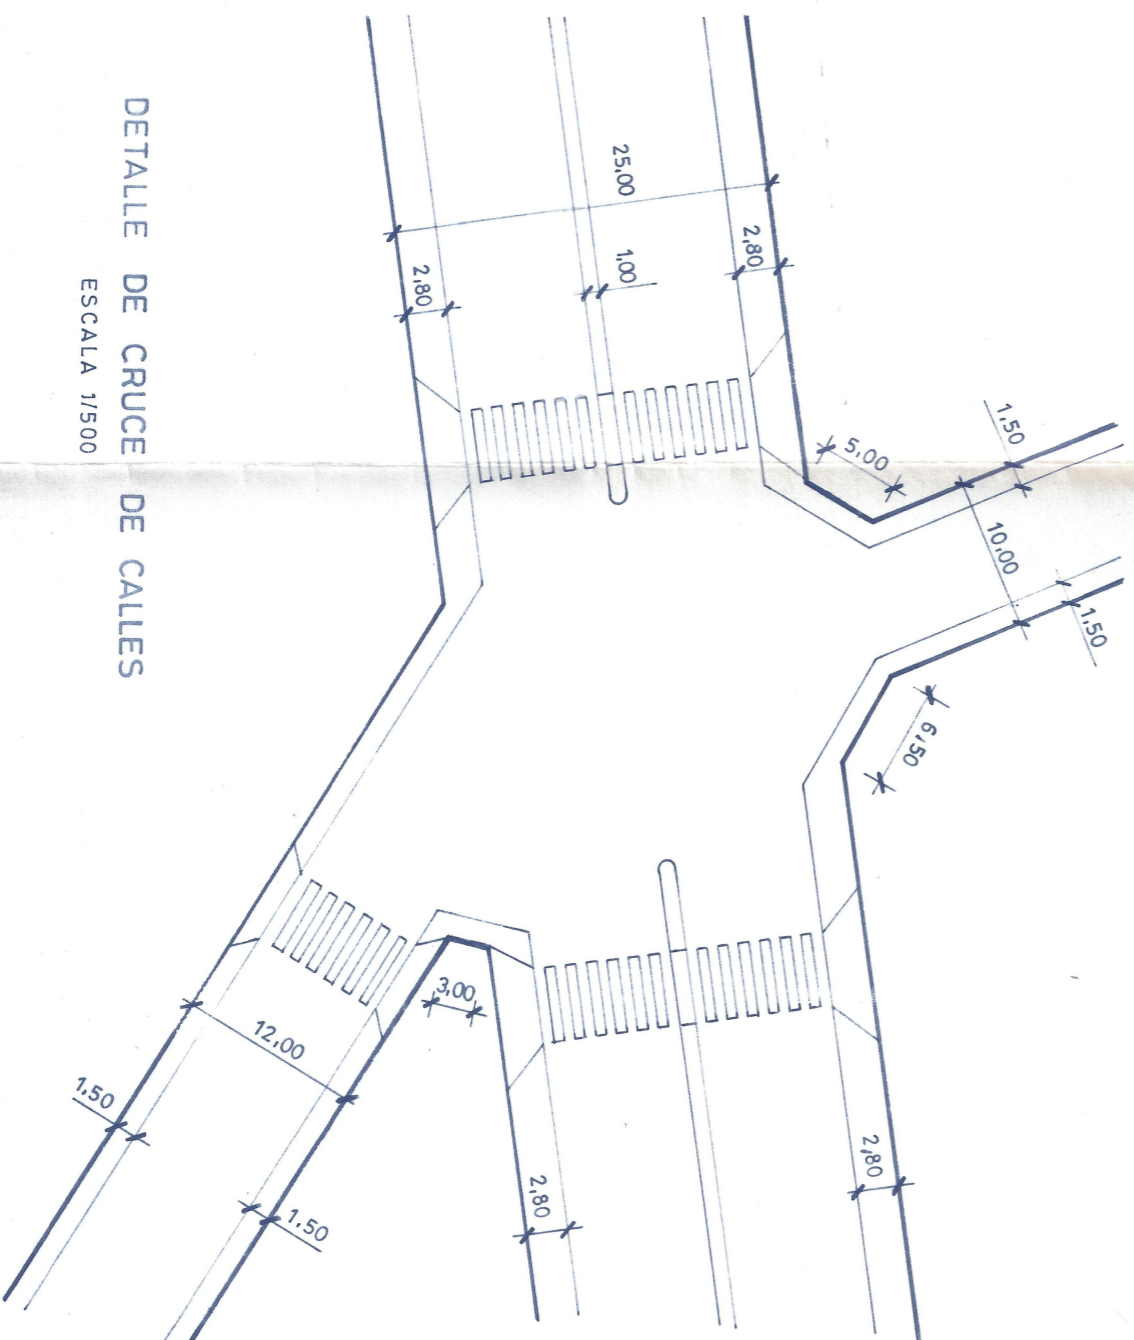

DETALLE DE CRUCE DE CALLES
ESCALA 1/500

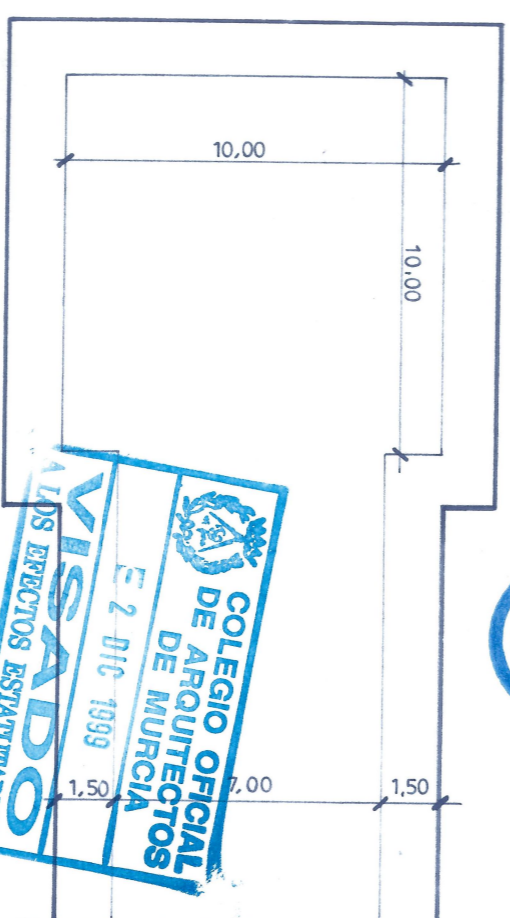

DETALLE DE RETORNO EN VIALES SIN SALIDA
ESCALA 1/120

AVANCE DE MAZARRON
DILIGENCIA para hacer constar que el presente documento corresponde al texto del P.D. Sector A. del 11-05-99, "El Saladillo" por acuerdo plenario de **25 ENERO 2000**
EL SECRETARIO, *Kochel*



P R O M O T O R
 TEXTO REFUNDIDO P/ APROBACION DEFINITIVA
Plan parcial sector B,C,D,F del area A05-07 el saladillo
 plano: **detalles de vialidad**
 jumasa s.l.
 escala: expte: M-288 fecha: 11-99
 arquitecto: Juan F. Chumilla
 Chumysa
 EN: EL SALADILLO (MAZARRON)
 ACCESIBILIDAD Y RETORNO