

LEYENDA

- Delimitación entorno BIC Castillo de Los Vélez
- - - - BIC Castillo de Los Vélez
- Delimitación actual de la propiedad
- Delimitación parcela Castillo de Los Vélez
- Preordenación contenida en el PGMO
- Fuera de ordenación
- Propuesta cambio de uso a Dotacional (E.B.I.) Genérico

INTERVENCIÓN

PLAN ESPECIAL DE
ORDENACIÓN Y PROTECCIÓN
DEL CASTILLO DE LOS VÉLEZ Y
SU ENTORNO DECLARADO B.I.C.

P - 02 / 03
Castillo de Los Vélez

Delimitación calles: General Gómez Jordana,
Ana Moreno, Santa Rita y Cuesta Carrión,
C.P. 30870, Mazarrón, Murcia



Altura sobre el mar ±0,00m = 51,00m a 77,50m
Coord.UTM (H.30) X=648550m Y=4162460m

PROMOTOR



M.I. Ayuntamiento de Mazarrón

ARQUITECTO

Ginés Muñoz Lorente
Arquitecto colegiado nº 2114



Registro | 087/2021
Noviembre - 2023

PLANO


ORDENACIÓN ALTERNATIVA 0
ADAPTACIÓN DE LA
ESTRUCTURA DE LA
PROPIEDAD AL PGMO
(Alternativa no seleccionada)
DIN A3 420x297mm
Escala 1/600

SUP-02

09

El presente documento es copia de su original del que son autores los arquitectos firmantes. Su utilización total o parcial así como cualquier reproducción o cesión a terceros, requiere la previa autorización expresa de sus autores quedando, en todo caso, prohibida cualquier modificación unilateral del mismo

REVISIÓN								
OBSERVACIONES								

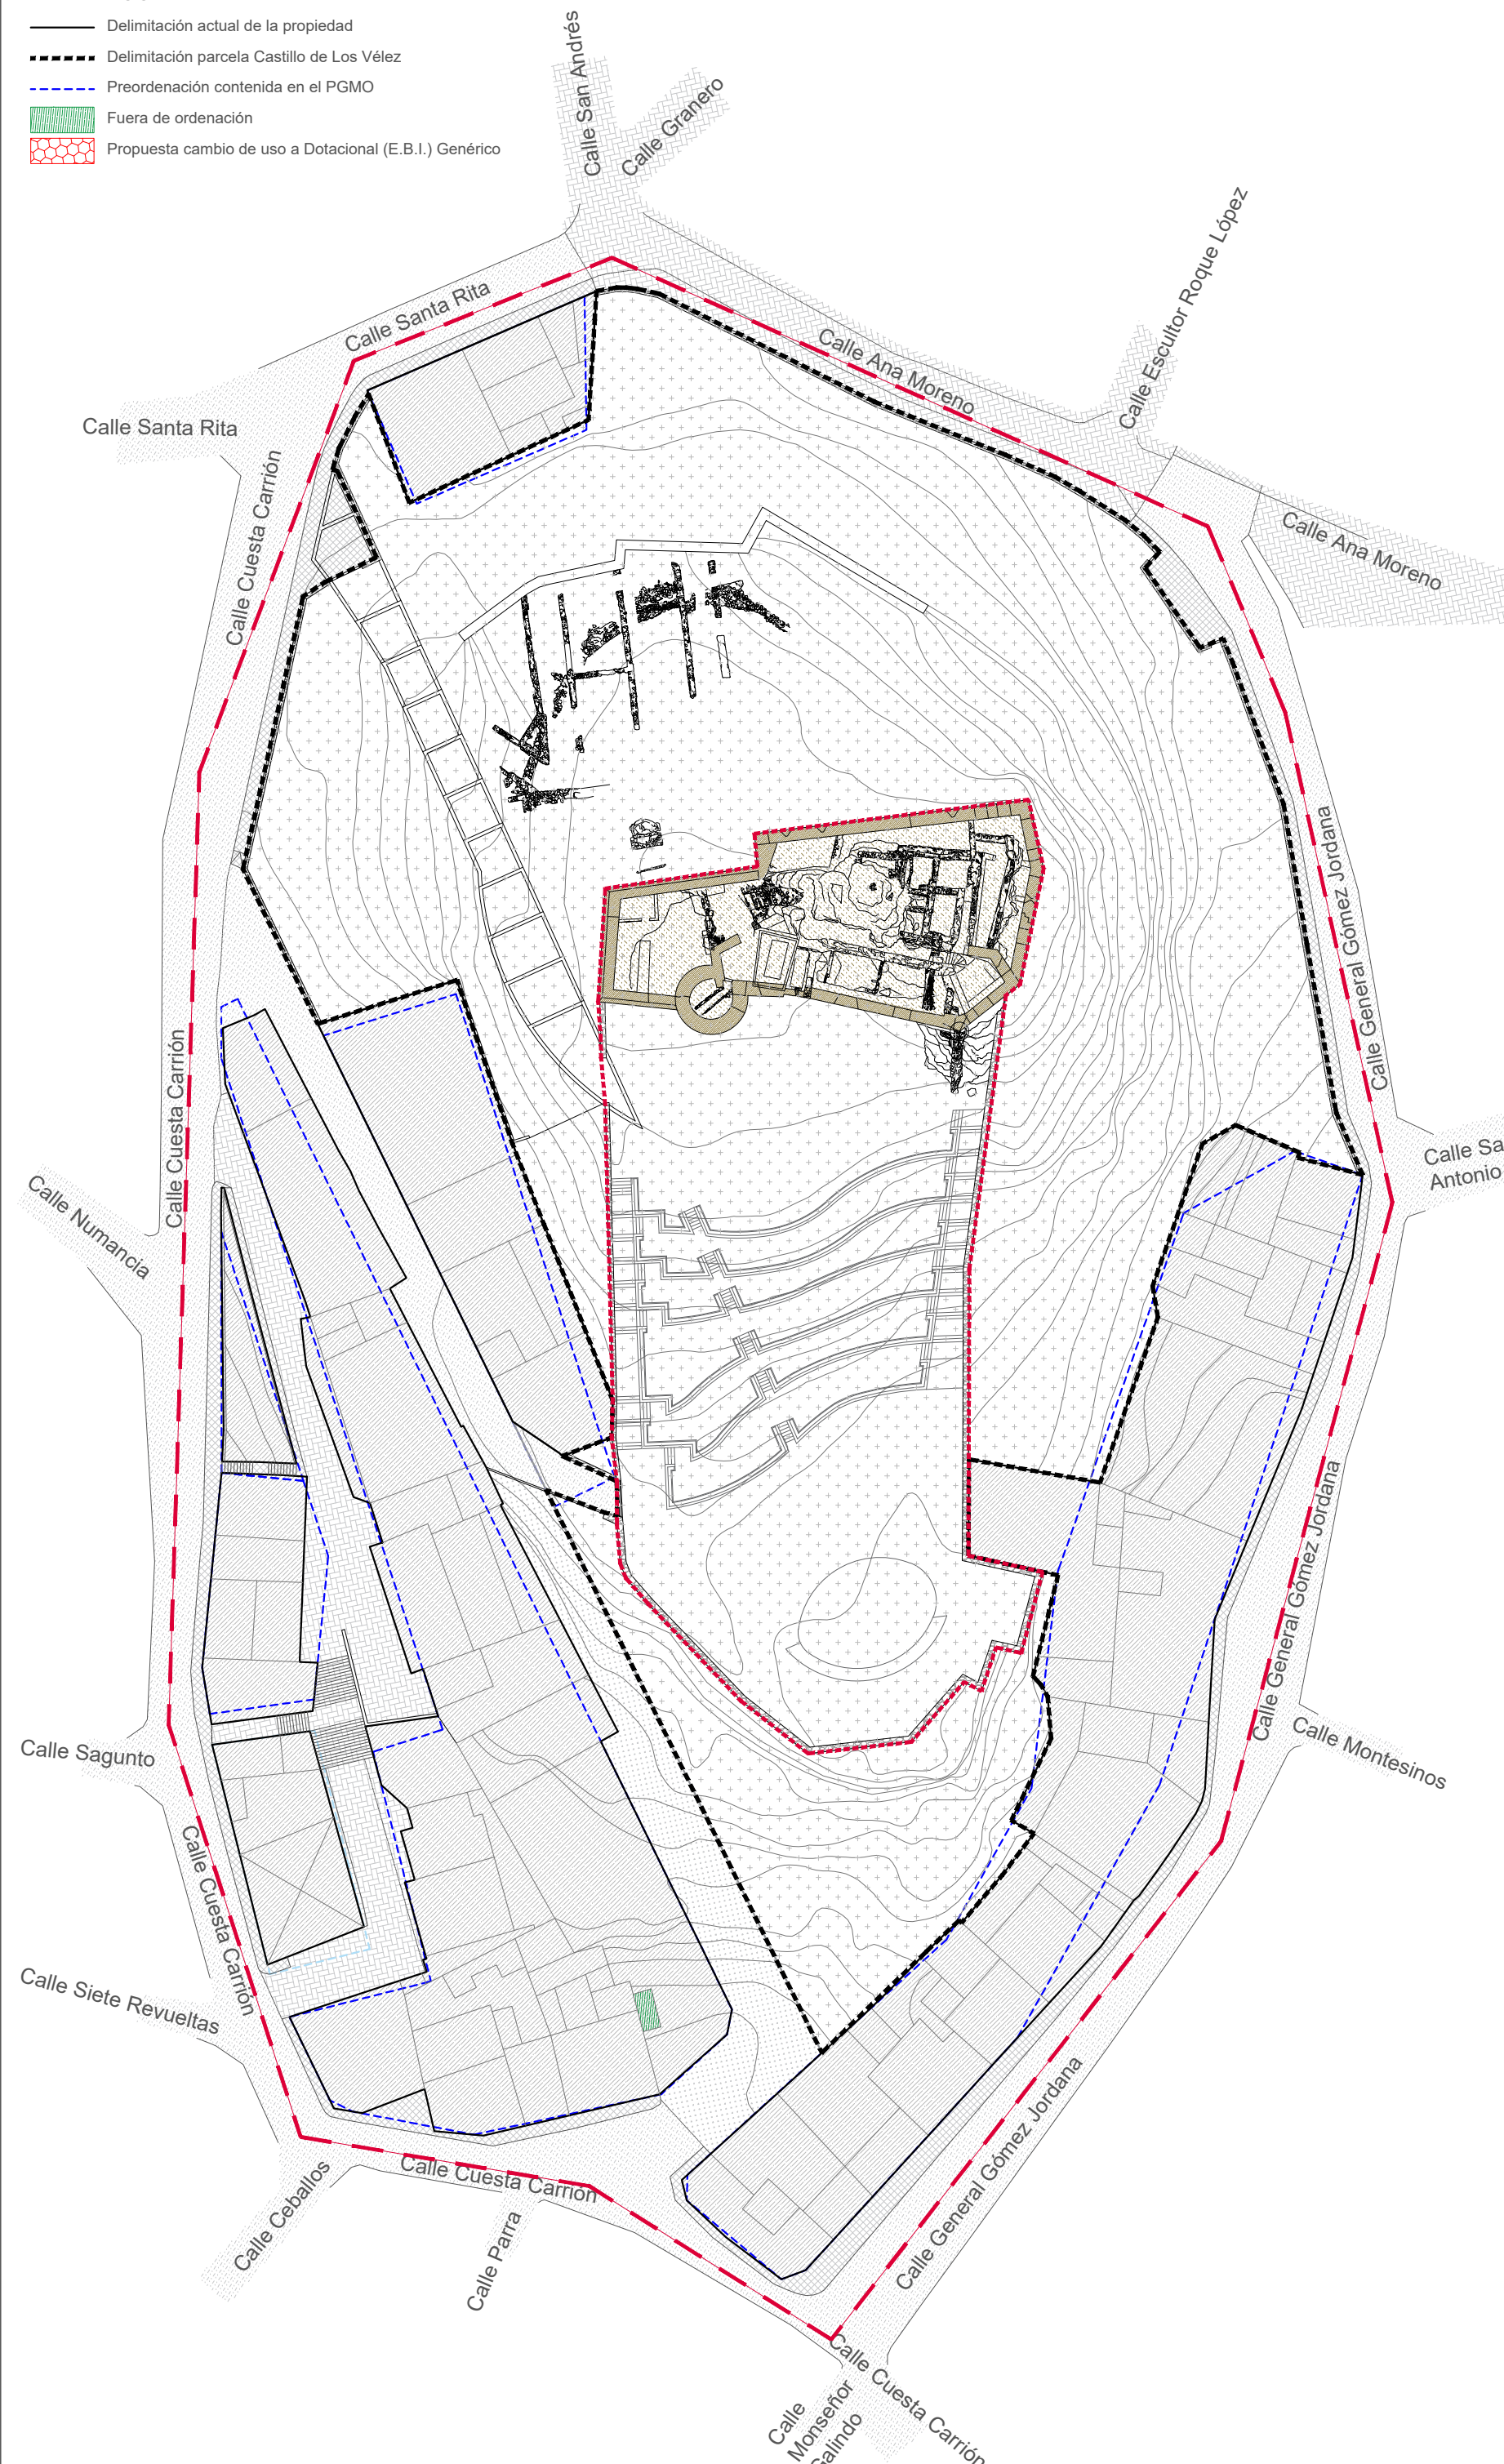

LEYENDA

- - - - - Delimitación entorno BIC Castillo de Los Vélez
- - - - - BIC Castillo de Los Vélez
- Delimitación manzanas
- Delimitación parcela Castillo de Los Vélez
- Delimitación actual de la propiedad
- Fuera de ordenación
- Propuesta cambio de uso a Dotacional (E.B.I.) Genérico

INTERVENCIÓN

PLAN ESPECIAL DE
ORDENACIÓN Y PROTECCIÓN
DEL CASTILLO DE LOS VÉLEZ Y
SU ENTORNO DECLARADO B.I.C.

P - 02 / 03
Castillo de Los Vélez

Delimitación calles: General Gómez Jordana,
Ana Moreno, Santa Rita y Cuesta Carrión,
C.P. 30870, Mazarrón, Murcia



Altura sobre el mar ±0,00m = 51,00m a 77,50m
Coord.UTM (H.30) X=648550m Y=4162460m

PROMOTOR



M.I. Ayuntamiento de Mazarrón

ARQUITECTO

Ginés Muñoz Lorente
Arquitecto colegiado nº 2114



Registro | 087/2021
Noviembre - 2023

PLANO

ORDENACIÓN ALTERNATIVA 1
ADAPTACIÓN DE LA
ESTRUCTURA DE LA
PROPIEDAD AL PGMO
(Alternativa no seleccionada)
DIN A3 420x297mm
Escala 1/600

SUP-03

11

El presente documento es copia de su original del que son autores los arquitectos firmantes. Su utilización total o parcial así como cualquier reproducción o cesión a terceros, requiere la previa autorización expresa de sus autores quedando, en todo caso, prohibida cualquier modificación unilateral del mismo

REVISIÓN								
OBSERVACIONES								



