

LEYENDA

- Delimitación entorno BIC Castillo de Los Vélez
- BIC Castillo de Los Vélez
- Delimitación manzanas
- Delimitación parcela Castillo de Los Vélez
- Delimitación actual de la propiedad
- Fuera de ordenación
- Propuesta cambio de uso a Dotacional (E.B.I.)

INTERVENCIÓN

PLAN ESPECIAL DE ORDENACIÓN Y PROTECCIÓN DEL CASTILLO DE LOS VÉLEZ Y SU ENTORNO DECLARADO B.I.C.

P - 02 / 03
Castillo de Los Vélez

Delimitación calles: General Gómez Jordana, Ana Moreno, Santa Rita y Cuesta Carrión, C.P. 30870, Mazarrón, Murcia



Altura sobre el mar ±0,00m = 51,00m a 77,50m
Coord.UTM (H.30) X=648550m Y=4162460m

PROMOTOR



M.I. Ayuntamiento de Mazarrón

ARQUITECTO

Ginés Muñoz Lorente
Arquitecto colegiado nº 2114



Registro | 087/2021
Noviembre - 2023

PLANO


ORDENACIÓN ALTERNATIVA 2
ADAPTACIÓN DE LA ESTRUCTURA DE LA PROPIEDAD AL PGMO
(Alternativa no seleccionada)
DIN A3 420x297mm
Escala 1/600

SUP-04

13

El presente documento es copia de su original del que son autores los arquitectos firmantes. Su utilización total o parcial así como cualquier reproducción o cesión a terceros, requiere la previa autorización expresa de sus autores quedando, en todo caso, prohibida cualquier modificación unilateral del mismo

REVISIÓN								
OBSERVACIONES								

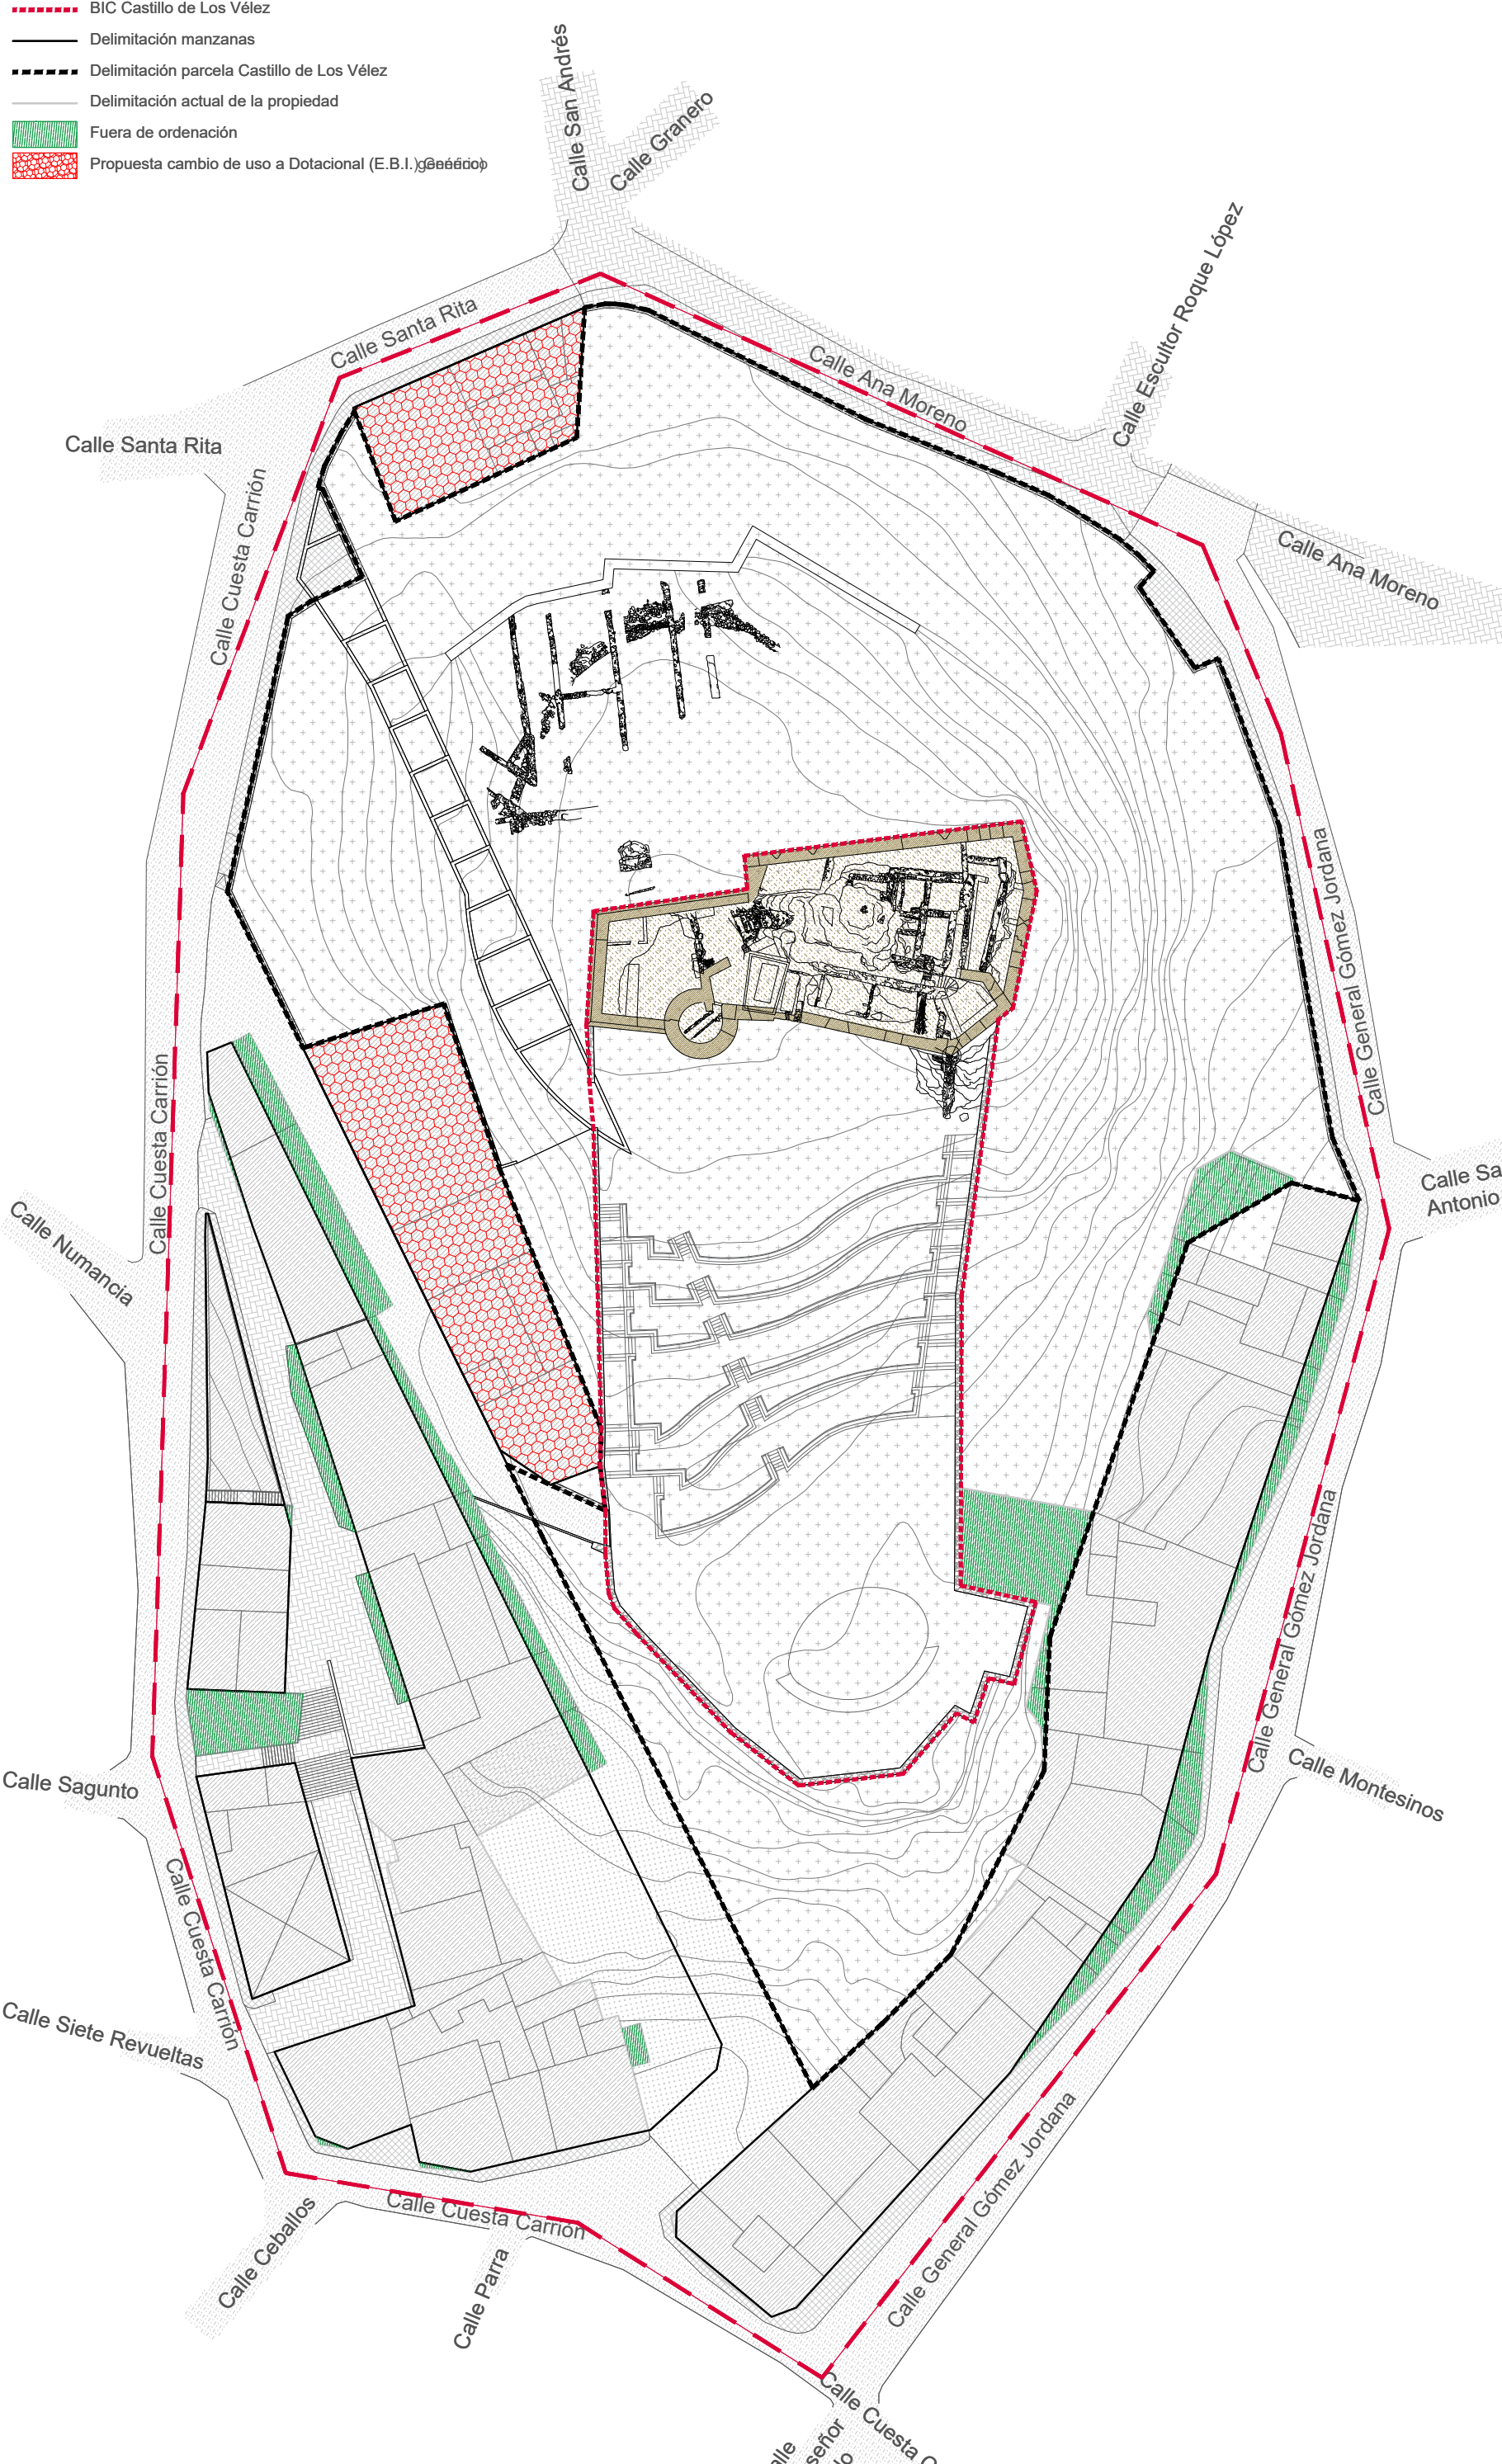

LEYENDA

- Delimitación entorno BIC Castillo de Los Vélez
- - - - - BIC Castillo de Los Vélez
- Delimitación manzanas
- Delimitación parcela Castillo de Los Vélez
- Delimitación actual de la propiedad
- Fuera de ordenación
- Propuesta cambio de uso a Dotacional (E.B.I.) Genérico

INTERVENCIÓN

PLAN ESPECIAL DE
ORDENACIÓN Y PROTECCIÓN
DEL CASTILLO DE LOS VÉLEZ Y
SU ENTORNO DECLARADO B.I.C.

P - 02 / 03
Castillo de Los Vélez

Delimitación calles: General Gómez Jordana,
Ana Moreno, Santa Rita y Cuesta Carrión,
C.P. 30870, Mazarrón, Murcia



Altura sobre el mar ±0,00m = 51,00m a 77,50m
Coord.UTM (H.30) X=648550m Y=4162460m

PROMOTOR



M.I. Ayuntamiento de Mazarrón

ARQUITECTO

Ginés Muñoz Lorente
Arquitecto colegiado nº 2114



Registro | 087/2021
Noviembre - 2023

PLANO


ORDENACIÓN ALTERNATIVA 3
ADAPTACIÓN DE LA
ESTRUCTURA DE LA
PROPIEDAD AL PGMO
(Alternativa seleccionada)
DIN A3 420x297mm
Escala 1/600

SUP-05

15

El presente documento es copia de su original del que son autores los arquitectos firmantes. Su utilización total o parcial así como cualquier reproducción o cesión a terceros, requiere la previa autorización expresa de sus autores quedando, en todo caso, prohibida cualquier modificación unilateral del mismo

REVISIÓN													
OBSERVACIONES													

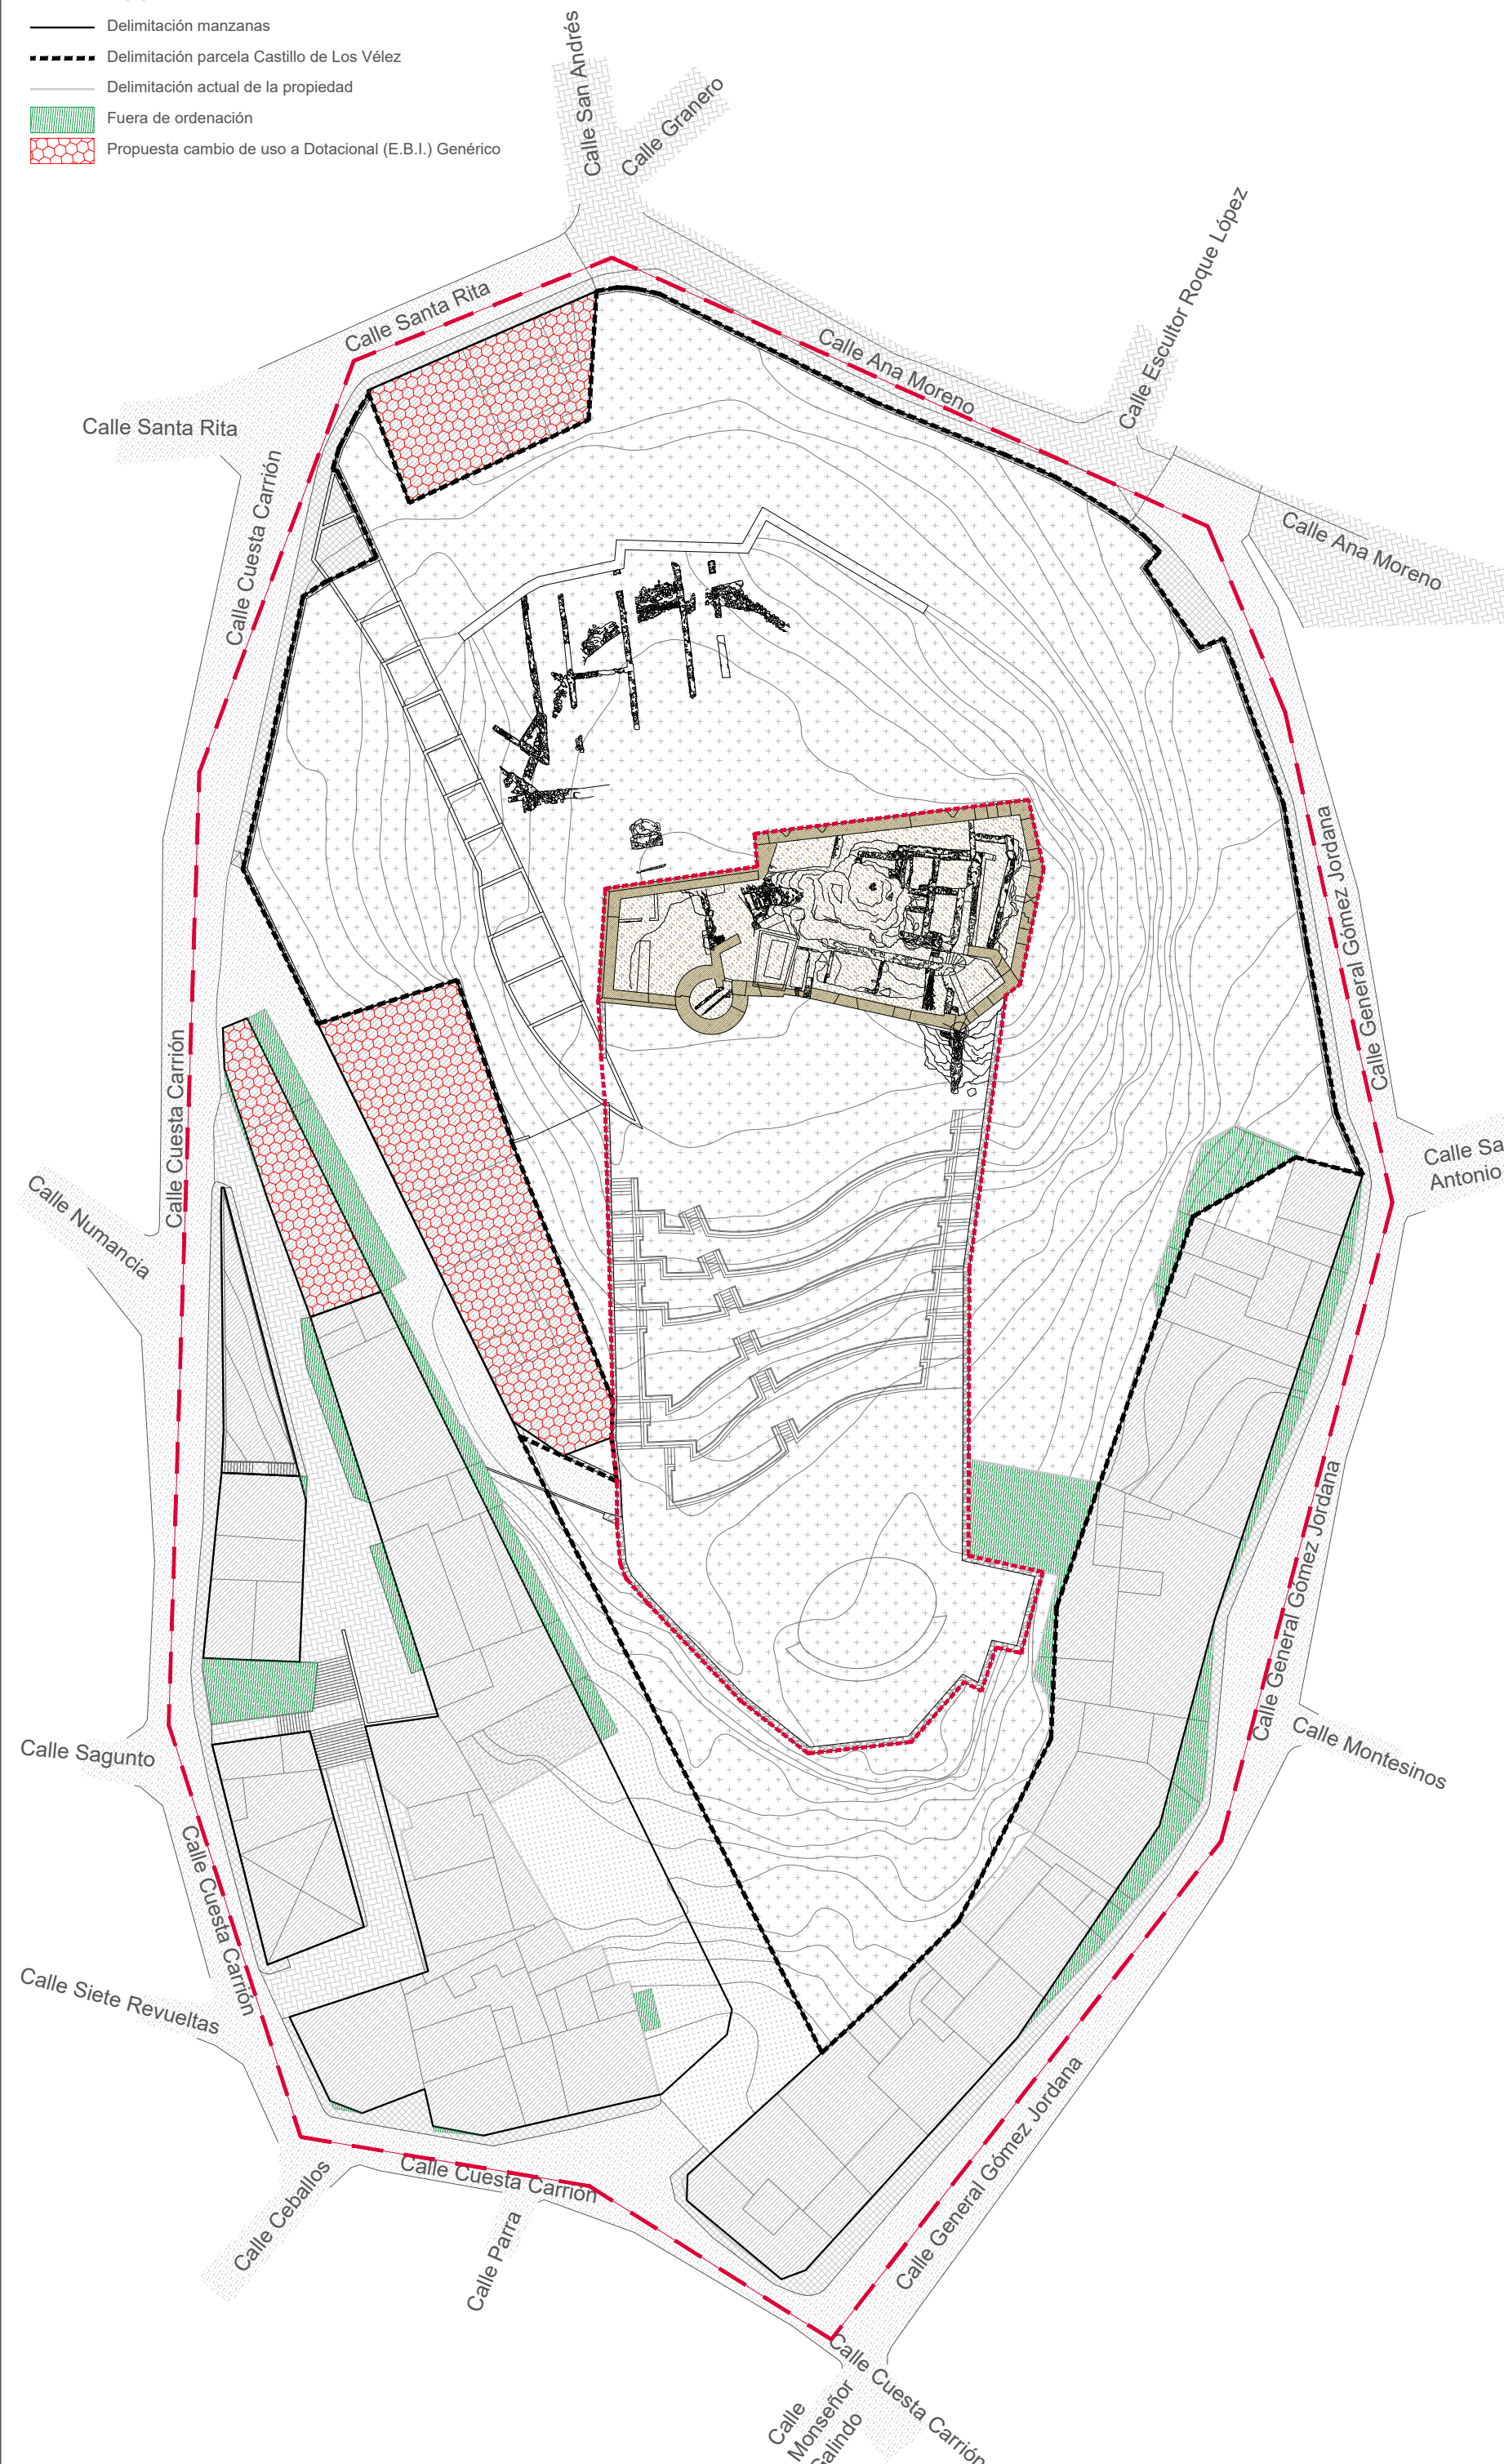

LEYENDA

- Delimitación entorno BIC Castillo de Los Vélez
- BIC Castillo de Los Vélez
- Delimitación manzanas
- Delimitación parcela Castillo de Los Vélez
- Delimitación arqueológica Castillo de Los Vélez
- Espacio Libre Castillo de Los Vélez
- R.C.C. Residencial Colectivo de Casco
- Equipamiento Básico Intensivo (E.B.I.) Genérico
- Equipamiento Básico Extensivo (E.B.E.) Espacio libre. Jardín
- Vial tráfico mixto. Adoquín
- Vial tráfico rodado. Asfalto
- Acera

INTERVENCIÓN

PLAN ESPECIAL DE ORDENACIÓN Y PROTECCIÓN DEL CASTILLO DE LOS VÉLEZ Y SU ENTORNO DECLARADO B.I.C.

P - 02 / 03
Castillo de Los Vélez

Delimitación calles: General Gómez Jordana, Ana Moreno, Santa Rita y Cuesta Carrión, C.P. 30870, Mazarrón, Murcia



Altura sobre el mar ±0,00m = 51,00m a 77,50m
Coord.UTM (H.30) X=648550m Y=4162460m

PROMOTOR



M.I. Ayuntamiento de Mazarrón

ARQUITECTO

Ginés Muñoz Lorente
Arquitecto colegiado nº 2114



Registro | 087/2021
Noviembre - 2023

PLANO

ORDENACIÓN ALTERNATIVA 3
PROPUESTA DE ORDENACIÓN
(Alternativa seleccionada)

DIN A3 420x297mm
Escala 1/600

DEF-04

16

El presente documento es copia de su original del que son autores los arquitectos firmantes. Su utilización total o parcial así como cualquier reproducción o cesión a terceros, requiere la previa autorización expresa de sus autores quedando, en todo caso, prohibida cualquier modificación unilateral del mismo

REVISIÓN

OBSERVACIONES

--	--	--	--	--	--	--	--	--	--

