


Volumes/Dls Box SSD/Google Drive/14 Proyectos 526.../567 Expropiación @ Mazarrón/Expropiación Percheles v17.pln 6/2/23 15:40



Firmado por JESUS
LOPEZ LOPEZ.
SECRETARIO GENERAL
AYUNTAMIENTO DE
MAZARRON

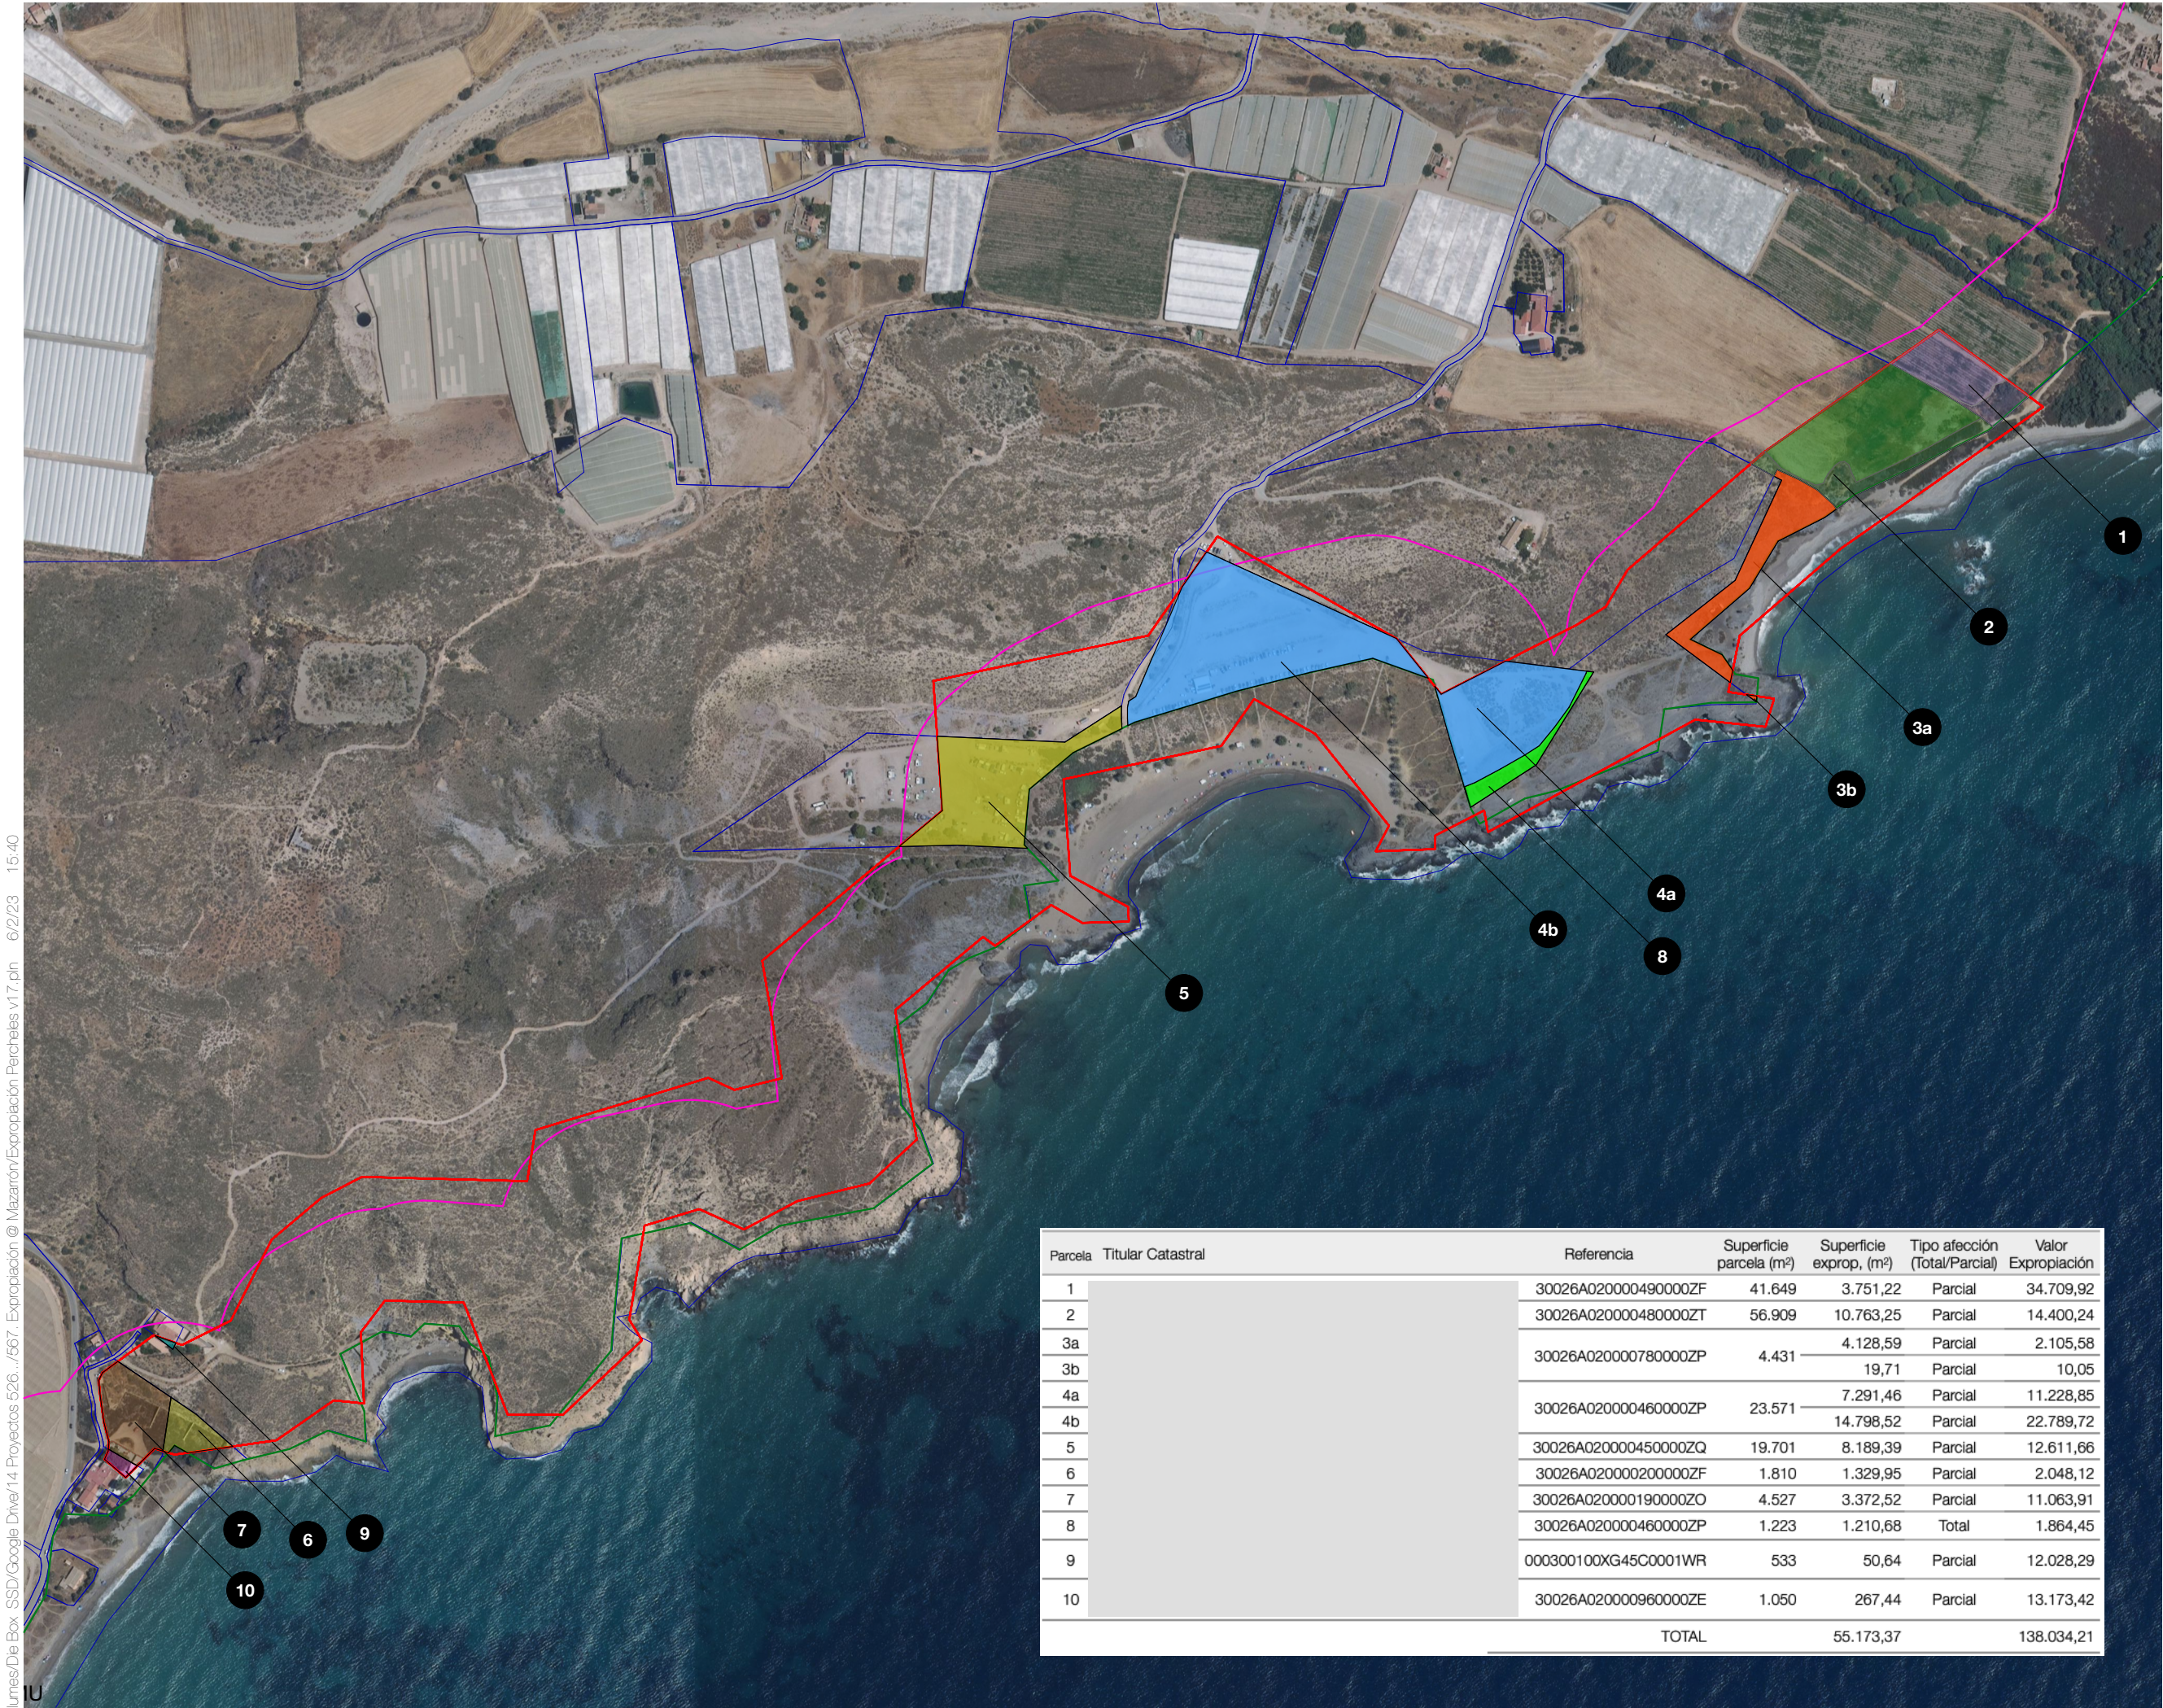

ARQUITECTURA

Avda. Río Segura 5, 8D tectum@arquied.es
30002 Murcia 968 213 604

Asensio Albertosa Bó • Pablo Godínez Ruiz
arquitectos

Proyecto de Expropiación SGEL Percheles

567

Percheles
Mazarrón

Enero 2023

Promotor: Ayuntamiento de
Mazarrón

Parcelario Resultante

PLANOS EXPROIACION

escala: 1:5000
modificado:



e01

Parcela	Titular Catastral	Referencia	Superficie parcela (m²)	Superficie exprop. (m²)	Tipo afección (Total/Parcial)	Valor Expropiación
1		30026A020000490000ZF	41.649	3.751,22	Parcial	34.709,92
2		30026A020000480000ZT	56.909	10.763,25	Parcial	14.400,24
3a		30026A020000780000ZP	4.431	4.128,59	Parcial	2.105,58
3b				19,71	Parcial	10,05
4a		30026A020000460000ZP	23.571	7.291,46	Parcial	11.228,85
4b				14.798,52	Parcial	22.789,72
5		30026A020000450000ZQ	19.701	8.189,39	Parcial	12.611,66
6		30026A020000200000ZF	1.810	1.329,95	Parcial	2.048,12
7		30026A020000190000ZO	4.527	3.372,52	Parcial	11.063,91
8		30026A020000460000ZP	1.223	1.210,68	Total	1.864,45
9	000300100XG45C0001WR	533	50,64	Parcial	12.028,29	
10	30026A020000960000ZE	1.050	267,44	Parcial	13.173,42	
TOTAL				55.173,37		138.034,21

1.01	643597,7646	4155248,9545
1.02	643653,0679	4155207,8736
1.03	643670,7659	4155194,7270
1.04	643641,9410	4155169,5415
1.05	643632,5805	4155177,1440
1.06	643623,6621	4155182,8712
1.07	643613,6605	4155189,2940
1.08	643594,7405	4155200,7740
1.09	643567,7210	4155216,2940
1.10	643566,8510	4155216,7340
1.11	643558,0200	4155221,1464



/Volumes/Ds Box SSD/Google Drive/14 Proyectos 526.../567 - Expropiación @ Mazarrón/Expropiación Percheles v17.pln 6/2/23 15:40

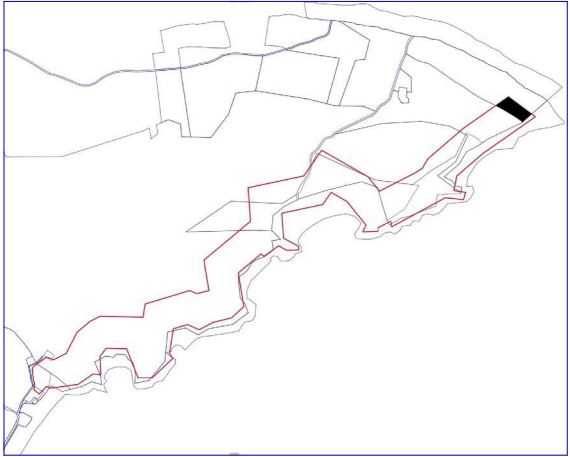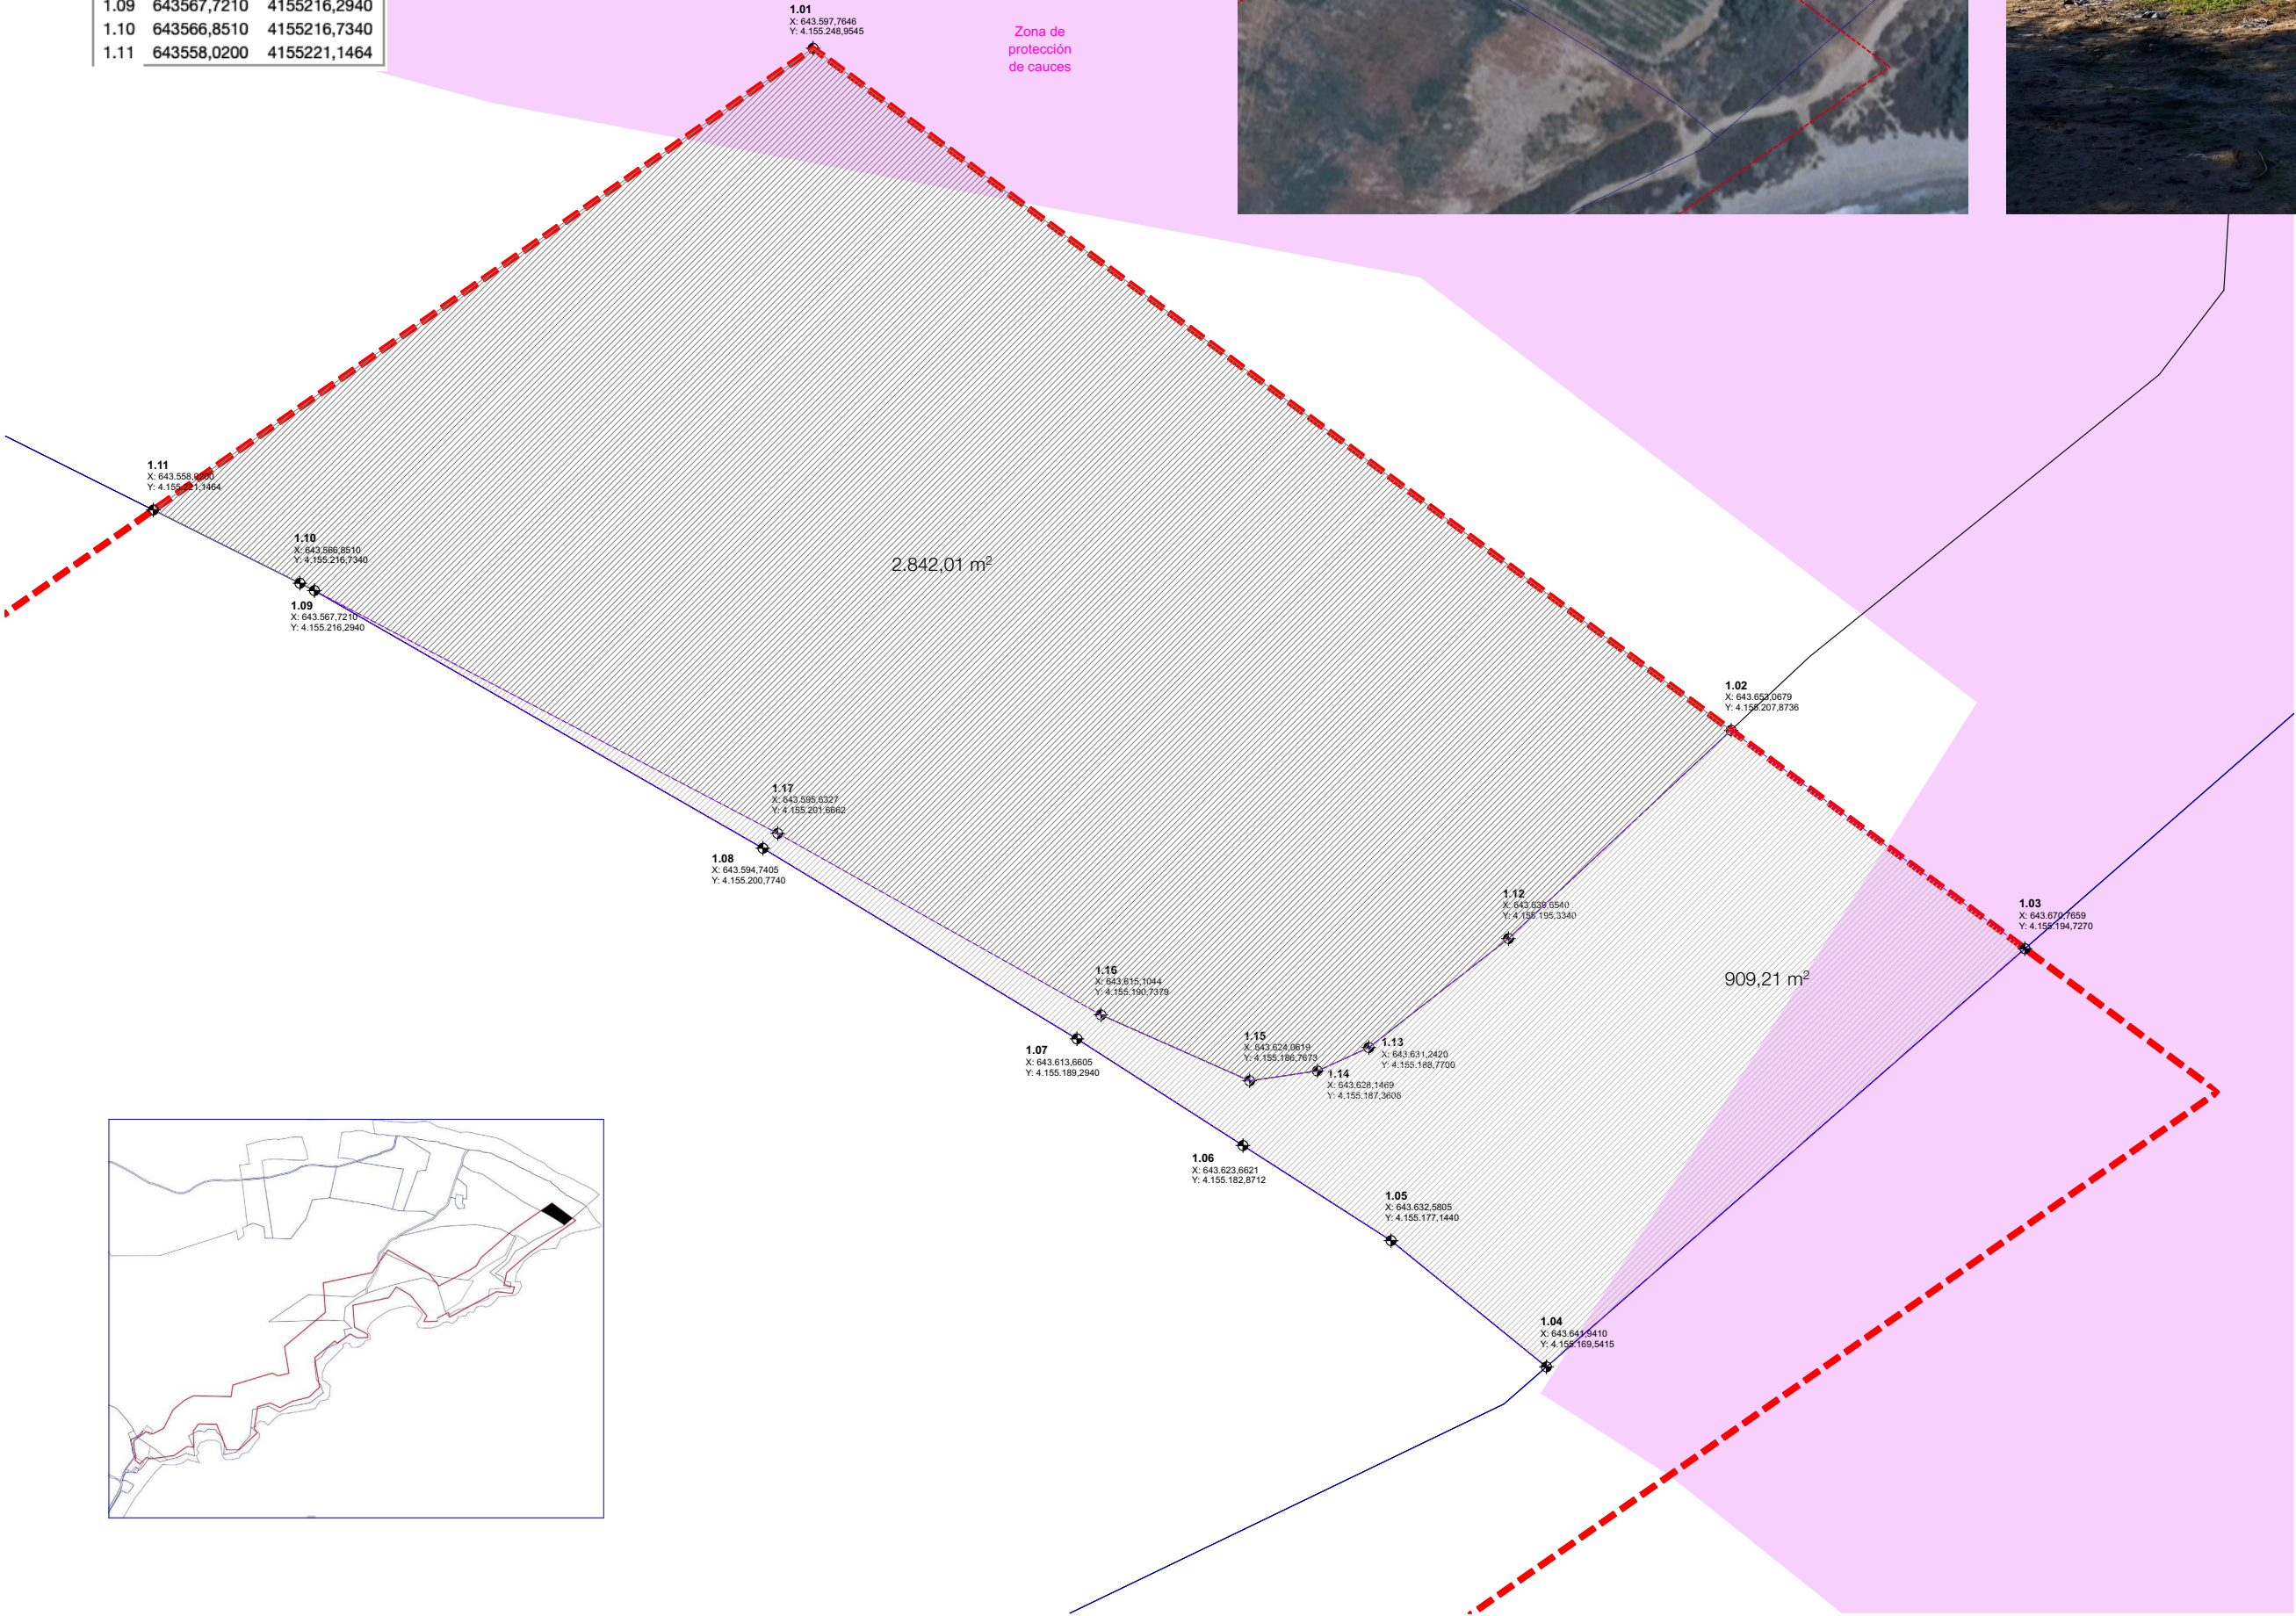



TECTUM
ARQUITECTURA

Avda. Río Segura 5, 8D tectum@arquied.es
30002 Murcia 968 213 604

Asensio Albertosa Bó • Pablo Godínez Ruiz
arquitectos

Proyecto de Expropiación SGEL Percheles

567

Percheles
Mazarrón

Enero 2023

Promotor: Ayuntamiento de Mazarrón


Parcela 1

PLANOS EXPROPIACION

escala: 1:400
modificado:

e02

2,01	643558,0200	4155221,1464
2,02	643566,8510	4155216,7340
2,03	643567,7210	4155216,2940
2,04	643594,7405	4155200,7740
2,05	643613,6605	4155189,2940
2,06	643623,6621	4155182,8712
2,07	643632,5805	4155177,1440
2,08	643641,9410	4155169,5415
2,09	643639,3805	4155167,3040
2,10	643585,0205	4155141,1140
2,11	643530,6600	4155114,9040
2,12	643530,6340	4155114,8850
2,13	643514,3510	4155103,2245
2,14	643511,8100	4155106,7740
2,15	643498,7305	4155118,6340
2,16	643498,1289	4155118,9737
2,17	643483,9405	4155126,9840
2,18	643466,0605	4155135,1940
2,19	643463,4910	4155129,9043
2,20	643444,6101	4155139,9217
2,21	643457,9022	4155151,0969

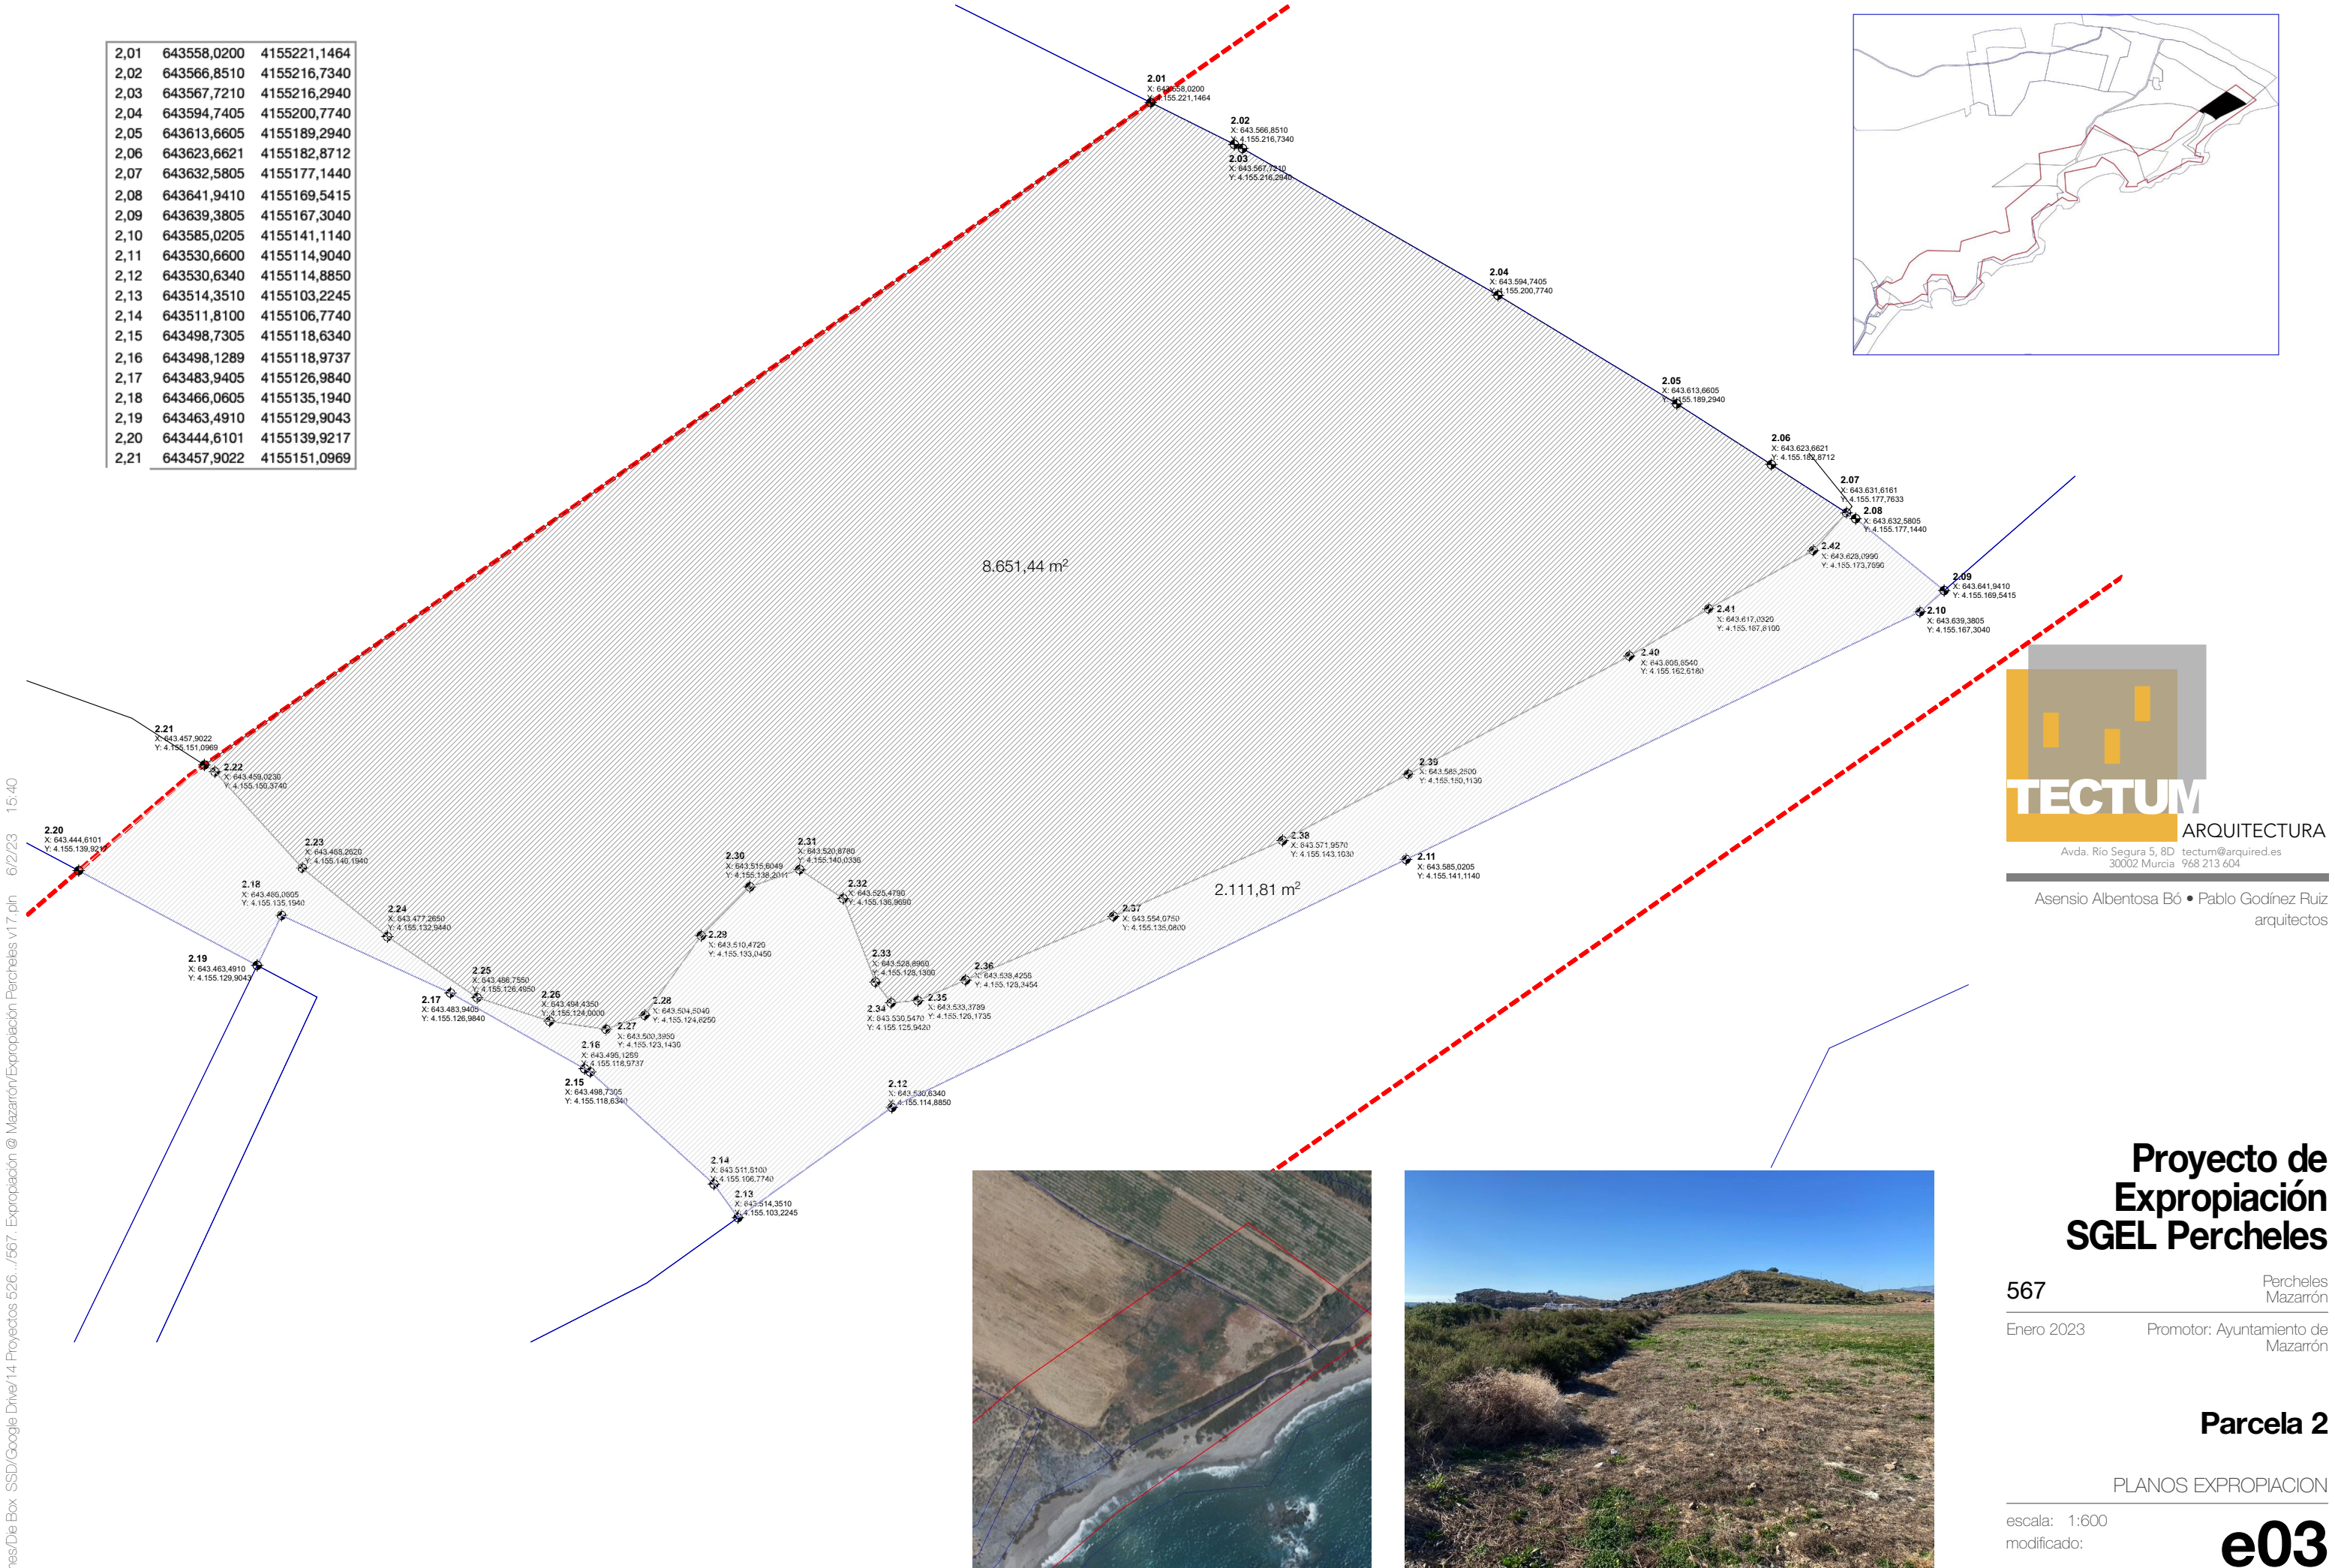



TECTUM
ARQUITECTURA

Avda. Río Segura 5, 8D tectum@arquited.es
30002 Murcia 968 213 604

Asensio Albentosa Bó • Pablo Godínez Ruiz
arquitectos

Proyecto de Expropiación SGEL Percheles

567

Percheles
Mazarrón

Enero 2023

Promotor: Ayuntamiento de Mazarrón

Parcela 2

PLANOS EXPROIACION

escala: 1:600
modificado:

e03

\\volumes\De Box SSD\Google Drive\14 Proyectos 526...7567- Expropiación @ Mazarrón\Expropiación Percheles v17.pln 6/2/23 15:40



3a01	643466,0605	4155135,1940
3a02	643483,9405	4155126,9840
3a03	643498,7305	4155118,6340
3a04	643511,8100	4155106,7740
3a05	643514,3510	4155103,2245
3a06	643504,6600	4155096,2840
3a07	643466,8700	4155077,0840
3a08	643448,0580	4155046,1180
3a09	643443,5600	4155038,7140
3a10	643426,0230	4155023,5800
3a11	643395,5295	4154997,2640
3a12	643421,3595	4154984,7040
3a13	643422,3475	4154983,2660
3a14	643429,9753	4154972,1611
3a15	643427,9543	4154962,2303
3a16	643375,7163	4155001,0551
3a17	643431,9825	4155045,1404
3a18	643469,8139	4155126,5496
3a19	643463,4910	4155129,9043



TECTUM

ARQUITECTURA

Avda. Río Segura 5, 8D

tectum@arquied.es

30002 Murcia

968 213 604

Asensio Albentosa Bó • Pablo Godínez Ruiz
arquitectos



Proyecto de Expropiación SGEL Percheles

567

Percheles Mazarrón

Enero 2023

Promotor: Ayuntamiento de Mazarrón


Parcela 3a

PLANOS EXPROPIACION

escala: 1:800

modificado:

e04

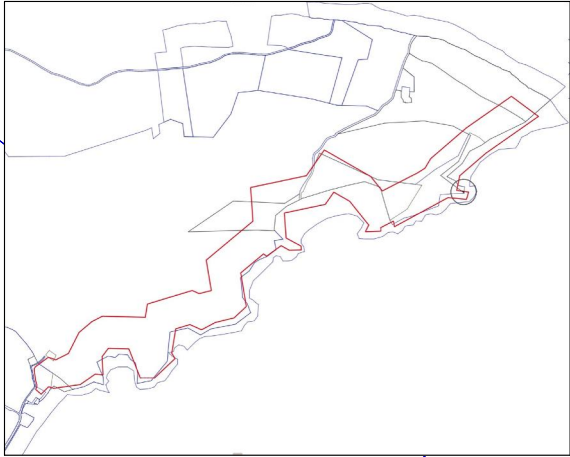



TECTUM ARQUITECTURA

Avda. Río Segura 5, 8D tectum@arquired.es
30002 Murcia 968 213 604

Asensio Albertosa Bó • Pablo Godínez Ruiz
arquitectos

Proyecto de Expropiación SGEL Percheles

567

Percheles
Mazarrón

Enero 2023

Promotor: Ayuntamiento de
Mazarrón

Parcela 3b


PLANOS EXPROPIACION

escala: 1:250
modificado:

e05

Volumes/Dls Box SSD/Google Drive/14 Proyectos 526_/567 Expropiación @ Mazarrón/Expropiación Percheles v17.pln 6/2/23 15:40

3/09/2011
ogado
ueológico
'laja de
les)

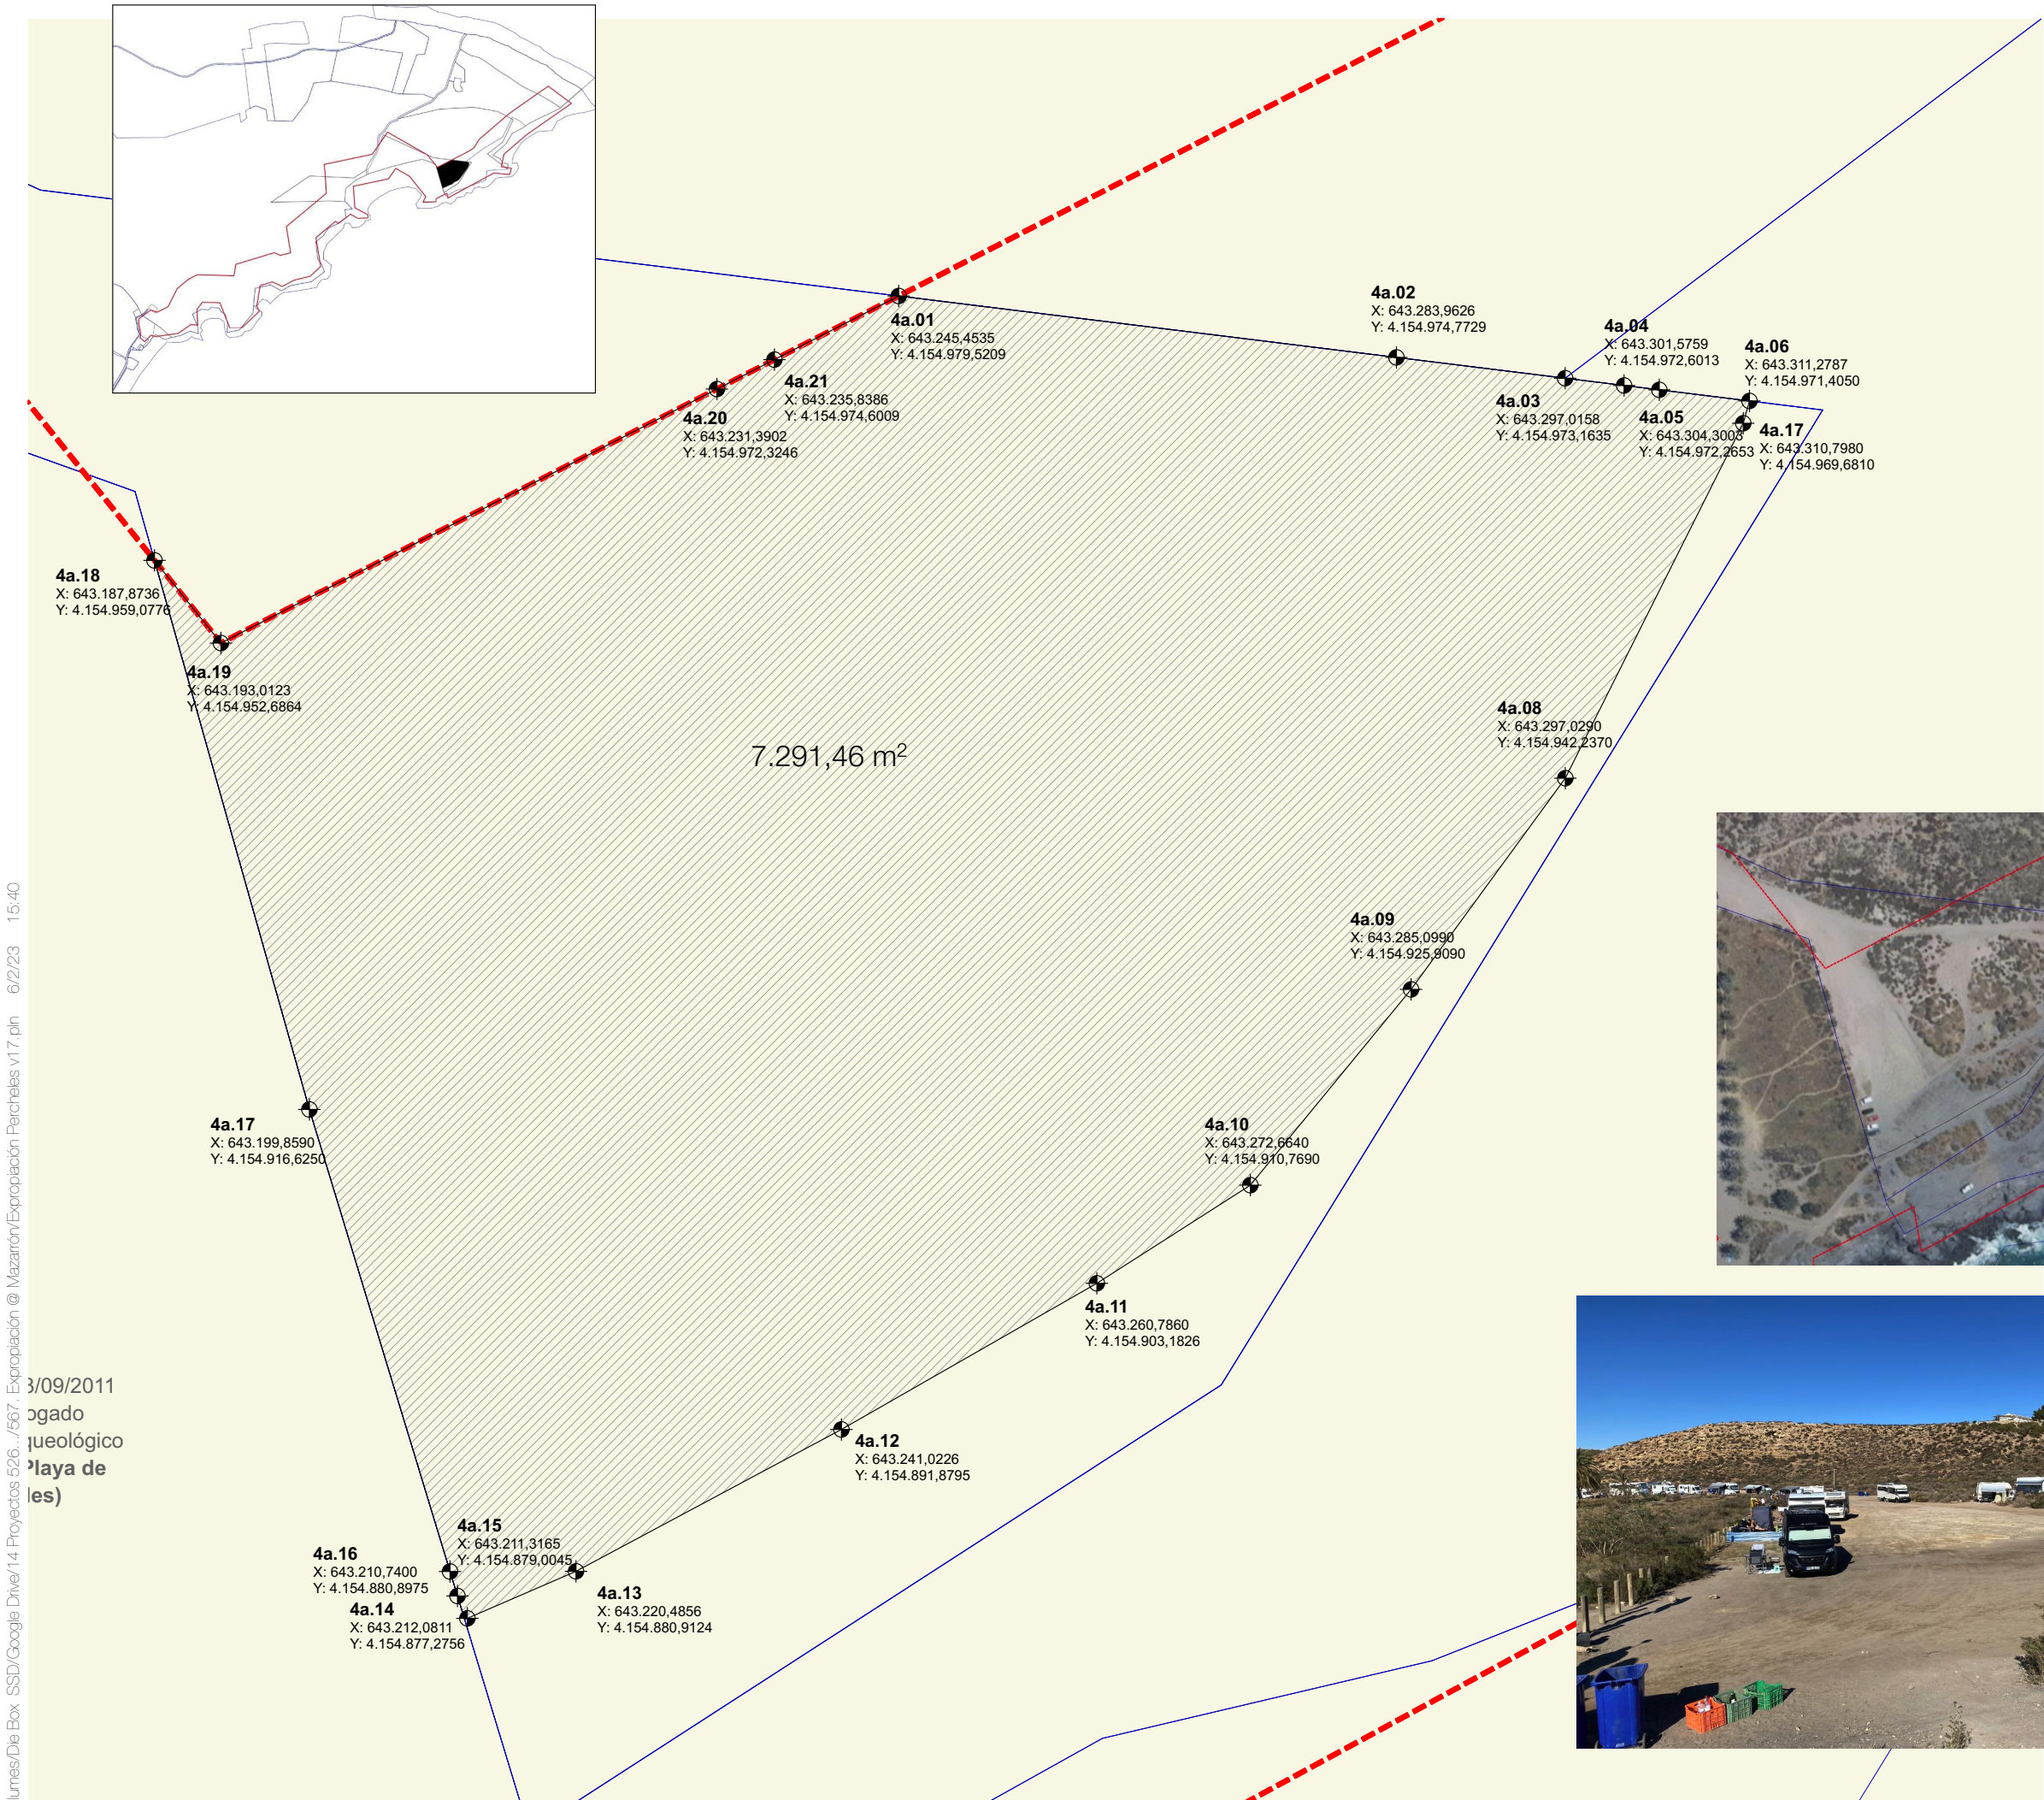

4a01	643245,4535	4154979,5209
4a02	643283,9626	4154974,7729
4a03	643297,0158	4154973,1635
4a04	643301,5759	4154972,6013
4a05	643304,3003	4154972,2654
4a06	643311,2787	4154971,4050
4a07	643310,7980	4154969,6810
4a08	643297,0290	4154942,2370
4a09	643285,0990	4154925,9090
4a10	643272,6640	4154910,7690
4a11	643260,7860	4154903,1826
4a12	643241,0226	4154891,8795
4a13	643220,4856	4154880,9124
4a14	643211,8706	4154877,1845
4a15	643211,3165	4154879,0045
4a16	643210,7400	4154880,8975
4a17	643199,8590	4154916,6250
4a18	643187,8736	4154959,0776
4a19	643193,0123	4154952,6864
4a20	643231,3902	4154972,3246
4a21	643235,8386	4154974,6009

TECTUM

ARQUITECTURA

Avda. Río Segura 5, 8D tectum@arquited.es
30002 Murcia 968 213 604

Asensio Albertosa Bó • Pablo Godínez Ruiz
arquitectos



Proyecto de Expropiación SGEL Percheles

567

Percheles
Mazarrón

Enero 2023

Promotor: Ayuntamiento de Mazarrón

Parcela 4a

PLANOS EXPROIACION

escala: 1:500
modificado:

e06



4b01	643002,3779	4155068,2498
4b02	643024,8915	4155057,9865
4b03	643037,4011	4155052,2838
4b04	643066,5090	4155039,0144
4b05	643097,4476	4155024,910
4b06	643129,3417	4155010,3708
4b07	643156,2701	4154998,0949
4b08	643182,4667	4154965,8023
4b09	643137,4895	4154981,9050
4b10	643086,3795	4154970,4350
4b11	643026,0395	4154955,0350
4b12	642988,7495	4154943,5450
4b13	642943,9395	4154930,0055
4b14	642938,4120	4154927,2715
4b15	642938,0695	4154932,9055
4b16	642938,0695	4154941,8755
4b17	642939,1443	4154947,0868
4b18	642944,7919	4154950,7171
4b19	642982,5483	4155039,8436
4b20	642962,5695	4154988,1655
4b21	642968,1395	4154996,8255
4b22	642974,0295	4155006,7255
4b23	642976,5000	4155015,6955
4b24	642979,2900	4155024,3555
4b25	642979,7332	4155033,1984
4b26	642982,5483	4155039,8436



Proyecto de Expropiación SGEL Percheles

567

Enero 2023

Promotor: Ayuntamiento de Mazarrón



Parcela 4b

PLANOS EXPROPIACION

escala: 1:800
modificado:

e07

N:\volumes\De Box SSD\Google Drive\14 Proyectos 526...7567 Expropiación @ Mazarrón\Expropiación Percheles v17.pln 6/2/23 15:40

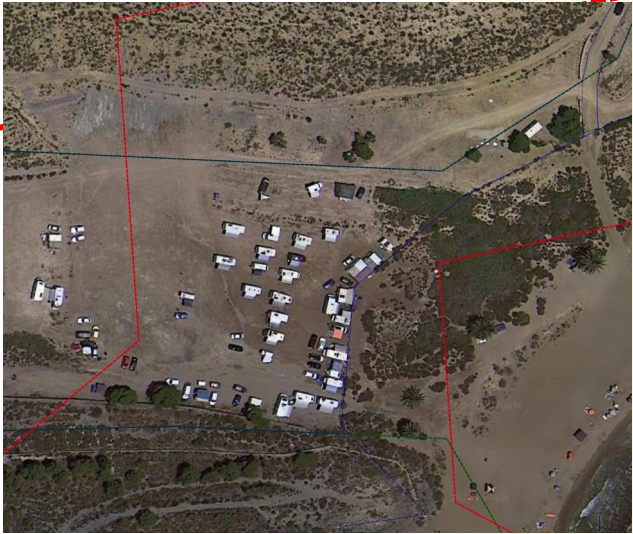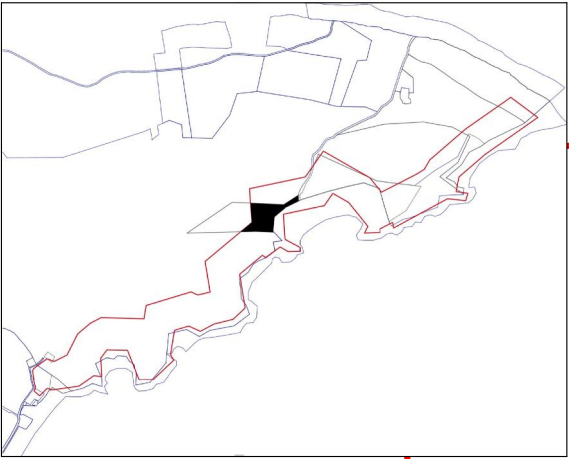

Resolución 23/09/2011
Bien catalogado
Yacimiento arqueológico
(Cueva medieval de
Percheles)

5.03
X: 642.933,2573
Y: 4.154.943,3026

5.04
X: 642.933,0695
Y: 4.154.942,3955

5.05
X: 642.933,0695
Y: 4.154.932,7555

5.06
X: 642.933,5435
Y: 4.154.924,8635

Resolución 23/09/2011
Bien catalogado
Yacimiento arqueológico
(Villa de la Playa de Percheles)

5.02
X: 642.887,2037
Y: 4.154.913,6991

5.07
X: 642.893,8990
Y: 4.154.905,2555

5.08
X: 642.858,2090
Y: 4.154.875,5455

5.09
X: 642.854,0185
Y: 4.154.830,2955

5.10
X: 642.856,7197
Y: 4.154.827,4822

5.11
X: 642.800,1994
Y: 4.154.830,0941

5.12
X: 642.752,5828
Y: 4.154.828,9344

5.13
X: 642.787,6199
Y: 4.154.858,1153

8.189,39 m²

501	642783,3987	4154918,5124
502	642887,2037	4154913,6991
503	642933,2572	4154943,3025
504	642933,0695	4154942,3955
505	642933,0695	4154932,7555
506	642933,5435	4154924,8635
507	642893,8990	4154905,2555
508	642858,2090	4154875,5455
509	642854,0185	4154830,2955
510	642856,7196	4154827,4823
511	642800,1994	4154830,0941
512	642752,5827	4154828,9344
513	642787,6199	4154858,1153



TECTUM
ARQUITECTURA

Avda. Río Segura 5, 8D tectum@arquited.es
30002 Murcia 968 213 604




Asensio Albertosa Bó • Pablo Godínez Ruiz
arquitectos

Proyecto de Expropiación SGEL Percheles

567 Percheles
Mazarrón
Enero 2023 Promotor: Ayuntamiento de
Mazarrón

Parcela 5

PLANOS EXPROIACION
escala: 1:600
modificado: **e08**

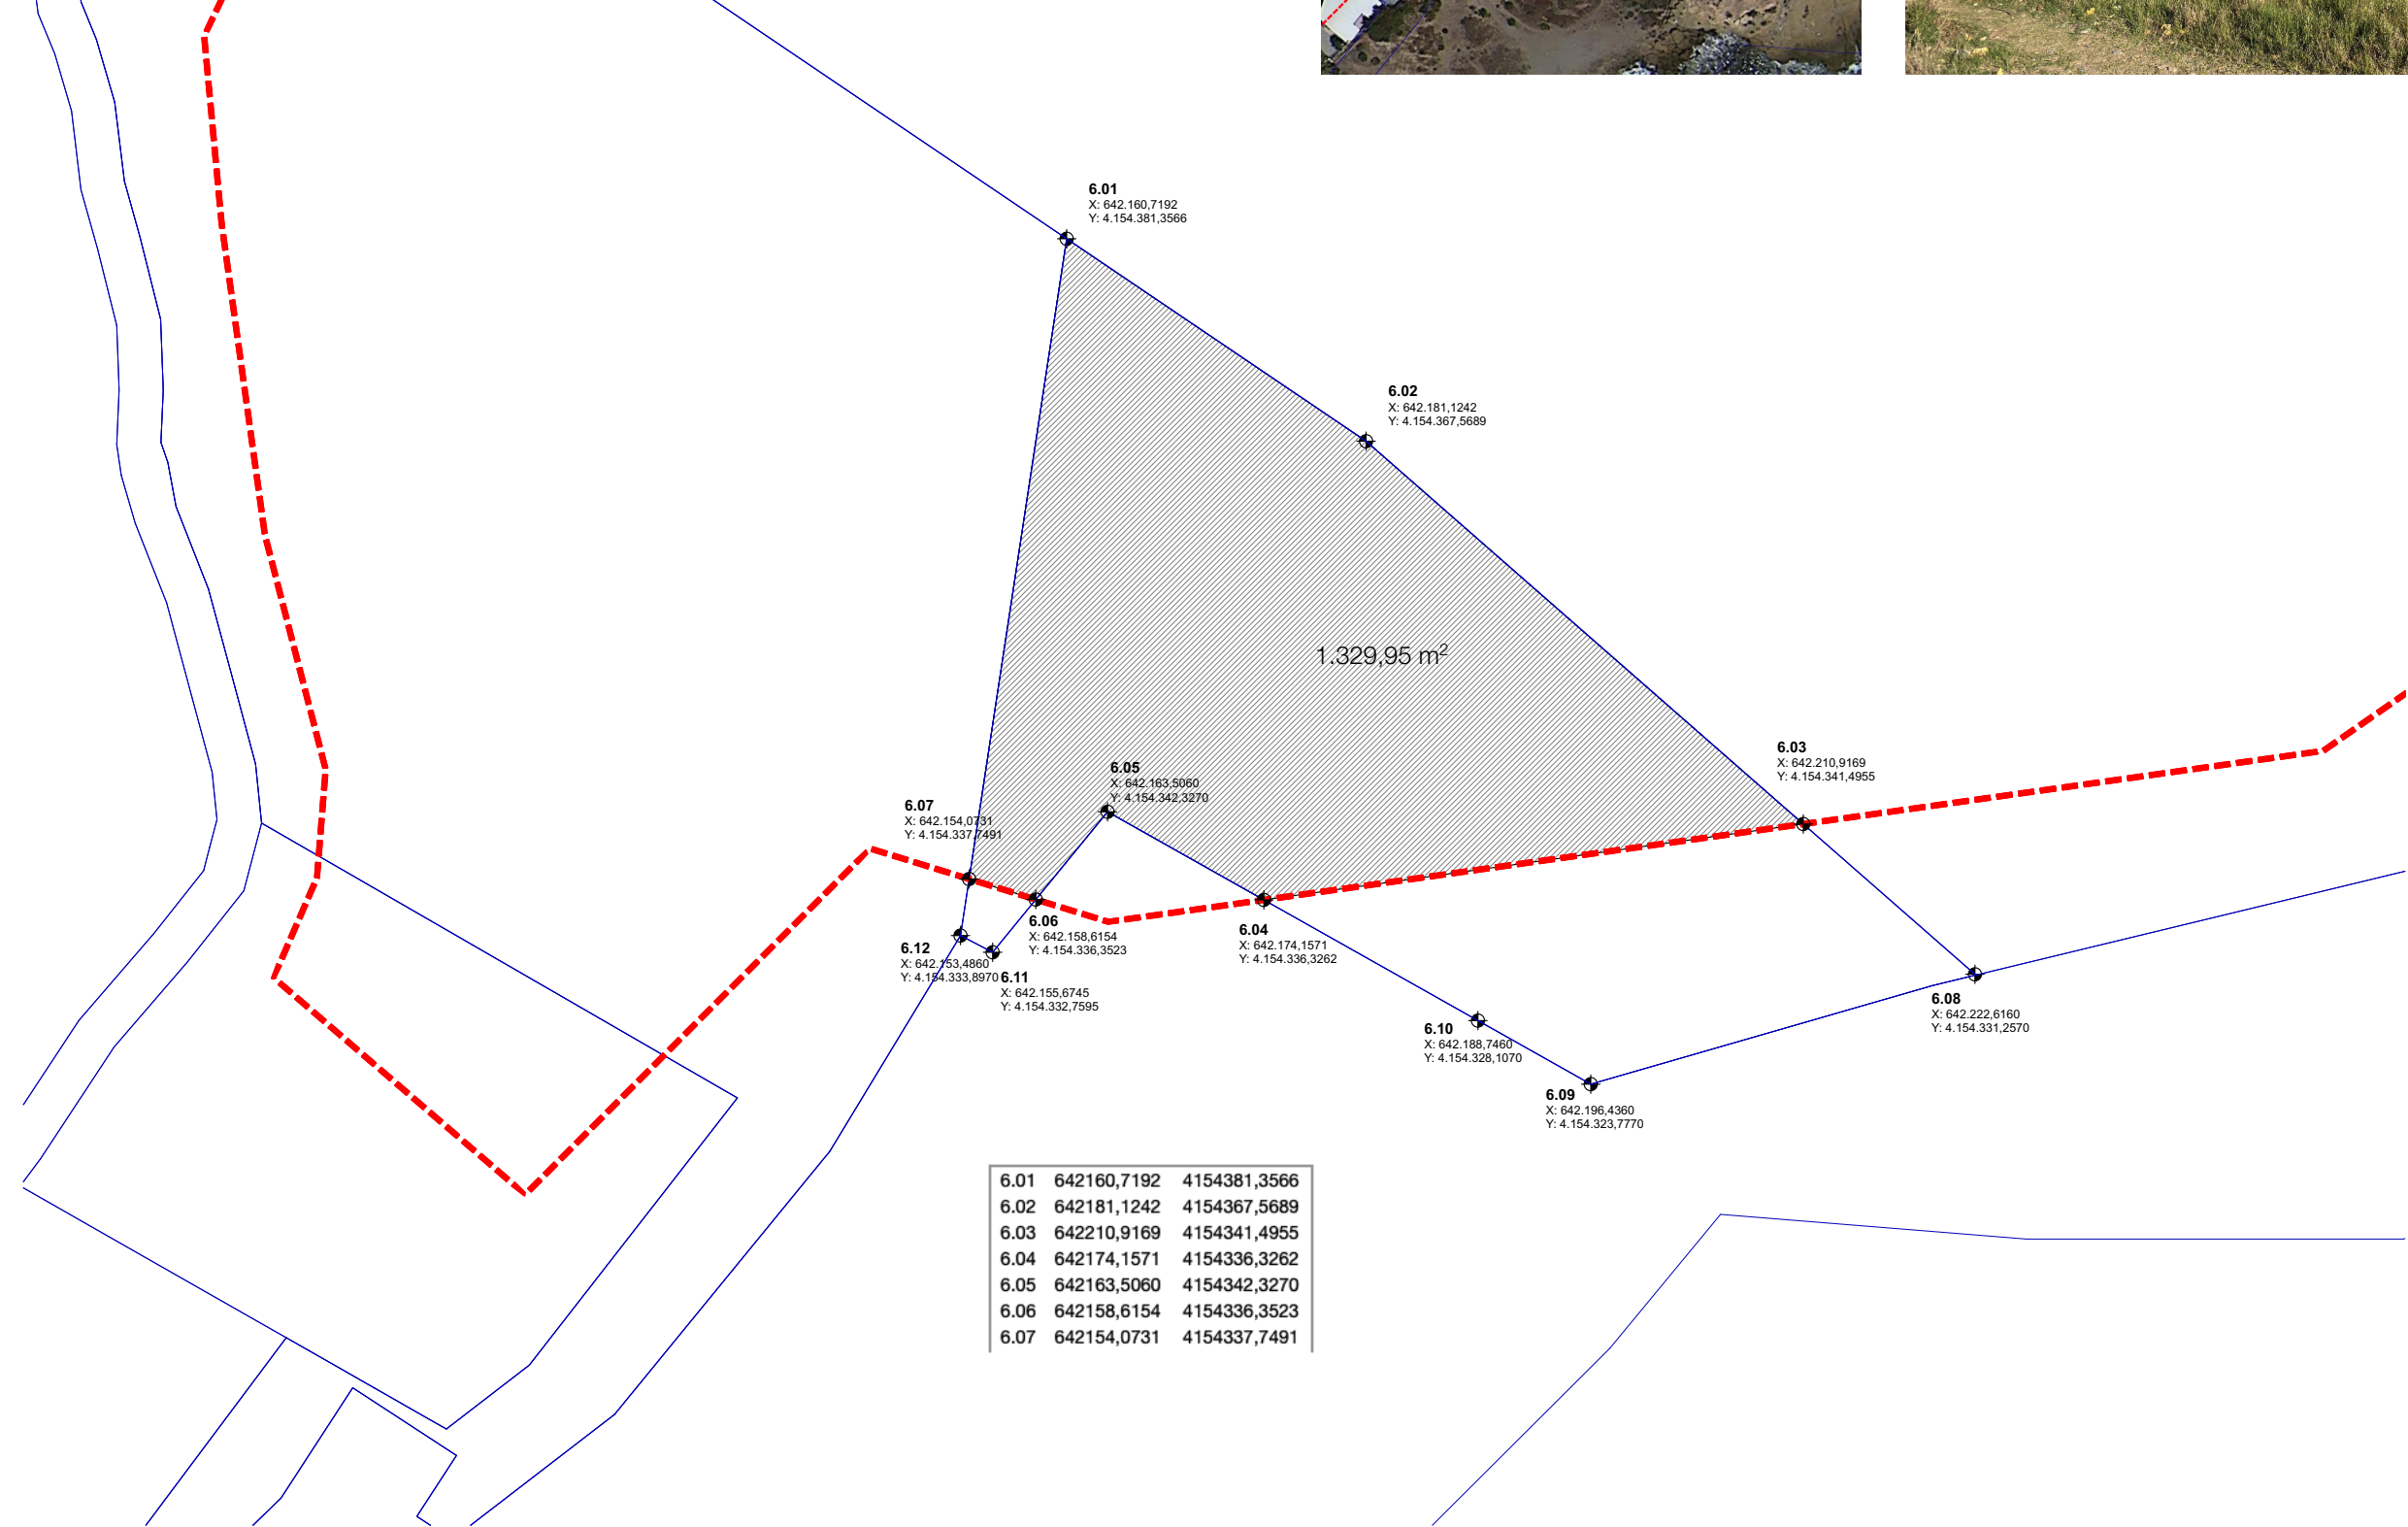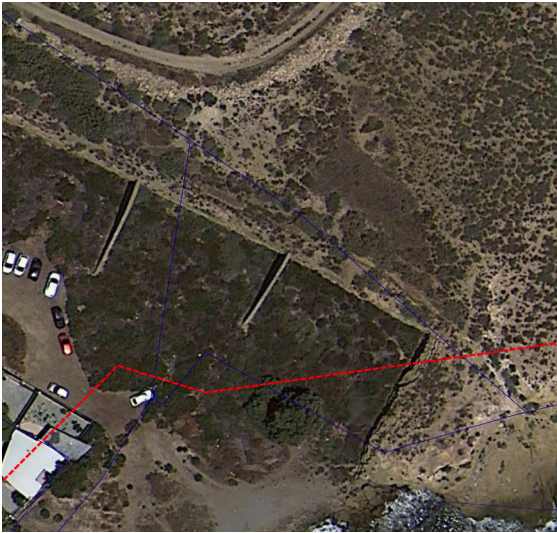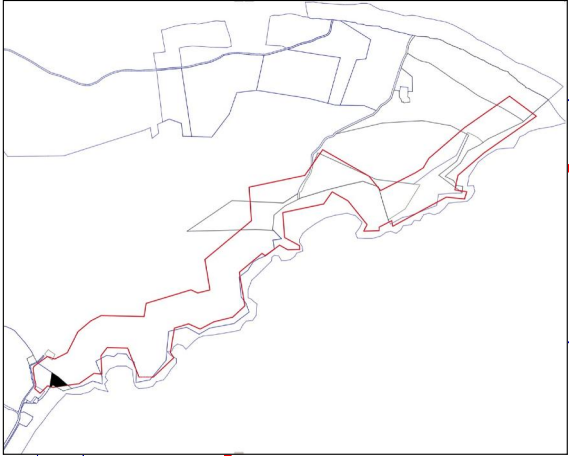



TECTUM
ARQUITECTURA

Avda. Río Segura 5, 8D tectum@arquied.es
30002 Murcia 968 213 604

Asensio Albertosa Bó • Pablo Godínez Ruiz
arquitectos

Proyecto de Expropiación SGEL Percheles



567

Percheles
Mazarrón

Enero 2023

Promotor: Ayuntamiento de
Mazarrón

Parcela 6

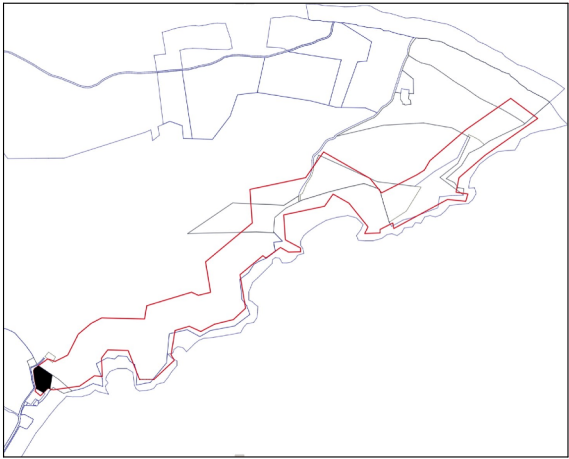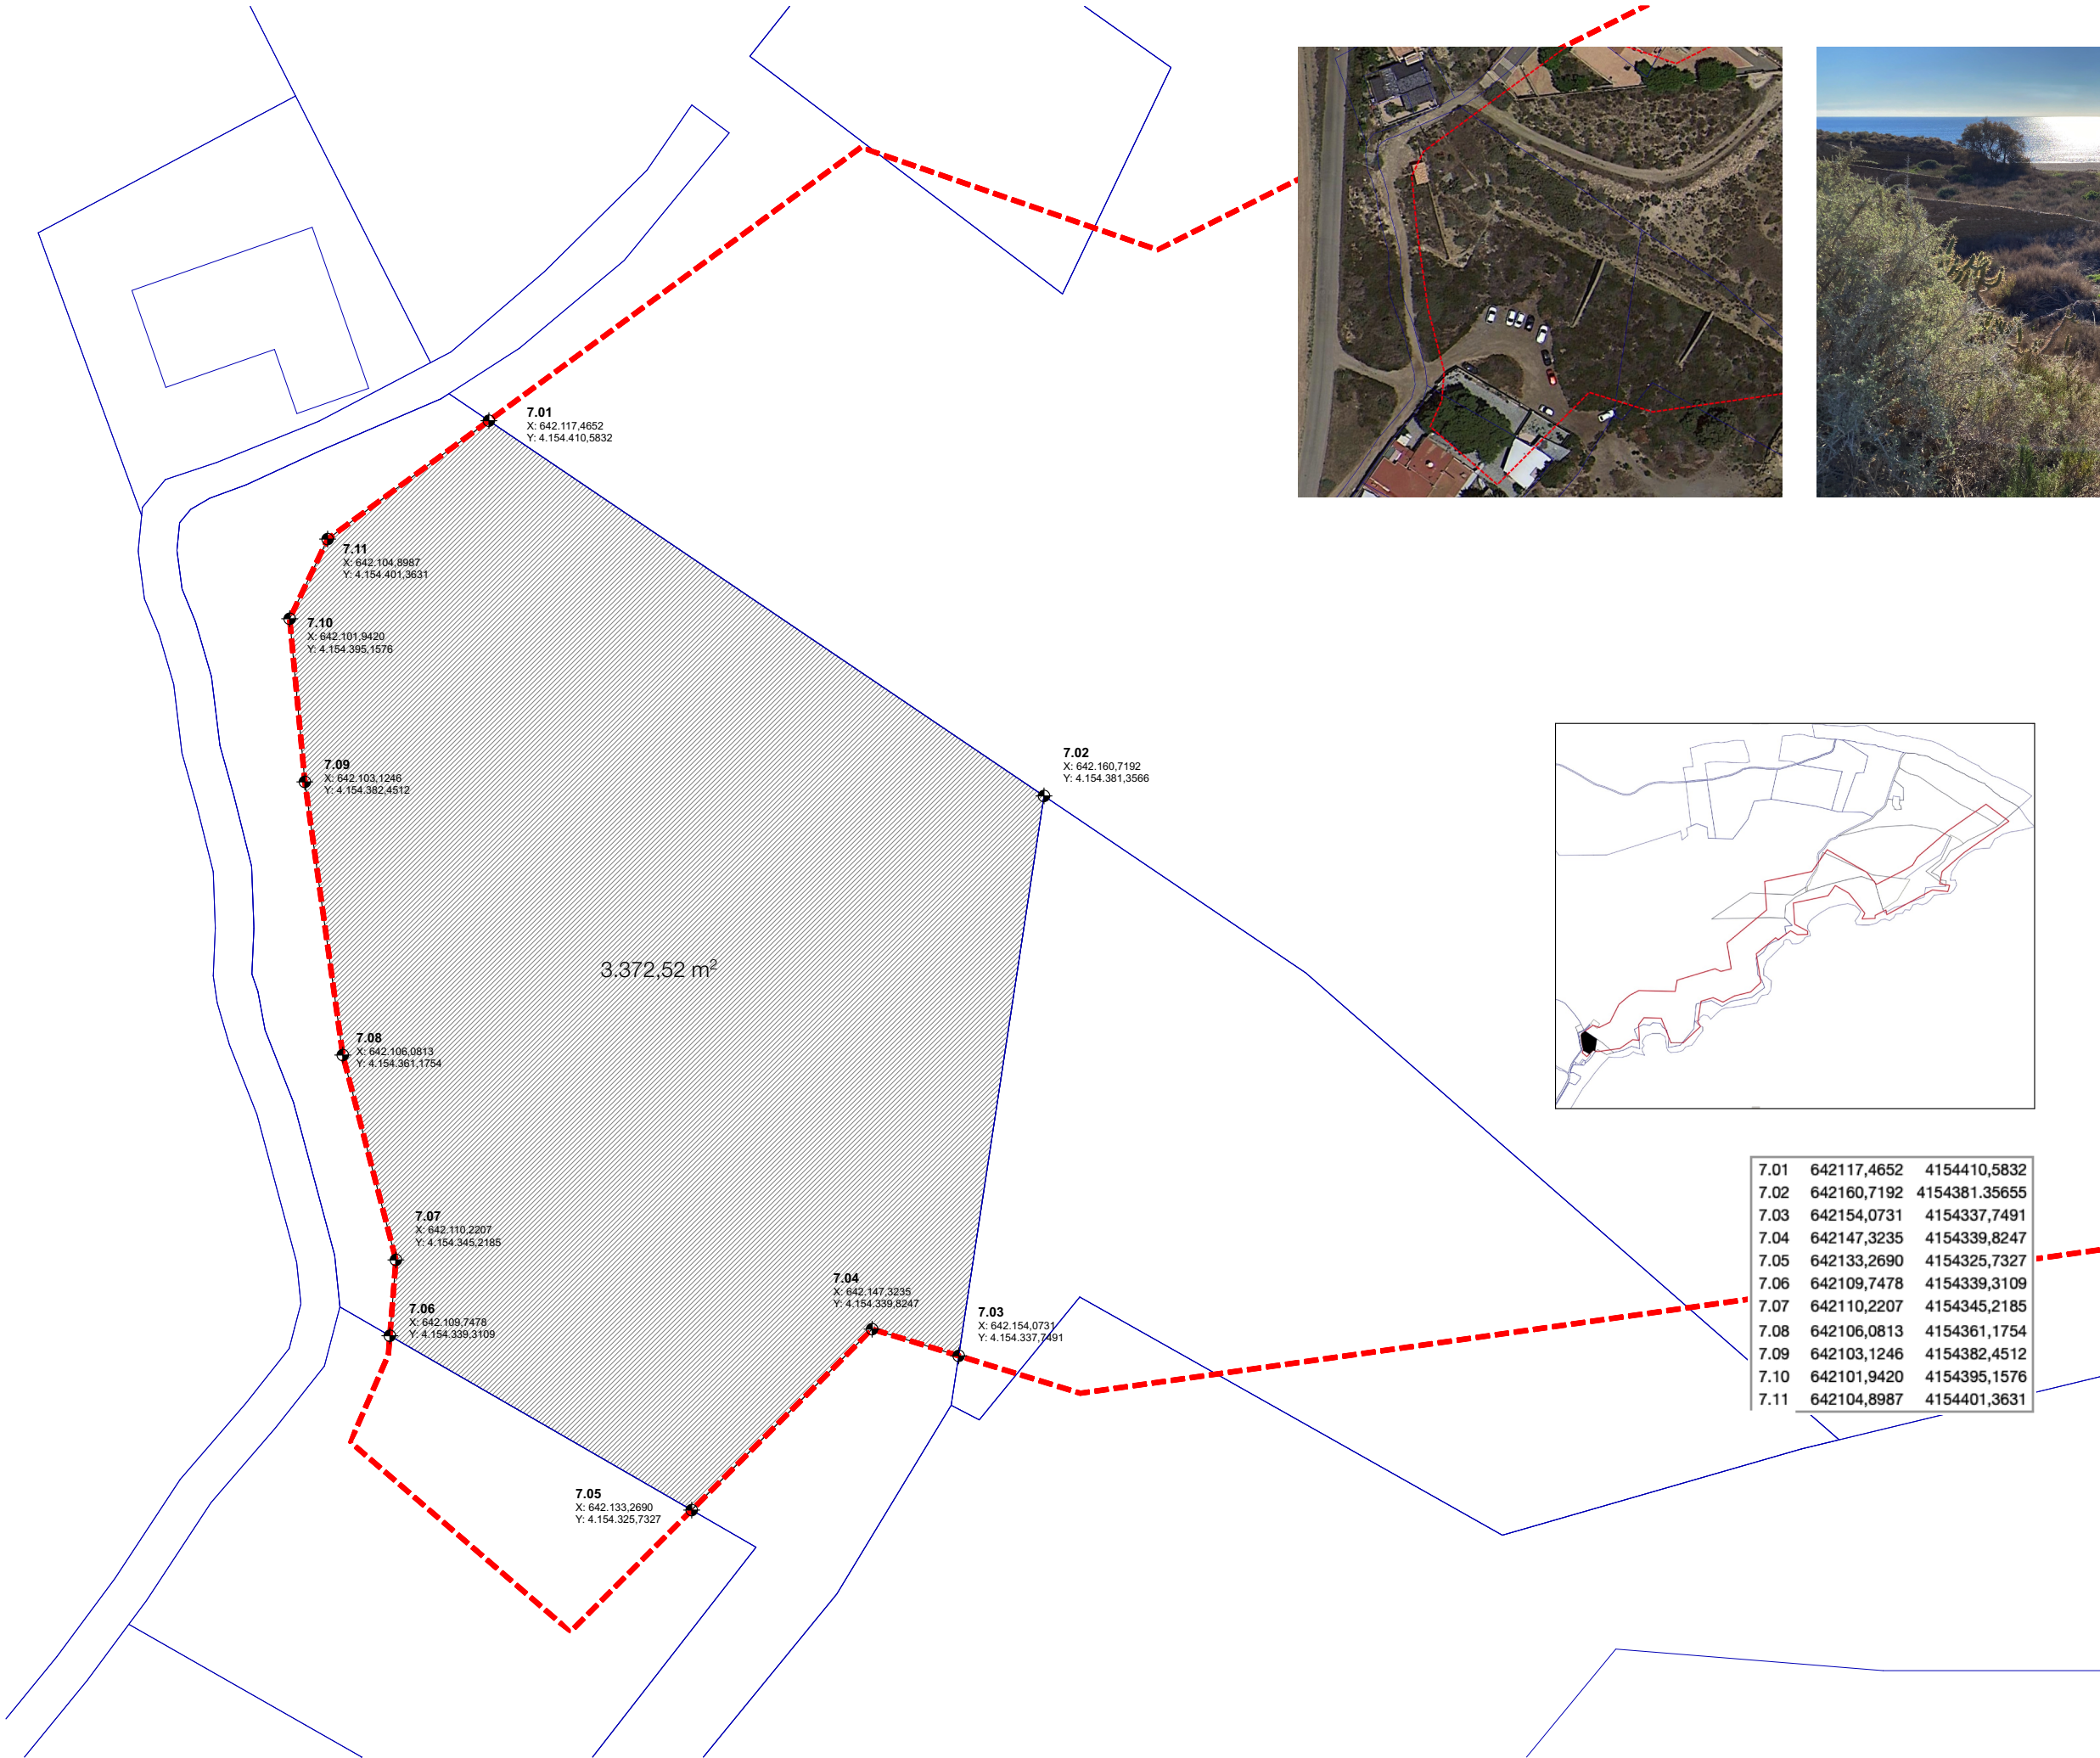

7.01	642117,4652	4154410,5832
7.02	642160,7192	4154381,35655
7.03	642154,0731	4154337,7491
7.04	642147,3235	4154339,8247
7.05	642133,2690	4154325,7327
7.06	642109,7478	4154339,3109
7.07	642110,2207	4154345,2185
7.08	642106,0813	4154361,1754
7.09	642103,1246	4154382,4512
7.10	642101,9420	4154395,1576
7.11	642104,8987	4154401,3631



TECTUM
ARQUITECTURA

Avda. Río Segura 5, 8D tectum@arquied.es
30002 Murcia 968 213 604

Asensio Albertosa Bó • Pablo Godínez Ruiz
arquitectos

**Proyecto de
Expropiación
SGEL Percheles**

567

Enero 2023

Percheles
Mazarrón


Promotor: Ayuntamiento de
Mazarrón

Parcela 7

PLANOS EXPROPIACION

escala: 1:500
modificado:

e10

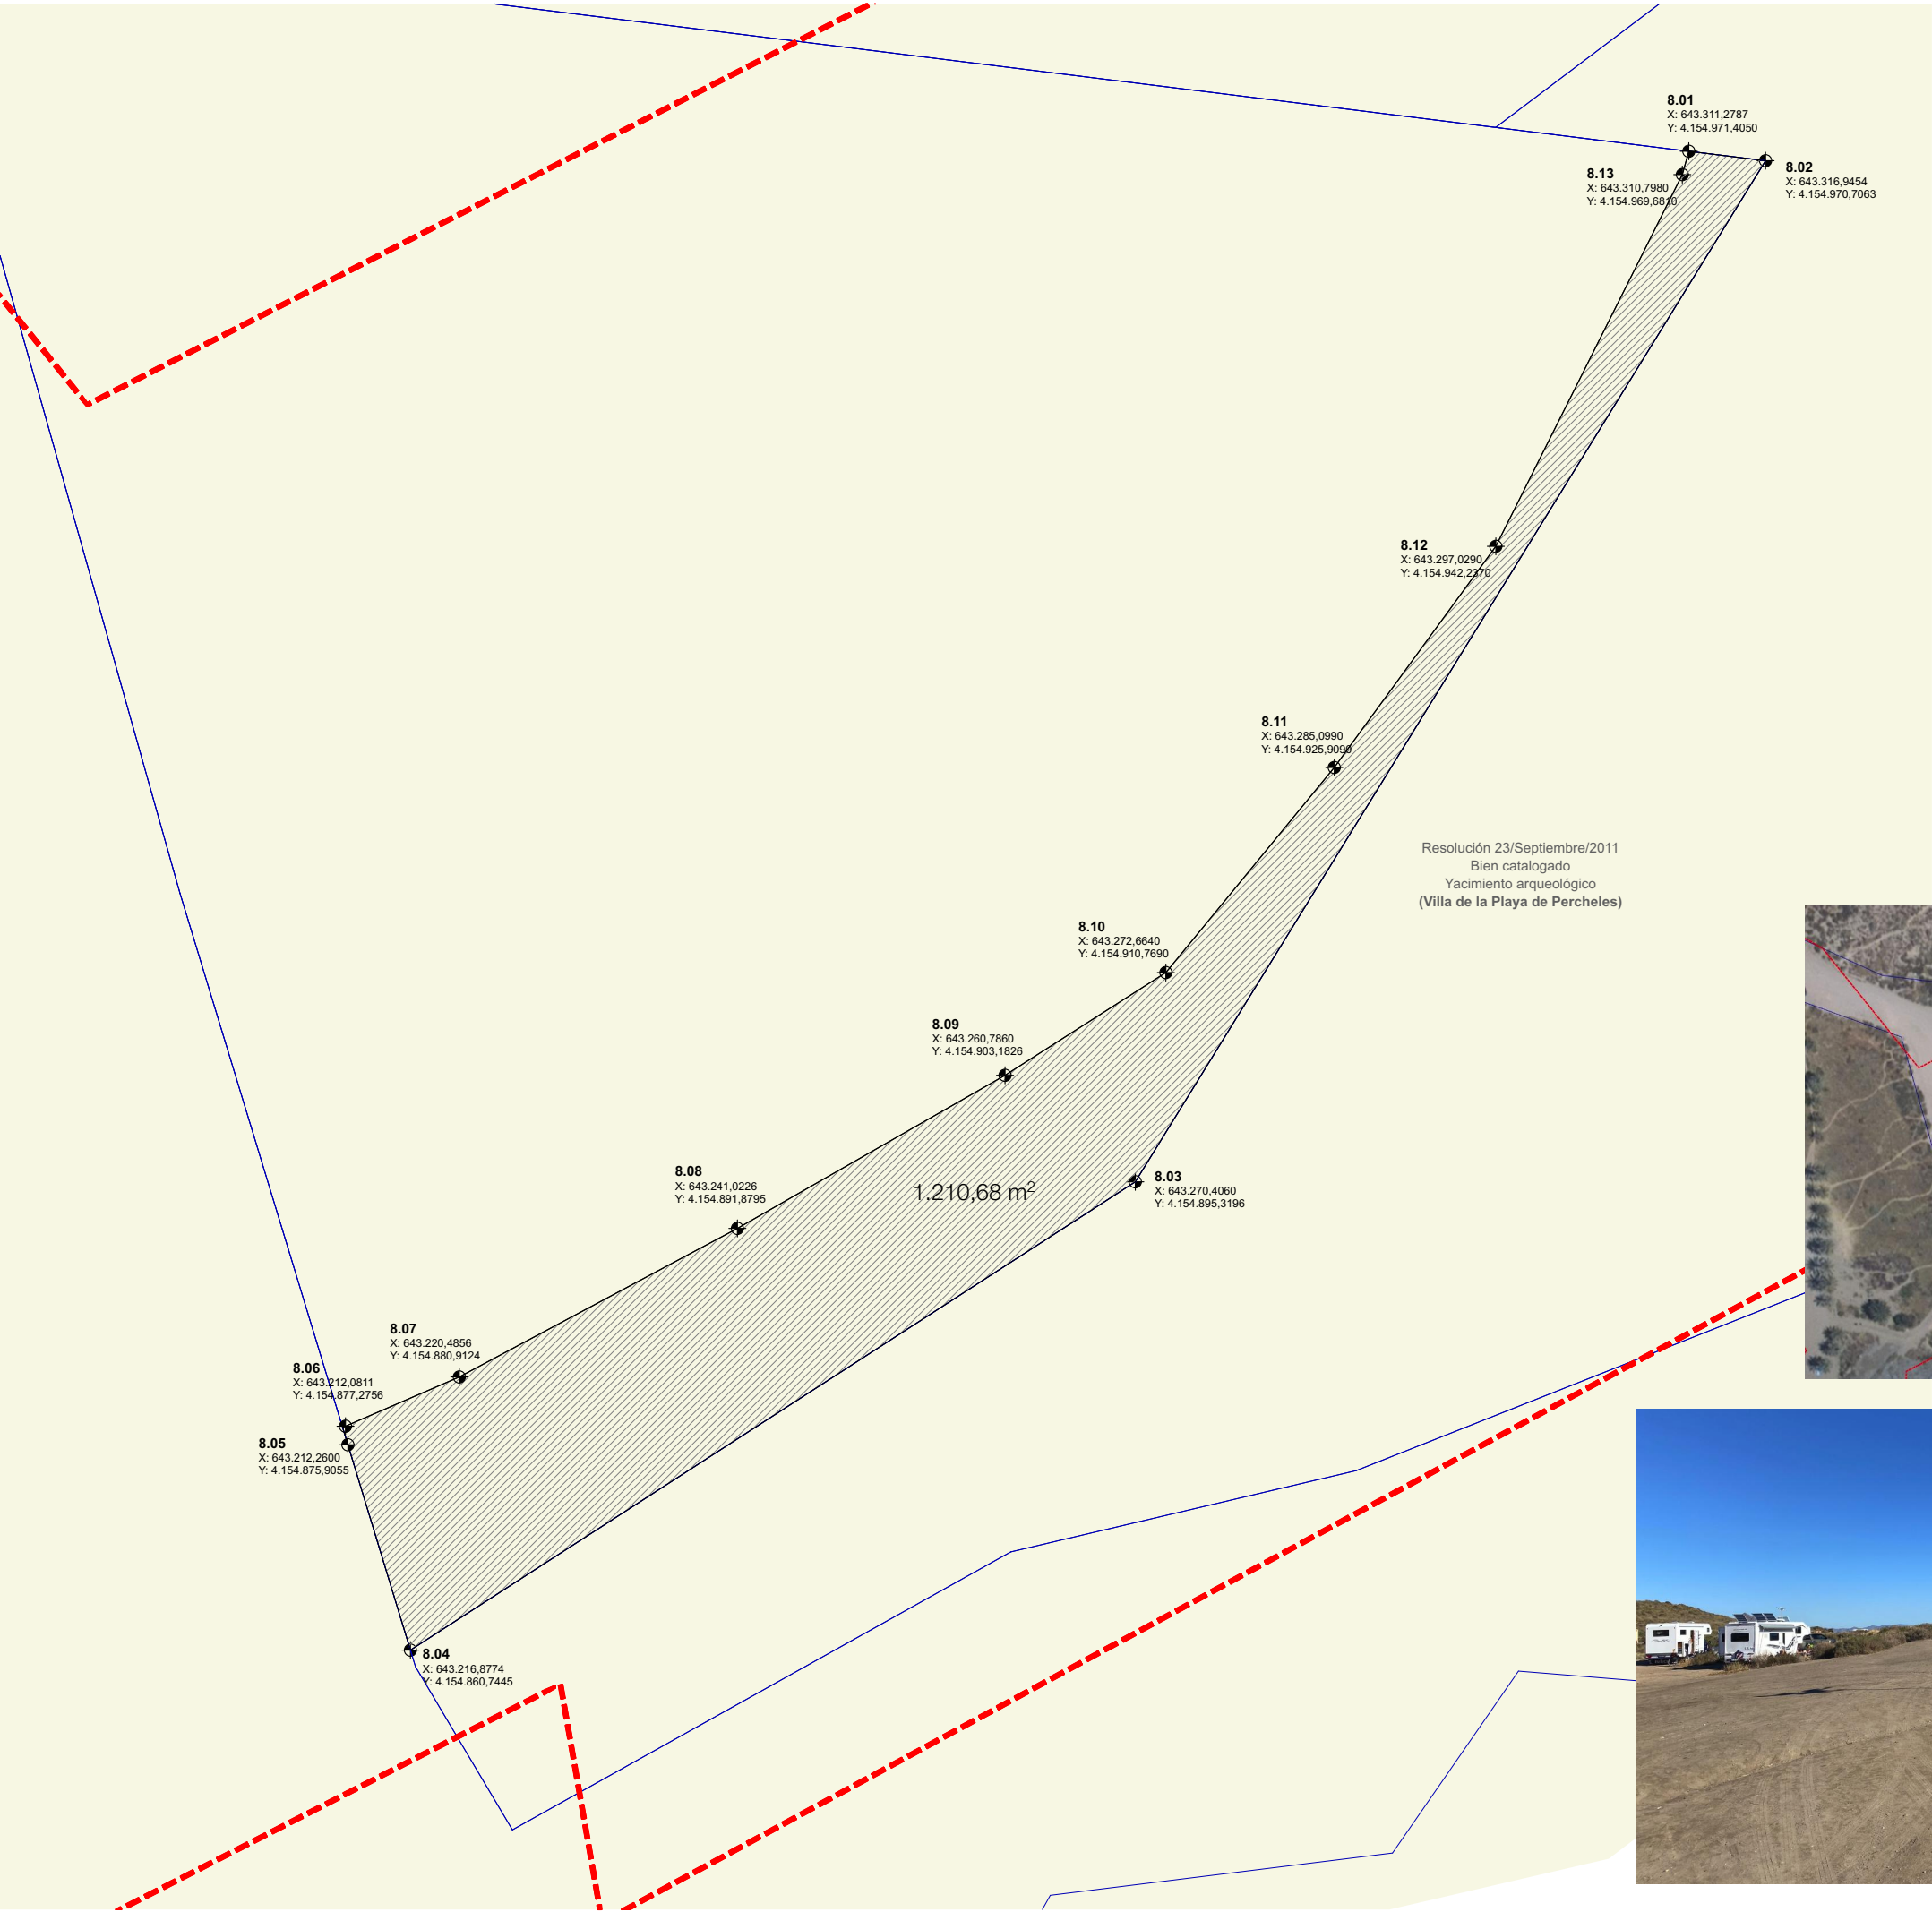

8.01	643311,2787	4154971,4050
8.02	643316,9454	4154970,7063
8.03	643270,4060	4154895,3196
8.04	643216,8774	4154860,7445
8.05	643212,2600	4154875,9055
8.06	643212,0811	4154877,2756
8.07	643220,4856	4154880,9124
8.08	643241,0226	4154891,8795
8.09	643260,7860	4154903,1826
8.10	643272,6640	4154910,7690
8.11	643285,0990	4154942,2370
8.12	643297,0290	4154942,2370
8.13	643310,7980	4154969,6810





ARQUITECTURA

Avda. Río Segura 5, 8D tectum@arquied.es
30002 Murcia 968 213 604

Asensio Albentosa Bó • Pablo Godínez Ruiz
arquitectos

Proyecto de Expropiación SGEL Percheles

567

Percheles Mazarrón

Enero 2023

Promotor: Ayuntamiento de Mazarrón



Parcela 8

PLANOS EXPROIACION

escala: 1:500
modificado:

e11



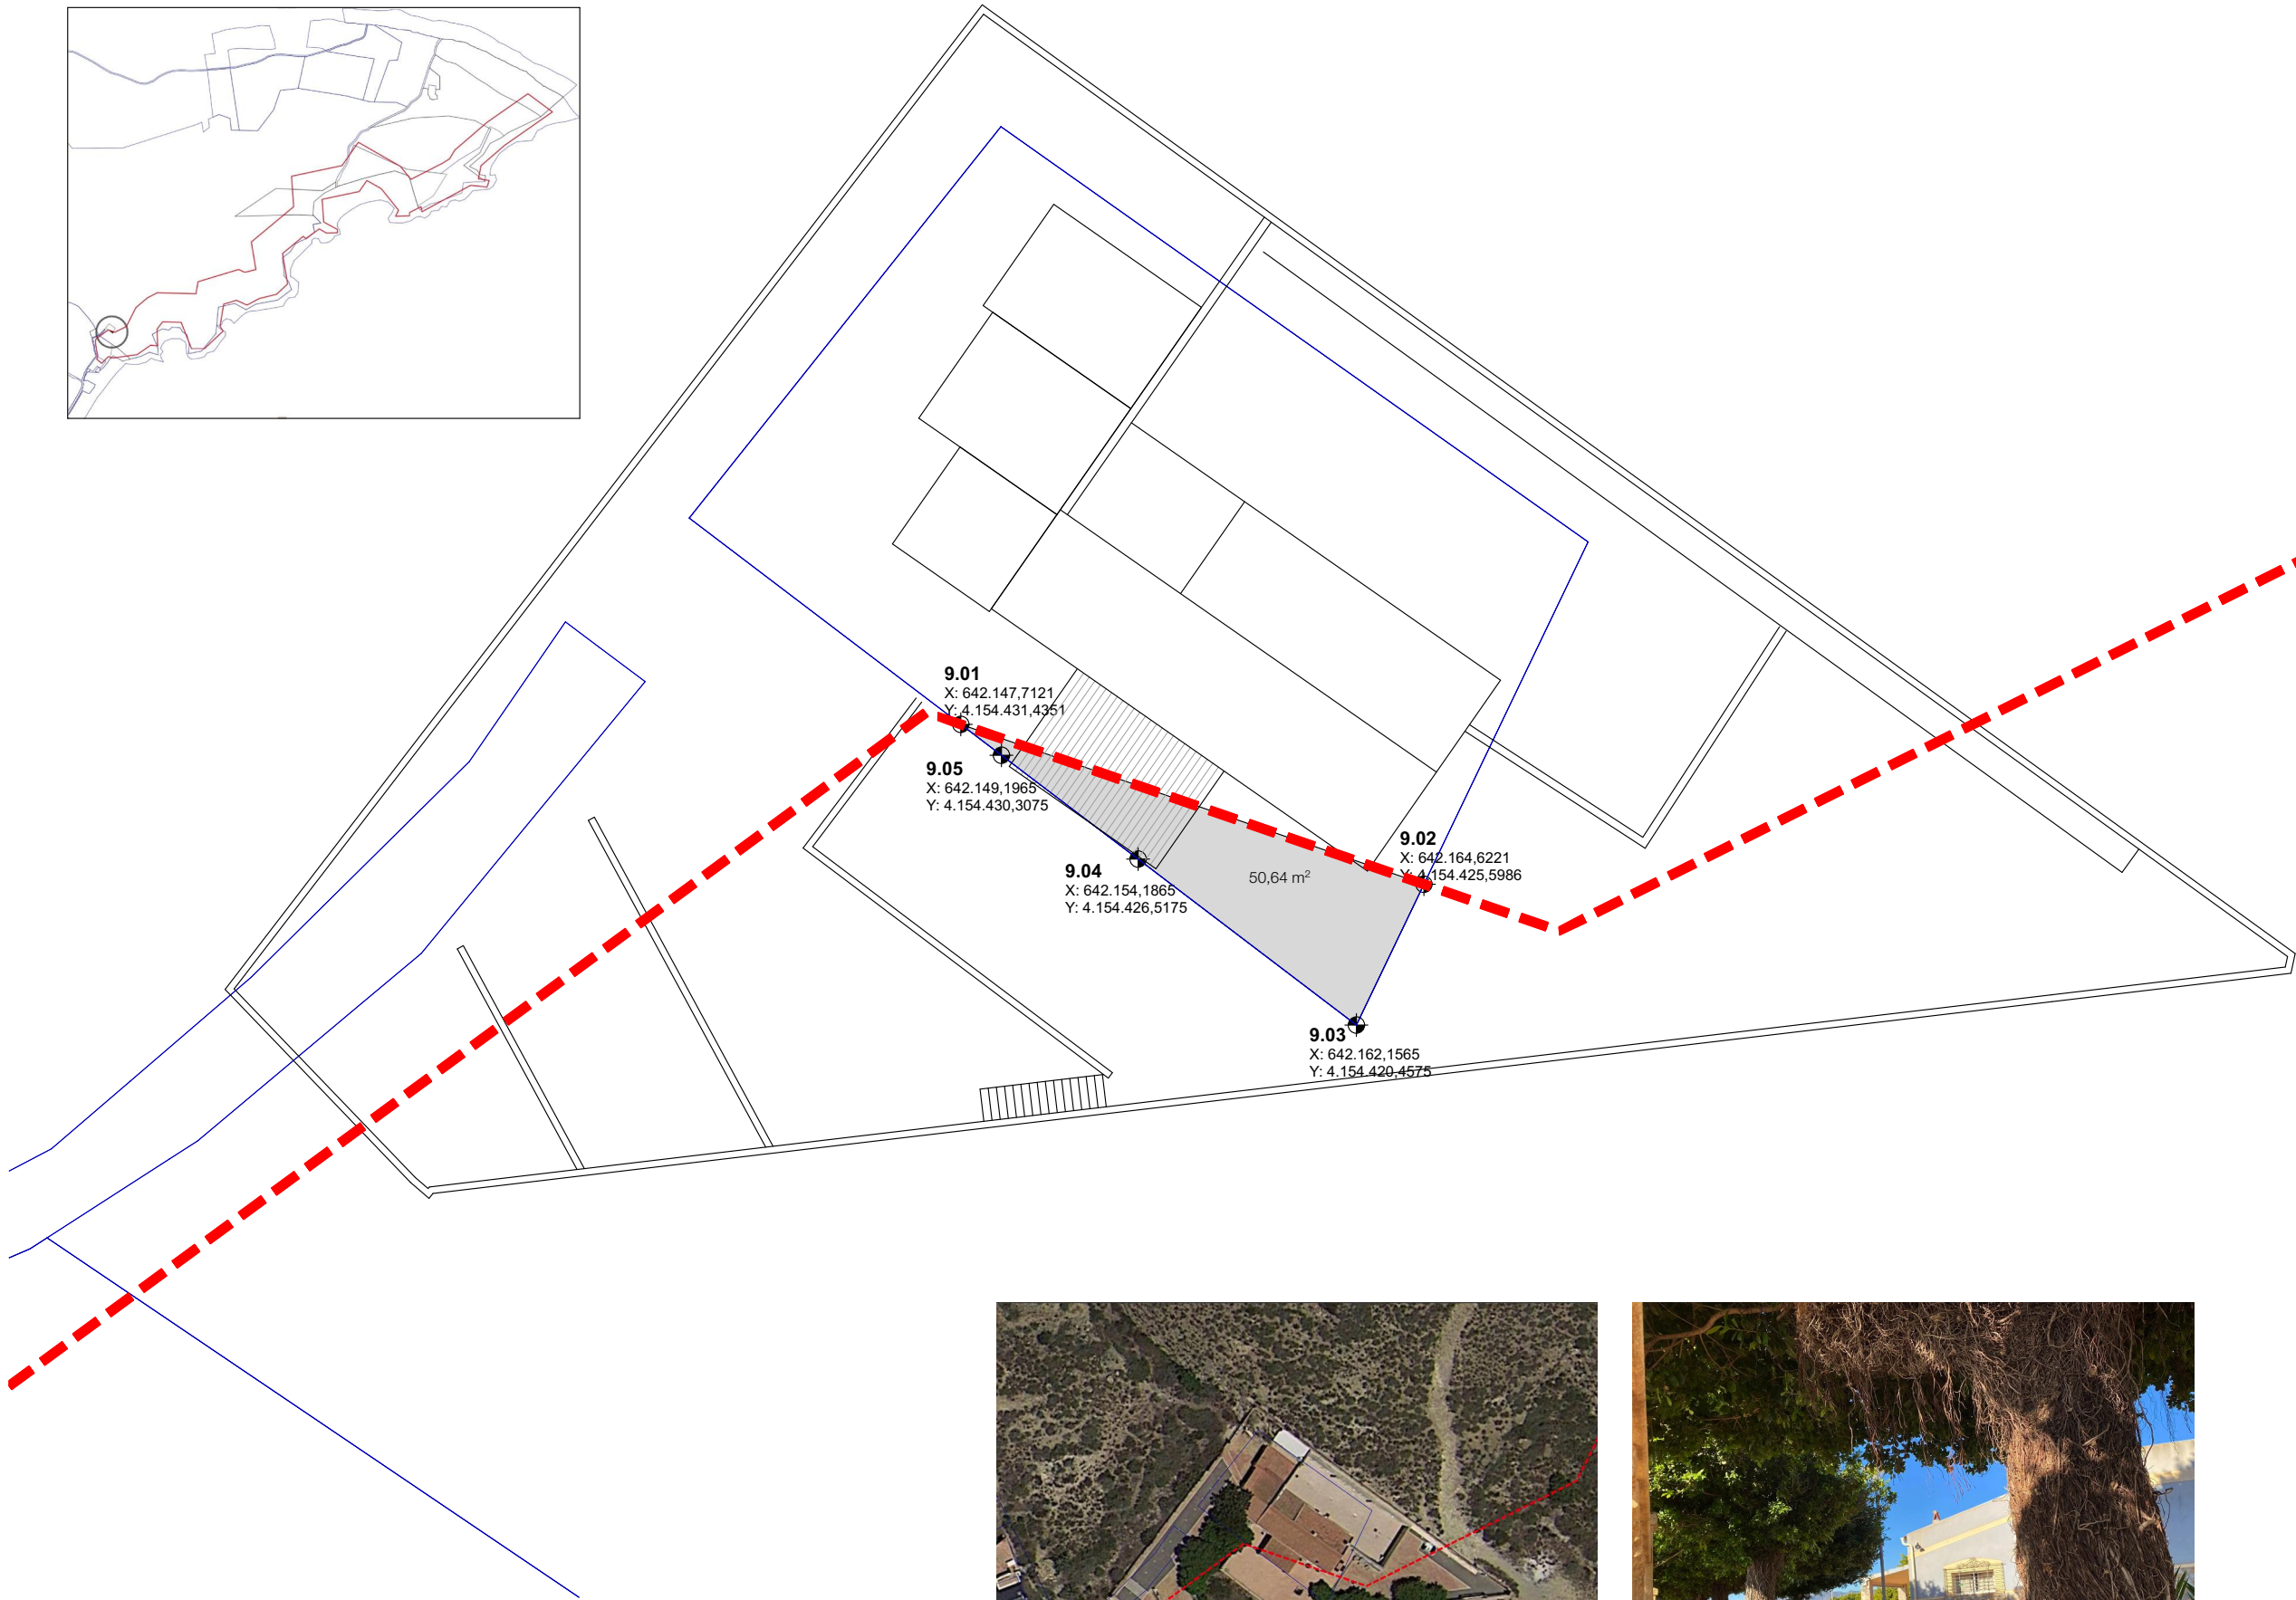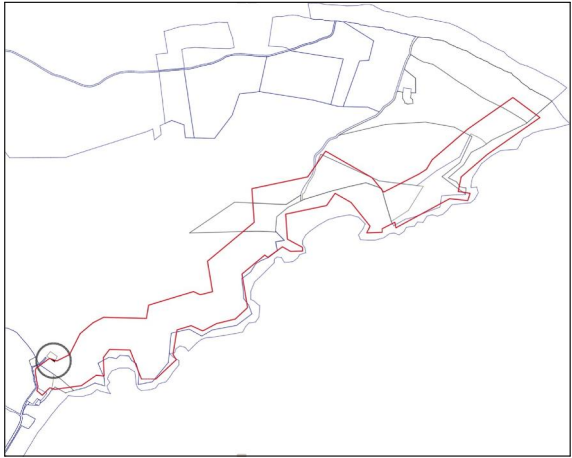


9.01	642147,7121	4154431,4351
9.02	642164,6221	4154425,5986
9.03	642162,1565	4154420,4575
9.04	642154,1865	4154426,5175
9.05	642149,1695	4154430,3075



TECTUM
ARQUITECTURA

Avda. Río Segura 5, 8D tectum@arquired.es
30002 Murcia 968 213 604

Asensio Albertosa Bó • Pablo Godínez Ruiz
arquitectos

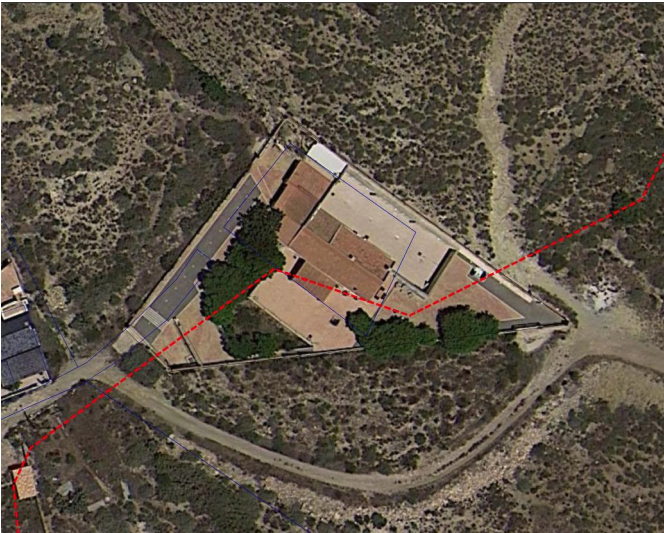

Proyecto de Expropiación SGEL Percheles

567

Percheles
Mazarrón

Enero 2023

Promotor: Ayuntamiento de
Mazarrón

Parcela 9


PLANOS EXPROPIACION

escala: 1:250
modificado:

/Volumes/Dls Box SSD/Google Drive/14 Proyectos 526.../567. Expropiación @ Mazarrón/Expropiación Percheles v17.pln 6/2/23 15:41



10.01	642109,7478	4154339,3109
10.02	642133,2690	4154325,7327
10.03	642123,8213	4154316,2598
10.04	642106,6726	4154331,0347
10.05	642109,6293	4154337,8311

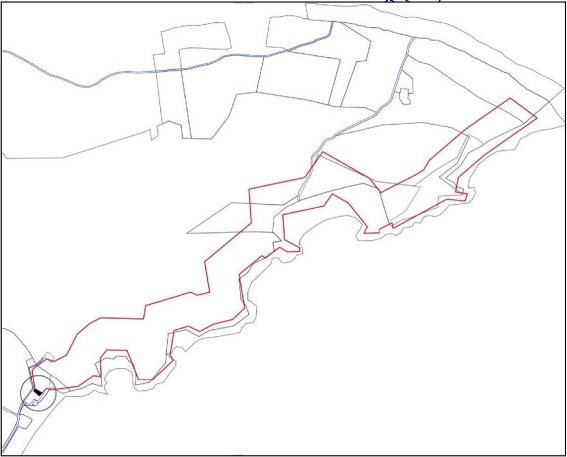



TECTUM
ARQUITECTURA

Avda. Río Segura 5, 8D tectum@arquied.es
30002 Murcia 968 213 604

Asensio Albertosa Bó • Pablo Godínez Ruiz
arquitectos

Proyecto de Expropiación SGEL Percheles

567

Enero 2023

Percheles
Mazarrón

Promotor: Ayuntamiento de
Mazarrón

Parcela 10

PLANOS EXPROPIACION

escala: 1:200
modificado:

e13