

TOMO I: MEMORIA

TOMO II: CÉDULAS

TOMO III: PLANOS 2


TOMO IV: CUADROS

TOMO V: ANEXOS

MODIFICACIÓN DEL PROYECTO DE REPARCELACIÓN DE LA UNIDAD DE ACTUACIÓN ÚNICA DE LAS FASES 3 Y 5 DEL PLAN PARCIAL ORDENACIÓN BAHÍA DE MAZARRÓN

UNIDAD DE ACTUACIÓN ÚNICA

- ETAPA ÚNICA
- SISTEMA DE COMPENSACIÓN

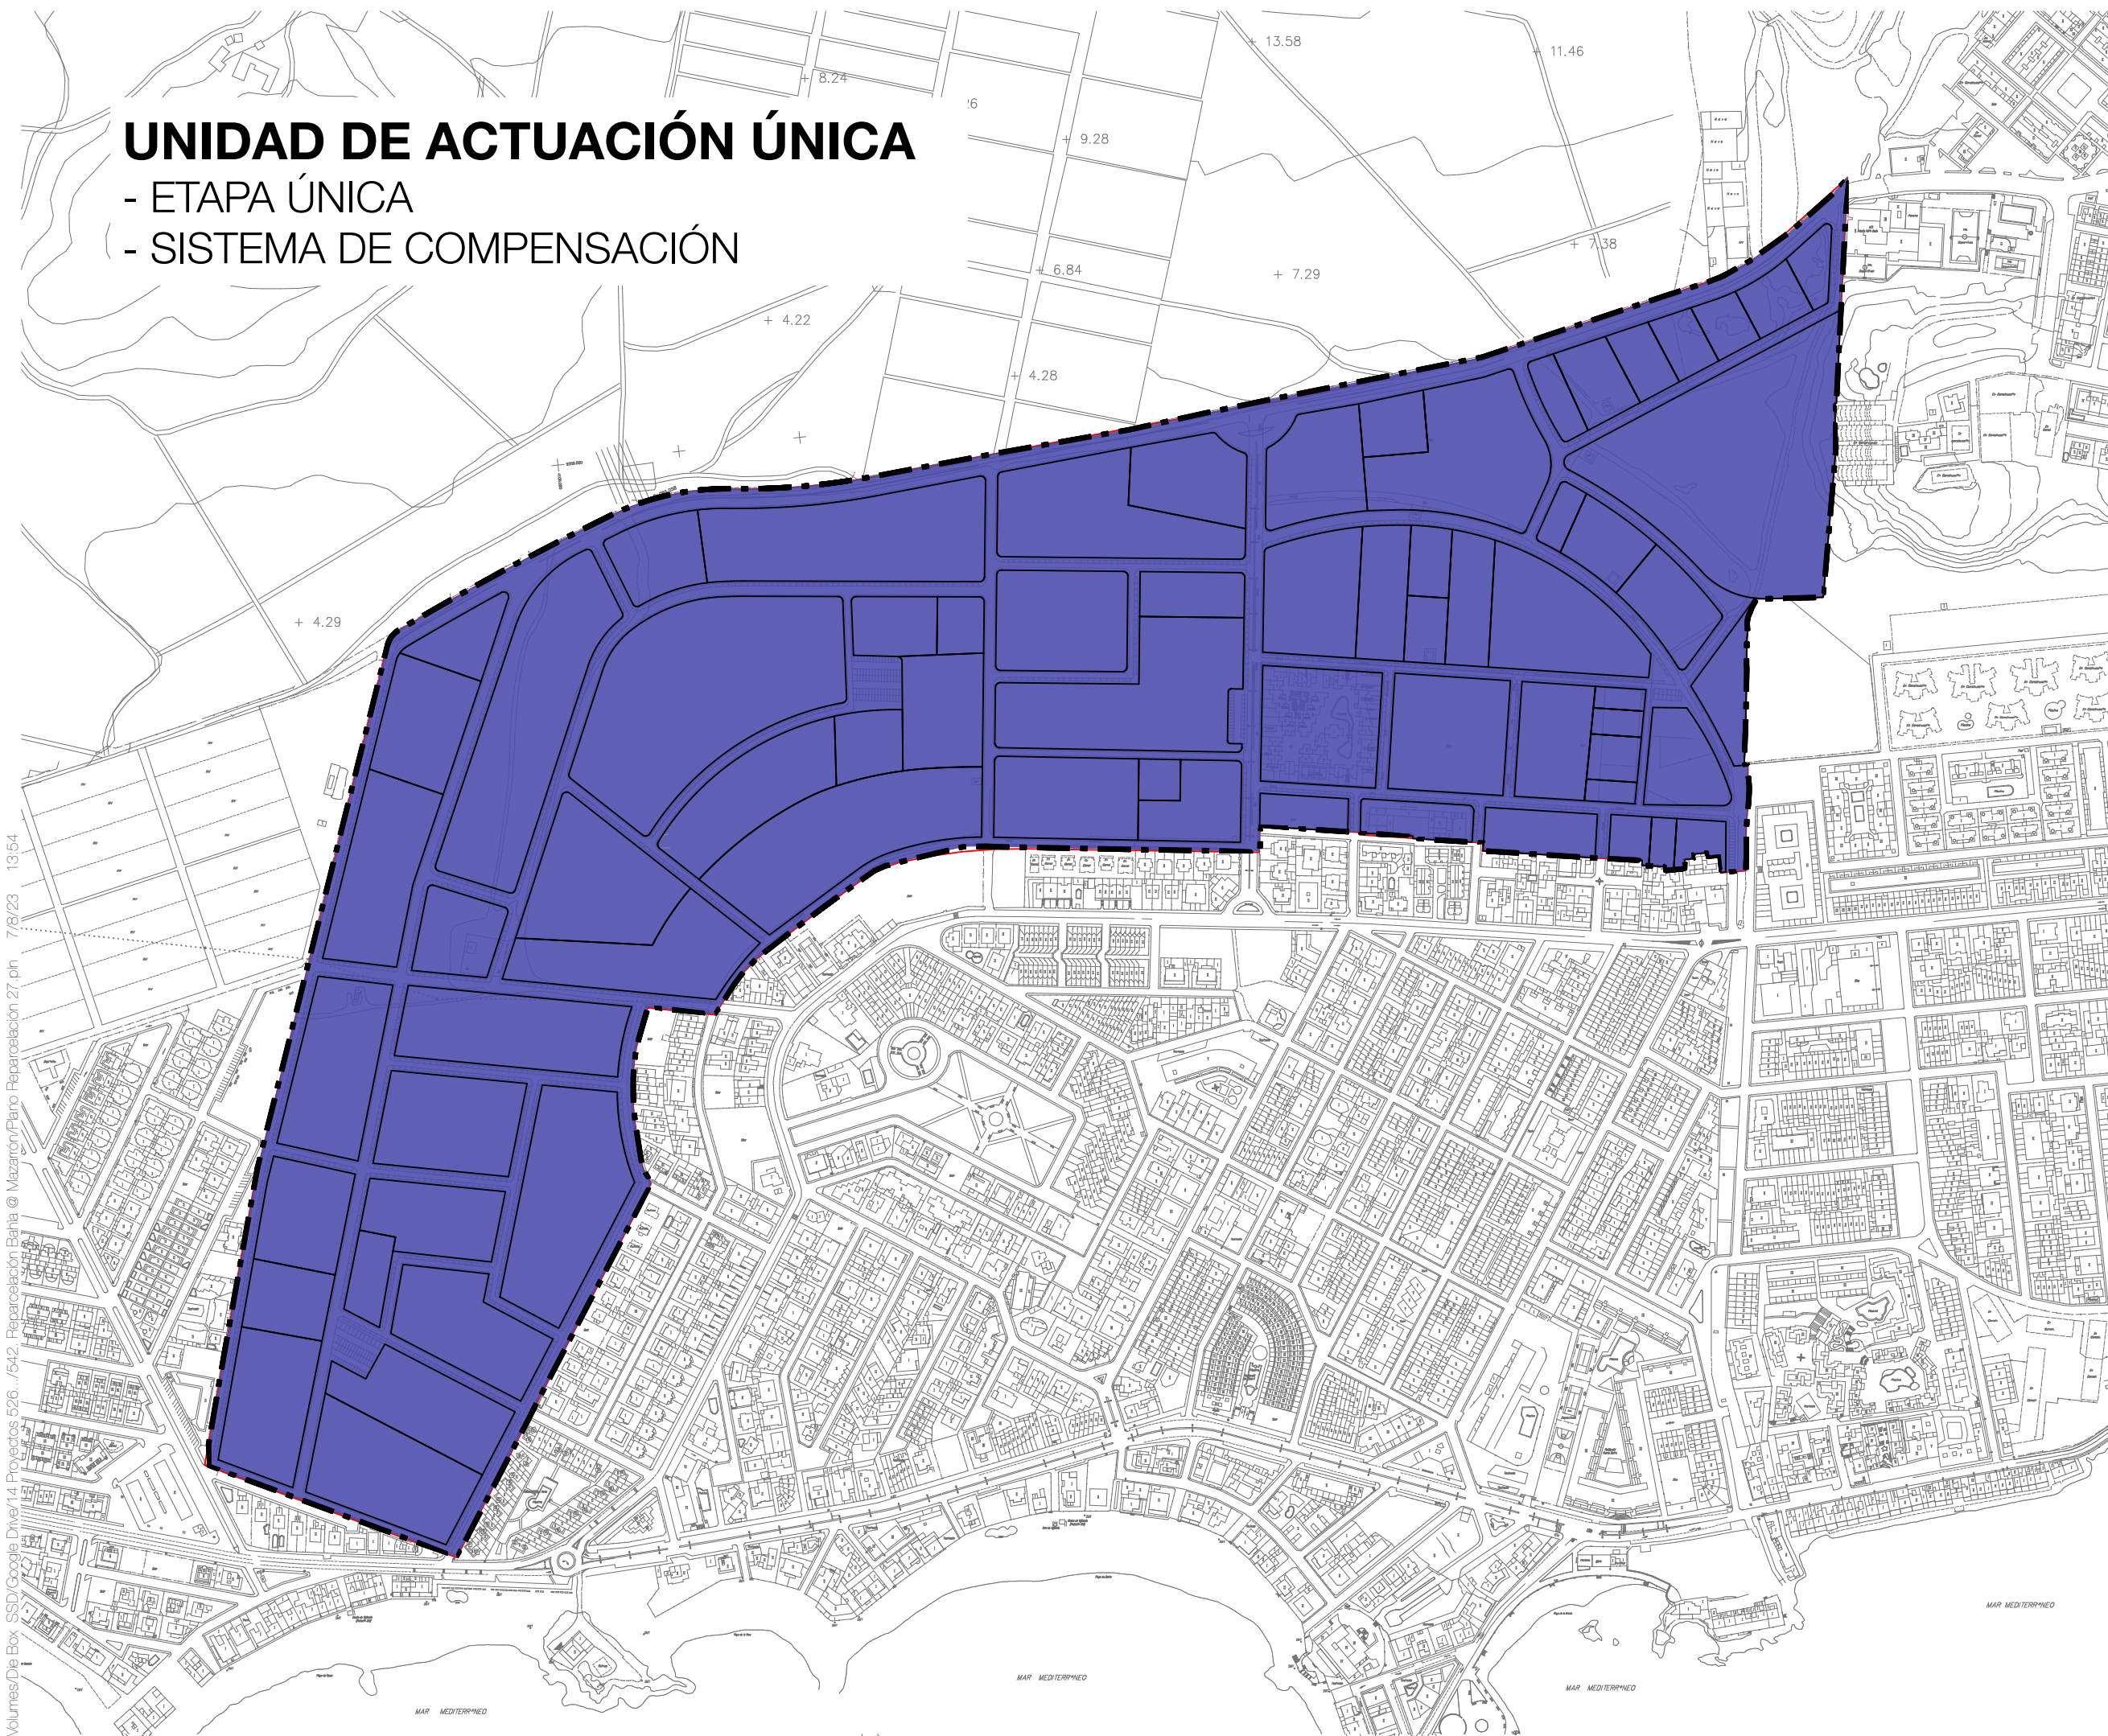

Avda. Río Segura 5, 8D tectum@arquied.es
30002 Murcia 968 213 604

Asensio Albertosa Bó • Pablo Godínez Ruiz
arquitectos

Modificación del Proyecto de Reparcelación

Plan Parcial Ordenación Bahía, Fases 3 y 5
Puerto de Mazarrón, Mazarrón

Promotor: Junta de Compensación UA Única
PP Ordenación Bahía Fases 3 y 5

Etapas y Unidades de Actuación

542 Julio 2023

escala: 1:5000
modificado: 1.02

N:\volumes\De Box SSD\Google Drive\14 Proyectos 526.../542 Reparcelación Bahía @ Mazarrón\Plano Reparcelación 27 pin 7/8/23 13:54



Fincas Iniciales

542 Julio 2023

escala: 1:2000
modificado: 1.02

06



Modificación del Proyecto de Reparcelación

Promotor: Junta de Compensación UA Única
PP Ordenación Bahía Fases 3 y 5

Plano Catastral

542 Julio :
escala: 1:2000
modificado: 1.02