



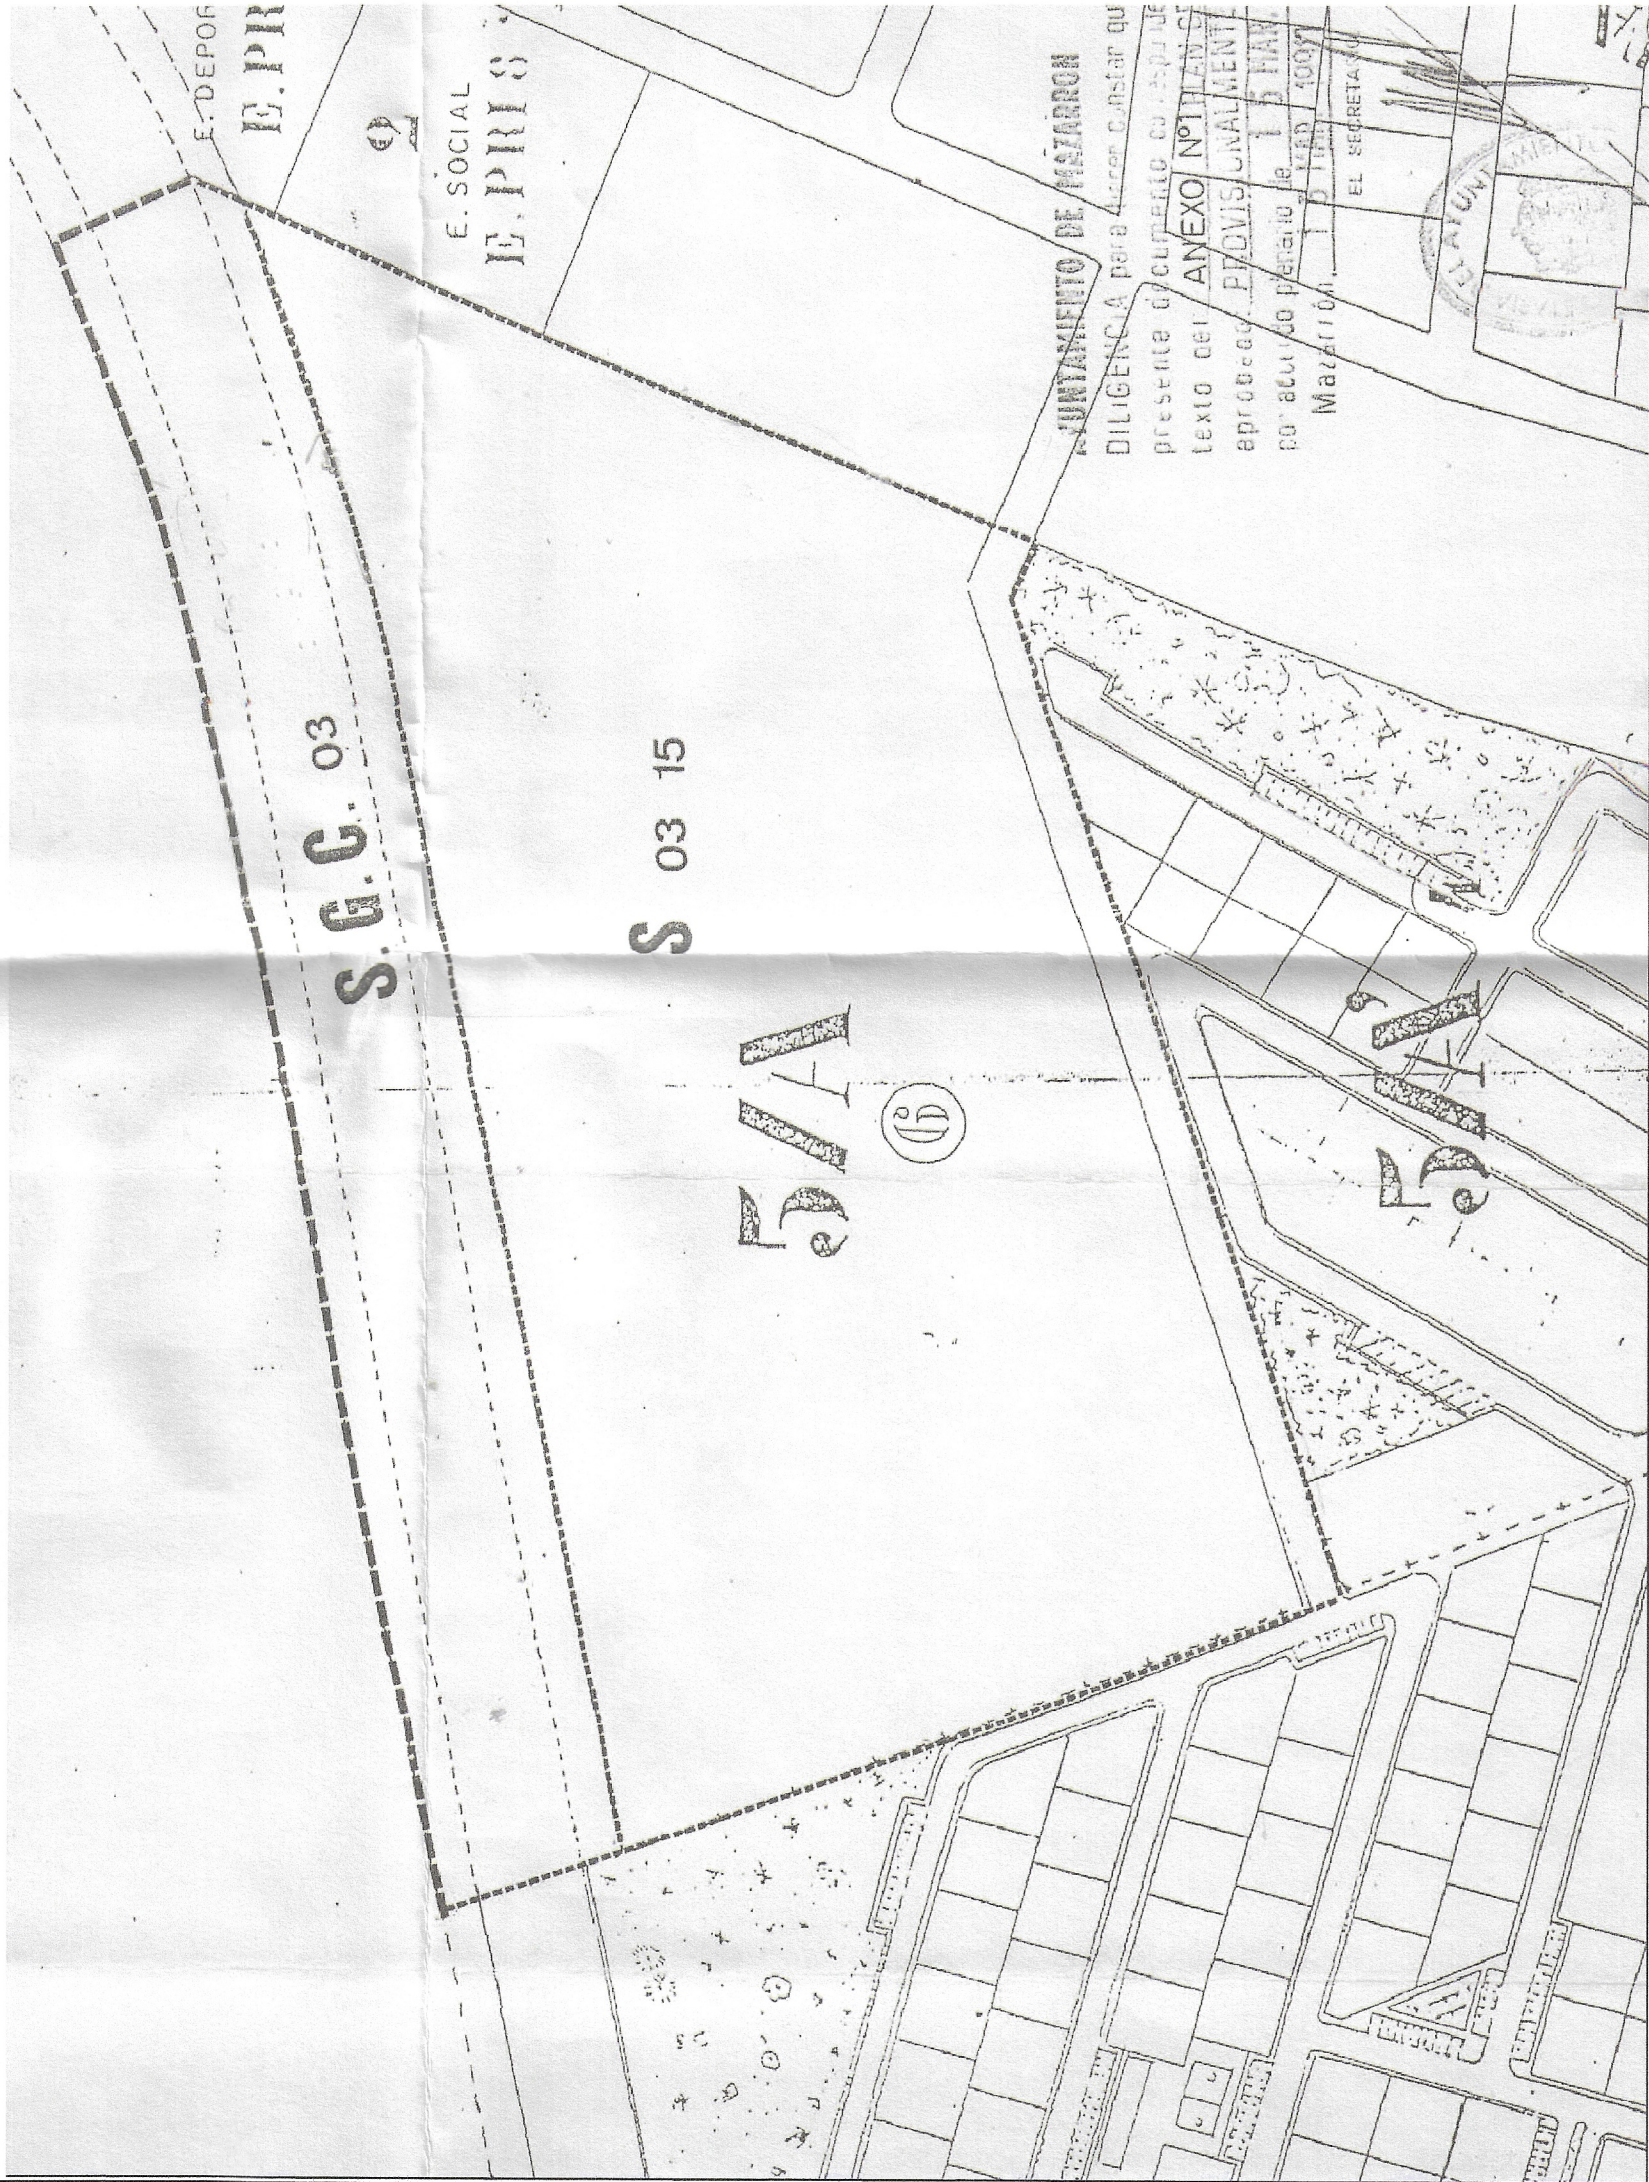

ESCALA 1/2000

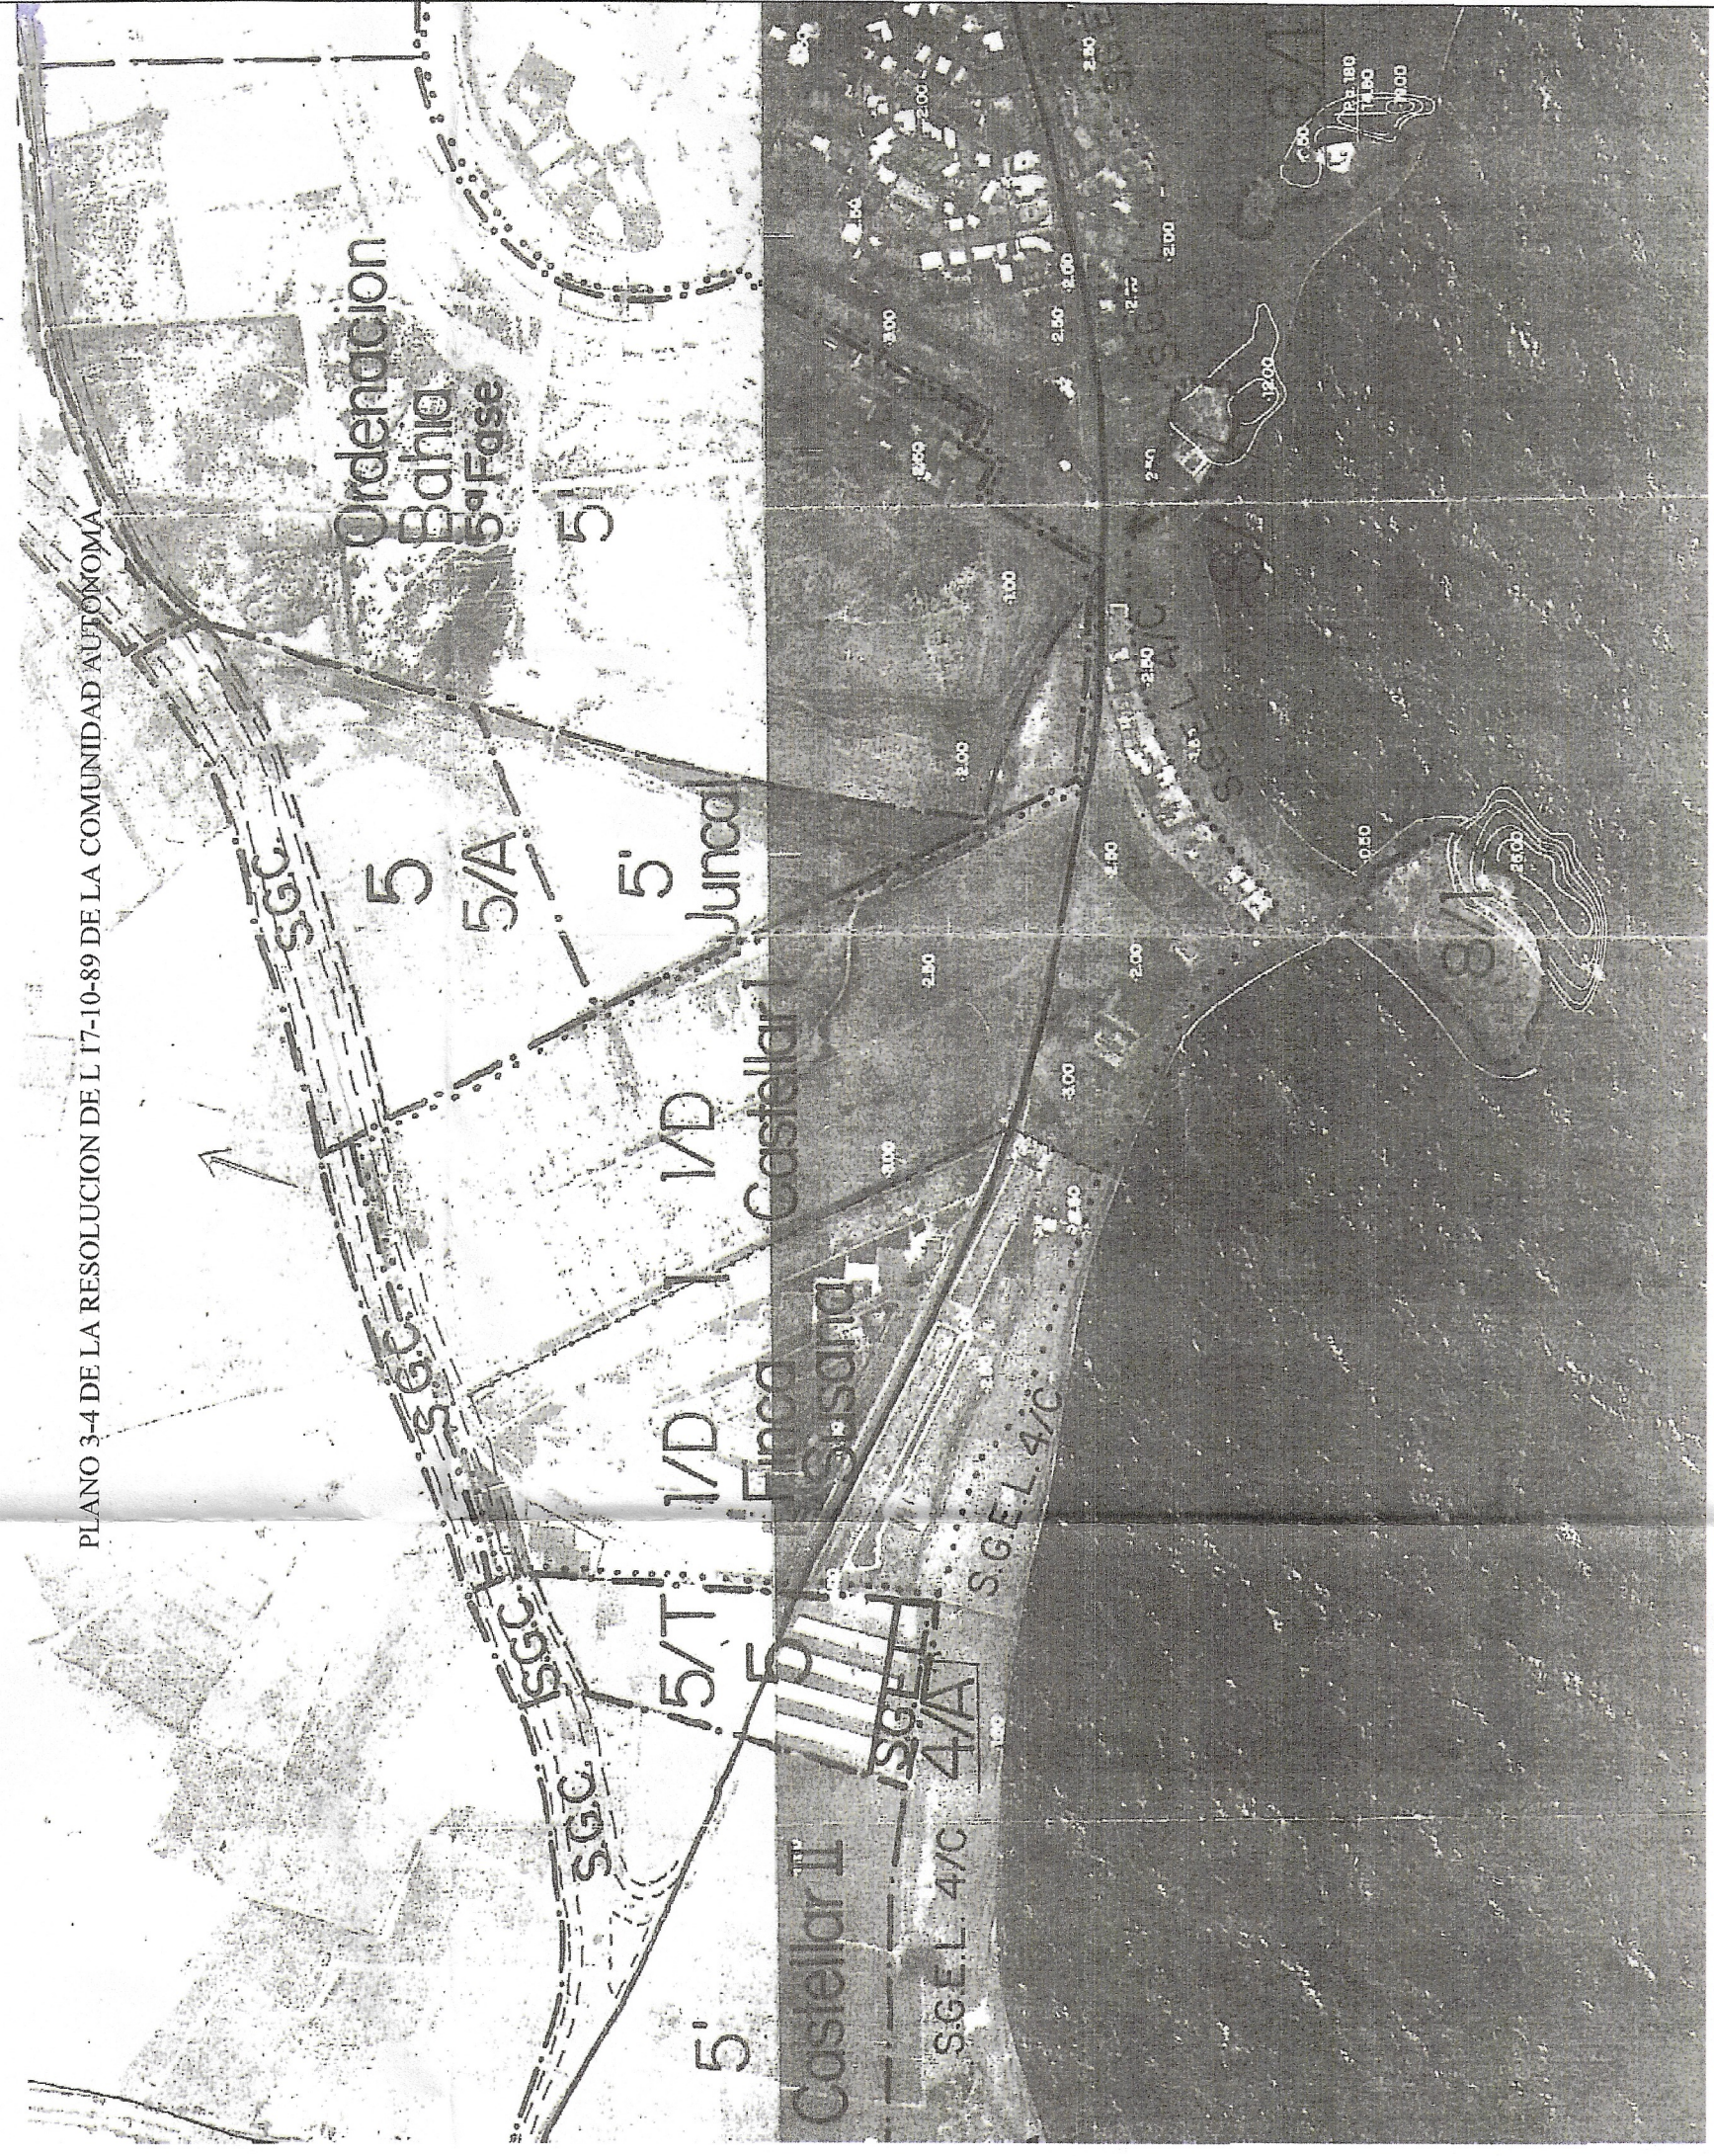

ESCALA 1/5000

PROYECTO DE REPARCELACION DE LA UNIDAD DE ACTUACION UNICA
DEL PLAN PARCIAL "AMPLIACION JUNCAL S-03-15"

PLANO: INFORMACION, ESTRUCTURA GENERAL ORGANICA
ACTUAL. COPIA P.G.O.U. I-2

PROMOTOR	Hernandez Zamora, S.A.	ESCALA SEGUN PLANO
SITUACION	Juncal. Puerto de Mazarrón. Murcia.	
FECHA	Junio de 2015	
Nº EXP.	107/09	

ARQUITECTOS	José Bernal Alarcón y Enrique Pérez Pinar	
DIRECCION	C/ Entierro de la Sardinia. Edf. San Román. Bajo. 30004 MURCIA.	

Teléfono y Fax: +34 968274057
murcia@bpmaarquitectos.com
www.bpmaarquitectos.com