El presente documento fue aprobado por el Pleno del Ayuntamiento de Mazarrón en sesión celebrada el día 21 de mayo de 2015

Firmado digitalmente por MARIN MARTINEZ, JUAN FRANCISCO (AUTENTICACIÓN)
Nombre de recognoscimiento (DN): c=ES, serialNumber=23268490B, sn=MARIN, givenName=JUAN FRANCISCO, cn=MARIN MARTINEZ, JUAN FRANCISCO (AUTENTICACIÓN)
Fecha: 2015.07.20 11:16:45 +02'00'

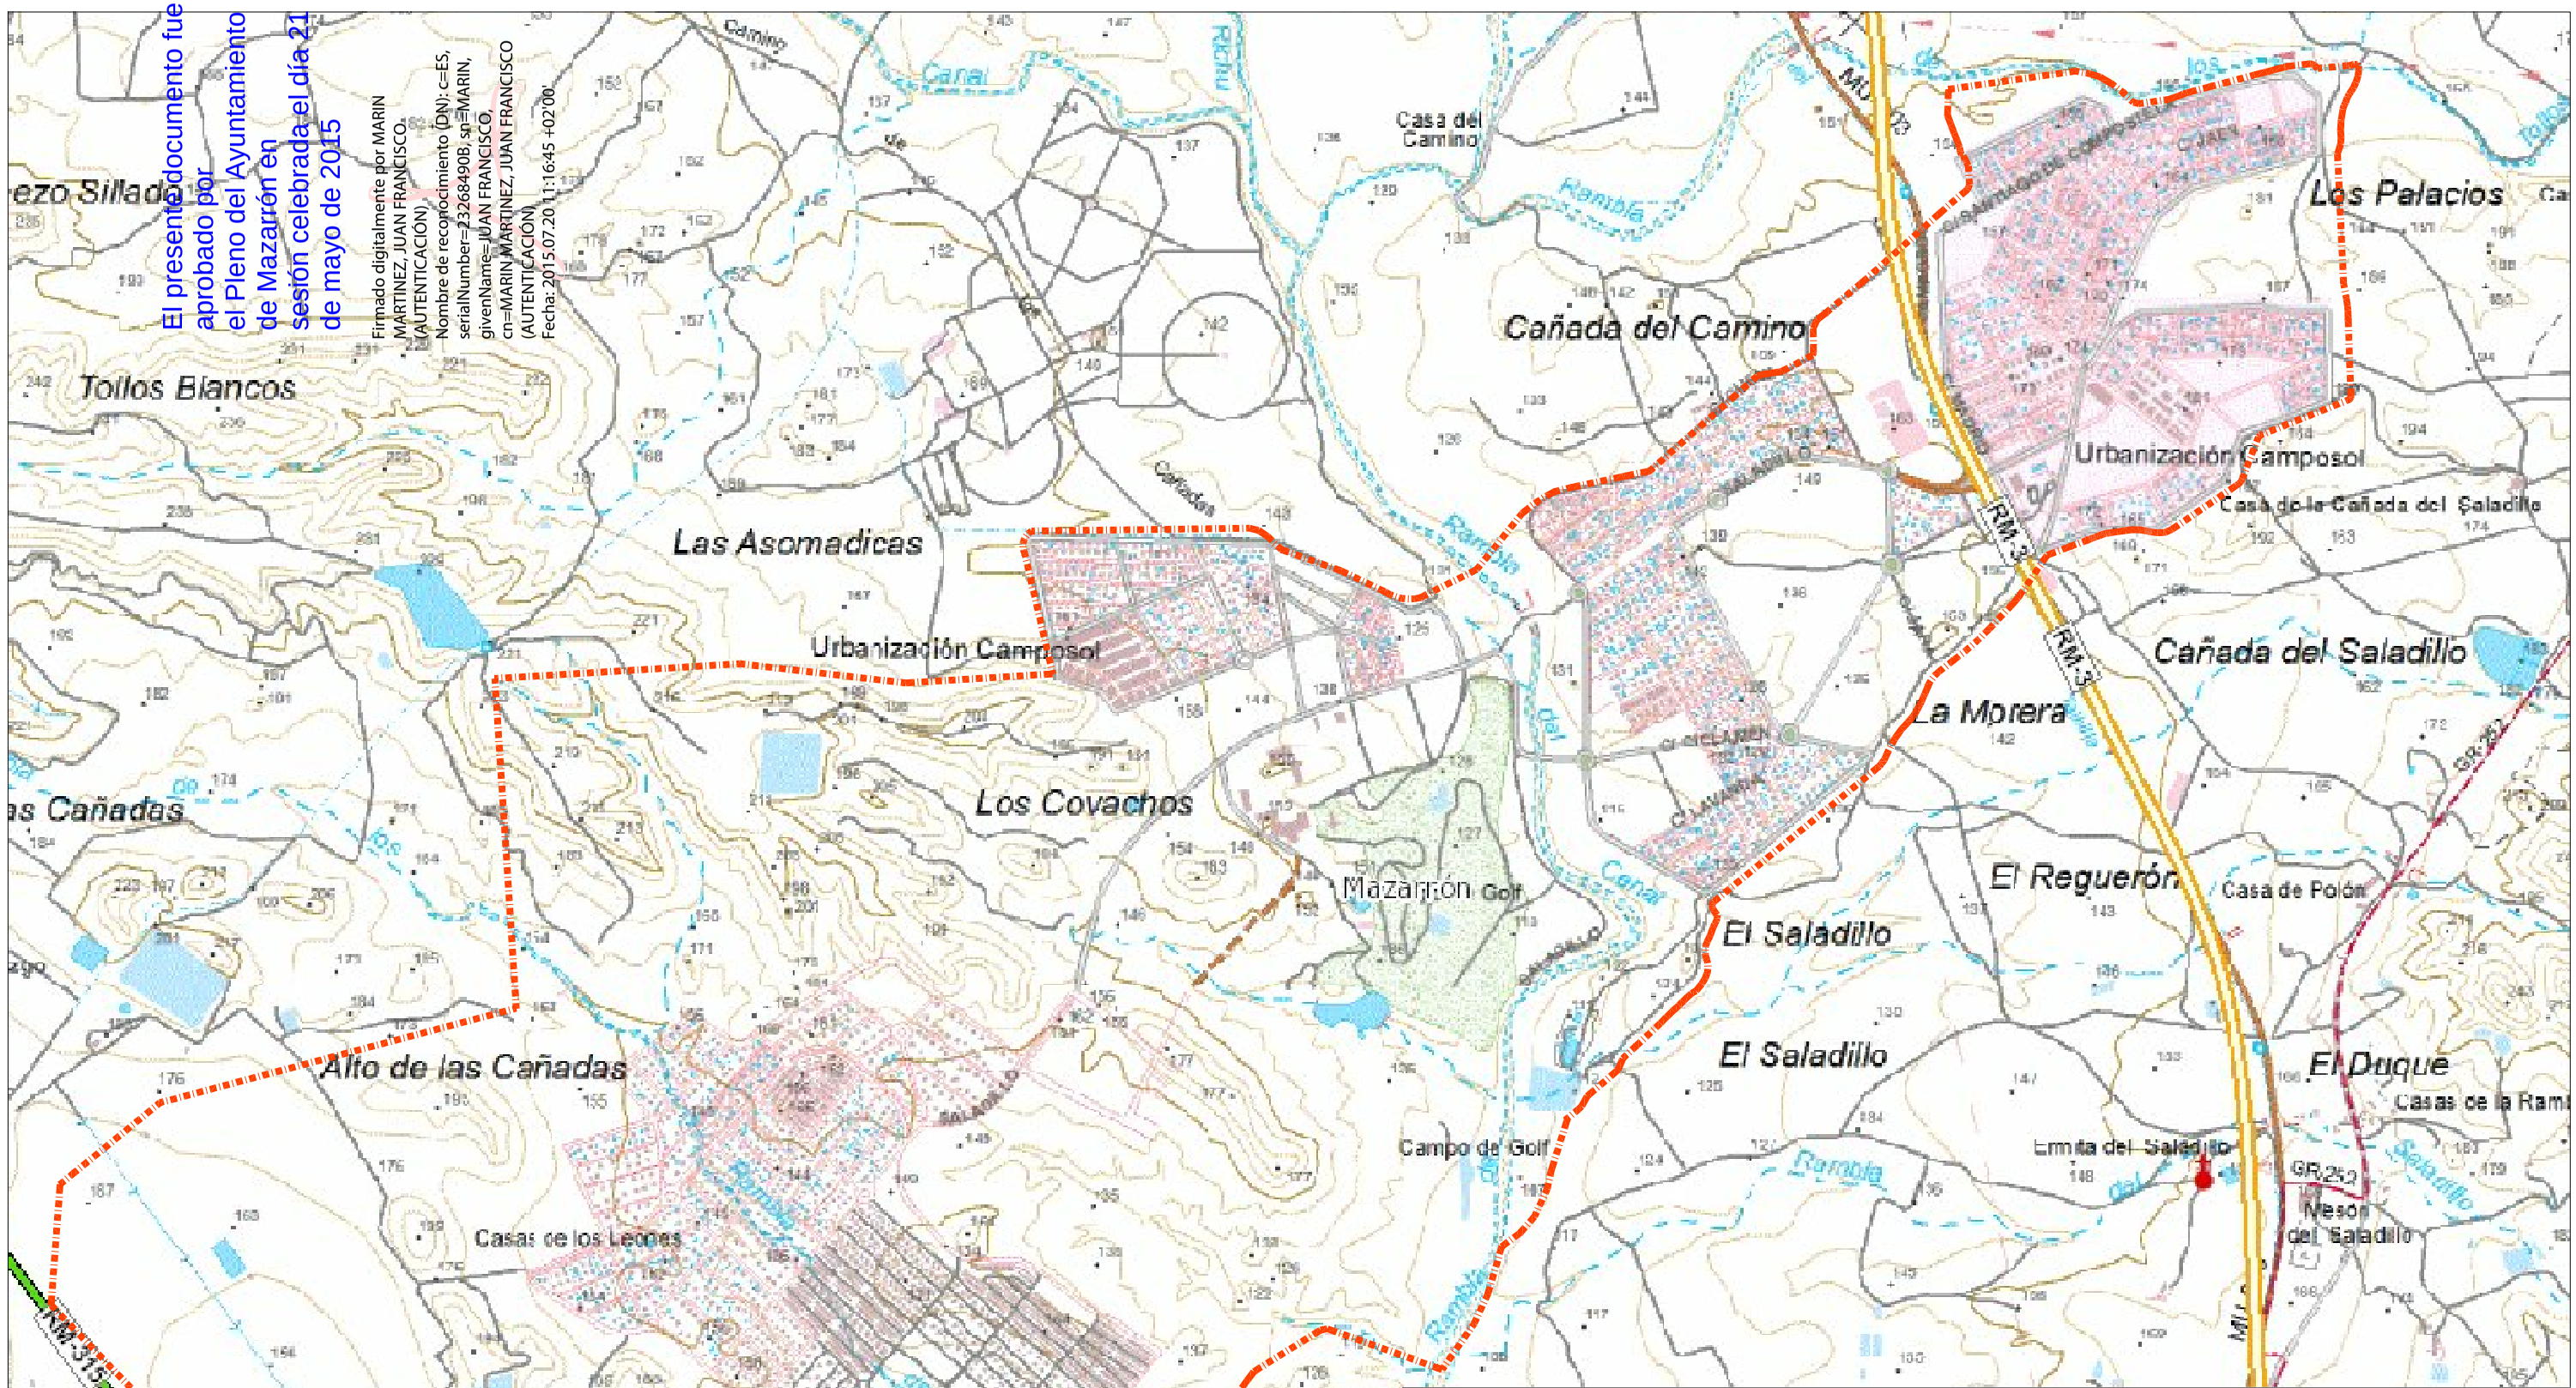

Nº Expte.: 03P130-MOD.PGOU	MODIFICACIÓN PUNTUAL DEL P.G.M.O. DE MAZARRÓN ÁREA A-05-07 "EL SALADILLO" - AVANCE DE PLANEAMIENTO	Plano: **1.1**
	Situación: Área A-05-07 "El Saladillo"	Escala: 1/15.000
	Plano: ESTRUCTURA GENERAL SITUACION	Fecha:
	Dibujado: MC — Localidad: MAZARRÓN (MURCIA)	MARZO 2015
CTF	Encargo: EXMO. AYUNTAMIENTO DE MAZARRÓN	
	Arquitecto: MARIEL CASAL LUCIC COL. Nº 11.972 COACV – CTAA Calle los Doscientos nº 19, bajo – 03009, ALICANTE mariel.casal@gmail.com – www.ctfarquitectos.com	

El presente documento es copia de su original del que es autor el arquitecto Da. Mariel Casal lucic. Su utilización total o parcial, así como cualquier reproducción o cesión a terceros, requerirá la previa autorización expresa de su autor quedando en todo caso prohibida cualquier modificación unilateral del mismo.