


El presente documento fue aprobado por el Pleno del Ayuntamiento de Mazarrón en sesión celebrada el día 21 de mayo de 2015

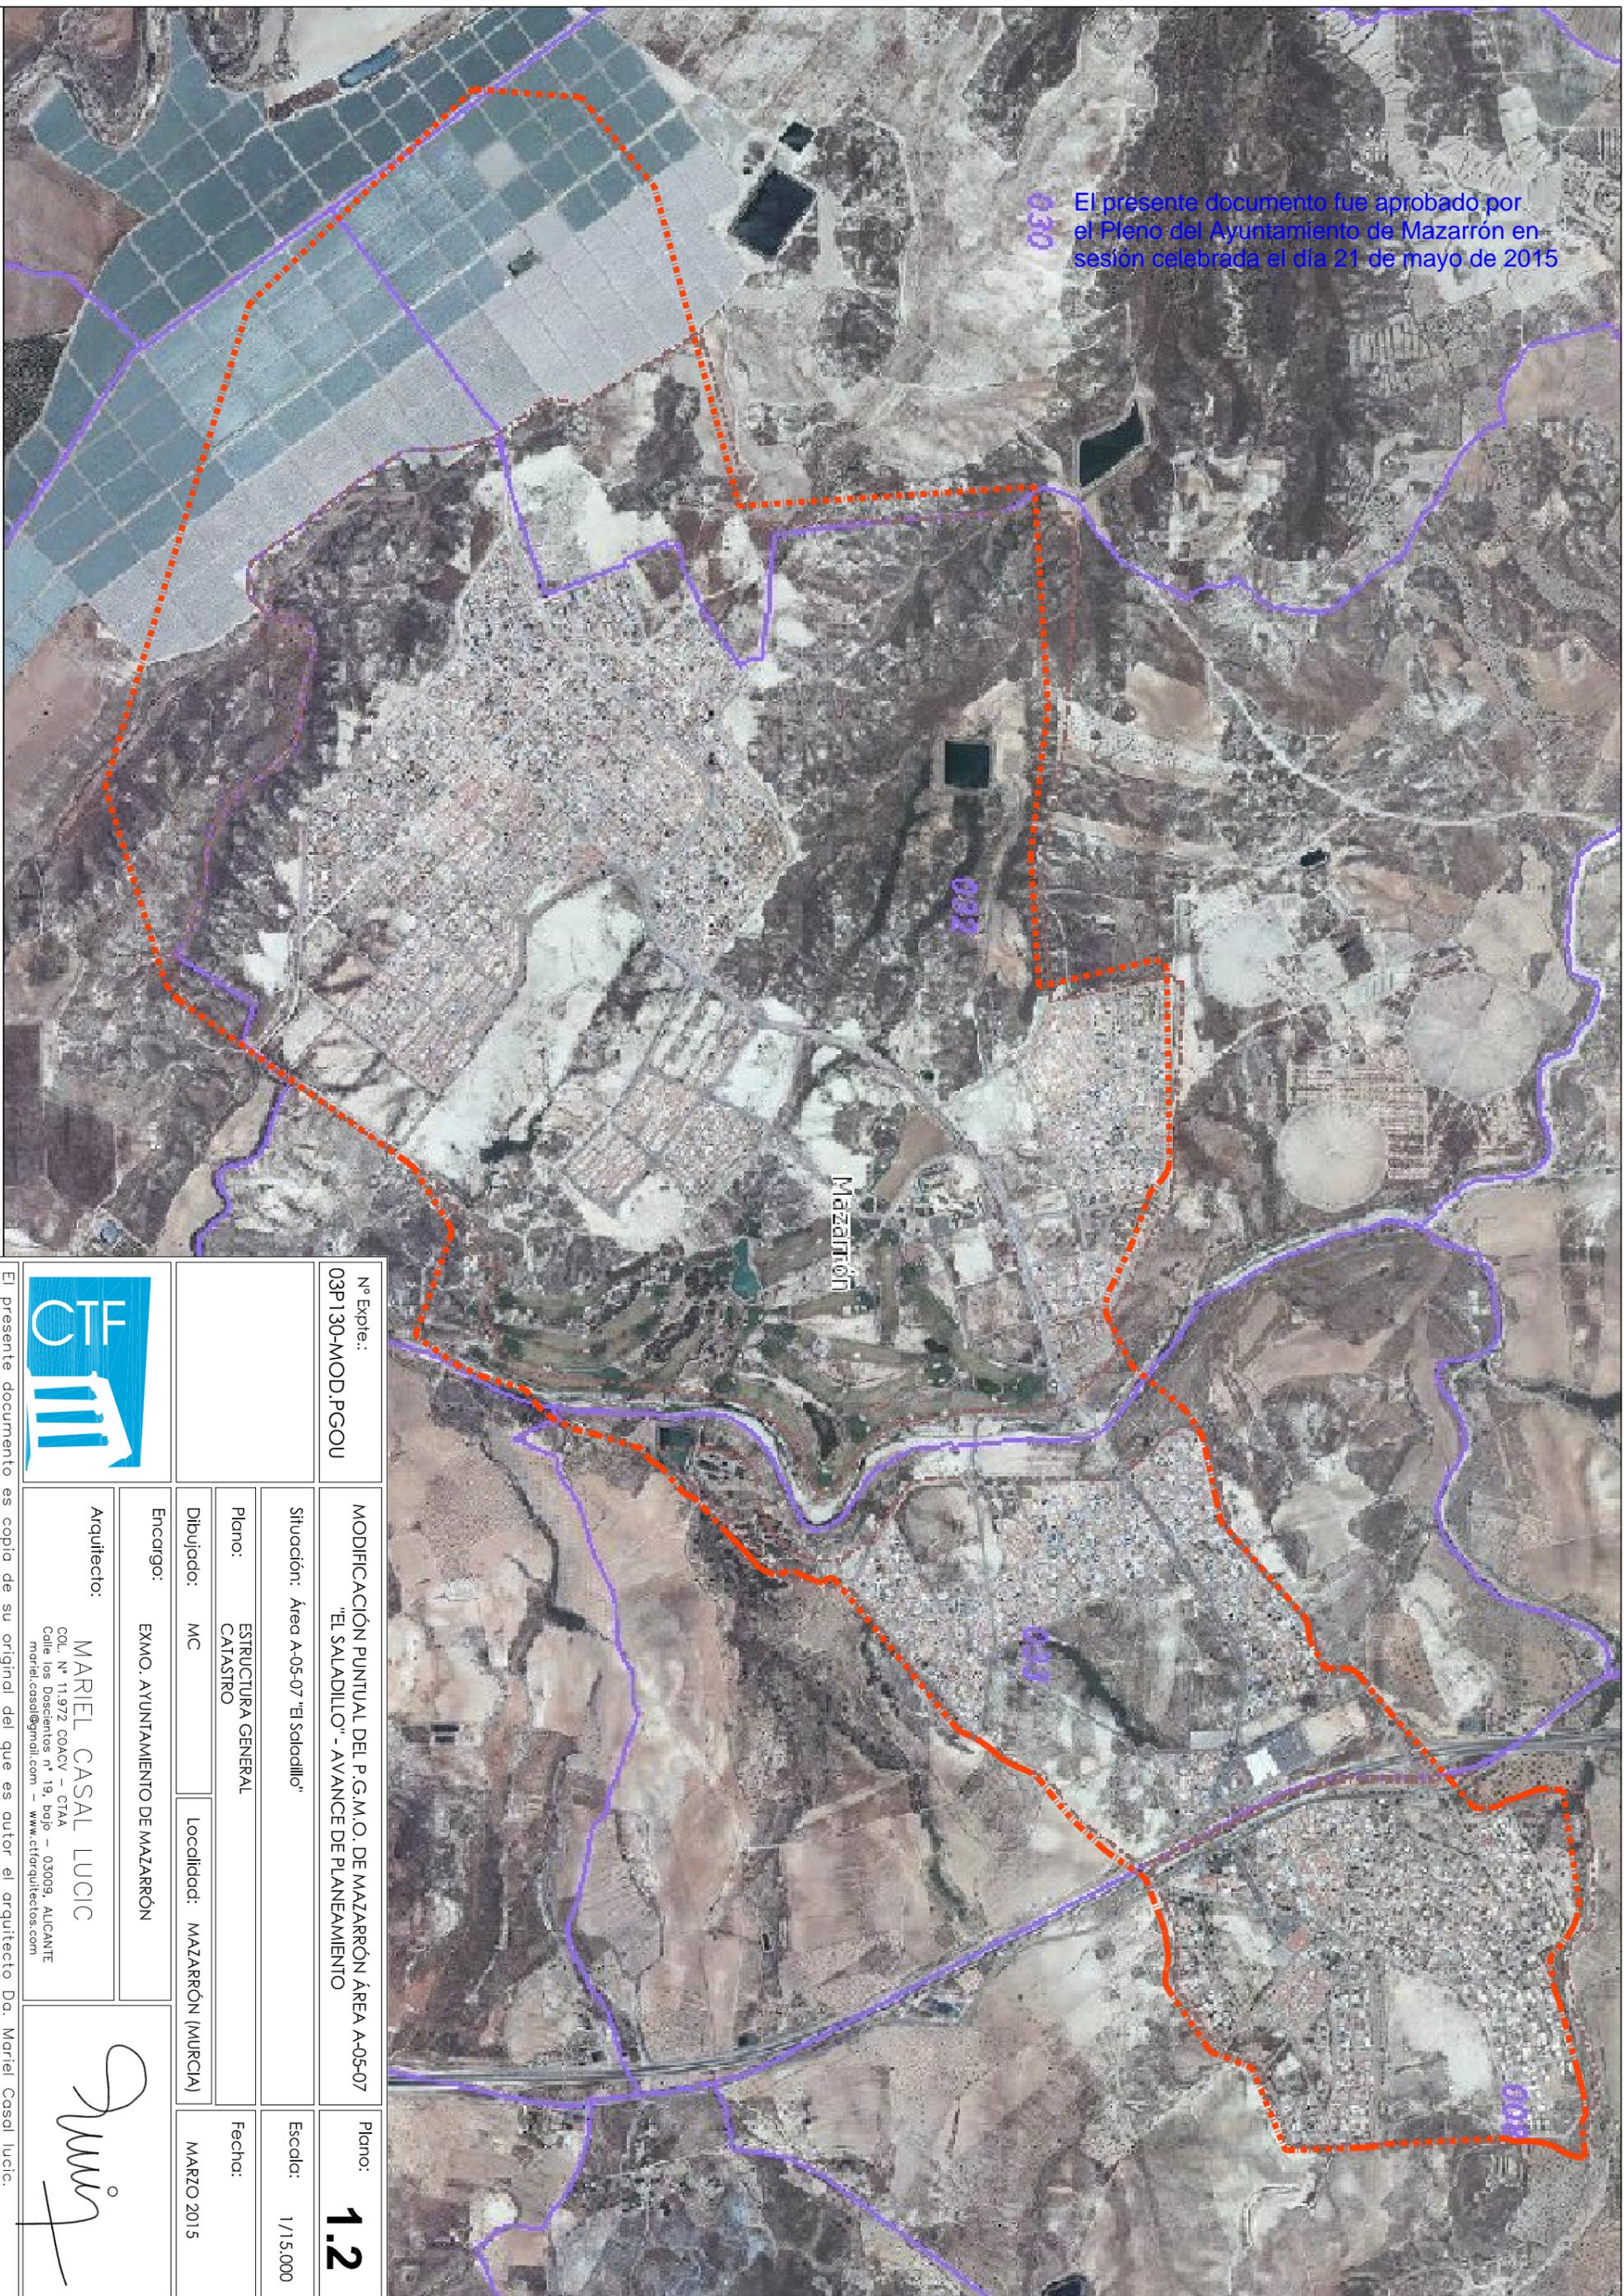

Nº Expte.: 03P130-MOD.PGOU
Plano: **1.2**

MODIFICACIÓN PUNTUAL DEL P.G.M.O. DE MAZARRÓN ÁREA A-05-07
"EL SALADILLO" - AVANCE DE PLANEAMIENTO
Situación: Área A-05-07 "El Saladillo"
Escala: 1/15.000
Plano: ESTRUCTURA GENERAL
Fecha: MARZO 2015
Dibujado: MC Localidad: MAZARRÓN (MURCIA)

Encargo: EXMO. AYUNTAMIENTO DE MAZARRÓN
Arquitecto: MARIEL CASAL LUCIC
COL. Nº 11.972 COACV - CTAA
Calle los Doctores nº 19, bajo - 03009, ALICANTE
mariel.casal@gmail.com - www.ctarquitectos.com



Mariel Casal Lucic
Mariel Casal Lucic

El presente documento es copia de su original del que es autor el arquitecto Da. Mariel Casal Lucic. Su utilización total o parcial, así como cualquier reproducción o cesión a terceros, requerirá la previa autorización expresa de su autor quedando en todo caso prohibida cualquier modificación unilateral del mismo.