


El presente documento fue aprobado por el Pleno del Ayuntamiento de Mazarrón en sesión celebrada el día 21 de mayo de 2015

ÁREA A-05-07
6.984.850,56 m²

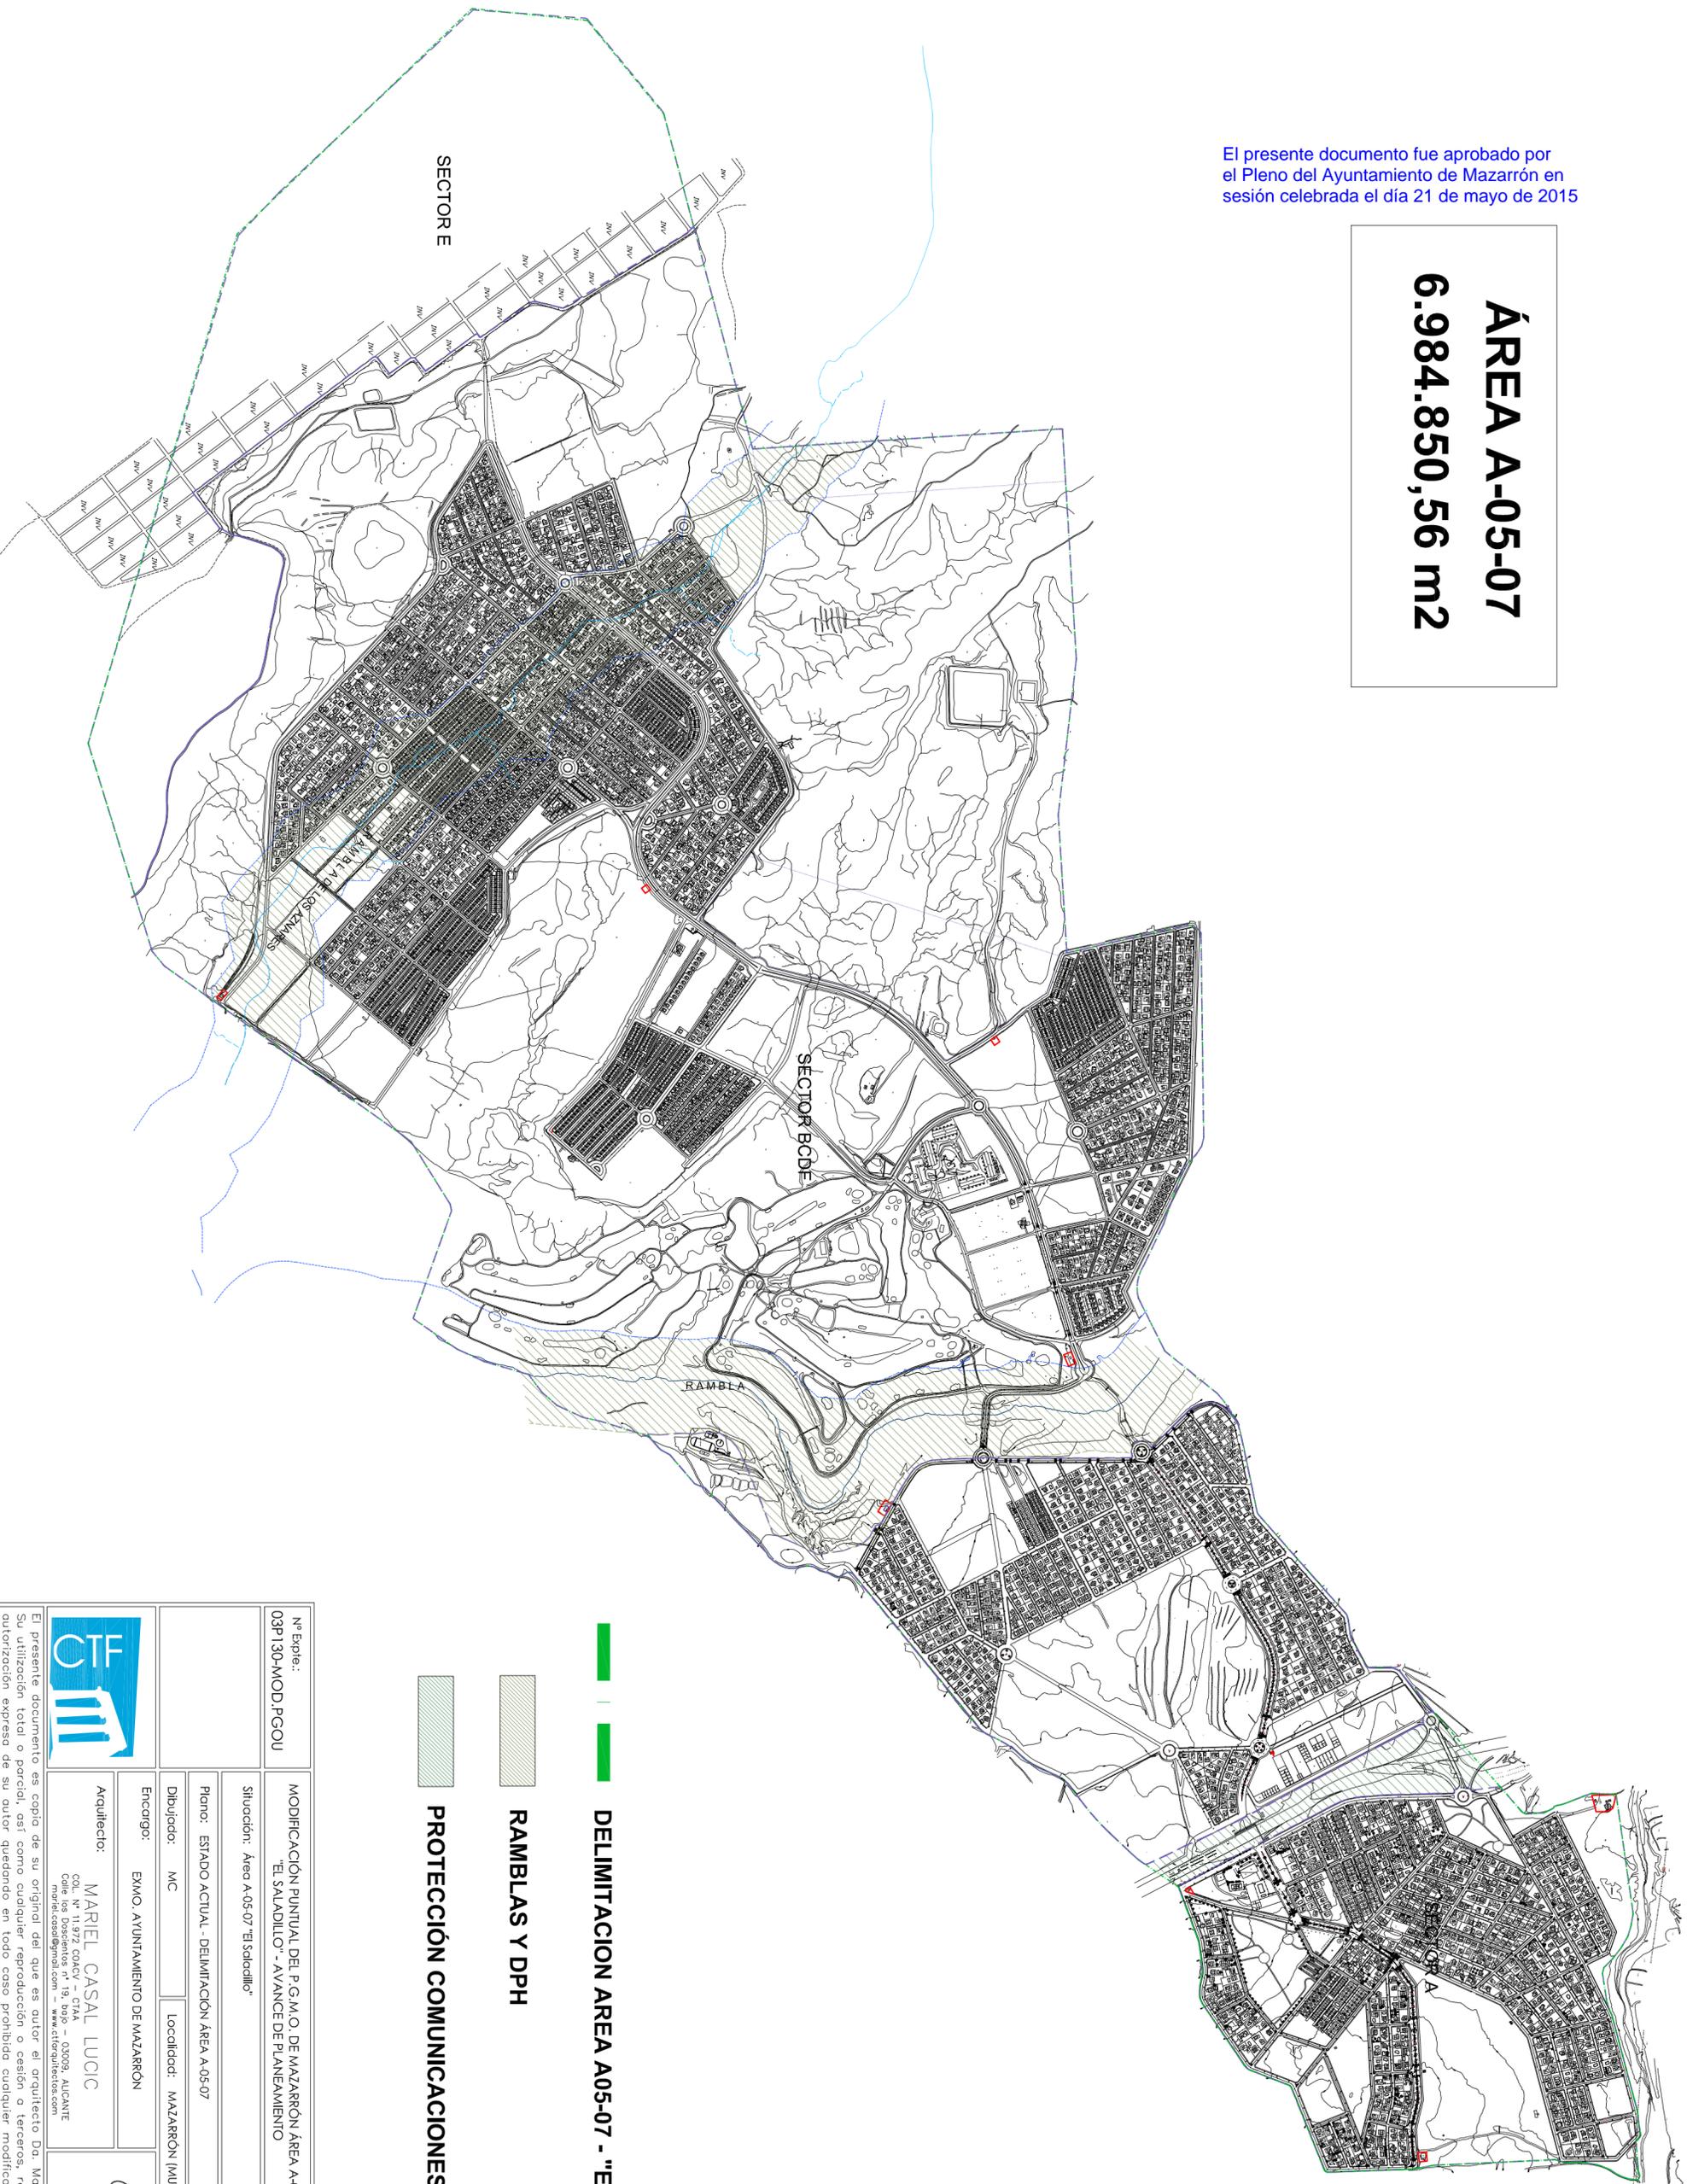

DELIMITACION AREA A05-07 - "EL SALADILLO"

RAMBLAS Y DPH

PROTECCIÓN COMUNICACIONES

Nº Expte.:	03P130-MOD.FGOU	Plano:	1.5
Situación:	MODIFICACIÓN PUNTUAL DEL P.G.M.O. DE MAZARRÓN ÁREA A-05-07 "EL SALADILLO" - AVANCE DE PLANEAMIENTO	Escala:	1/10.000
Plano:	ESTADO ACTUAL - DELIMITACIÓN ÁREA A-05-07	Fecha:	MARZO 2015
Dibujado:	M/C	Localidad:	MAZARRÓN (MURCIA)
Encargo:	EXMO. AYUNTAMIENTO DE MAZARRÓN		



Arquitecto:
MARIEL CASAL LUCIC
COL. Nº 11.972 COACV - C.T.A.A.
Calle los Doctores nº 19, bº 2º - 02009, ALICANTE
mariel.casal@gnul.com - www.dtorarquitectos.com

Swir

El presente documento es copia de su original del que es autor el arquitecto Da. Mariel Casal Lucic. Su utilización total o parcial, así como cualquier reproducción o cesión a terceros, requerirá la previa autorización expresa de su autor quedando en todo caso prohibida cualquier modificación unilateral del mismo.