


El presente documento fue aprobado por el Pleno del Ayuntamiento de Mazarrón en sesión celebrada el día 21 de mayo de 2015

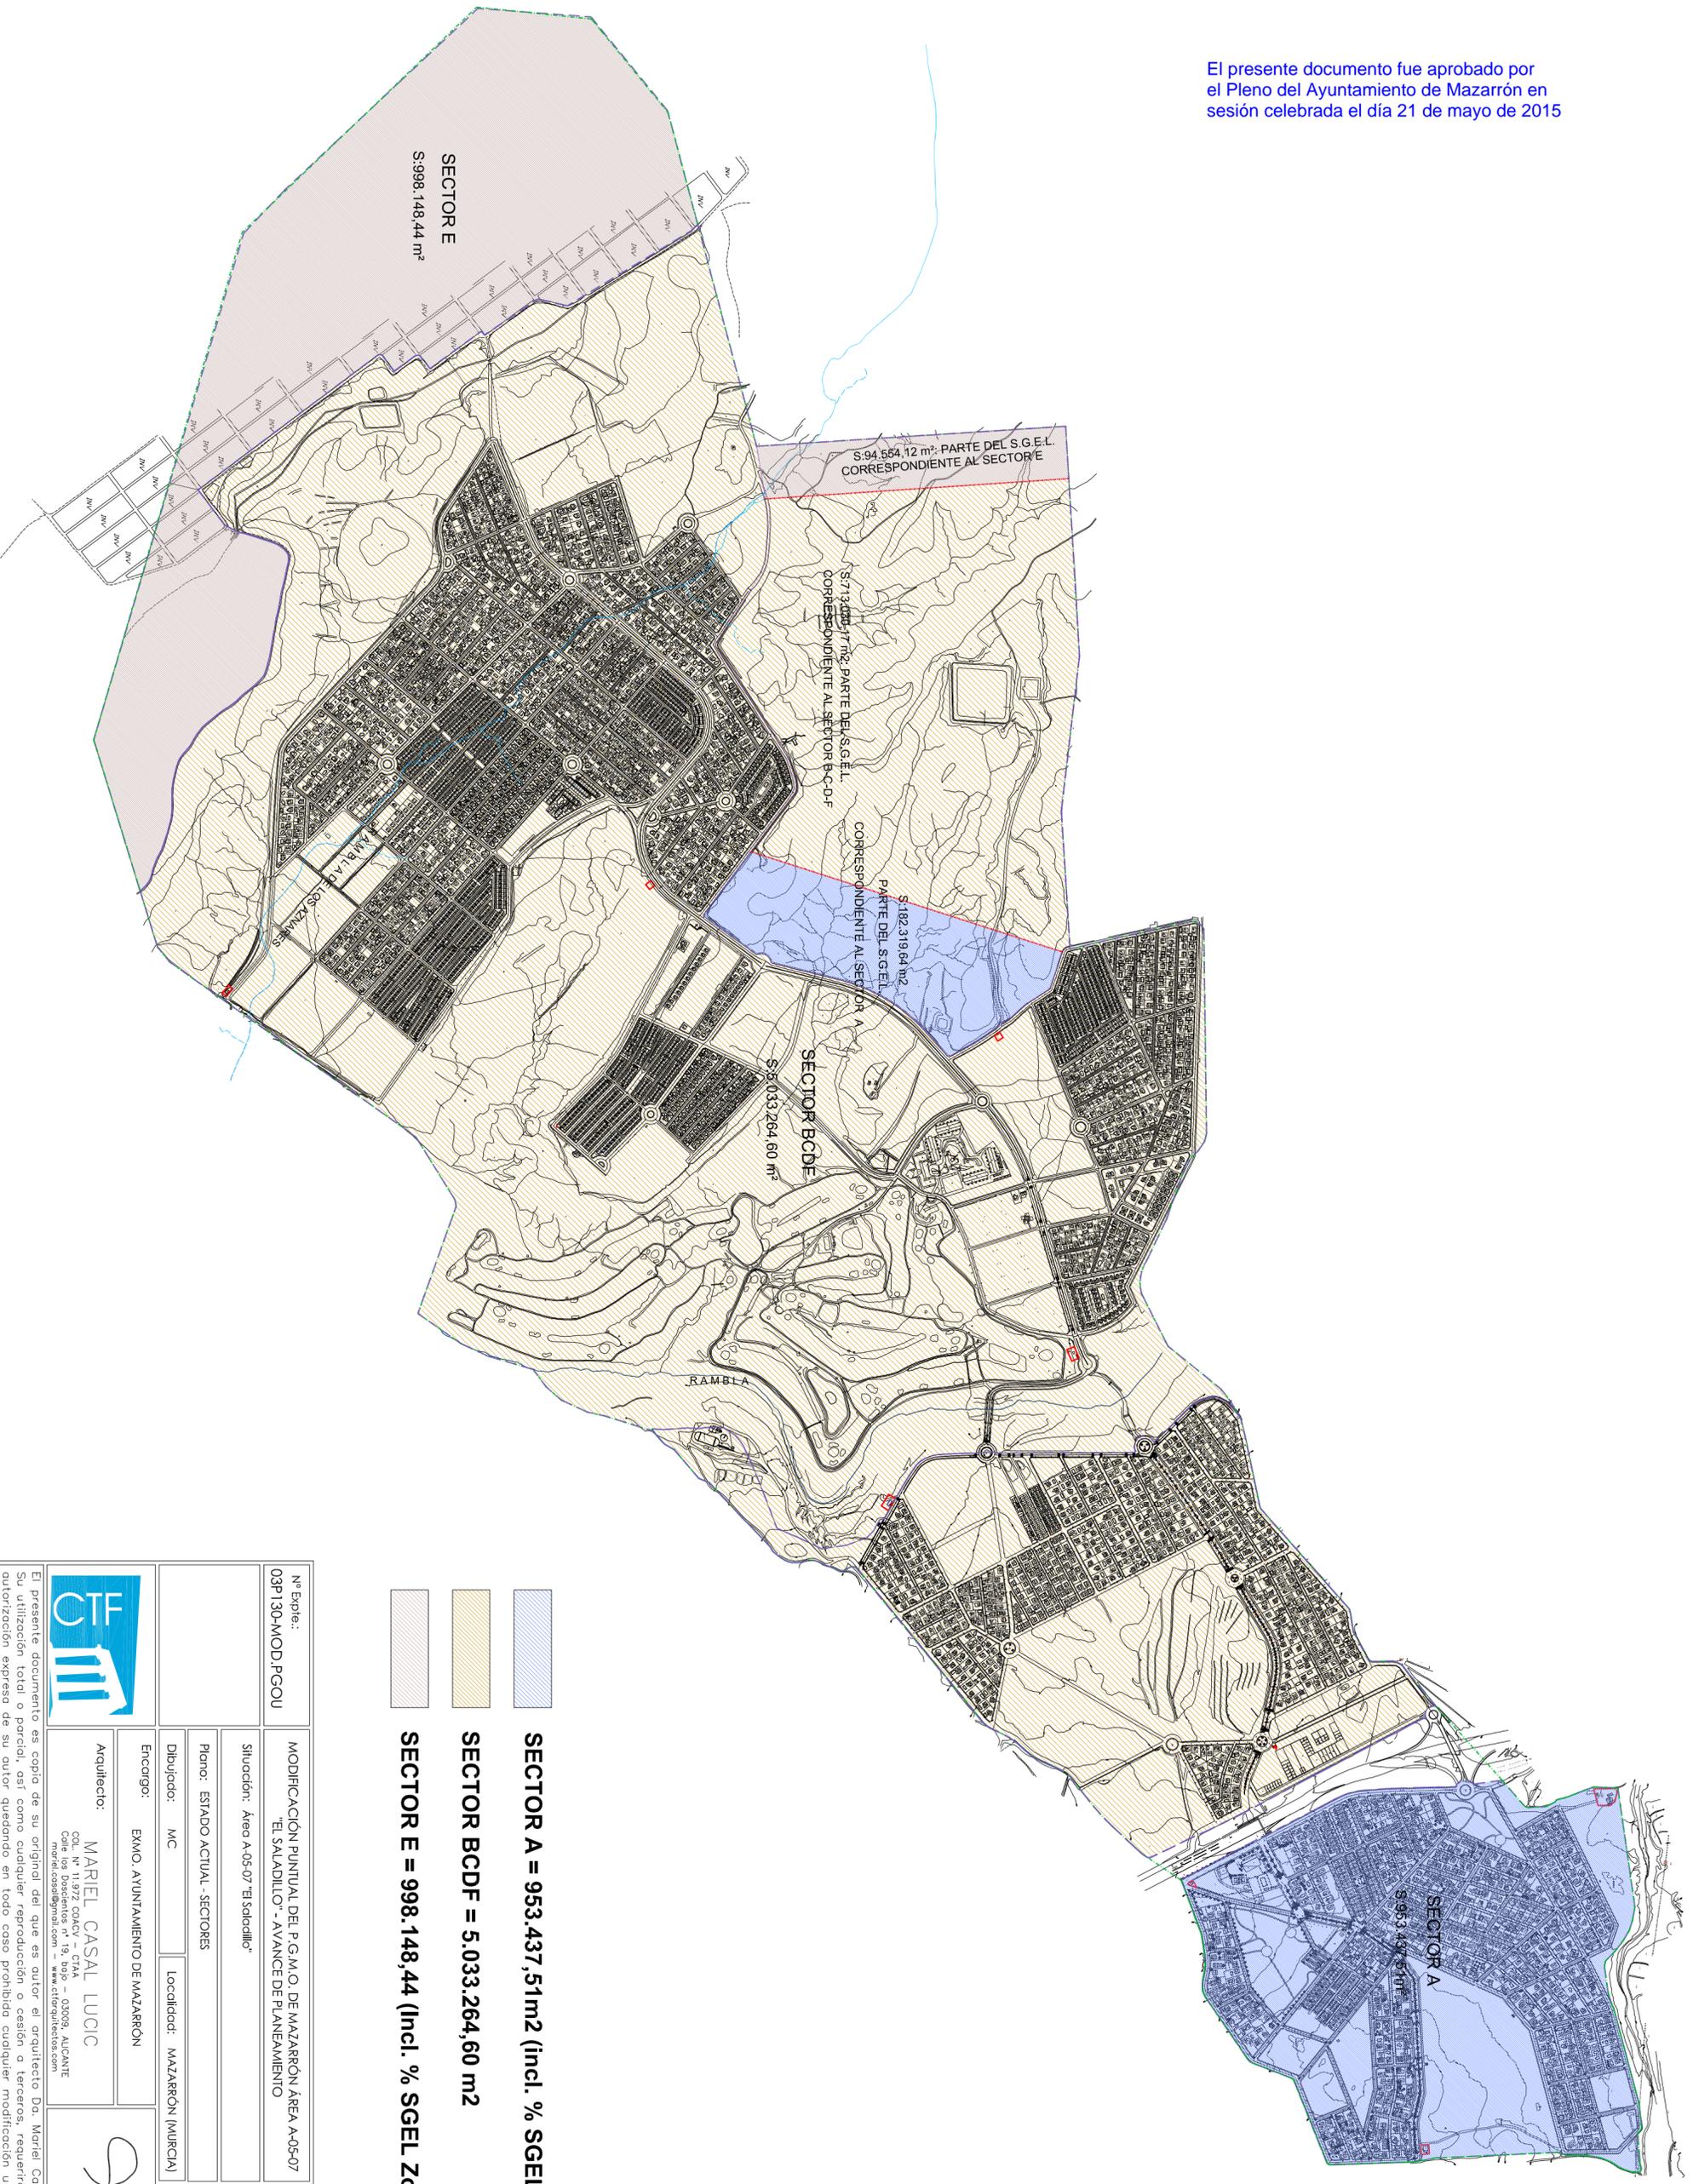

-  SECTOR A = 953.437,51m2 (Incl. % SGEL Zona F)
-  SECTOR B C D F = 5.033.264,60 m2
-  SECTOR E = 998.148,44 (Incl. % SGEL Zona F)

		Nº Expte.: 03P130-MOD.PGOU	
MODIFICACIÓN PUNTUAL DEL P.G.M.O. DE MAZARRÓN ÁREA A-05-07 "EL SALADILLO" - AVANCE DE PLANEAMIENTO		Plano: 1.6	
Situación: Área A-05-07 "El Saladillo"		Escala: 1/5.000	
Plano: ESTADO ACTUAL - SECTORES		Fecha:	
Dibujado: MC		Localidad: MAZARRÓN (MURCIA)	
Encargo: EXMO. AYUNTAMIENTO DE MAZARRÓN		MARZO 2015	
Arquitecto: MARIEL CASAL LUCIC <small>COL. Nº 11.972 COACV - C.T.A.A. Calle los Descalcos nº 19, bº 9º - 03009, ALICANTE. mariel.casal@pnm.com - www.dtorquitectos.com</small>			

El presente documento es copia de su original del que es autor el arquitecto Da. Mariel Casal Lucic. Su utilización total o parcial, así como cualquier reproducción o cesión a terceros, requerirá la previa autorización expresa de su autor quedando en todo caso prohibida cualquier modificación unilateral del mismo.