


El presente documento fue aprobado por el Pleno del Ayuntamiento de Mazarrón en sesión celebrada el día 21 de mayo de 2015

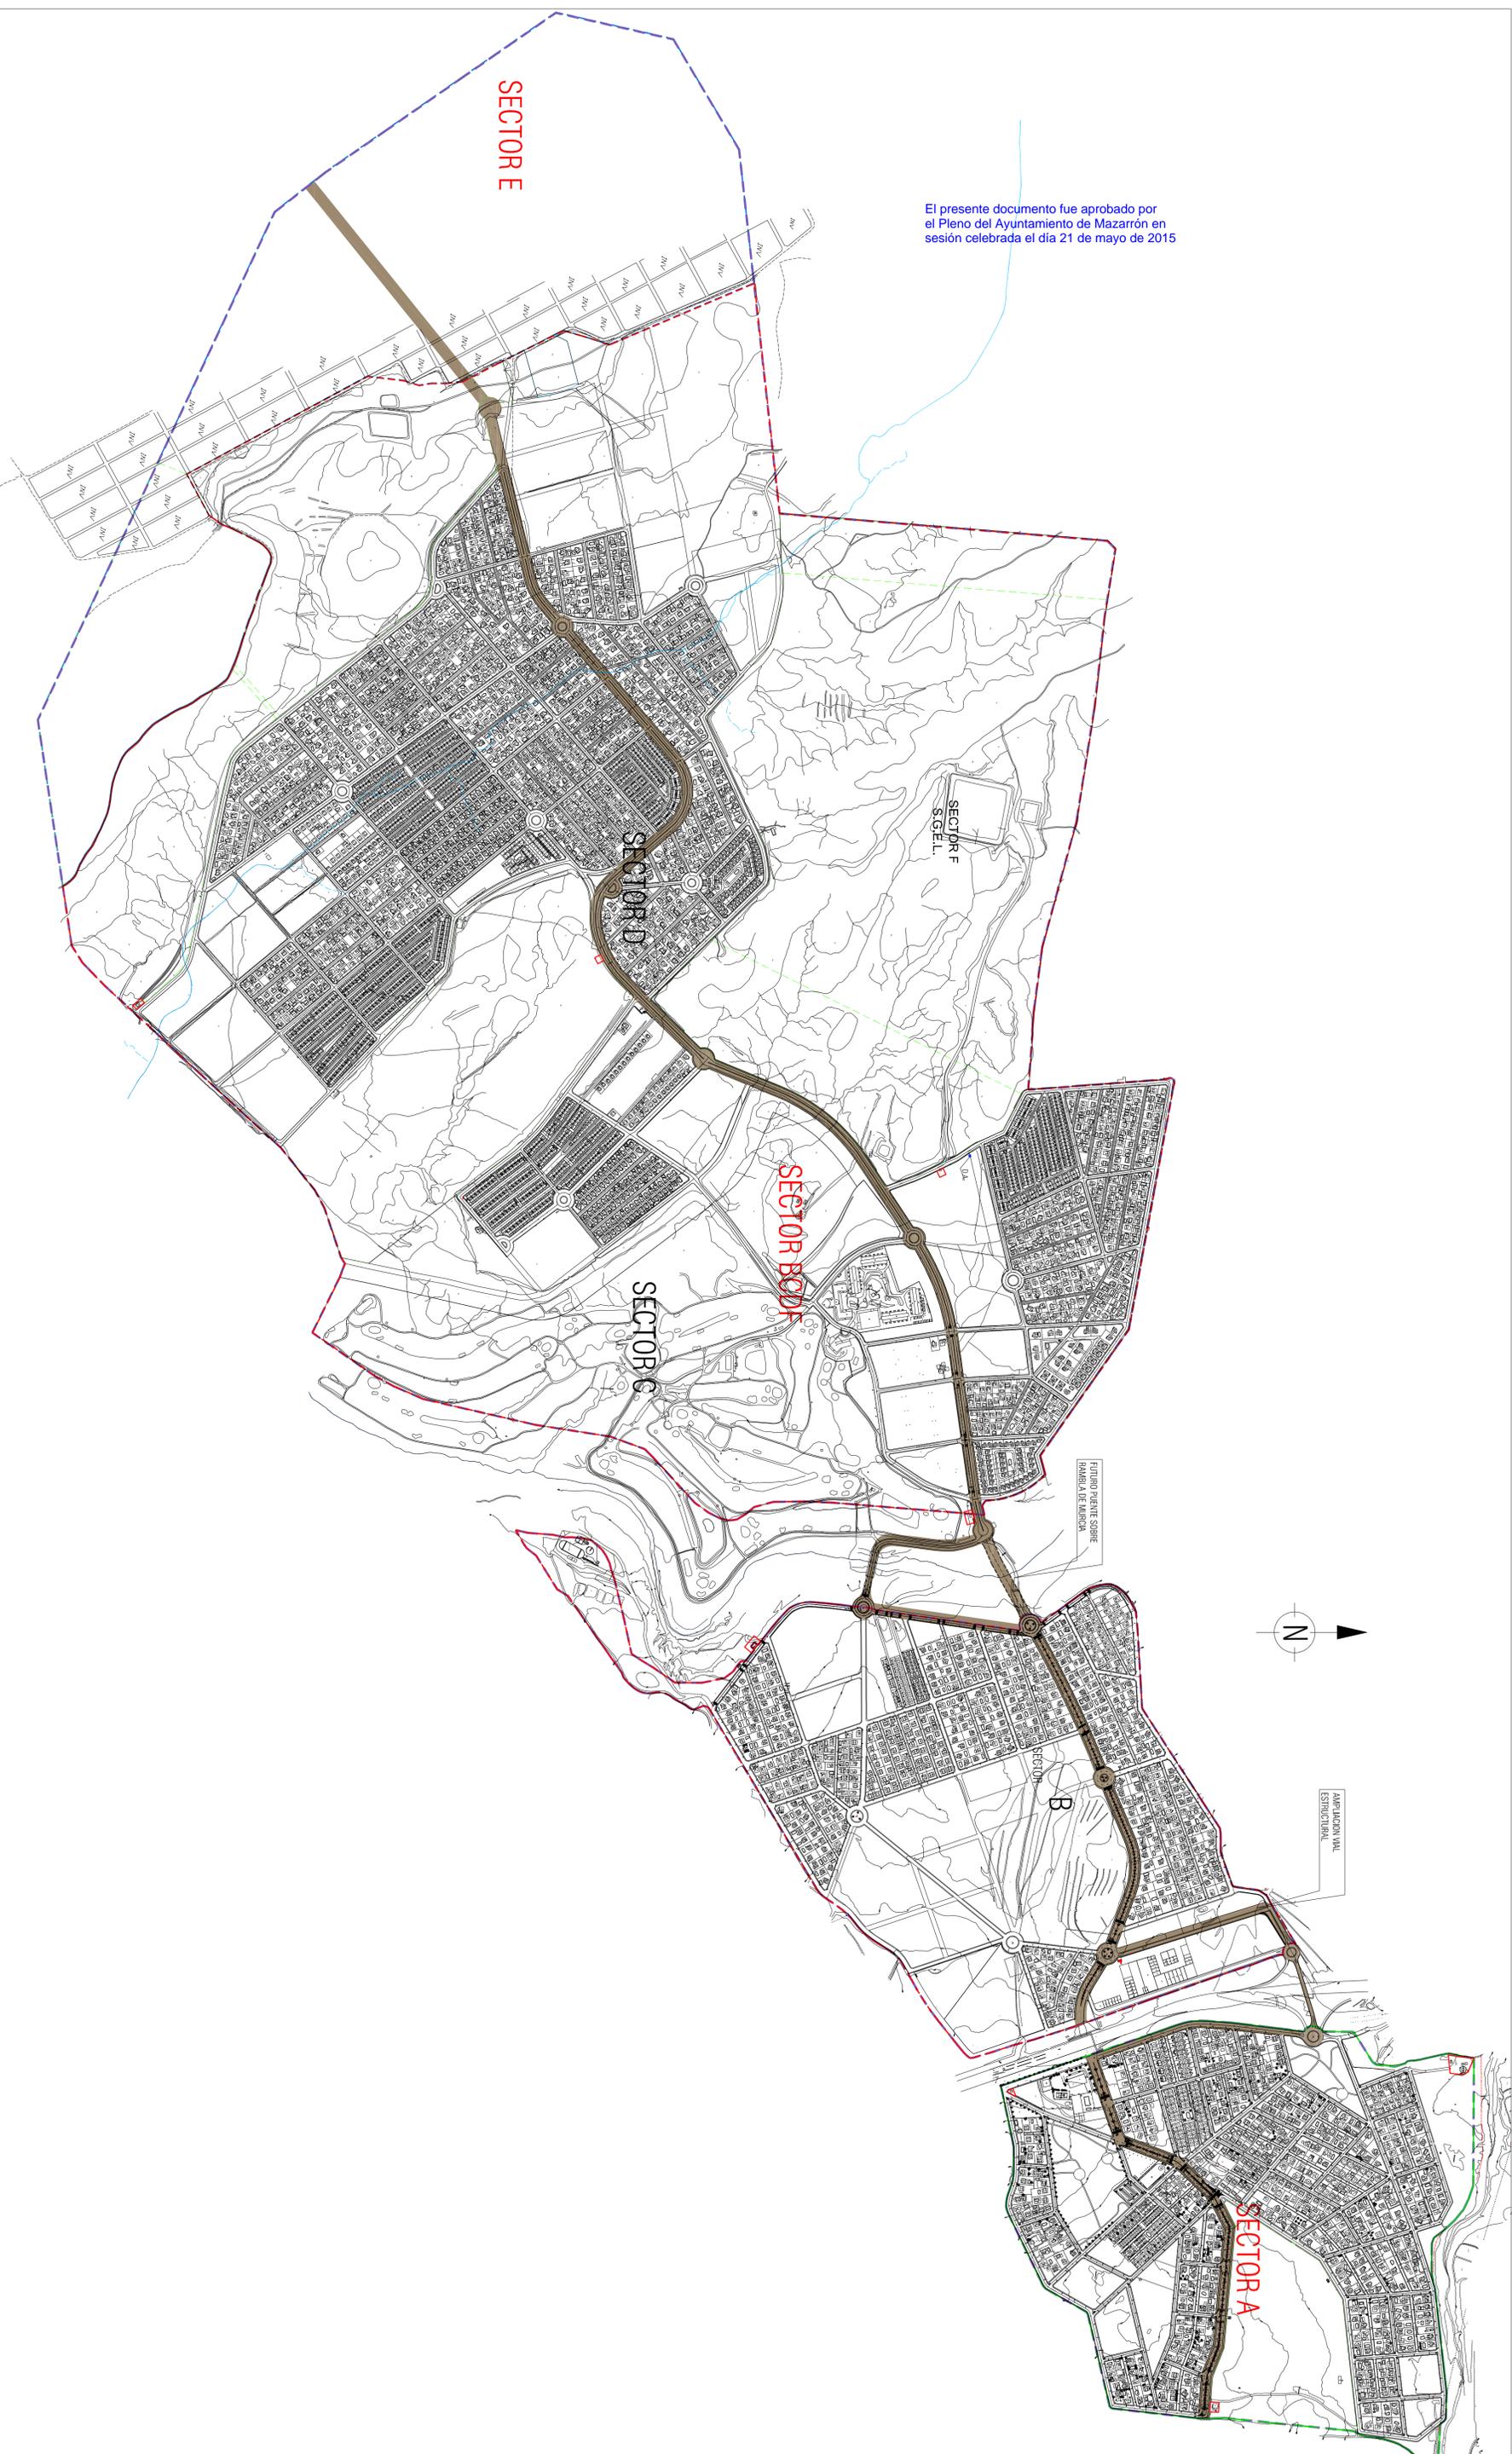

DELIMITACIONES	CLASIFICACION	CALIFICACION	AMBITO DE ORDENACION Y GESTION	ZONAS DE ORDENANZAS	RED VIARIA	INFRAESTRUCTURAS	Nº Expediente	Situación	Plano de Ordenación	Dibujado	Promotor	Auditec	Fecha
<ul style="list-style-type: none"> AMBITO SECTOR A SECTOR BCD SECTOR E ALINEACIONES LINEA DE SEGRGACION S.G.E.L. PARA LOS SECTORES A Y E DESLINDE DPH 	<ul style="list-style-type: none"> SITIO URBANIZABLE SECTORIZADO CON ORDENACION POR MENORZADA SITIO URBANIZABLE SECTORIZADO SIN ORDENACION POR MENORZADA DELIMITACION POLIGONO A DEL SECTOR BCD - DISCONTINUO 	<ul style="list-style-type: none"> SGEL - SISTEMA GENERAL ESPACIOS LIBRES ST - SERVICIOS TECNICOS EL - ESPACIOS LIBRES EE - EQUIPAMIENTO ESCOLAR P - APARCAMIENTOS PC - PROTECCION CAUCES Y COMUNICACIONES 	<ul style="list-style-type: none"> ES - EQUIPAMIENTO SOCIAL EC - EQUIPAMIENTO COMERCIAL ED - EQUIPAMIENTO DEPORTIVO EG - CAMPO DE GOLF EH - EQUIPAMIENTO HOTELERO SOCIAL CLUB SOCIAL, CAMPO DE GOLF EG - EQUIPAMIENTO GENERICO RU - RESIDENCIAL UNIFAMILIAR TT - TERCIARIO TURISTICO 	<ul style="list-style-type: none"> RU - RESIDENCIAL UNIFAMILIAR TT - TERCIARIO TURISTICO <p>Identificación de Manzana: Pol. y nº Edificación: m/z/mz Número de Planas.</p>	<ul style="list-style-type: none"> Vial p/val. 25 m (CON NUEVA UBICACION DEL PUENTE Y ROTONDAS) Viales Secundarios. 	<ul style="list-style-type: none"> INFR. EXISTENTE INFR. PROYECTADA RAMBLA DE LOS AZMARES: TRAZADO ENTUBAMIENTO ACTUAL TRAZADO ENCAUZAMIENTO PROYECTADO 	13P130-MOD.P. PGOU	MODIFICACIÓN PUNTUAL PLAN GENERAL AREA 05-07 DEL P.G.M.O.U. DE MAZARRÓN "EL SALADILLO"	AREA 05-07 "EL SALADILLO"	RED VIARIA	AYUNTAMIENTO DE MAZARRÓN	MARIEL CASAL LUCIC	17/200
<p>El presente documento es copia de su original del que es autor el arquitecto Da. Mariel Casal Lucic. Su utilización total o parcial, así como cualquier reproducción o cesión a terceros, requerirá la previa autorización expresa de su autor. Sitios: 01-195-0502. Planos: 01-195-0502. Fecha: 17/04/2015. M. CASAL LUCIC</p>													

Ayuntamiento de Mazarrón
 MARIEL CASAL LUCIC
 C/ Los Descubridores nº 19 - 03007 ALZATE
 mrcal@casallucic.com - www.casallucic.com