


El presente documento fue aprobado por el Pleno del Ayuntamiento de Mazarrón en sesión celebrada el día 21 de mayo de 2015

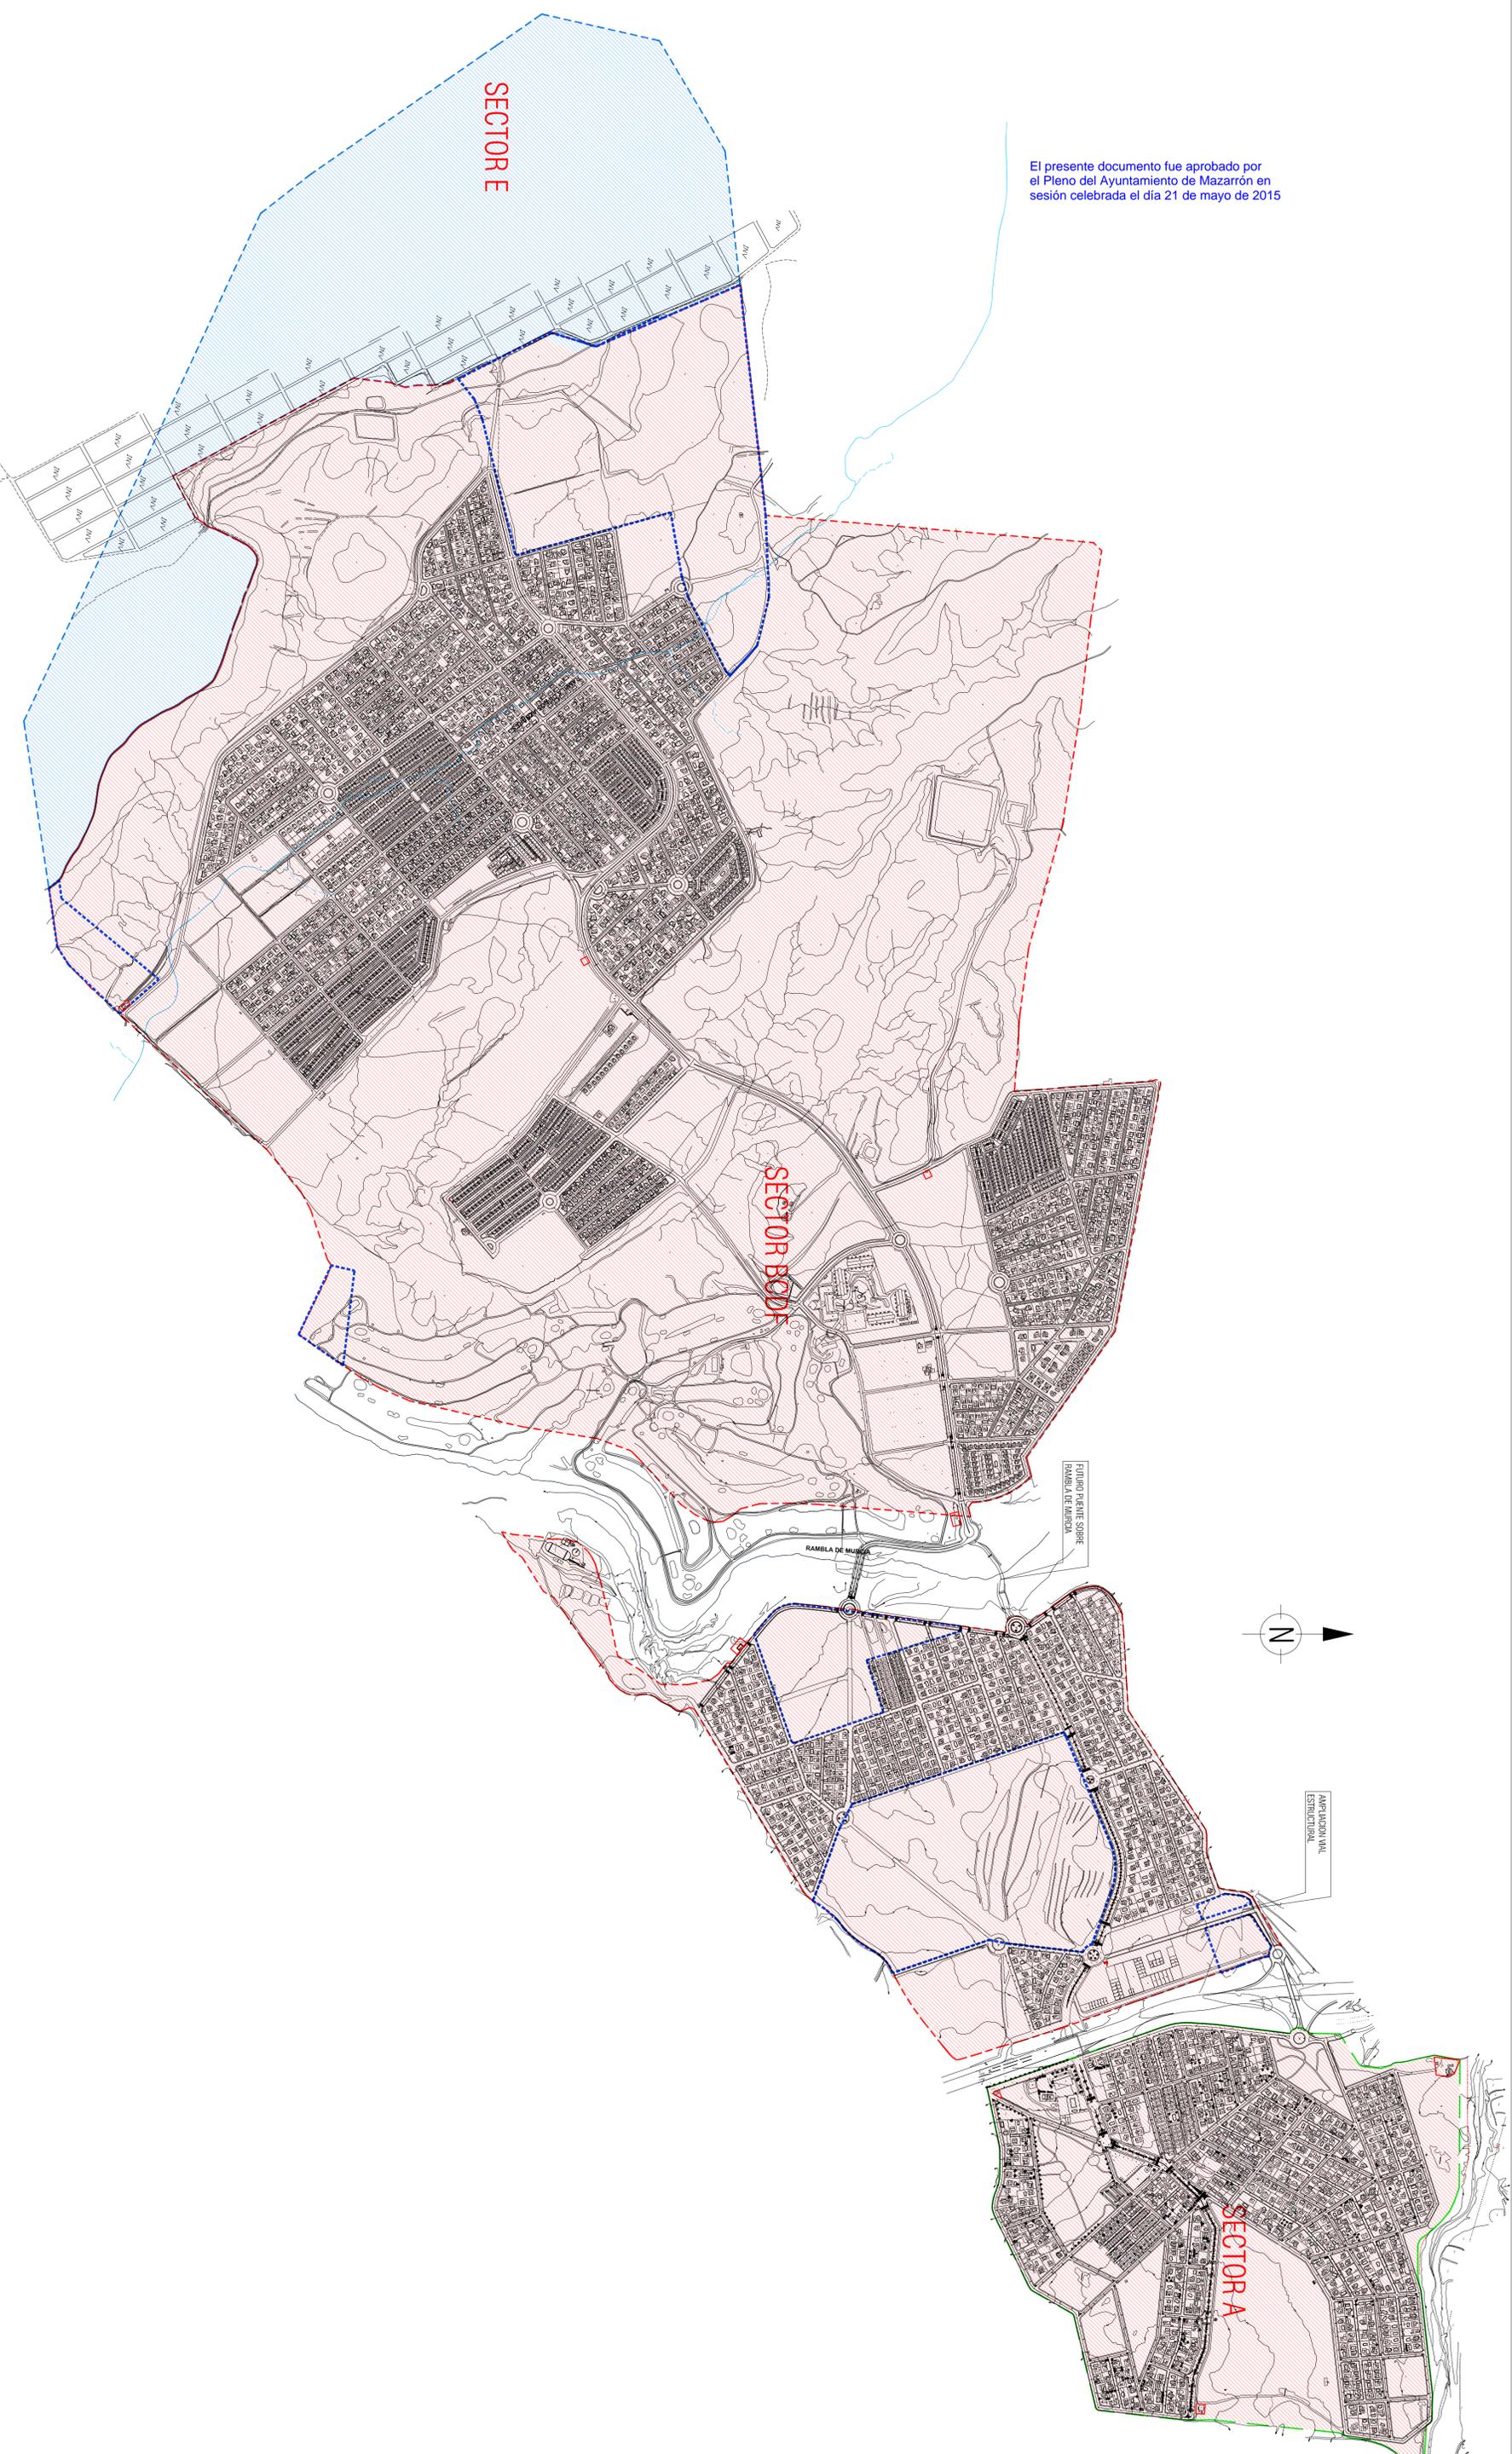

DELIMITACIONES AMBITO SECTOR A SECTOR B C D F SECTOR E ALINEACIONES LINEA DE SEGRGACION S.G.E.L. PARA LOS SECTORES A Y E DESLINDE DPH	CLASIFICACION SUELO URBANIZABLE SECTORIZADO CON ORDENACION PORMENORAZADA SUELO LIBANIZABLE SECTORIZADO SIN ORDENACION PORMENORAZADA DELIMITACION POLIGONO A DEL SECTOR B C D F DISCONTINUO	CALIFICACION SCEL - SISTEMA GENERAL ESPACIOS LIBRES ST - SERVICIOS TECNICOS EL - ESPACIOS LIBRES EE - EQUIPAMIENTO ESCOLAR P - APARCAMIENTOS PC - PROTECCION CAUCES Y COMUNICACIONES	DOTACIONES PUBLICAS ES - EQUIPAMIENTO SOCIAL EC - EQUIPAMIENTO COMERCIAL ED - EQUIPAMIENTO DEPORTIVO EGG - CAMPO DE GOLF EH - EQUIPAMIENTO HOTELERO SOCIAL CLUB SOCIAL CAMPO DE GOLF EG - EQUIPAMIENTO GENERICO RU - RESIDENCIAL UNIFAMILIAR TT - TERCIARIO TURISTICO	AMBITO DE ORDENACION Y GESTION ZONAS DE ORDENANZAS RU - RESIDENCIAL UNIFAMILIAR TT - TERCIARIO TURISTICO Identificación de Manzana: Pol. y nº Edificabilidad: m2/m2s Numero de Plantas: 2	RED VIARIA Vial pnal. 25 m (CON NUEVA UBICACION DEL PUENTE Y ROTONDAS) Viales Secundarios.	INFRAESTRUCTURAS INFR. EXISTENTE INFR. PROYECTADA RAMBLA DE LOS AZNARES: TRAZADO ENTUBAMIENTO ACTUAL TRAZADO ENCAUZAMIENTO PROYUESTO	Nº Exped.: 13P130-MOD.P. PGOU MODIFICACION PUNTUAL PLAN GENERAL AREA 05-07 DEL P.G.M.O.U. DE MAZARRÓN "EL SALADILLO" Situación: AREA 05-07 "EL SALADILLO" Plano de Ordenación: DELIMITACION-CLASIFICACION Dibujado: MC Localidad: MAZARRÓN (MURCIA) Promotor: AYUNTAMIENTO DE MAZARRÓN Arquitecto: MARIEL CASAL LUCIC mrcal@casallucic.com - www.casallucic.com Cofe los Colegios nº 19 - 03007 ALZANTE Fecha: ABRIL 2015 Escala: 1/1.500
--	--	---	--	---	---	--	--