


El presente documento fue aprobado por el Pleno del Ayuntamiento de Mazarrón en sesión celebrada el día 21 de mayo de 2015

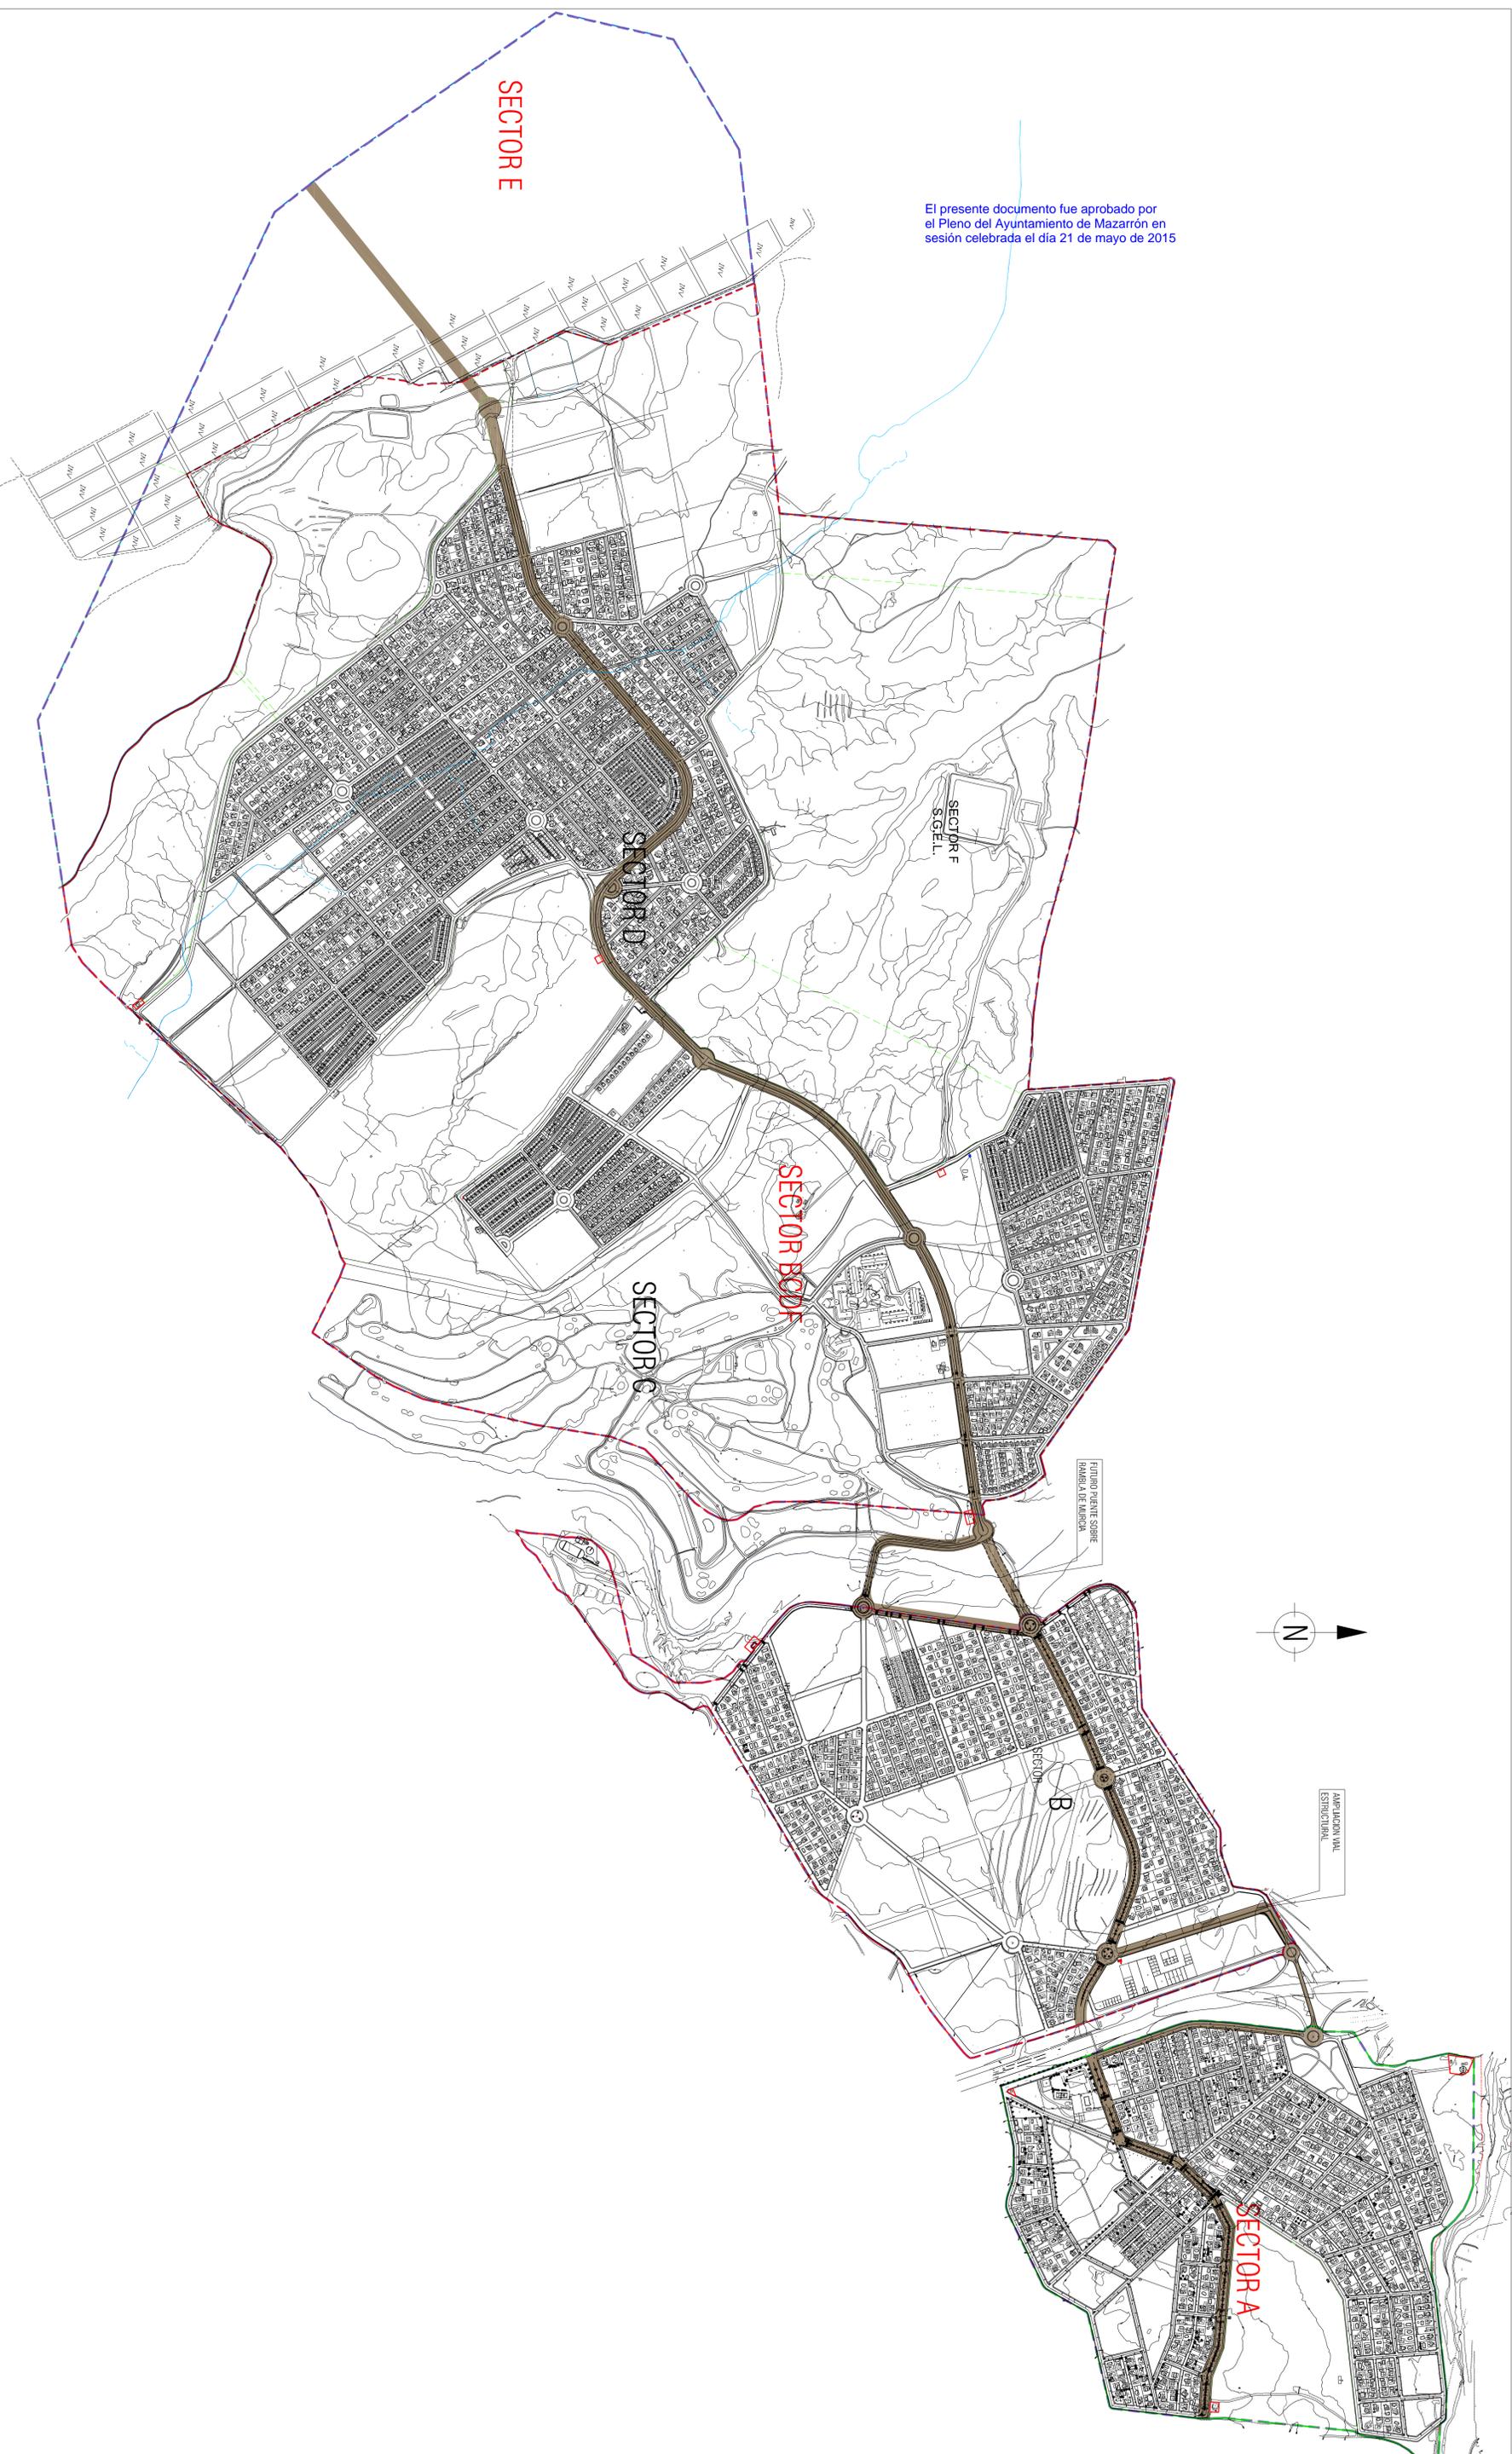

DELIMITACIONES AMBITO SECTOR A SECTOR BCDP SECTORE E ALINEACIONES LINEA DE SEGRGACION S.G.E.L. PARA LOS SECTORES A Y E DESLINDE DPH	CLASIFICACION SUELO URBANIZABLE SECTORIZADO CON ORDENACION POR MENOR RZUA SUELO URBANIZABLE SECTORIZADO SIN ORDENACION POR MENOR RZUA DELIMITACION POLIGONO A DEL SECTOR BCDP DISCONTINUO	CALIFICACION SCEL - SISTEMA GENERAL ESPACIOS LIBRES ST - SERVICIOS TECNICOS EL - ESPACIOS LIBRES EE - EQUIPAMIENTO ESCOLAR P - APARCAMIENTOS PC - PROTECCION CAUCES Y COMUNICACIONES	AMBITO DE ORDENACION Y GESTION ES - EQUIPAMIENTO SOCIAL EC - EQUIPAMIENTO COMERCIAL ED - EQUIPAMIENTO DEPORTIVO EGG - CAMPO DE GOLF EH - EQUIPAMIENTO HOTELERO SOCIAL EHS - CLUB SOCIAL CAMPO DE GOLF EG - EQUIPAMIENTO GENERICO RU - RESIDENCIAL UNIFAMILIAR TT - TERCIARIO TURISTICO	ZONAS DE ORDENANZAS RU - RESIDENCIAL UNIFAMILIAR TT - TERCIARIO TURISTICO Identificación de Manzanas: Pol. y nº Edificación: m2/mzns Numero de Planas.	RED VIARIA Vial p/val 25 m (CON NUEVA UBICACION DEL PUENTE Y ROTONDAS) Viales Secundarios.	INFRAESTRUCTURAS INFR. EXISTENTE INFR. PROYECTADA RAMBLA DE LOS AZHARES: TRAZADO ENTUBAMIENTO ACTUAL TRAZADO ENCAUZAMIENTO PROYECTADO	Nº Exped.: 13P130-MOD.P.PGOU MODIFICACION PUNTUAL PLAN GENERAL AREA 05-07 DEL P.G.M.O.U. DE MAZARRÓN "EL SALADILLO" Situación: AREA 05-07 "EL SALADILLO" Plano de Ordenación: RED VIARIA Dibujado: MC Promotor: AYUNTAMIENTO DE MAZARRÓN Asesor: MARIEL CASAL LUCIC mrcal@casallucic.com www.casallucic.com	Fecha: 1/7/2010 Fecha: ABRIL 2015 2.3
--	---	---	--	--	---	---	---	--

El presente documento es copia de su original del que es autor el arquitecto Da. Mariel Casal Lucic. Su utilización, total o parcial, así como cualquier reproducción o cesión a terceros, requerirá la previa autorización expresa de su autor. Visitarnos en: www.casallucic.com



