


El presente documento fue aprobado por el Pleno del Ayuntamiento de Mazarrón en sesión celebrada el día 21 de mayo de 2015

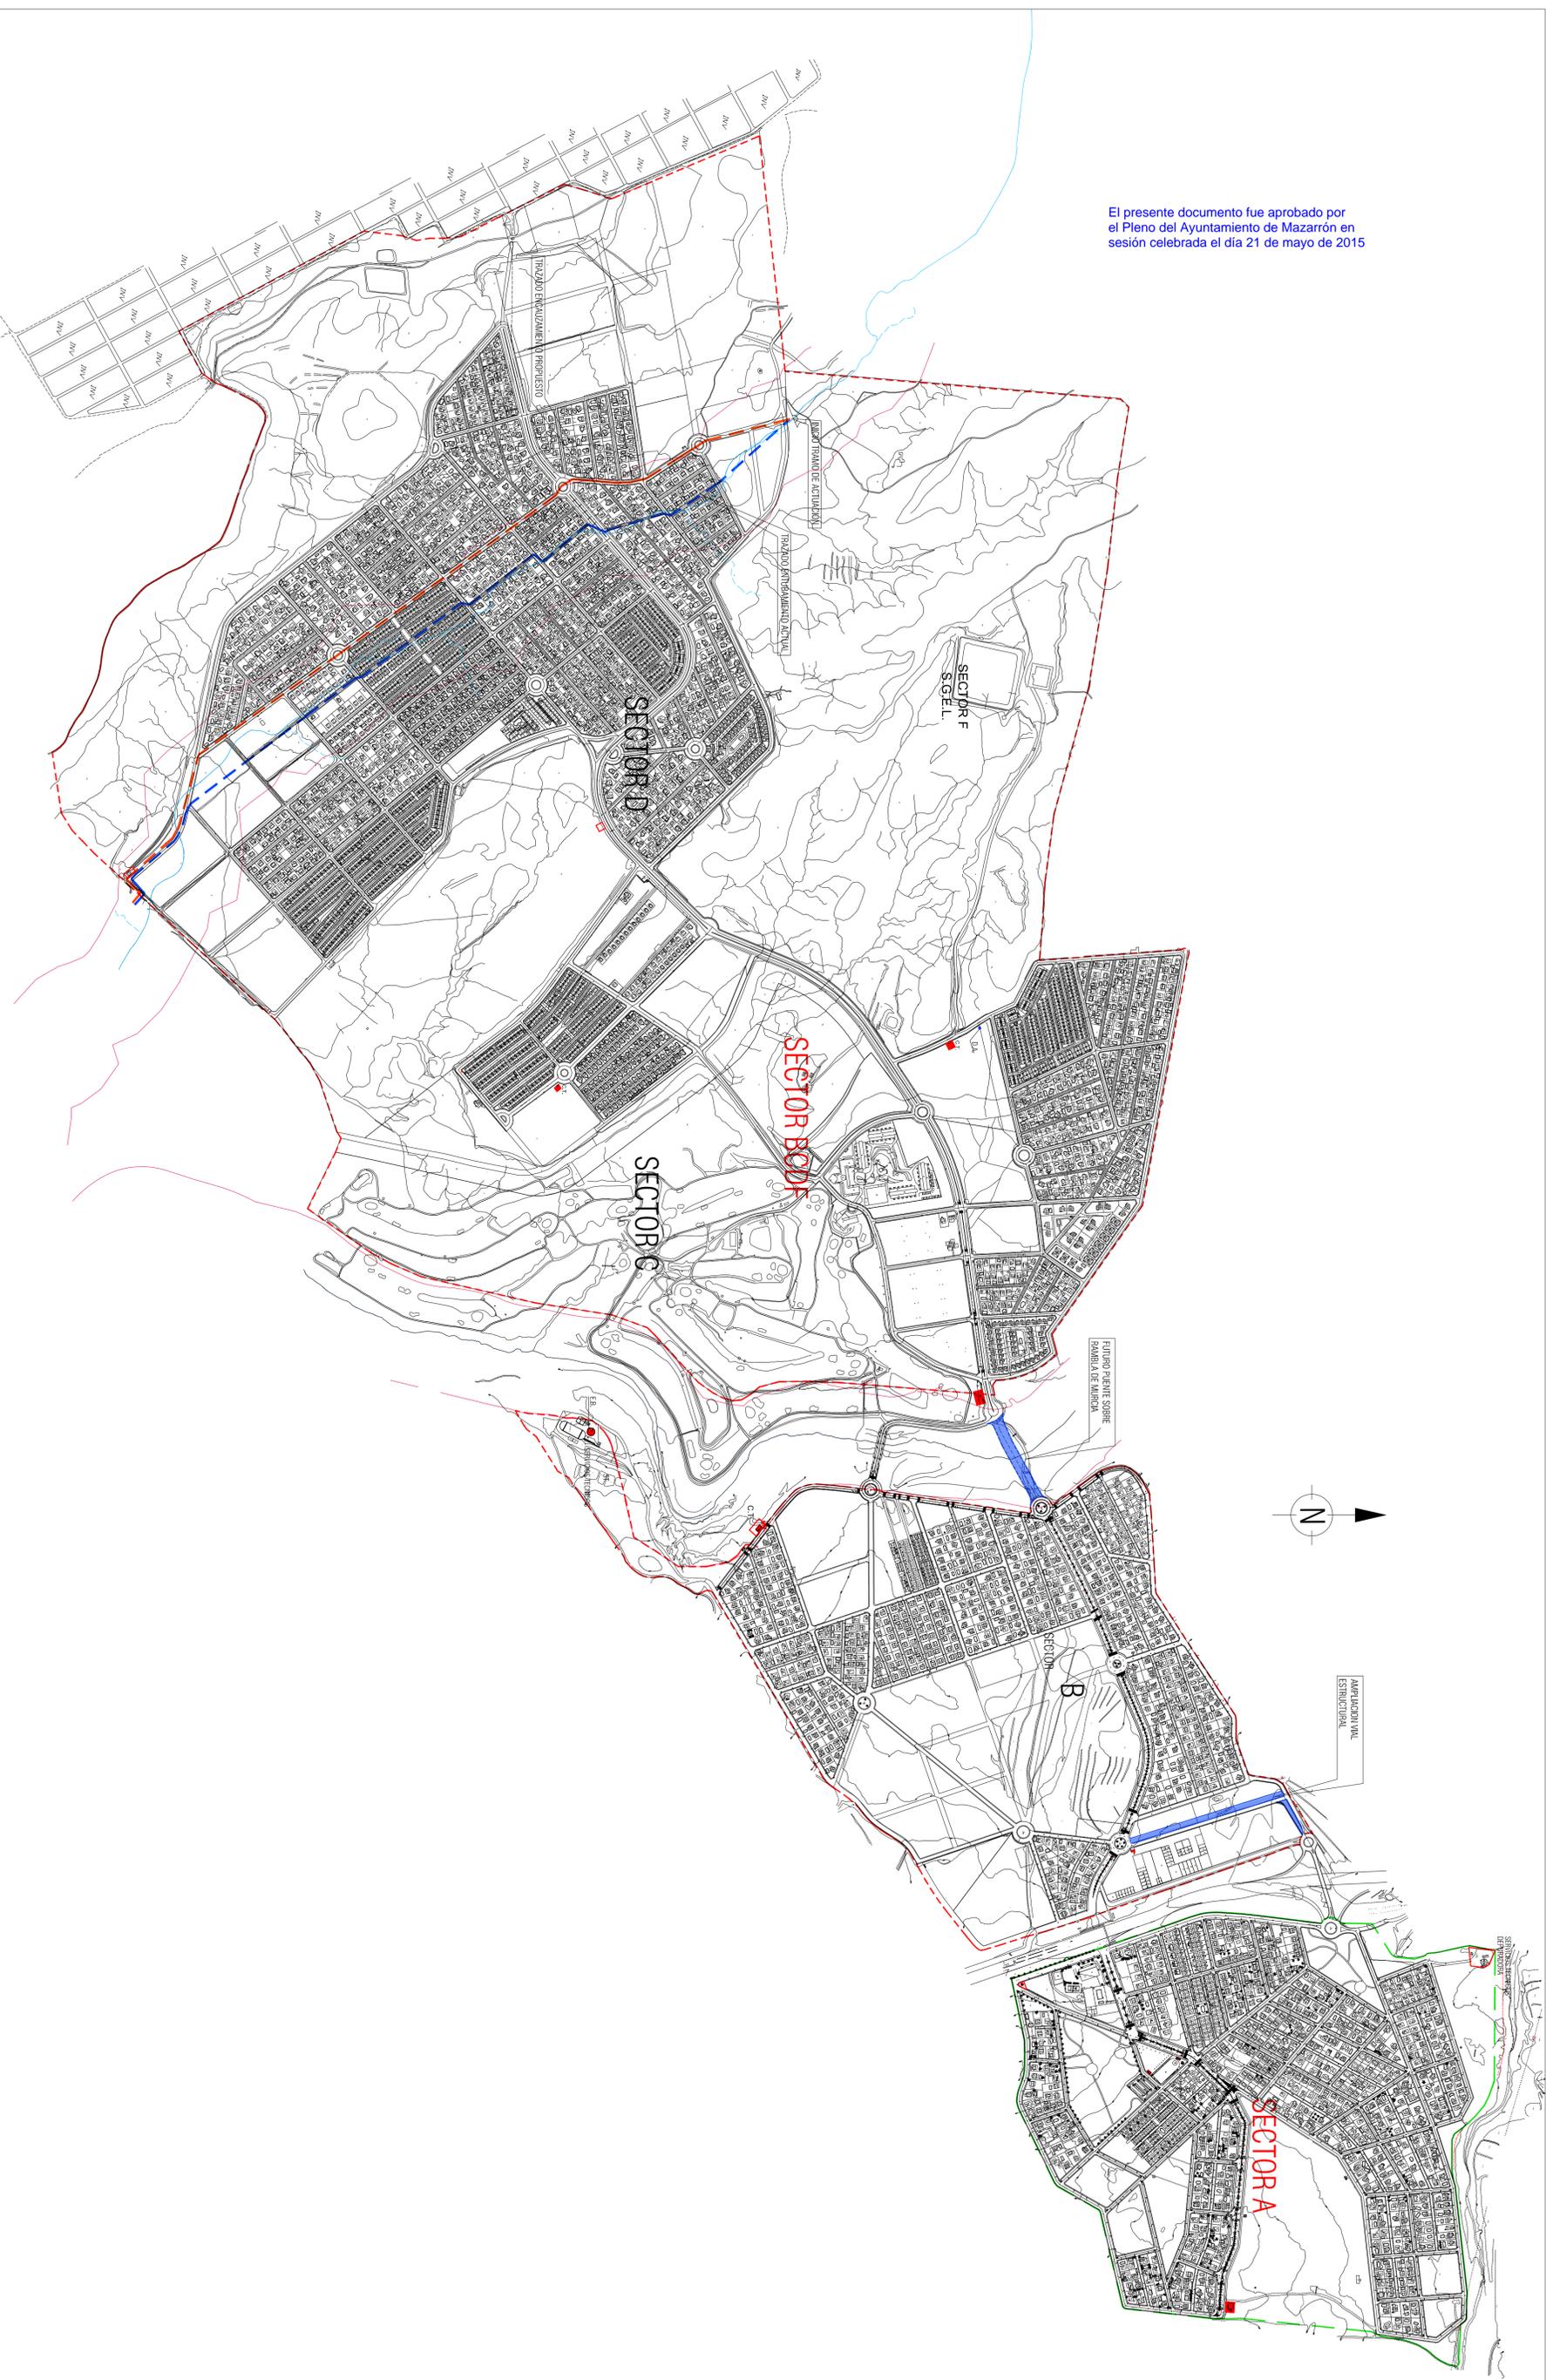

DELIMITACIONES	CLASIFICACION	CALIFICACION	AMBITO DE ORDENACION Y GESTION	ZONAS DE ORDENANZAS	RED VIARIA	INFRAESTRUCTURAS
<ul style="list-style-type: none"> AMBITO SECTOR A SECTOR BCD SECTORE ALINEACIONES LINEA DE SEGRGACION S.G.E.L. PARA LOS SECTORES A Y E DESLINDE DPH 	<ul style="list-style-type: none"> SITIO URBANIZABLE SECTORIZADO CON ORDENACION POR MENORZADA SITIO URBANIZABLE SECTORIZADO SIN ORDENACION POR MENORZADA DELIMITACION POLIGONO A DEL SECTOR BCD - DISCONTINUO 	<ul style="list-style-type: none"> SGEL - SISTEMA GENERAL ESPACIOS LIBRES ST - SERVICIOS TECNICOS EL - ESPACIOS LIBRES EE - EQUIPAMIENTO ESCOLAR P - APARCAMIENTOS PC - PROTECCION CAUCES Y COMUNICACIONES 	<ul style="list-style-type: none"> ES - EQUIPAMIENTO SOCIAL EC - EQUIPAMIENTO COMERCIAL ED - EQUIPAMIENTO DEPORTIVO EDG - CAMPO DE GOLF EH - EQUIPAMIENTO HOTELERO SOCIAL CLUB SOCIAL CAMPO DE GOLF EG - EQUIPAMIENTO GENERICO RU - RESIDENCIAL UNIFAMILIAR TT - TERCIARIO TURISTICO 	<ul style="list-style-type: none"> RU - RESIDENCIAL UNIFAMILIAR TT - TERCIARIO TURISTICO <p>Identificación de Manzana: Pol. y nº Edificabilidad: m2/m2s Número de Plantas.</p>	<ul style="list-style-type: none"> Vial pnal. 25 m (CON NUEVA UBICACION DEL PUENTE Y ROTONDAS) Viales Secundarios. 	<ul style="list-style-type: none"> INFR. EXISTENTE INFR. PROYECTADA RAMBLA DE LOS AZNARES: TRAZADO ENTUBAMIENTO ACTUAL TRAZADO ENCAUZAMIENTO PROPUUESTO
<p>Nº Exped.: 13P130-MOD.P. PGOU</p> <p>Situación: AREA A05-07 "EL SALADILLO"</p> <p>Plano de Ordenación: INFRAESTRUCTURAS</p> <p>Dibujado: MC</p> <p>Promotor: AYUNTAMIENTO DE MAZARRÓN</p> <p>Auditec: MARIEL CASAL LUCIC</p> <p>Fecha: ABRIL 2015</p>	<p>MODIFICACIÓN PUNTUAL PLAN GENERAL AREA A05-07 DEL P.G.M.O.U. DE MAZARRÓN "EL SALADILLO"</p> <p>Escala: 1/7.500</p> <p>Fecha:</p>	<p>Logo of Ayuntamiento de Mazarrón</p> <p>Logo of MARIEL CASAL LUCIC</p> <p>Logo of MARIEL CASAL LUCIC</p>				

El presente documento es copia de su original del que es autor el arquitecto Da. Mariel Casal Lucic. Su distribución total o parcial, así como cualquier reproducción o cesión a terceros, requerirá la previa autorización expresa de su autor. Sitios: 01-195-0505. Puntadas: 01-195-0505. Puntadas: 01-195-0505. Puntadas: 01-195-0505.