


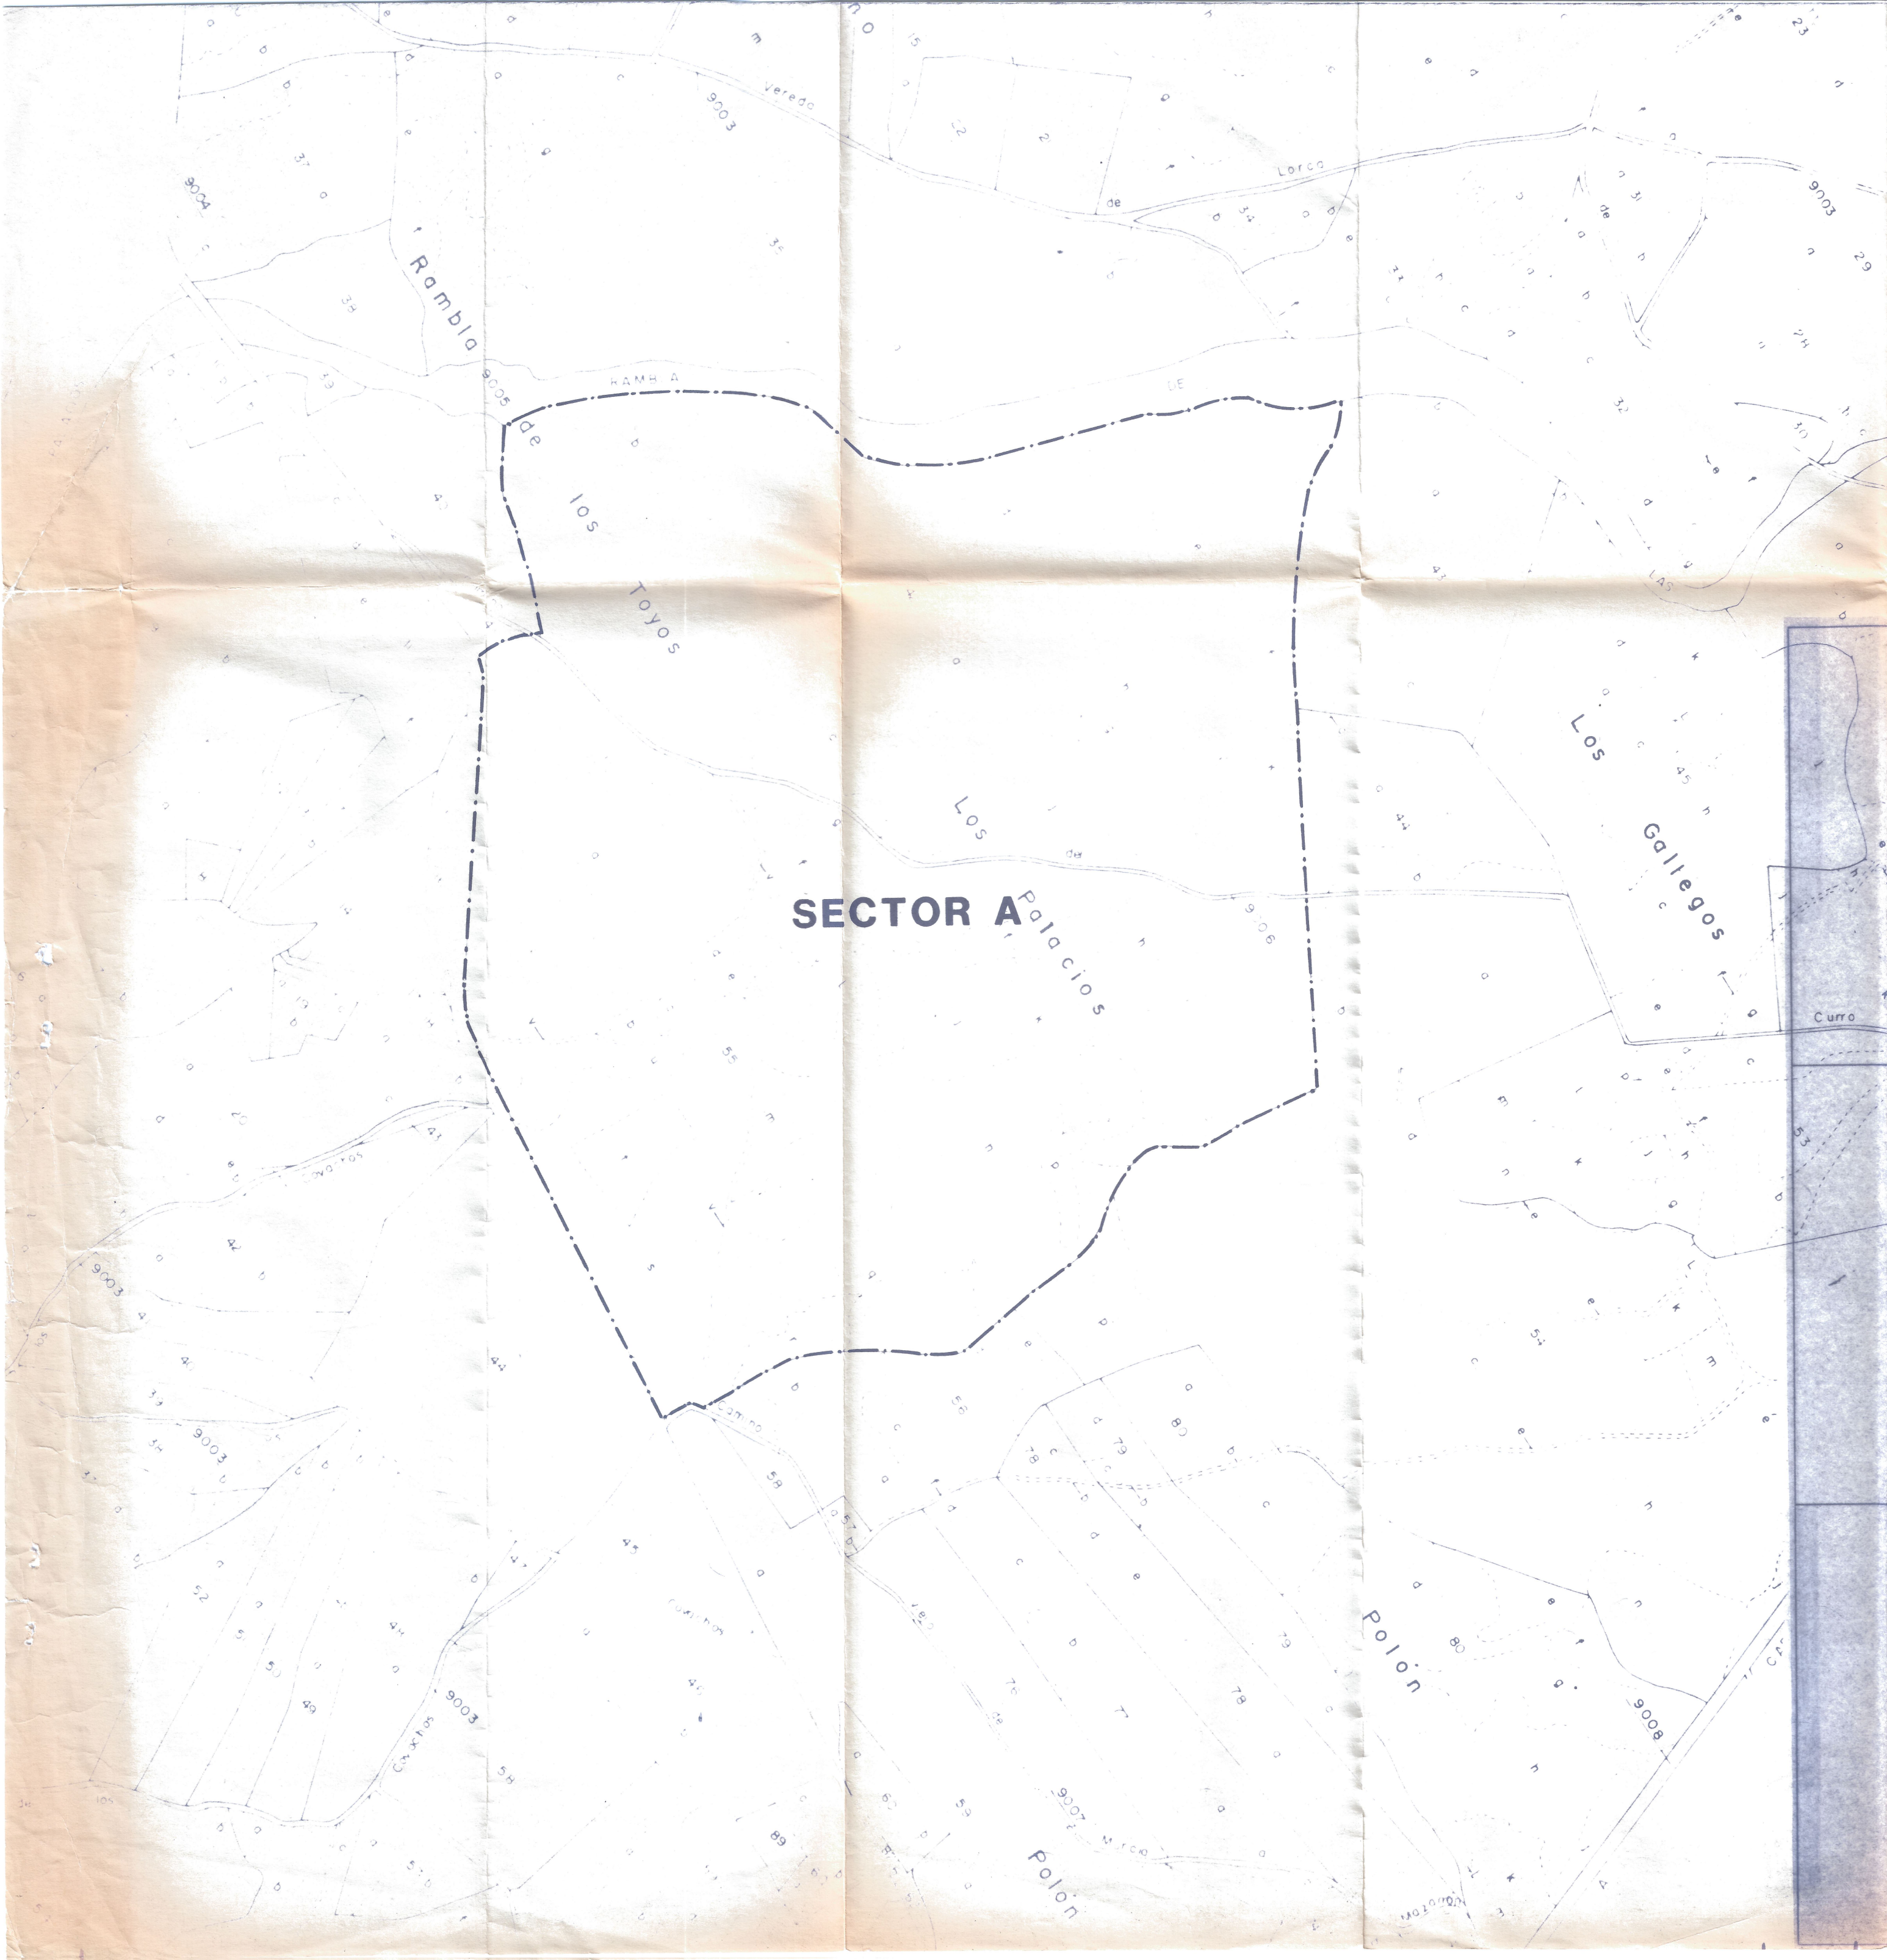

SECTOR A

AYUNTAMIENTO DE MAZARRON
DILIGENCIA para hacer constar que el
presente documento corresponde al
texto del **PLAN PARCIAL**
aprobado: **INICIALMENTE**
por acuerdo plenario de **2 JUL 1992**
Mazarron, **2 JUL 1992**
EL SECRETARIO.

AYUNTAMIENTO DE MAZARRON
DILIGENCIA para hacer constar que el
presente documento corresponde al
texto del **PLAN PARCIAL**
aprobado: **PROVISIONALMENTE**
por acuerdo plenario de **8 OCT 1992**
Mazarron, **8 OCT 1992**
EL SECRETARIO.

PLAN PARCIAL
de la ETAPA 1 del
SECTOR A 05 07 del PGMO de
MAZARRON

Numero: **1-6**

Fecha **ABRIL de 1992**

El Arquitecto Municipal

Escala:

Plano:

Antonio Martinez Gimenez

CATASTRAL

AYUNTAMIENTO DE MAZARRON