
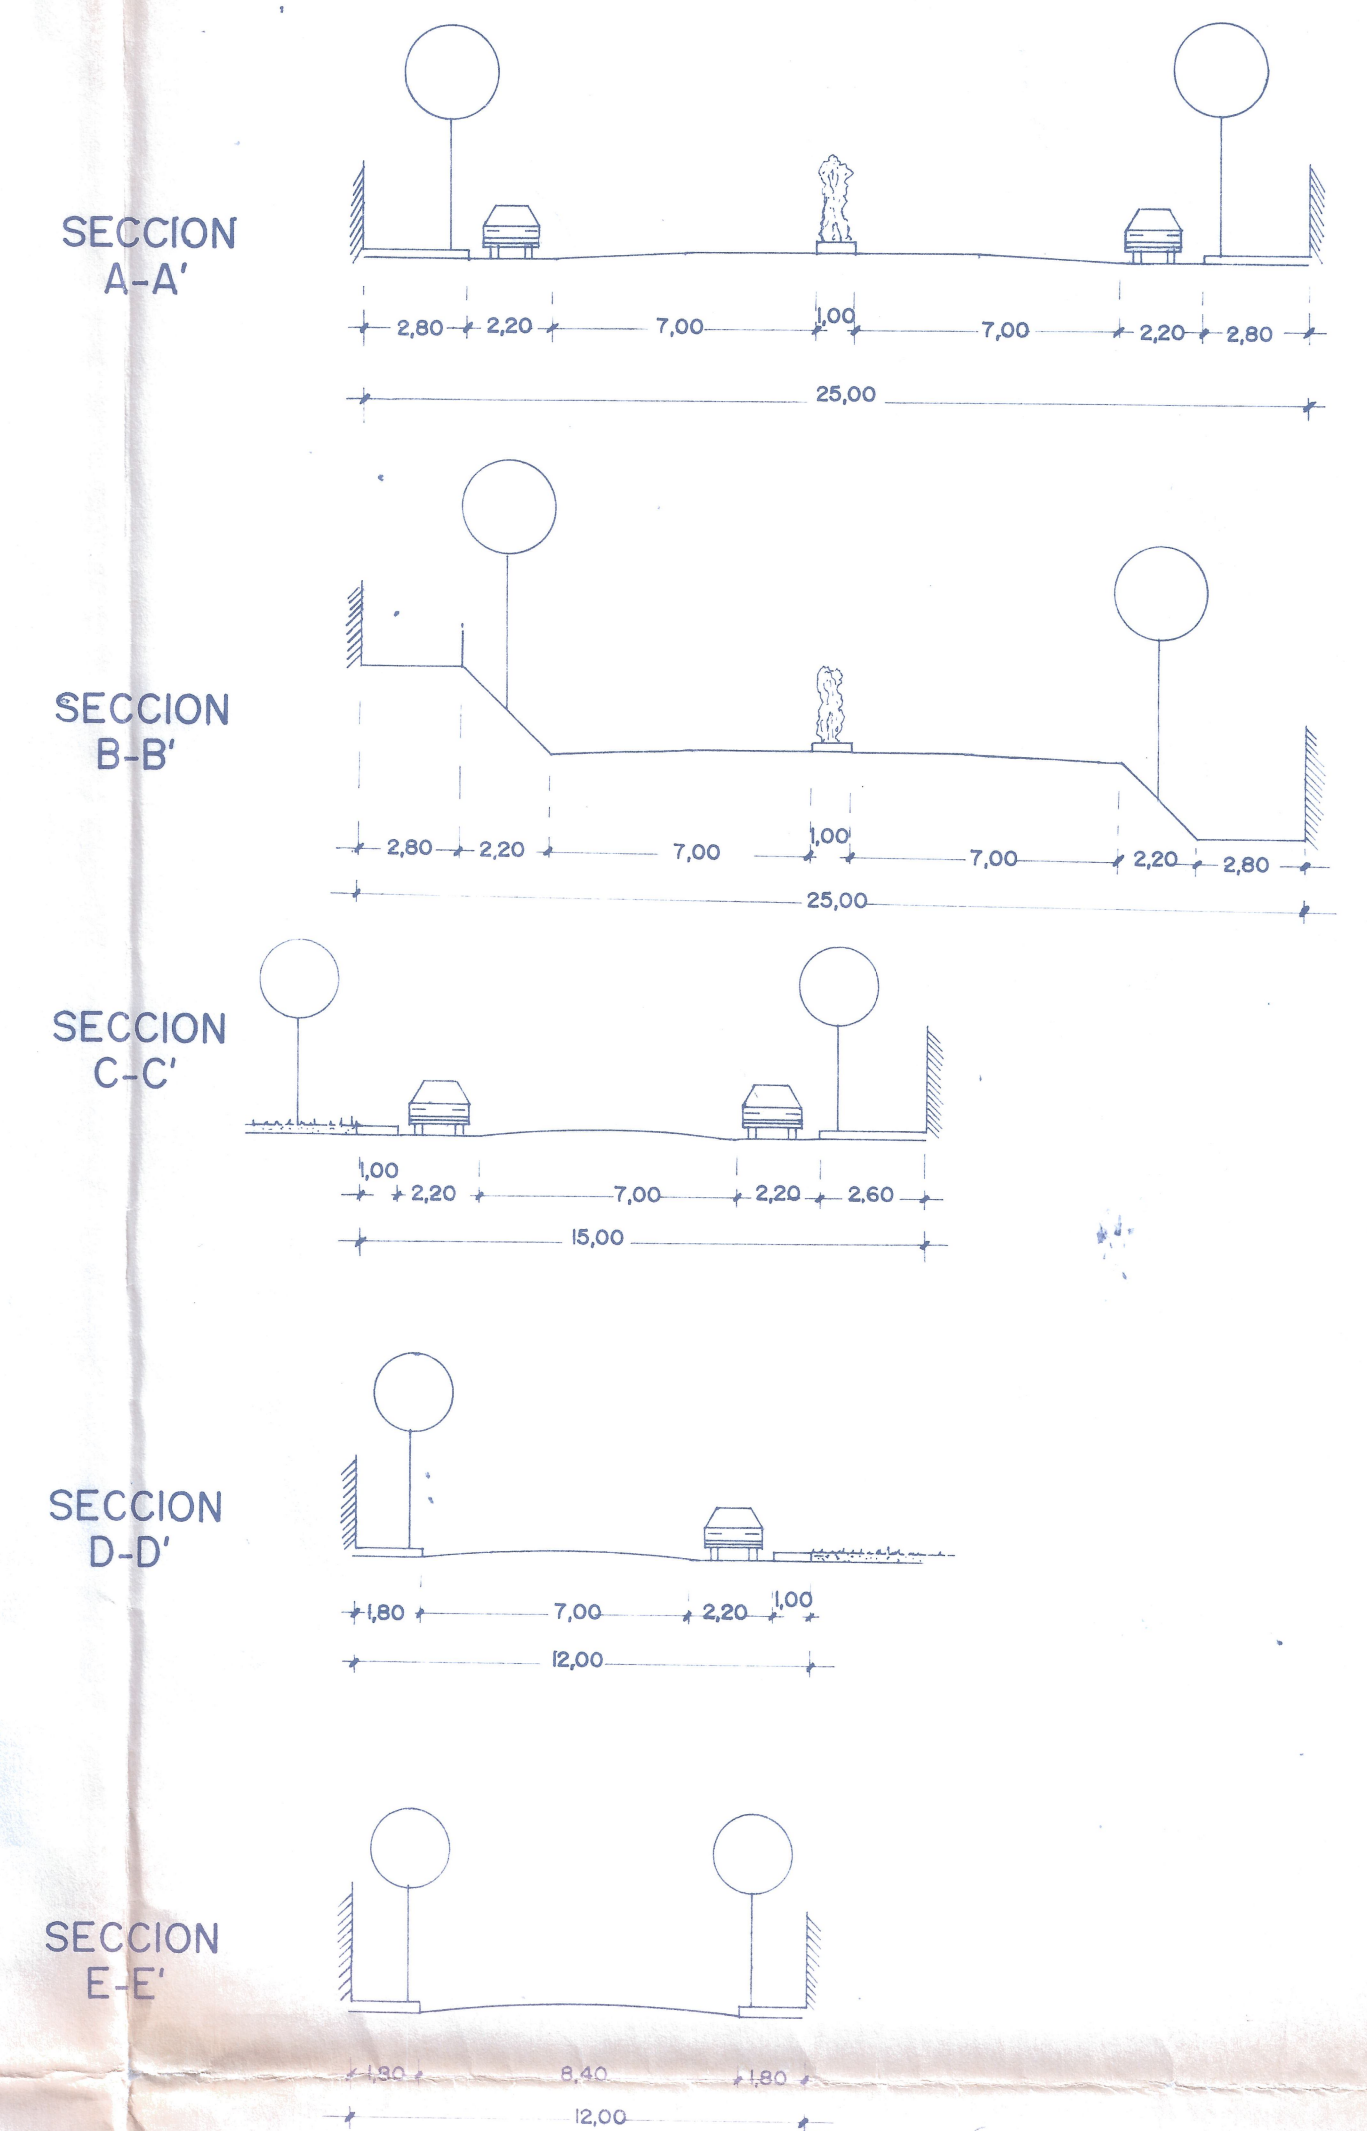


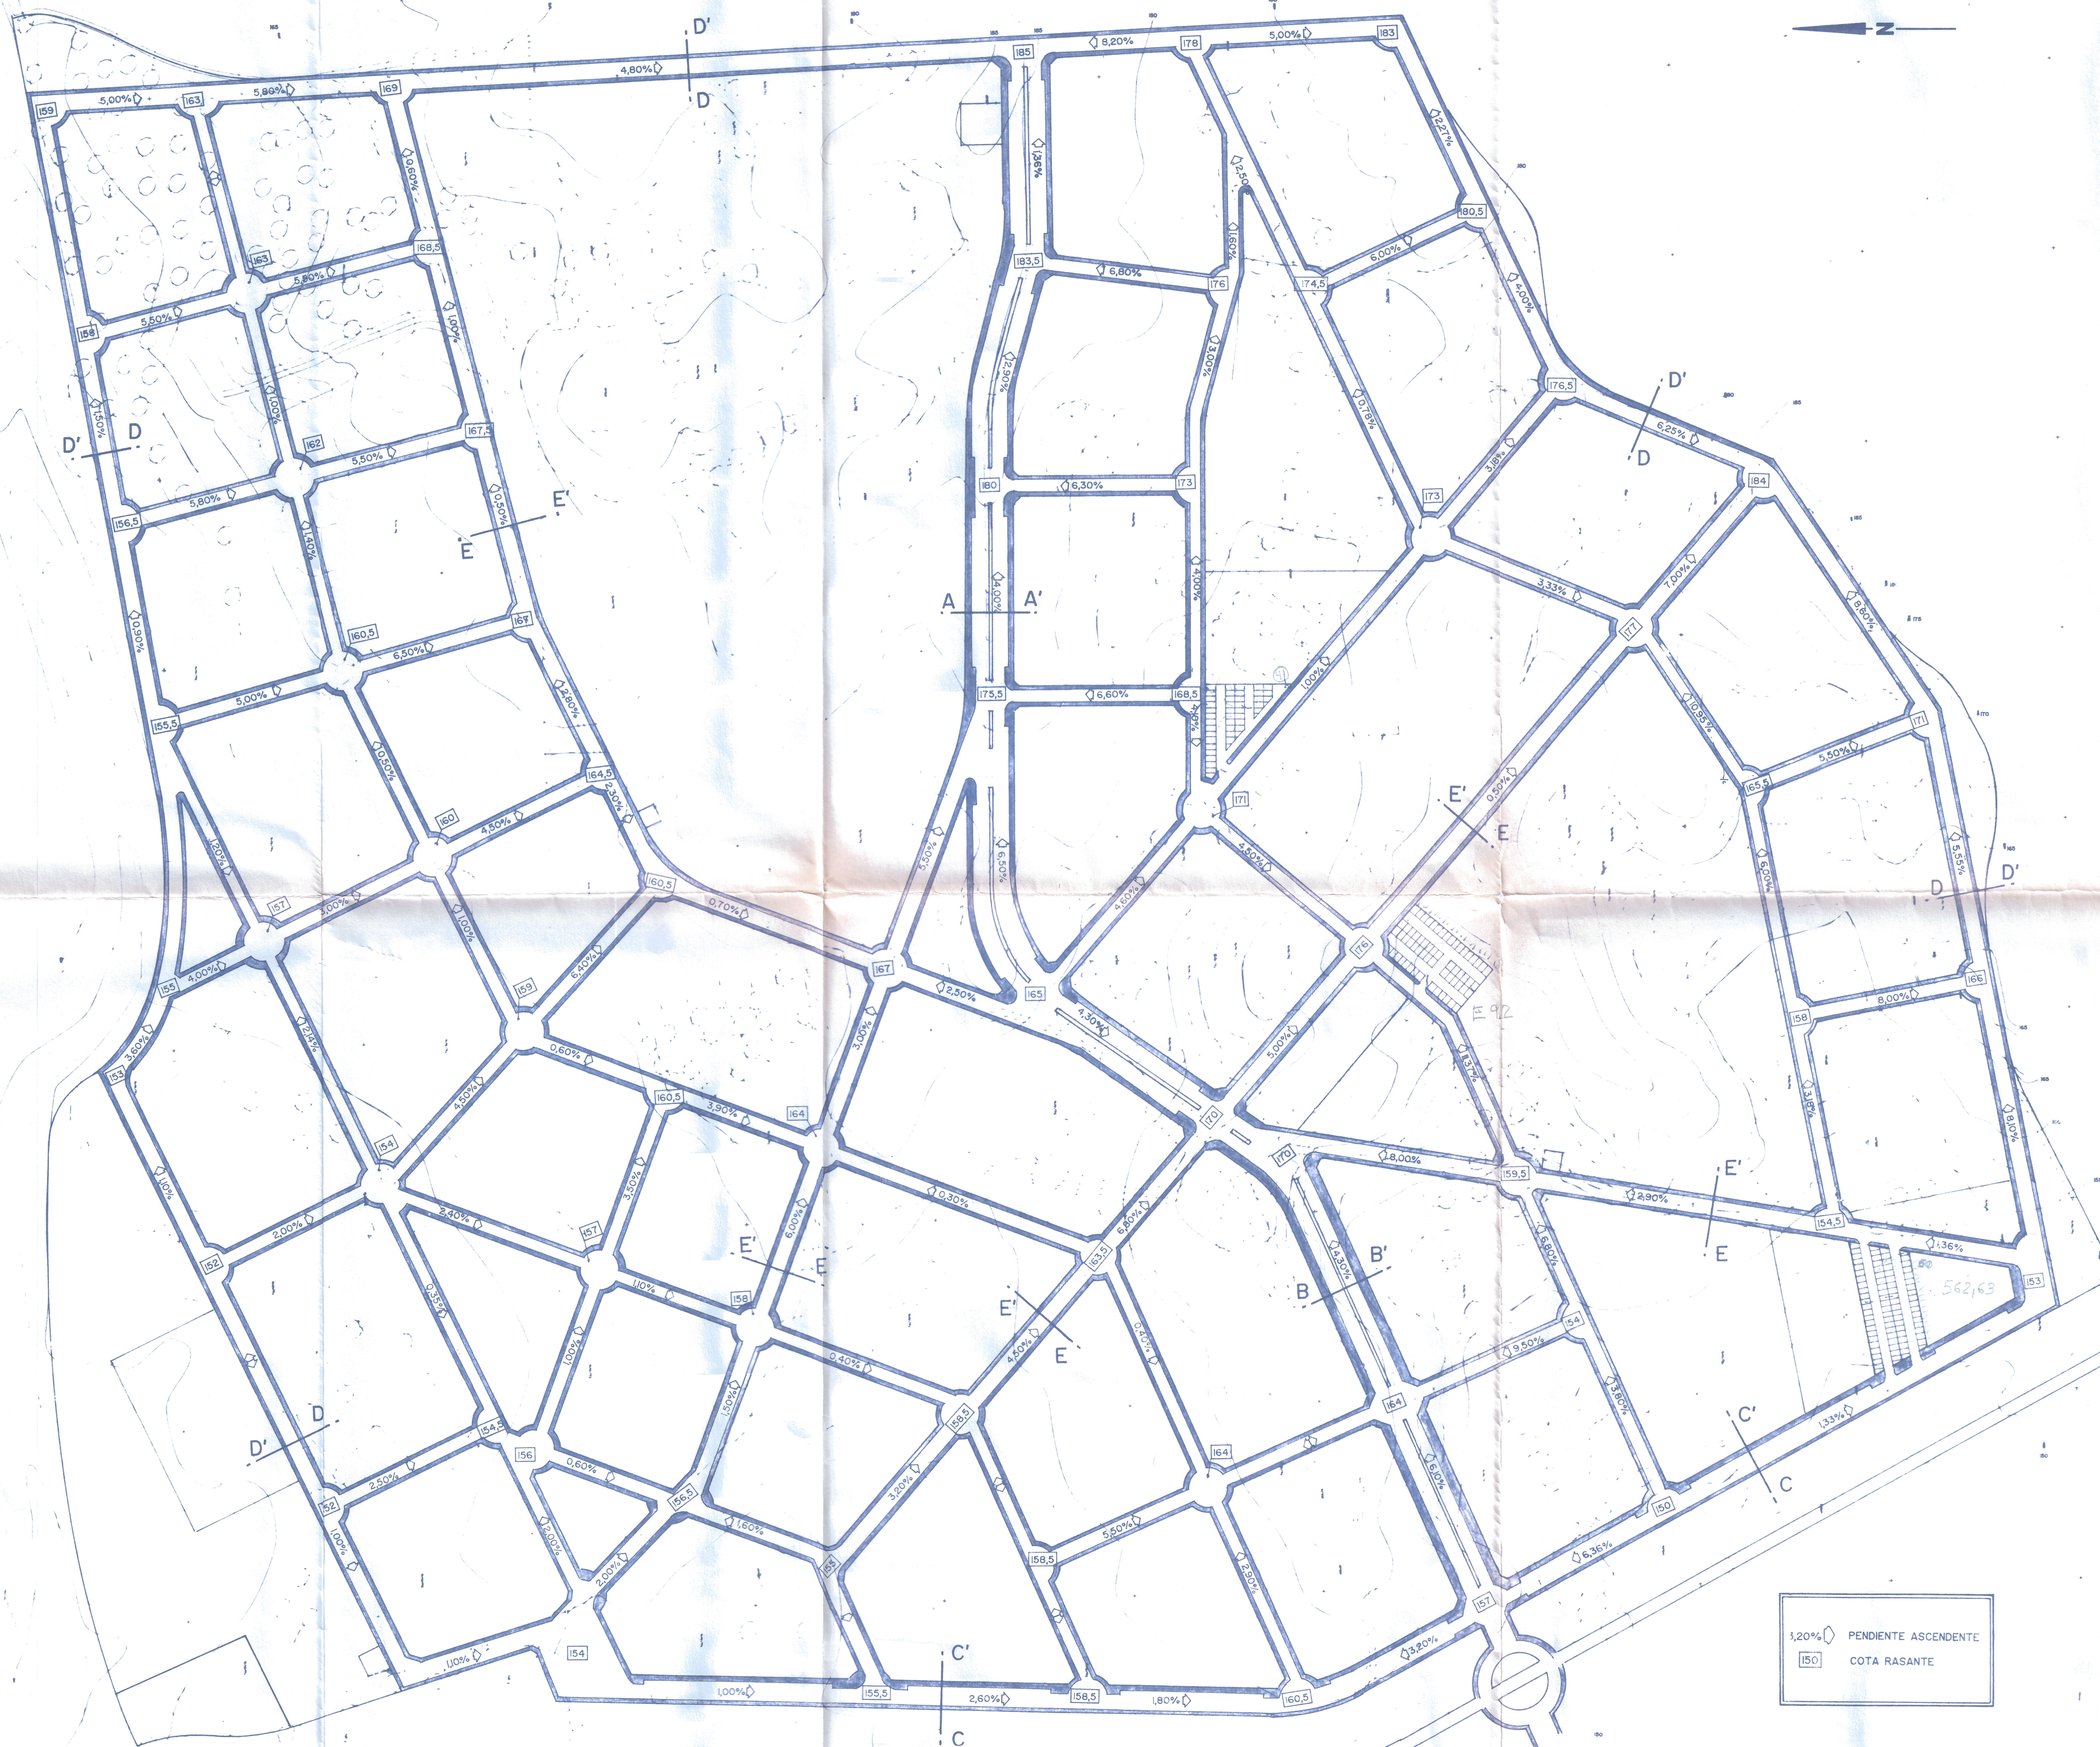

SECCION F-F' (RESTO CALLES)

OPCION 1

AYUNTAMIENTO DE MAZARRÓN

DILIGENCIA para hacer constar que el presente documento es copia fiel del original que se encuentra en el archivo del Ayuntamiento de Mazarrón.

PLAN PARCIAL INICIALMENTE

por acuerdo plenario de 2 JUL 1992

Mazarrón, 2 JUL 1992

EL SECRETARIO

AYUNTAMIENTO DE MAZARRÓN

DILIGENCIA para hacer constar que el presente documento es copia fiel del original que se encuentra en el archivo del Ayuntamiento de Mazarrón.

OPCION 2

por acuerdo plenario de 8 OCT 1992

Mazarrón, 8 OCT 1992

EL SECRETARIO

AYUNTAMIENTO DE MAZARRÓN

PLAN PARCIAL

de la ETAPA 1 del

SECTOR A 05 07 del PGMO de MAZARRÓN

Numero: 2-3	Fecha: ABRIL de 1992
El Arquitecto Municipal:	Escala: 1:2.000
Antonio Martinez Gimenez	Plano: RED VIARIA
AYUNTAMIENTO DE MAZARRÓN	