



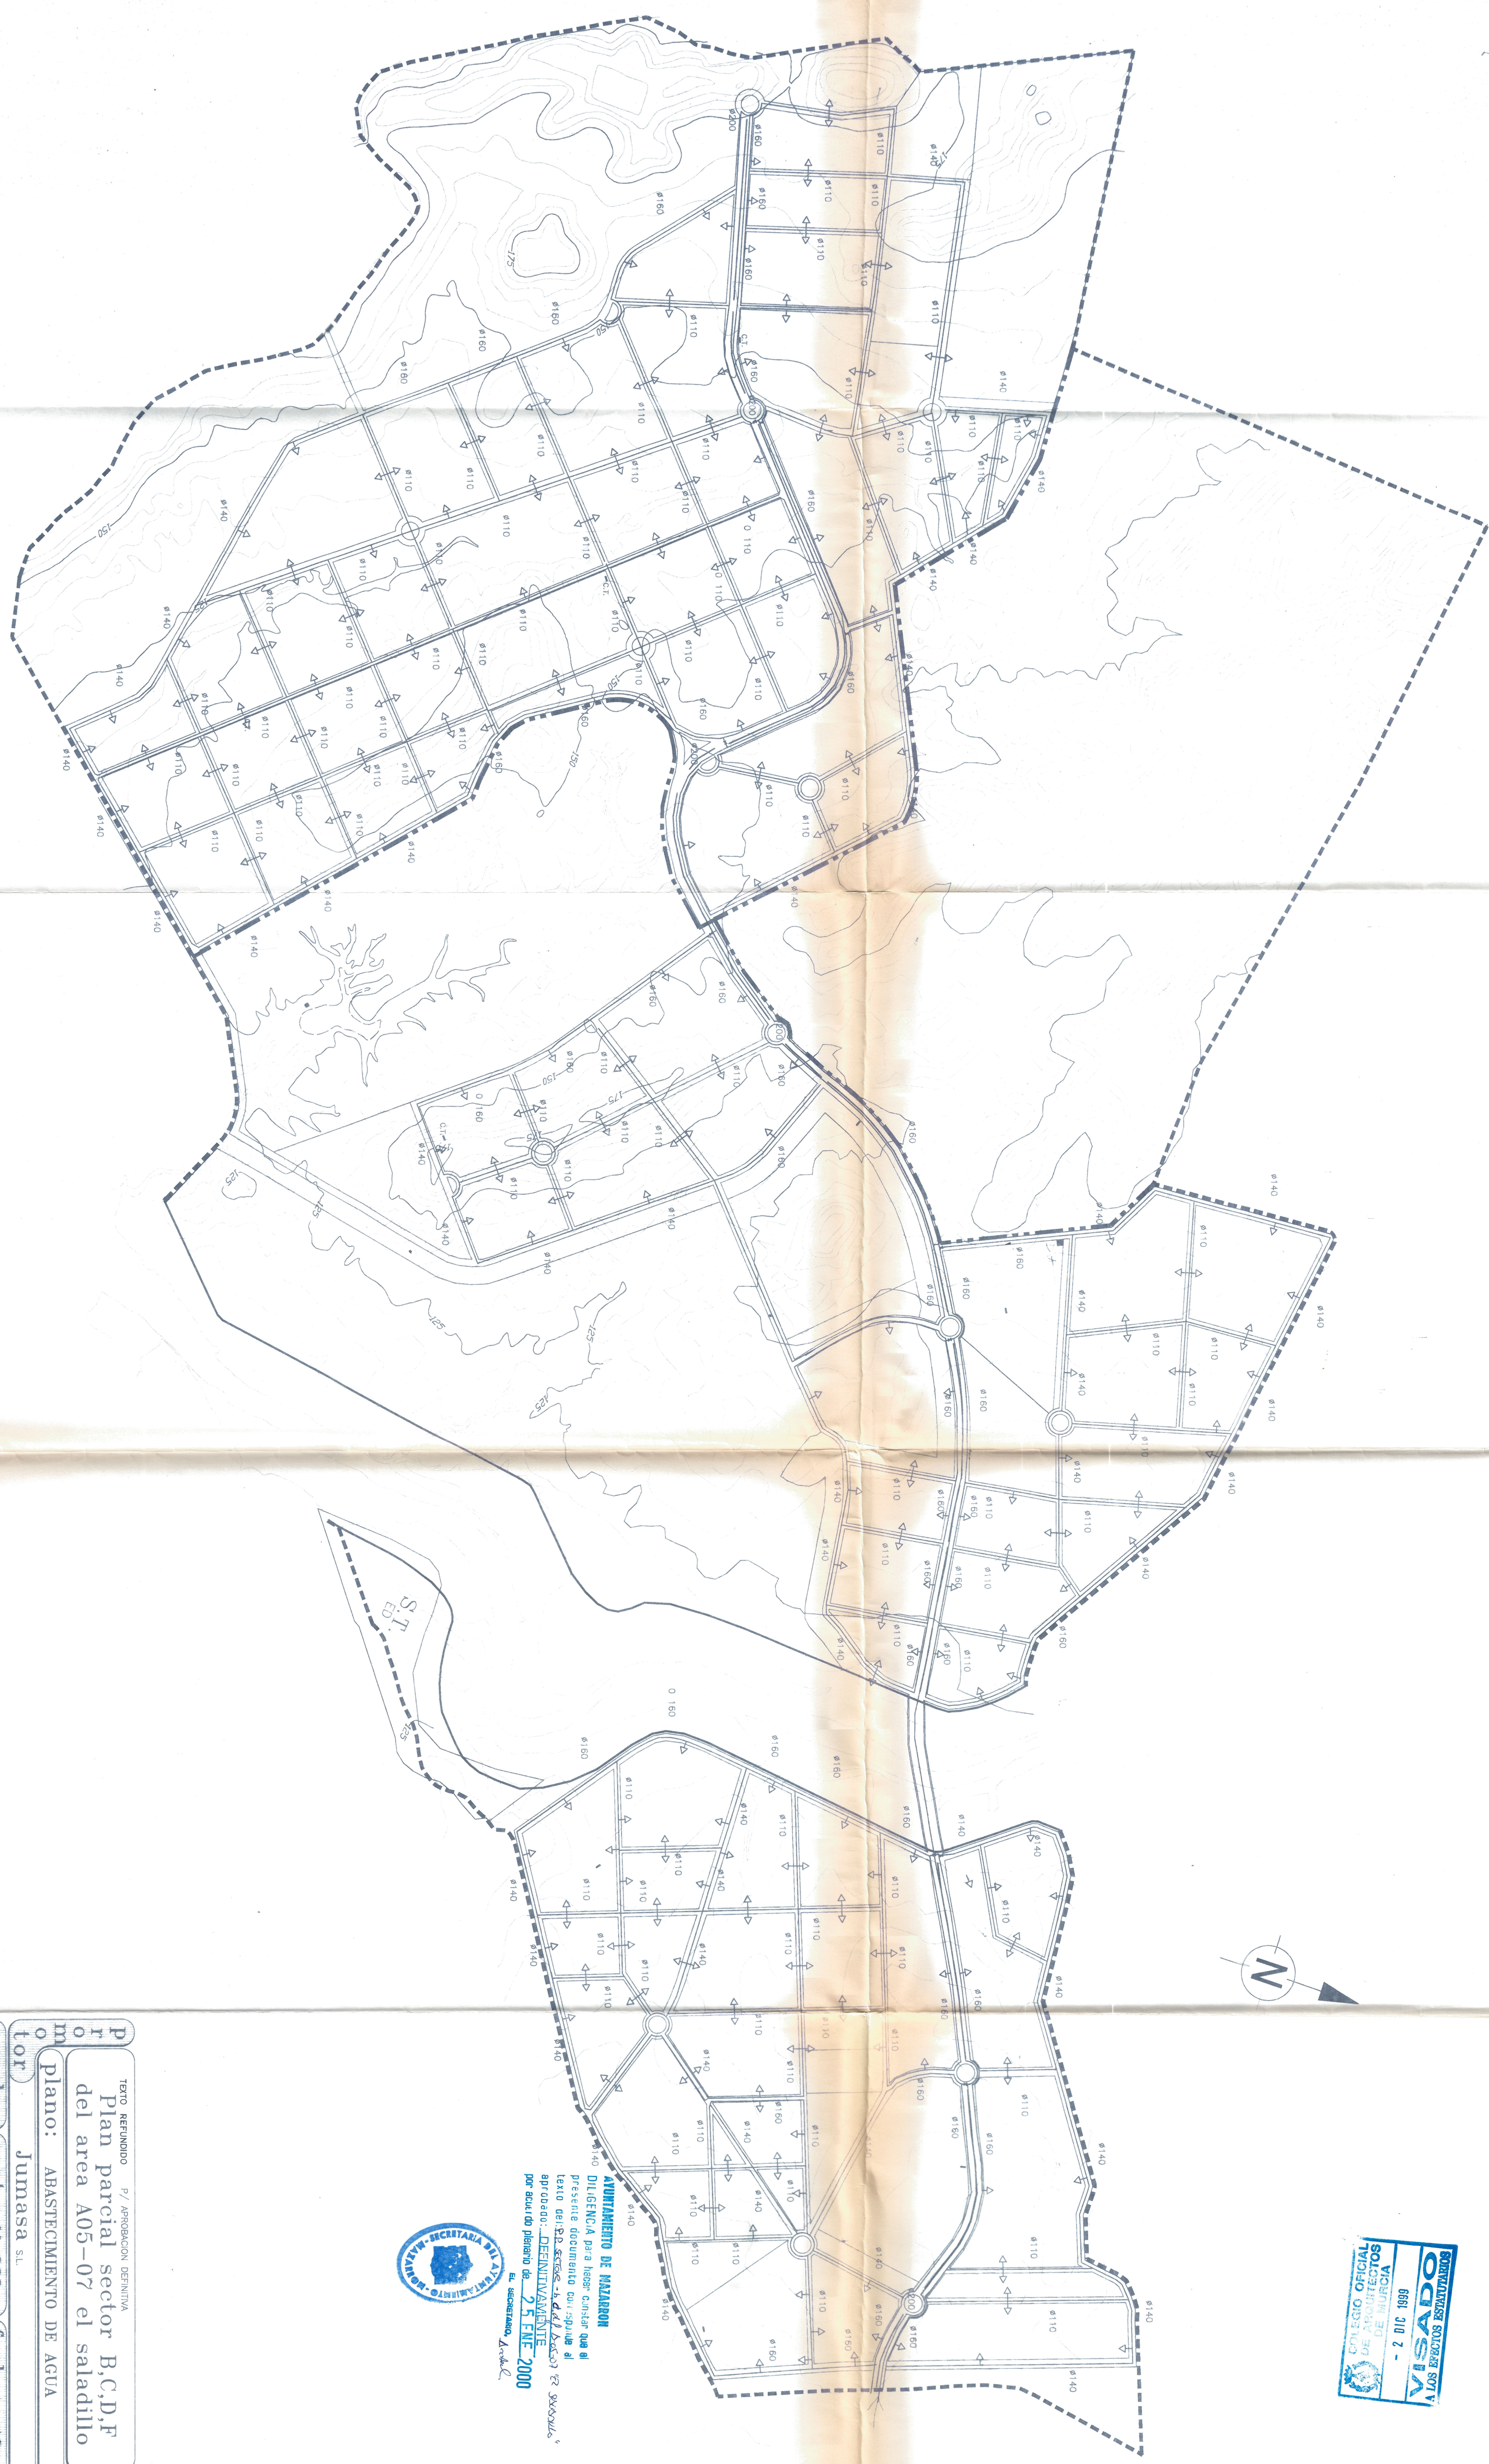

AYUNTAMIENTO DE MAZARRON
DILIGENCIA para hacer constar que el
presente documento con: aprovechamiento
del texto de: ABASTECIMIENTO DE AGUA
aprobado: 25 FNE 2000
por el: ayuntamiento
El: ayuntamiento
Firma: ayuntamiento

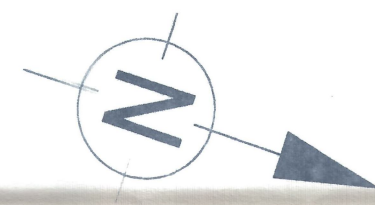

P/ APROBACION DEFINITIVA		en: EL SALADILLO (M426RRON)	
Plan parcial sector B,C,D,F del area A05-07 el saladillo			
plano: ABASTECIMIENTO DE AGUA			
autor: Jumasa SL			
escala: 1:5000	expte: M-288	fecha: 11-99	Chumysa
arquitecto: Juan F. Chumilla			
pl.n 27			