


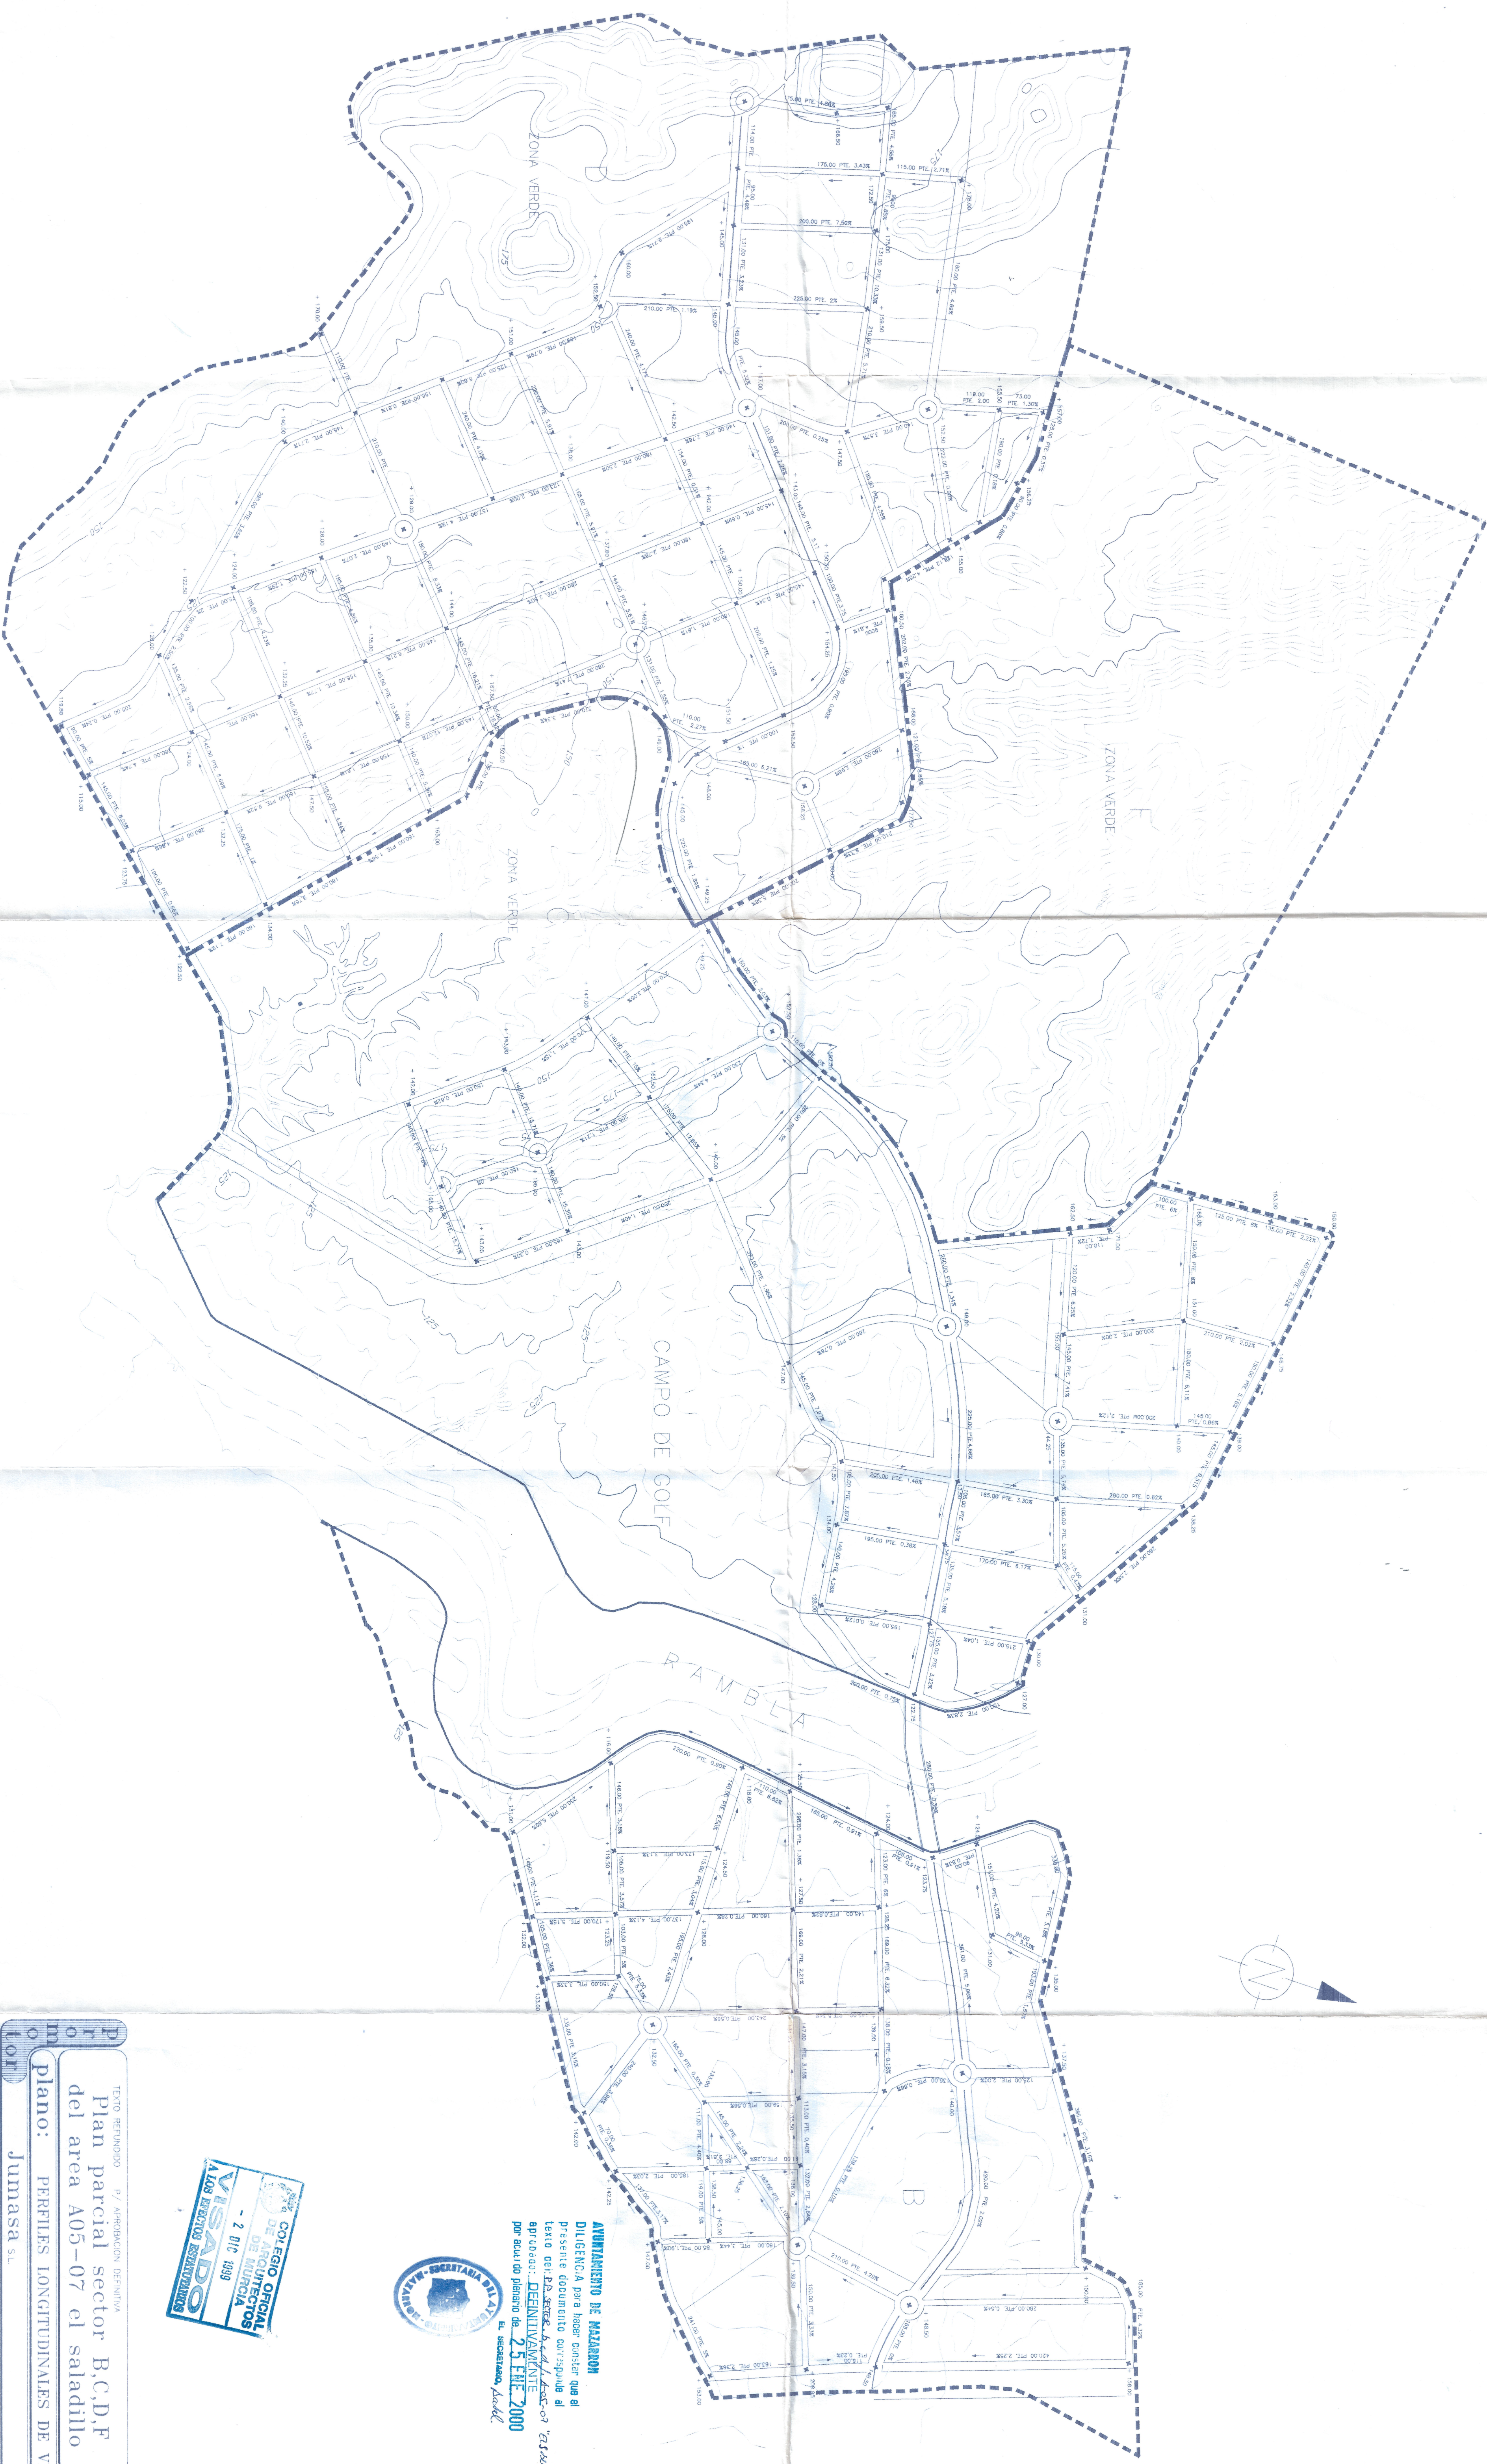

AYUNTAMIENTO DE MAZARÓN
DILIGENCIA PARA Hacer constar que el
presente documento corresponde al
Leyto del 12 de Abril de 1998, de
aprobación de definitivamente
por acuerdo plenario de 25 de Enero 2000
El Secretario, *José*



P. TEXTO DEFINITIVO		P. APROBACIÓN DEFINITIVA	
Plan parcial sector B,C,D,F del área A05-07 el saladiño			
m. plano: PERFILES LONGITUDINALES DE VIALES			
o. l. J. J. J.		Jumasa S.L.	
escala 1:5000	expte: M-288	fecha: 12-99	CH: EL SALADIÑO
arquitecto Juan F. Chumilla		Chumysa	
pl.n 2.17		B-3068736 S.L.	