




ESCALA 1/2.000

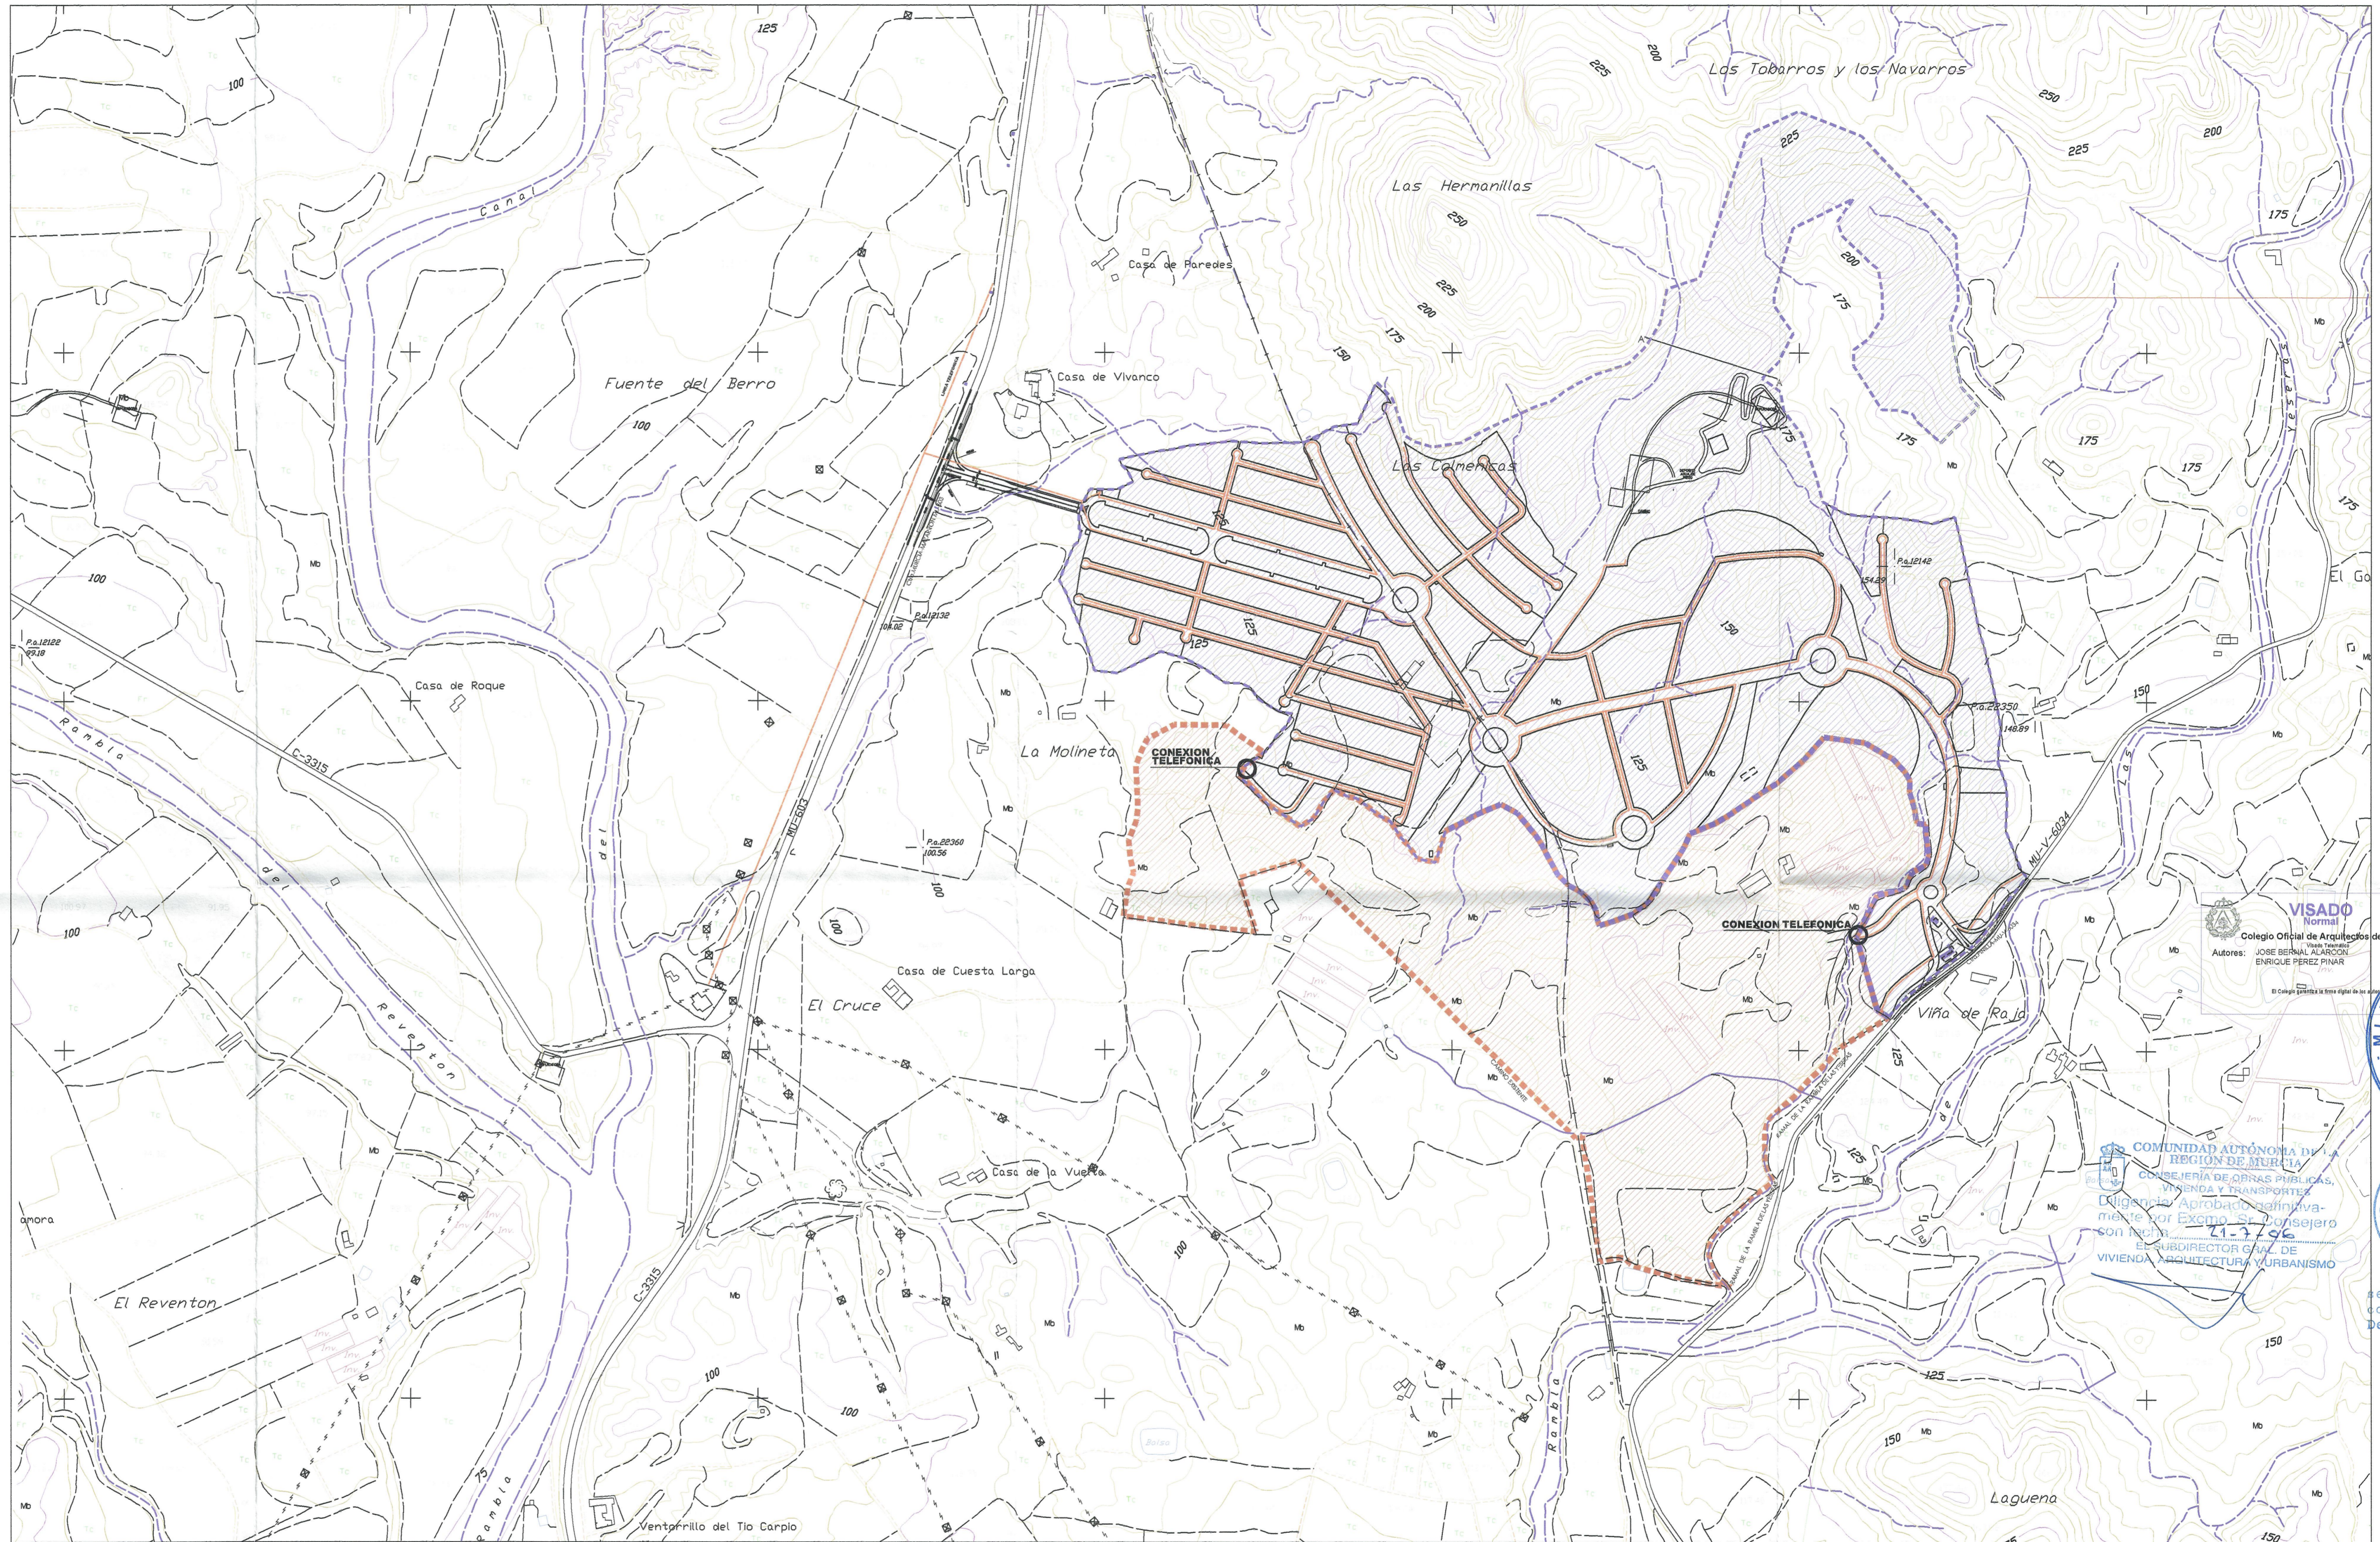

ESCALA 1/5.000

**VISADO**  
 Norma 1  
 Colegio Oficial de Arquitectos de Murcia FTFJ  
 Autores: JOSÉ BERNAL ALARCÓN  
 ENRIQUE PÉREZ PINAR



COMUNIDAD AUTÓNOMA DE MURCIA  
 REGION DE MURCIA  
 CONSEJERIA DE OBRAS PÚBLICAS,  
 VIVIENDA Y TRANSPORTES  
 Dilección Aprobada definitiva  
 mente por Excmo. Sr. Consejero  
 con fecha 21-7-06  
 EL SUBDIRECTOR GENERAL DE  
 VIVIENDA, ARQUITECTURA URBANISMO

Este Documento  
 se corresponde  
 con la Aprobación  
 Definitiva.  
 EL TECNICO

PREVISION DE COMUNICACION ENTRE FASE 2 Y FASE 1

TEXTO REFUNDIDO: MODIFICACION PUNTUAL Nº49 DEL PLAN GENERAL DE ORDENACION URBANA DE MAZARRON SECTOR 2º EL ALGARROBO (2ª FASE) Y REVISION DEL SECTOR 1º EL ALGARROBO (1ª FASE)

**PLANO INFRAESTRUCTURAS: TELEFONIA Nº 0.7**

PROMOTOR	Huertos de Mazarrón SL	ESCALA	1/5.000-2.000
SITUACION	Urbaniza El Algarrobo. Mazarrón. Murcia.		
FECHA	Diciembre 2005		
Nº EXP.	107/03		
ARQUITECTOS	José Bernal Alarcón y Enrique Pérez Pinar		
DIRECCION	C/ Entierro de la Sardina, Edf. San Román, Bajo, 30004 MURCIA.		

Tlf. 968 274057, Fax 968286763  
 bpmarquitectos@telefonica.net