



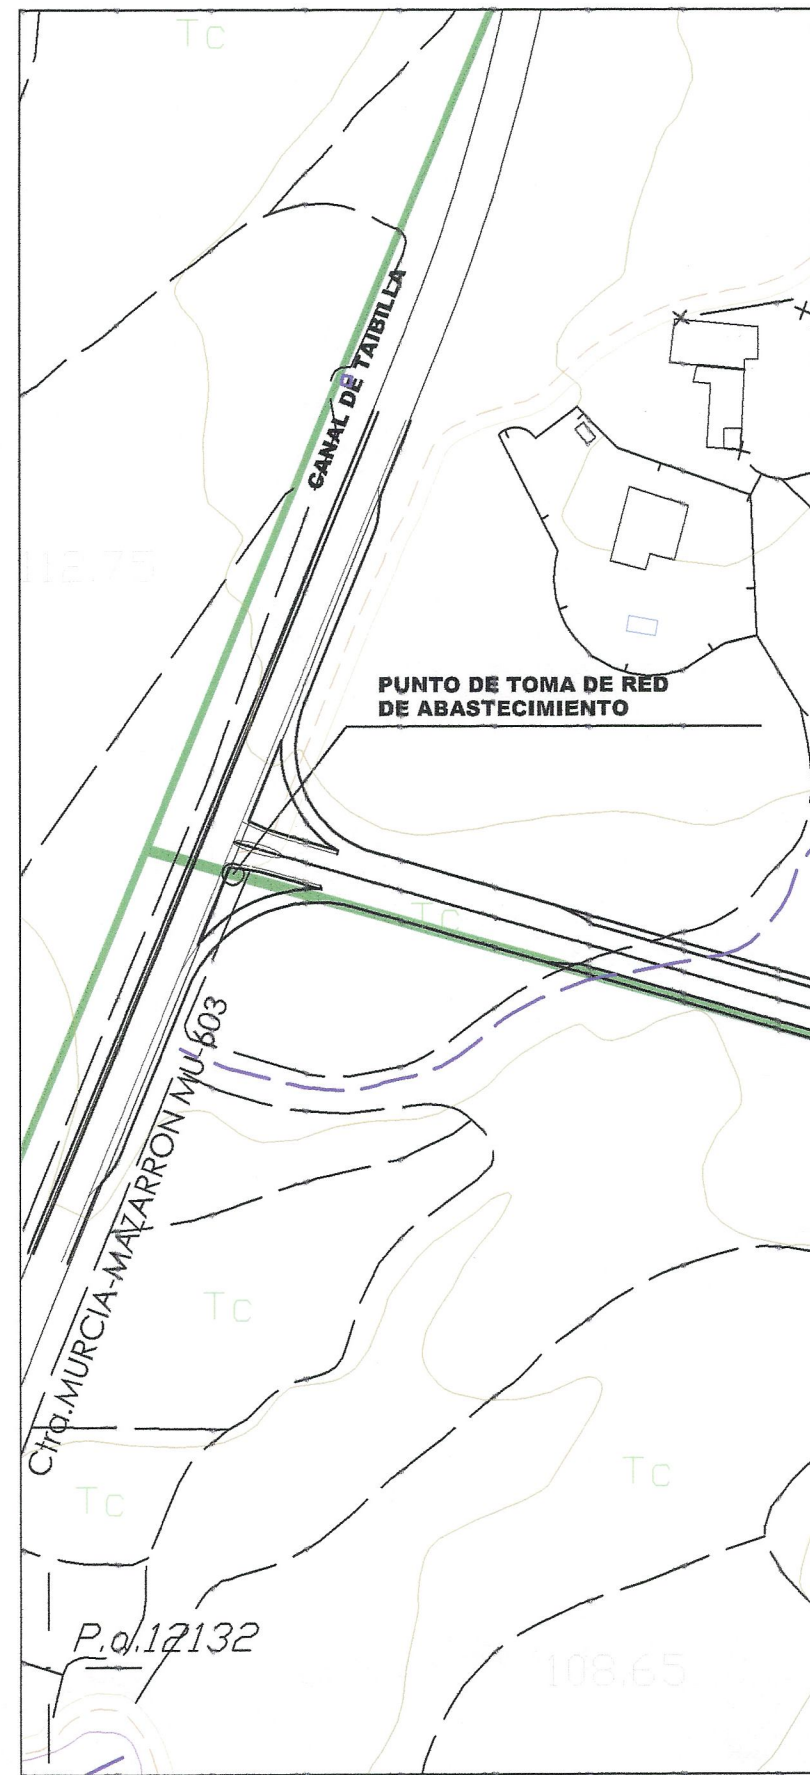

ESCALA 1/2.000

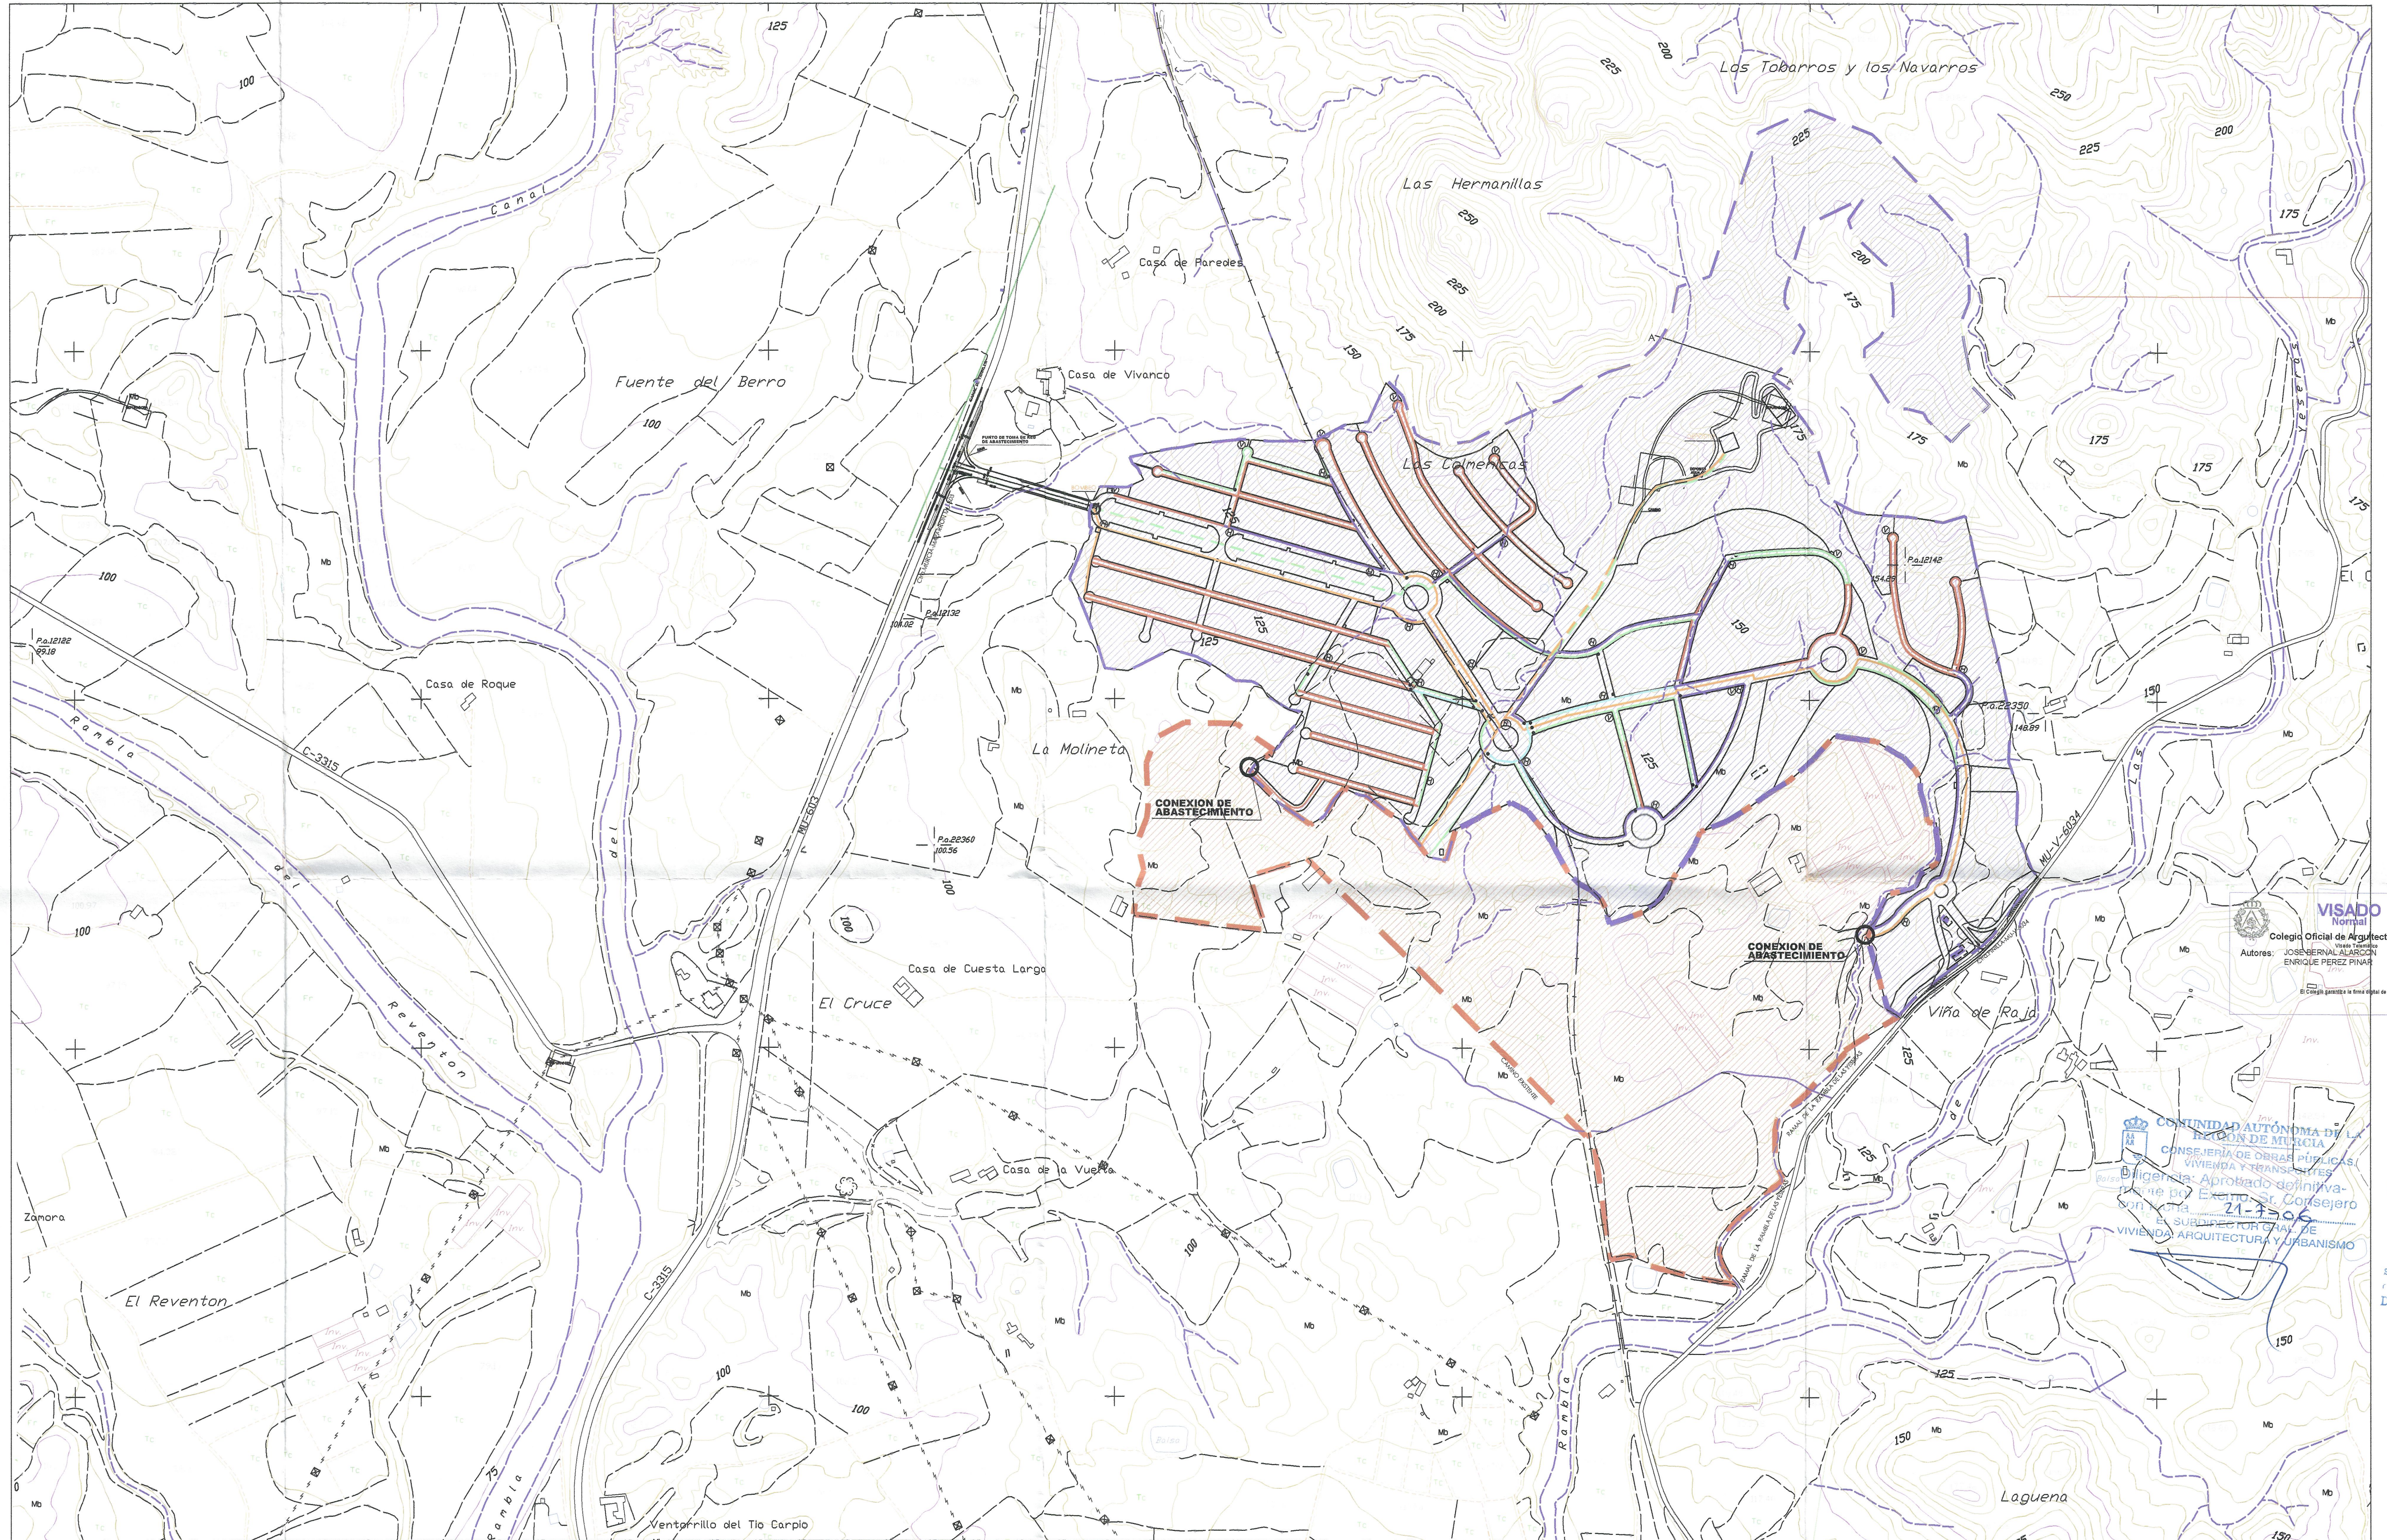

ESCALA 1/5.000

PREVISION DE COMUNICACION ENTRE FASE 2 Y FASE 1

TEXTO REFUNDIDO: MODIFICACION PUNTUAL N°49 DEL PLAN GENERAL DE ORDENACION URBANA DE MAZARRÓN SECTOR 2 "EL ALGARROBO" (2ª FASE) Y REVISION DEL SECTOR 1 "EL ALGARROBO" (1ª FASE)

PLANO INFRAESTRUCTURAS: ABASTECIMIENTO

Nº 0.8

PROMOTOR Huertos de Mazarrón SL
SITUACION Urbanización El Algarrobo, Mazarrón, Murcia.
FECHA Diciembre 2005
Nº EXP. 107/03

ARQUITECTOS José Bernal Alarcón y Enrique Pérez Pinar
DIRECCION C/ Entierro de la Sardina, Edif. San Román, Bajo. 30004 MURCIA.
Tlf. 968 274057, Fax 968286763
bpmarquitectos@telefonica.net

VISADO
Colegio Oficial de Arquitectos de Murcia
Autors: JOSE BERNAL ALARCON
ENRIQUE PEREZ PINAR

22/12/2005

11406671299

FTFJ

El Colegio garantiza la buena fe de los autores

El Colegio garantiza la buena fe de los autores

