


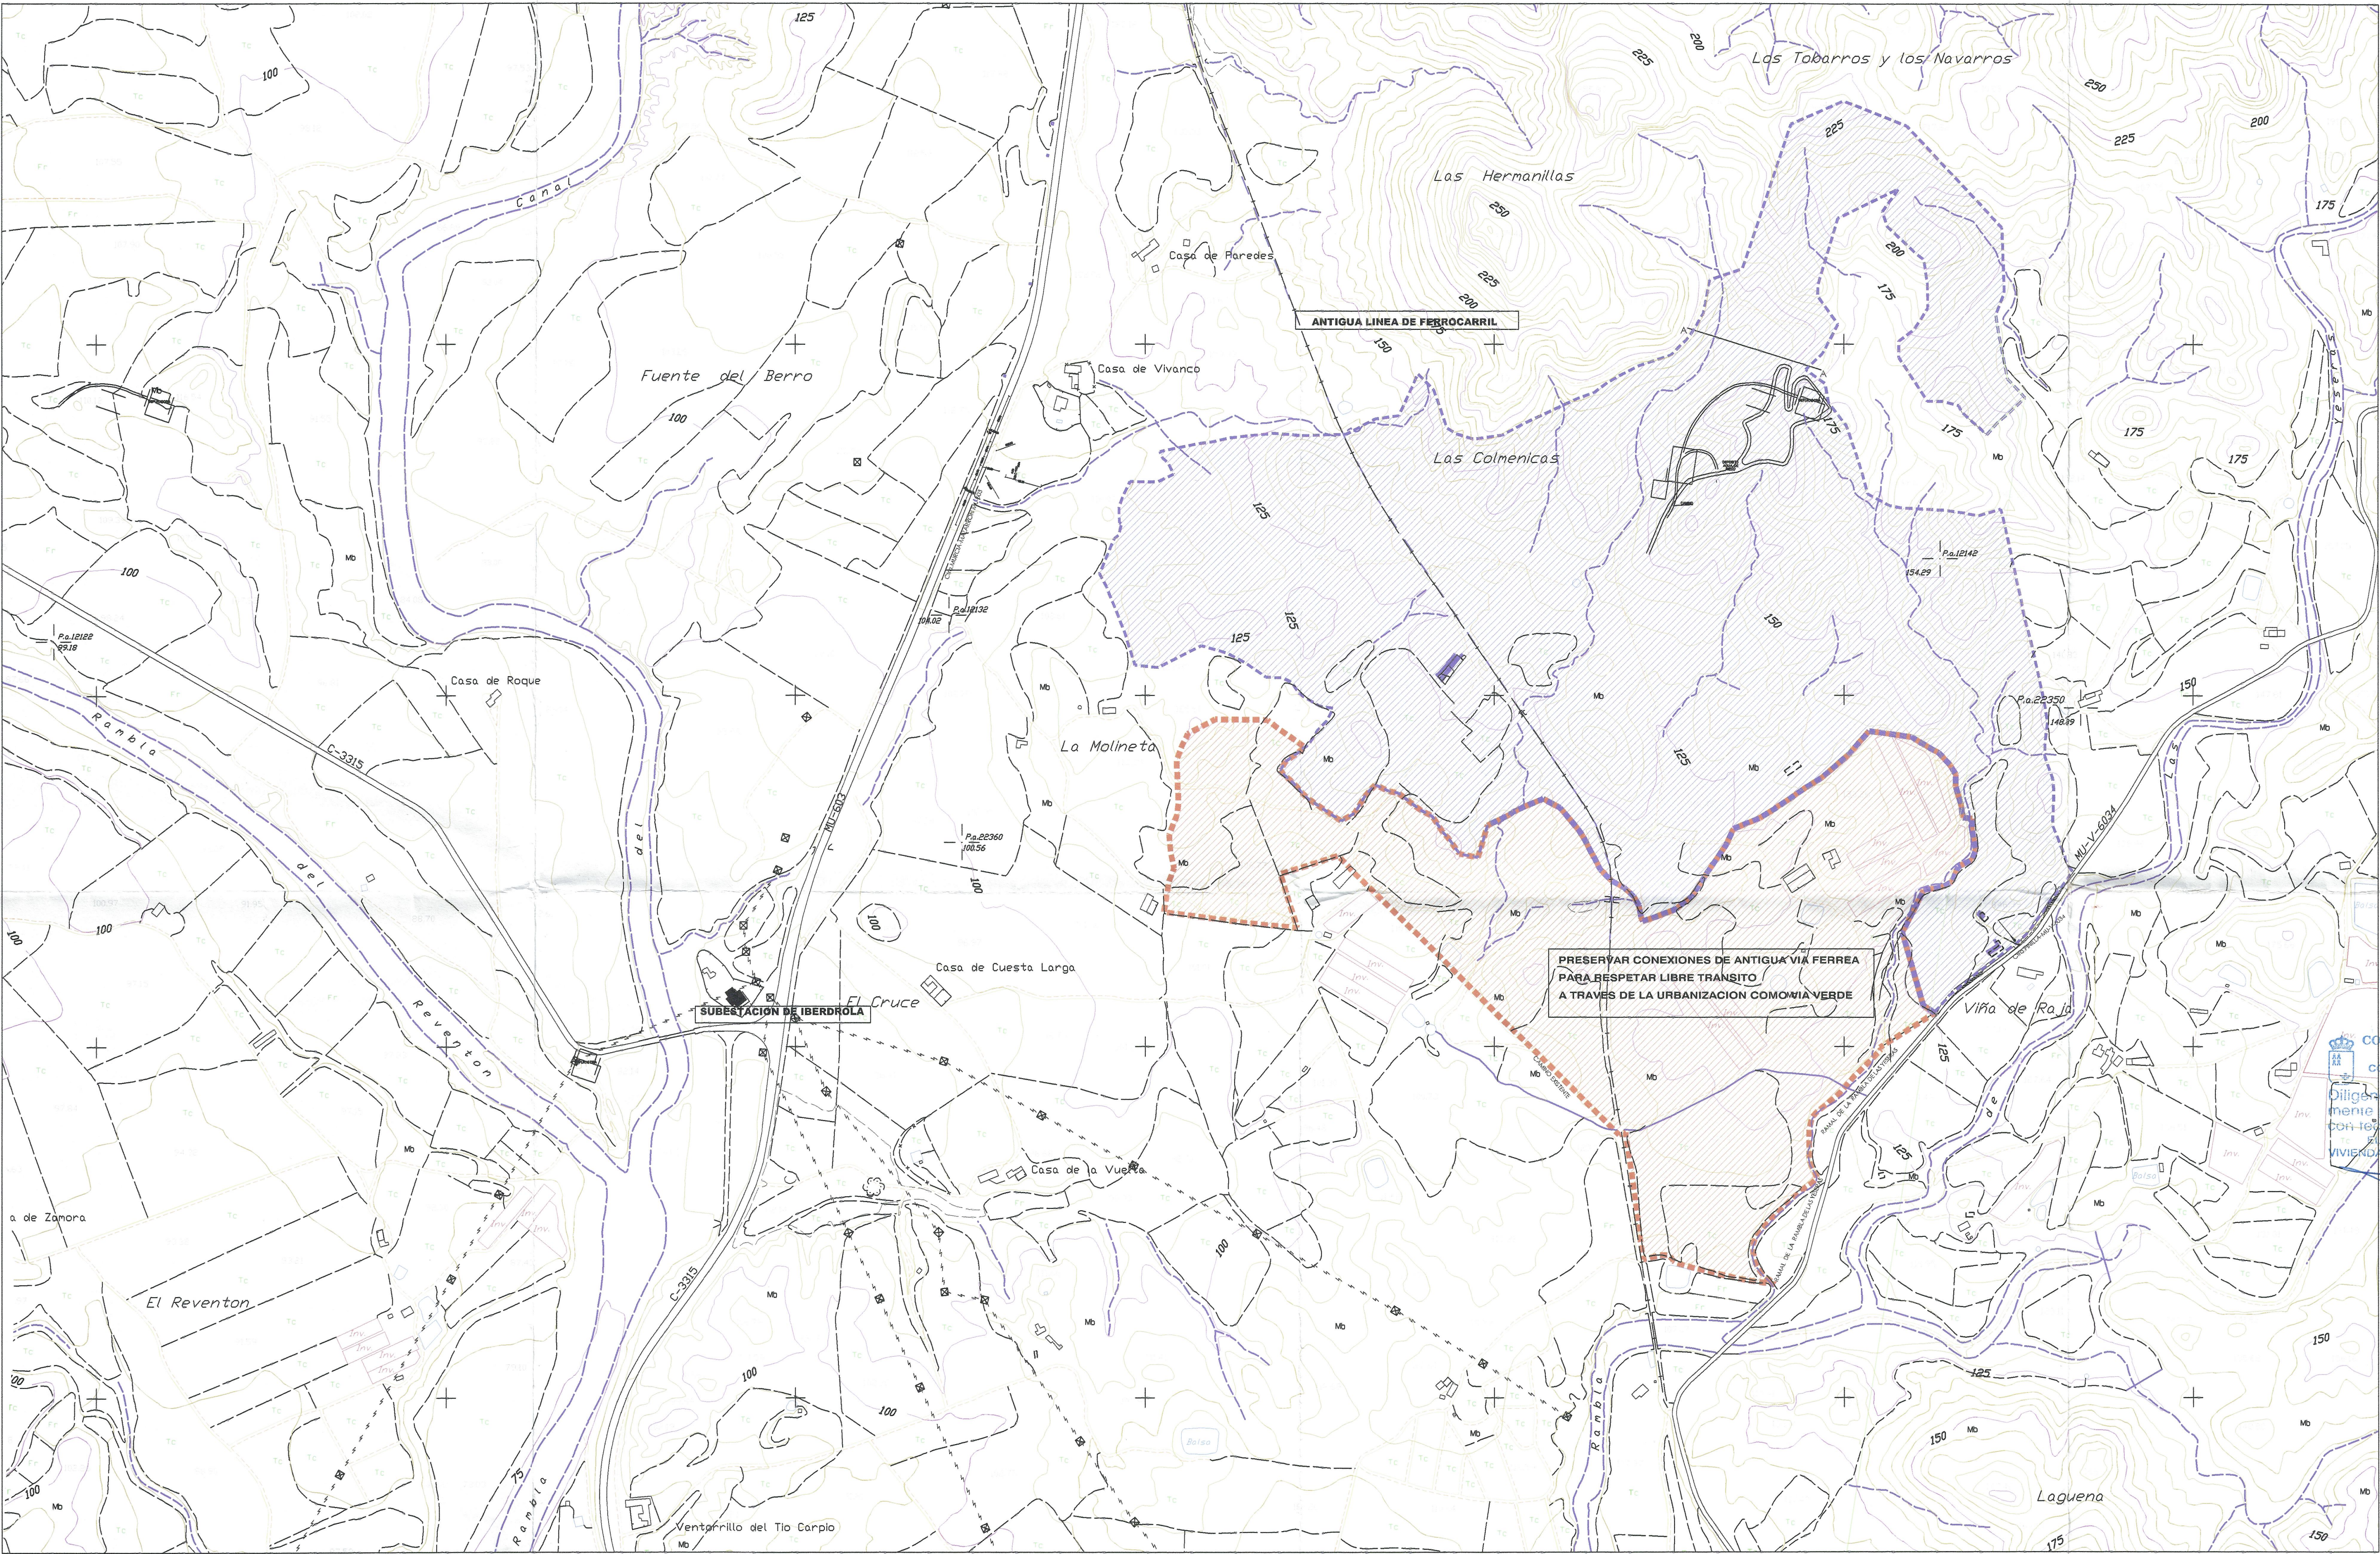

VISADO
Normal
22/12/2005
114096/71299
FTFJ
Colegio Oficial de Arquitectos de Murcia
Autores: JOSÉ BERNAL ALARCÓN
ENRIQUE PÉREZ PINAR

COMUNIDAD AUTÓNOMA DE LA
REGIÓN DE MURCIA
CONSEJERÍA DE OBRAS PÚBLICAS,
VIVIENDA Y TRANSPORTES
Diligencia: Aprobado definitiva-
mente por Excmo. Sr. Consejero
con fecha **11-3-06**
El SUBDIRECTOR GRAL. DE
VIVIENDA, ARQUITECTURA Y URBANISMO



Este Documento
se corresponde
con la Aprobación
Definitiva
en TEONIO.

**NO EXISTEN INFRAESTRUCTURAS EN LA ACTUALIDAD
NO EXISTEN MASAS ARBOREAS NI CULTIVOS
LAS EDIF. EXISTENTES CARECEN DE PROTECCION**

TEXTO REFUNDIDO: MODIFICACION PUNTUAL Nº49 DEL PLAN GENERAL DE ORDENACION URBANA DE MAZARRON.SECTOR 2º"EL ALGARROBO"(2ª FASE) Y REVISION DEL SECTOR 1º"EL ALGARROBO"(1ª FASE)		
PLANO	TOPOGRAFICO, INFRAESTRUCTURAS Y VEGETACION	Nº 1.5
PROMOTOR	Huertos de Mazarrón SL	ESCALA 1/5.000
SITUACION	Urbanización El Algarrobo. Mazarrón. Murcia.	
FECHA	Diciembre 2005	
Nº EXP.	107/03	
ARQUITECTOS	José Bernal Alarcón y Enrique Pérez Pinar	
DIRECCION	C/ Entierro de la Sardina. Edif. San Román. Bajo. 30004 MURCIA.	

Tlf. 968 274057, Fax 968286763
bpmarquitectos@telefonica.net