


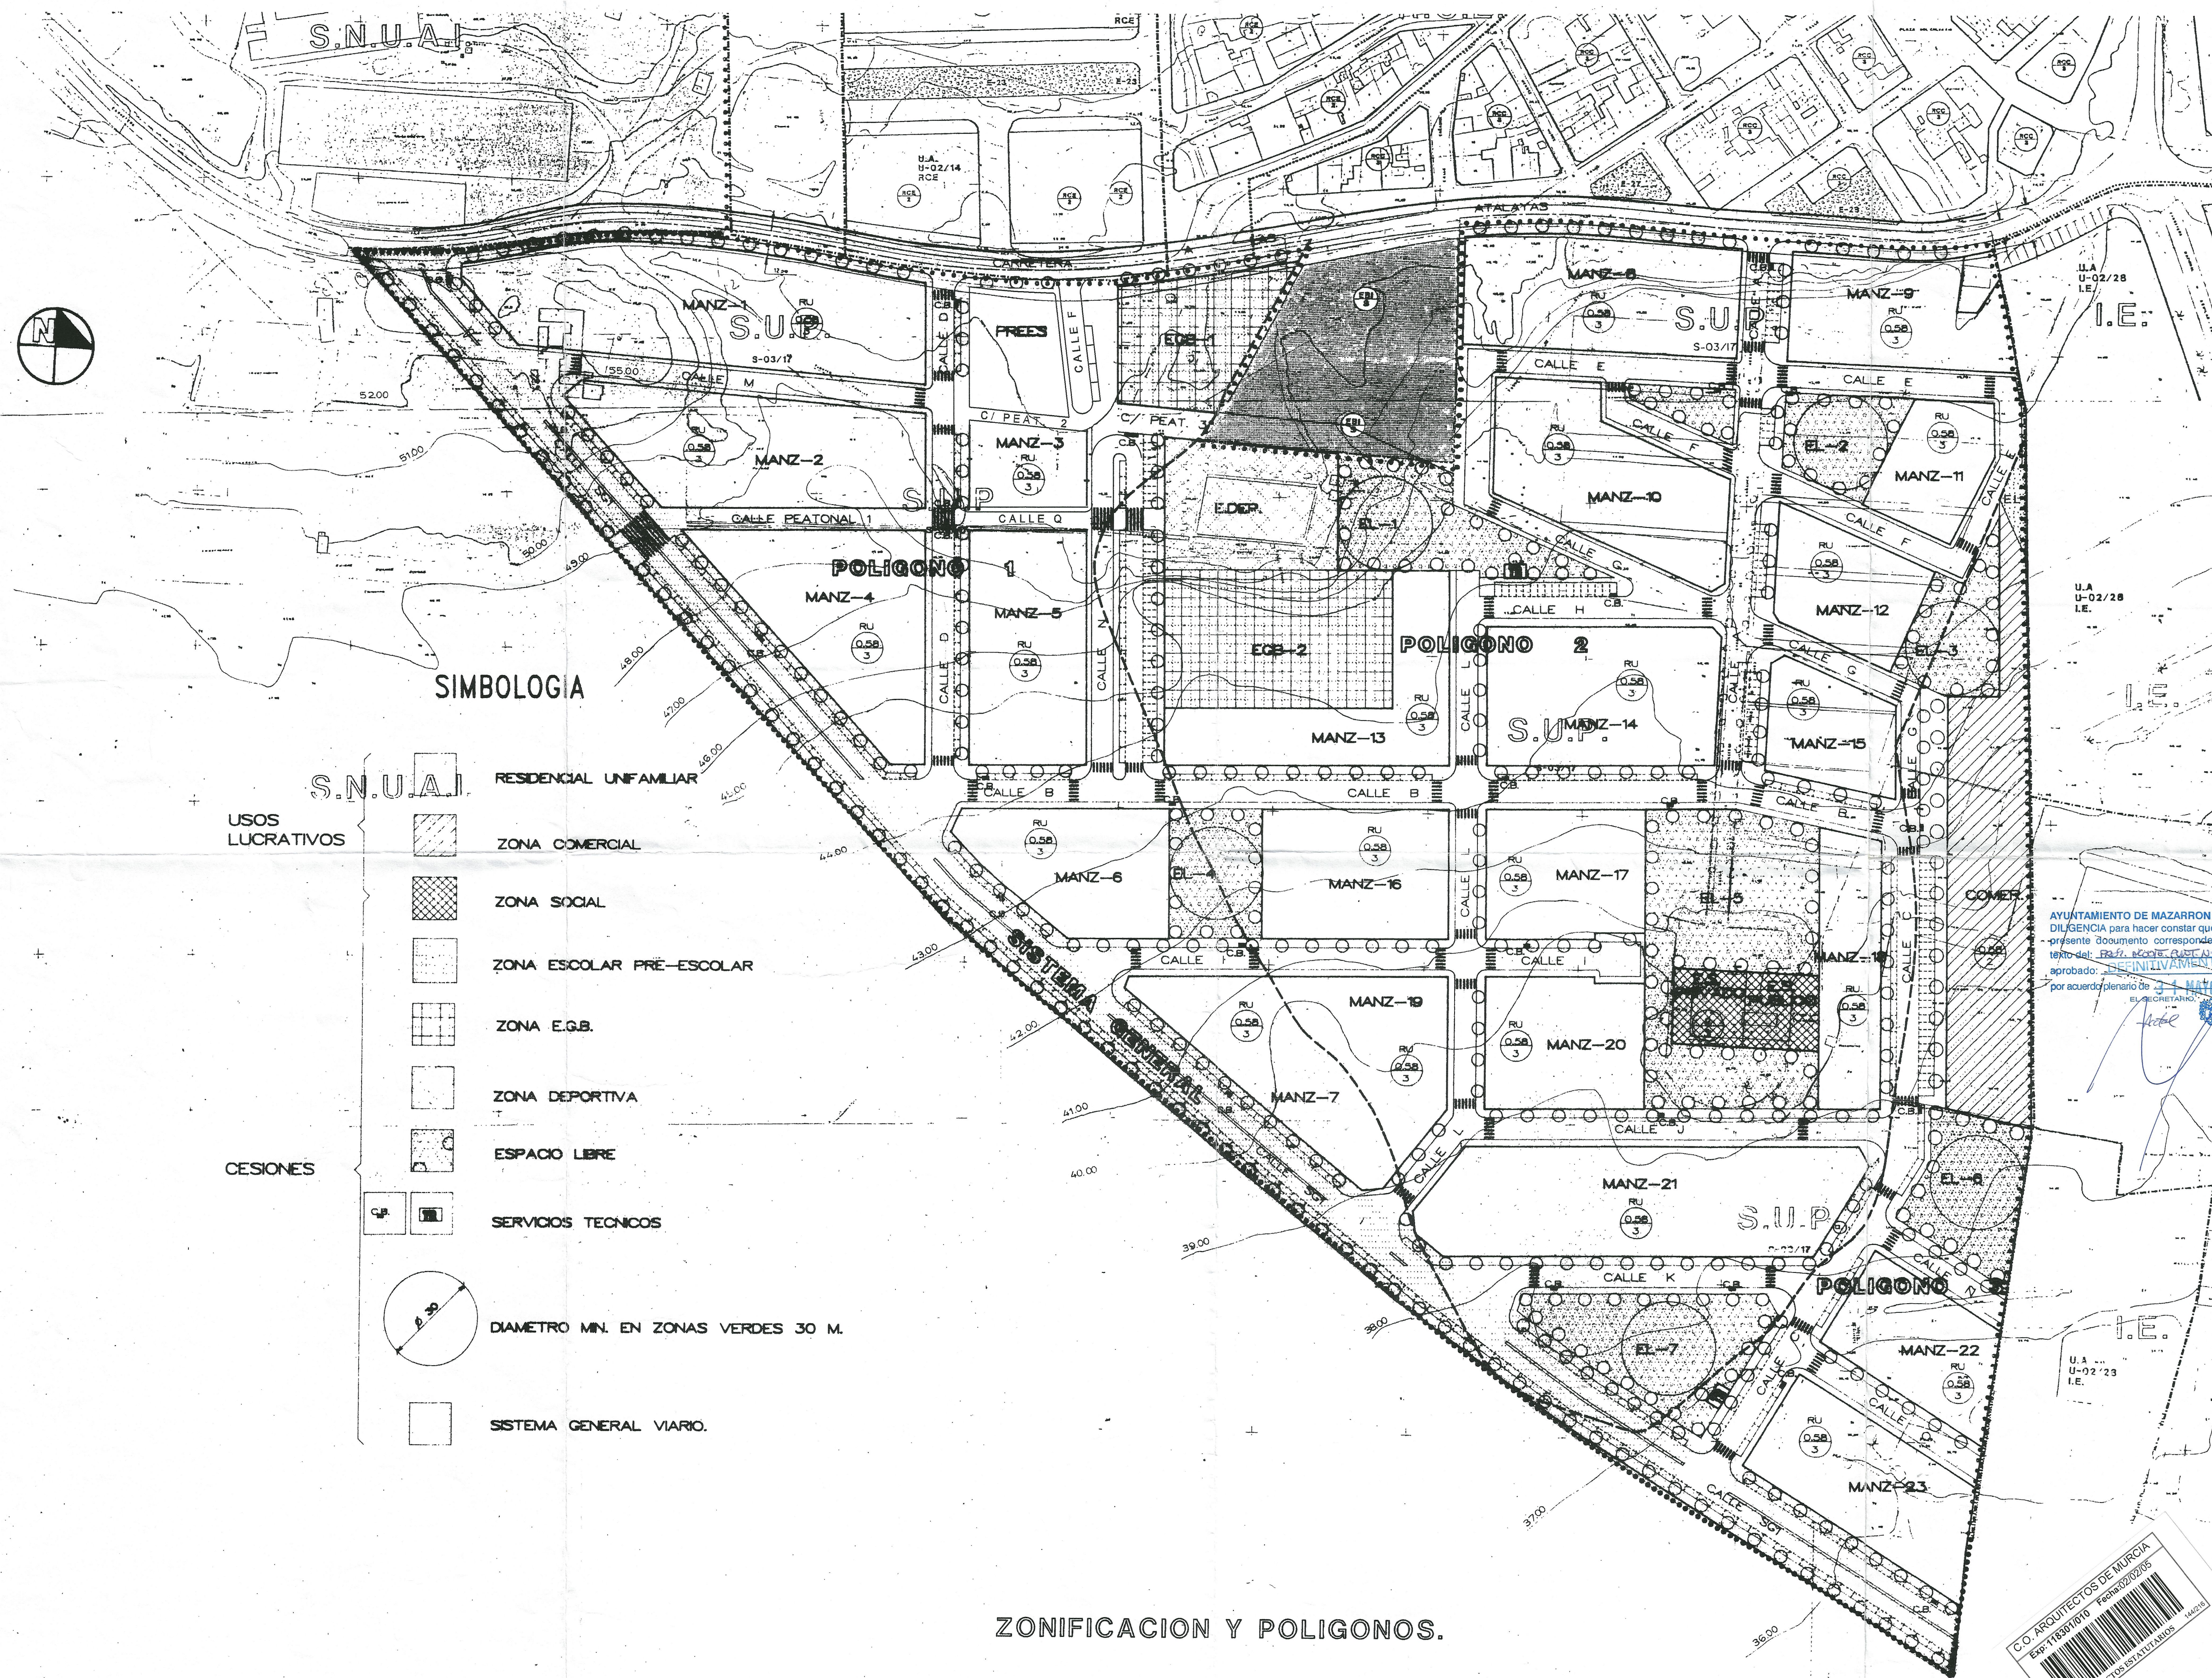

SIMBOLOGIA

- | | |
|------------------------|-------------------------------------|
| USOS LUCRATIVOS | |
| | RESIDENCIAL UNIFAMILIAR |
| | ZONA COMERCIAL |
| | ZONA SOCIAL |
| | ZONA ESCOLAR PRE-ESCOLAR |
| | ZONA E.G.B. |
| | ZONA DEPORTIVA |
| | ESPACIO LIBRE |
| | SERVICIOS TECNICOS |
| CESIONES | |
| | DIAMETRO MIN. EN ZONAS VERDES 30 M. |
| | SISTEMA GENERAL VIARIO. |


AYUNTAMIENTO DE MAZARRON
 DILIGENCIA para hacer constar que el
 presente documento corresponde al
 texto del: **PLAN PARCIAL "LA CAÑADICA"**
 aprobado: **DEFINITIVAMENTE**
 por acuerdo plenario de **31 MAYO 2005**
 EL SECRETARIO: *[Signature]*



ARQUITECTURA
ELAN
 Corrales, 2 - 3º - 30201 Cartagena (Murcia) E.
 Tlf: 968 08 58 58 - Fax: 968 09 11 32
 www.elanproyectos.com / E-mail: elan@elan.com

FASE
TEXTO REFUNDIDO
PROMOTOR

JUNTA DE COMPENSACION
 DE LA U.A. Nº 1
 PLAN PARCIAL "LA CAÑADICA"

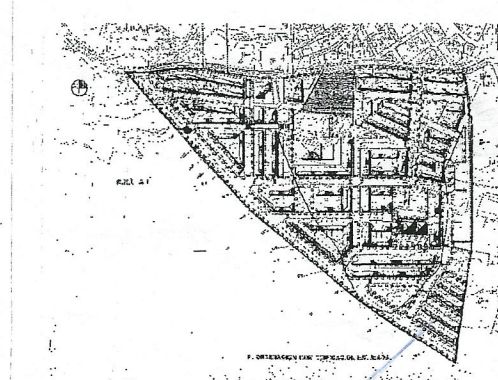

1
ZONIFICACION Y POLIGONOS

1/1000

REVISION NUMERO: 913.001.0 ENERO 2005
 SUSTITUYE PLANO:

PLAN PARCIAL DEL SECTOR S-03-17 DE MAZARRON. MURCIA

ELAN, T. R. 012.913.05
 ARQUITECTO: ALFONSO MOLINOS ORTEGA COLEGIADO Nº 831 - DELINEACION: YOLANDA GARCIA GOMEZ