


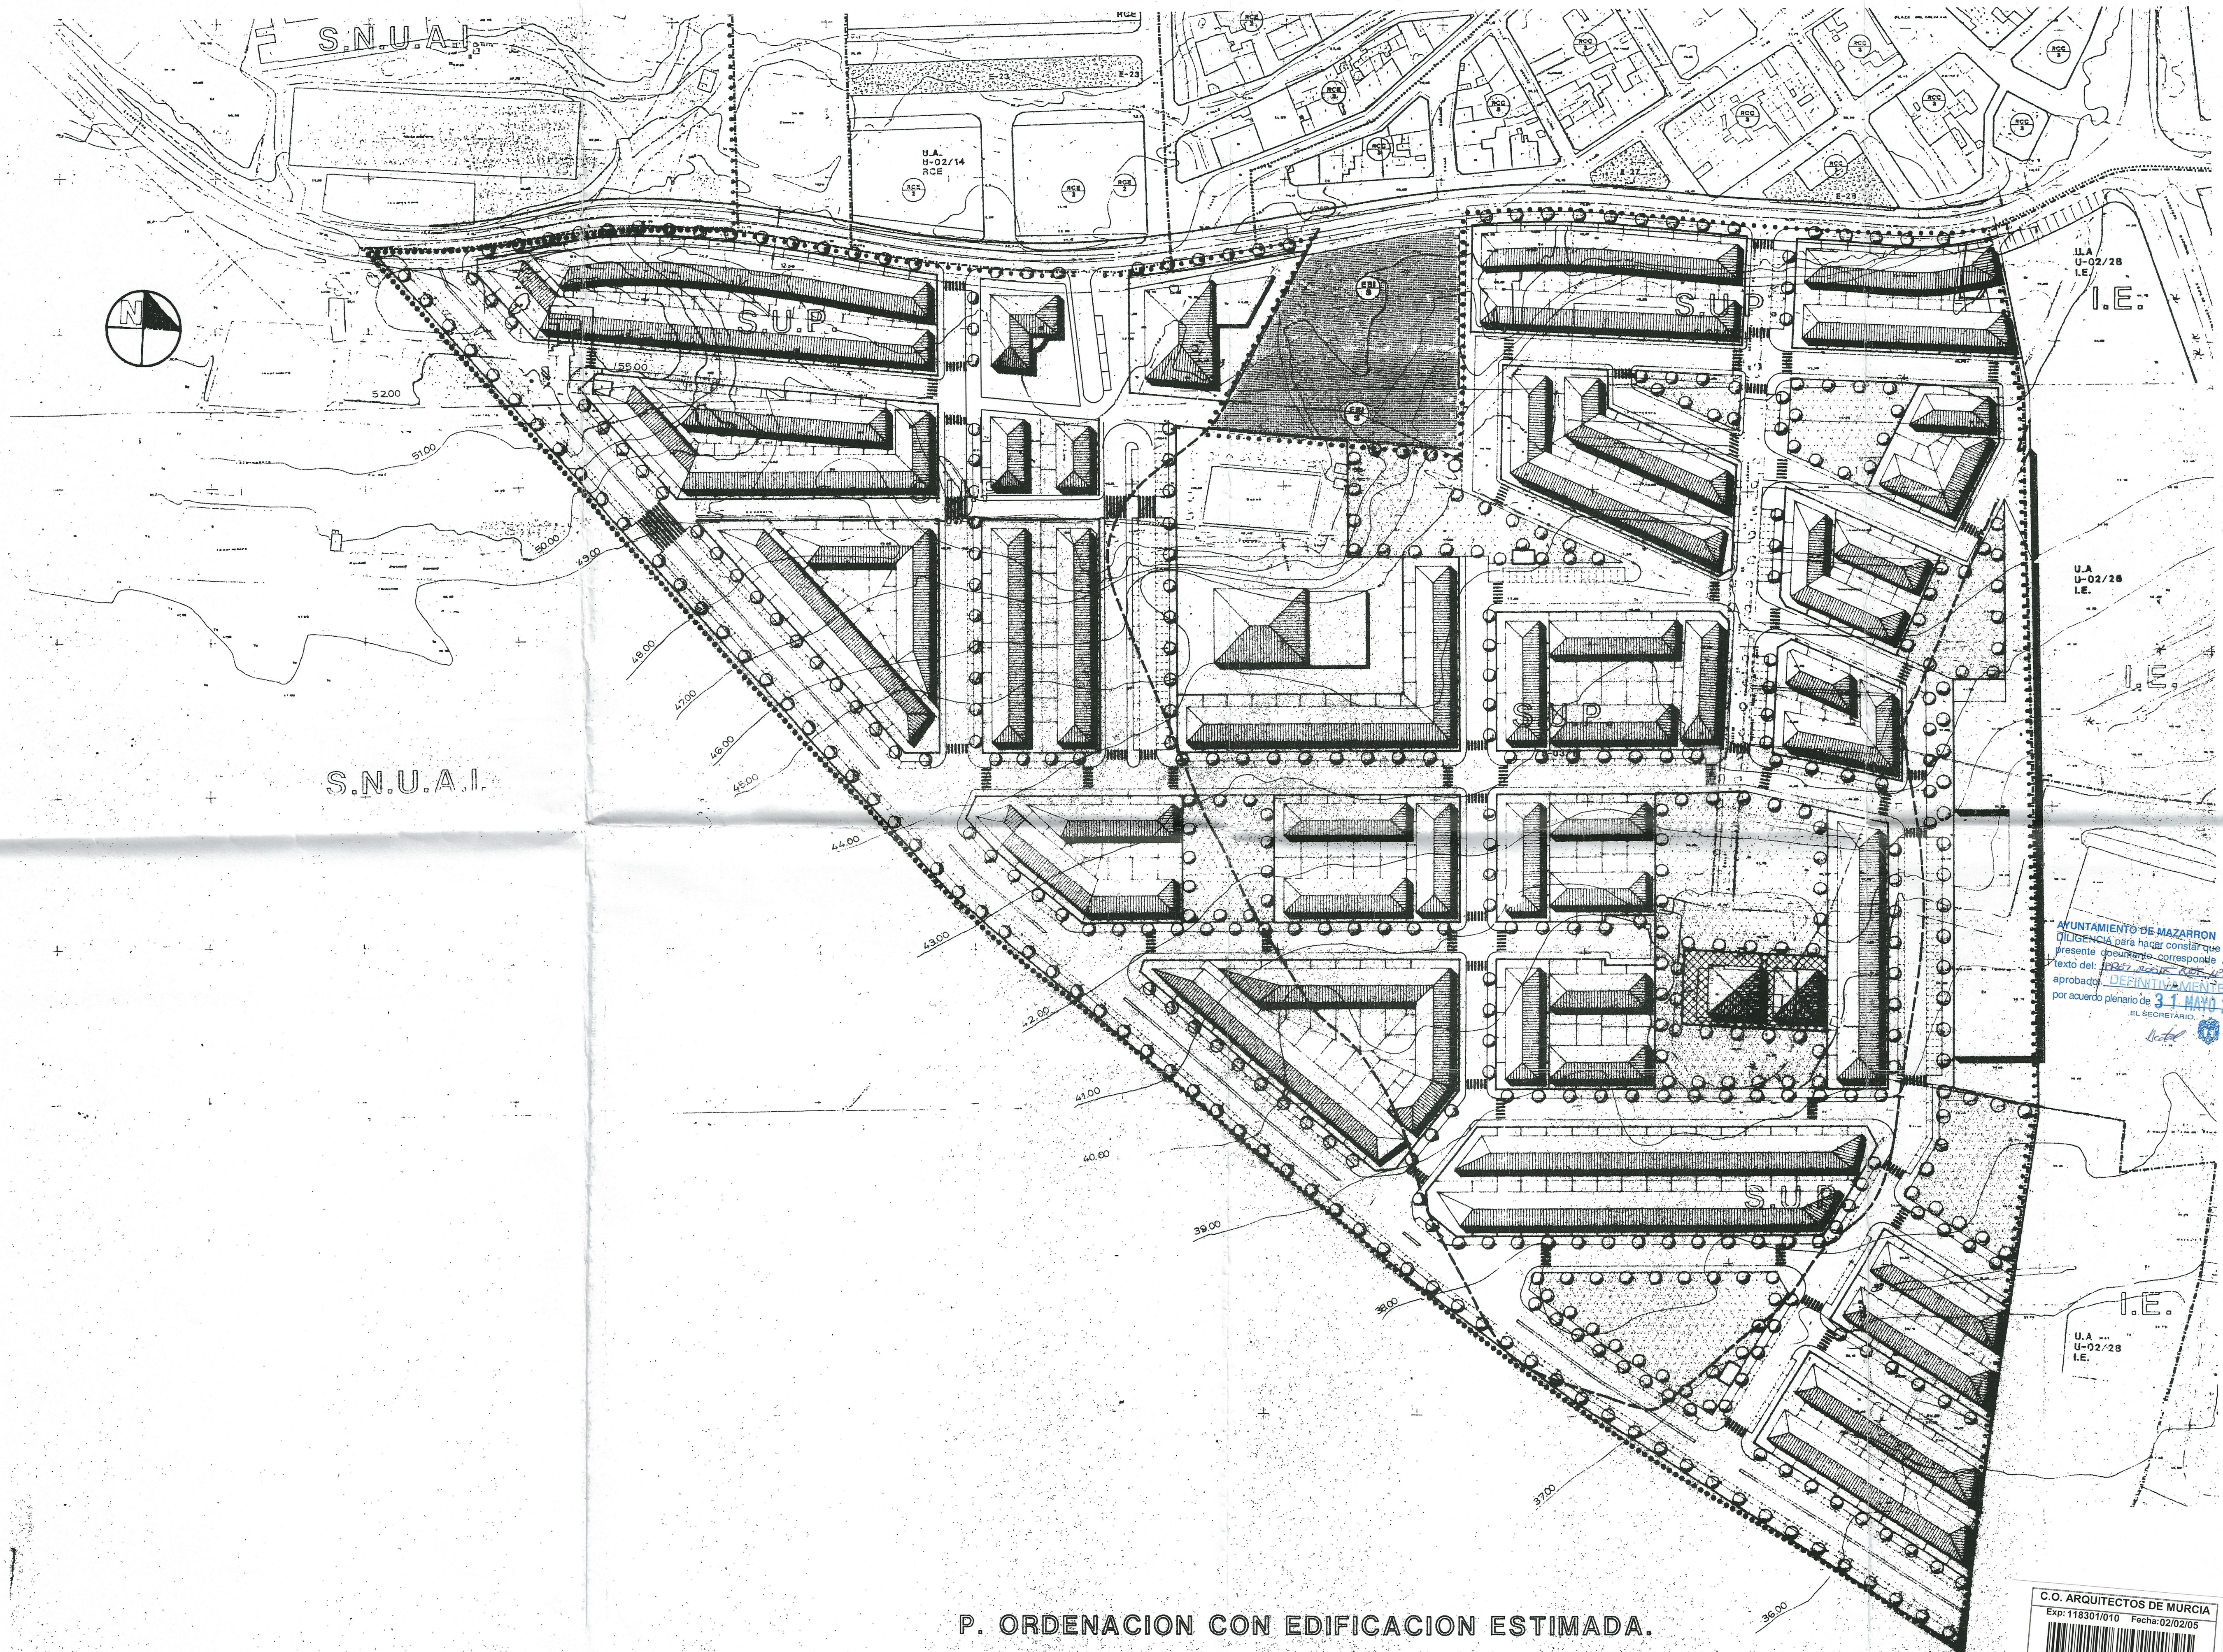

P. ORDENACION CON EDIFICACION ESTIMADA.


AYUNTAMIENTO DE MAZARRON
DILIGENCIA para hacer constar que el
presente documento corresponde al
texto del **PROYECTO DEFINITIVO**
aprobado **DEFINITIVAMENTE**
por acuerdo plenario de **31 MAYO 2005**
EL SECRETARIO.

U.A. U-02/28
I.E.

C.O. ARQUITECTOS DE MURCIA
Exp: 118301/010 Fecha: 02/02/05
VISADO A EFECTOS ESTATUTARIOS 127216

ARQUITECTURA
ELAN
Correías, 2 - 3º - 30201 Castipera (Murcia) E
Tf: 968 08 58 58 - Fax: 968 08 11 32
www.elanproyectos.com / E-mail: elan@elano.com

FASE
TEXTO REFUNDIDO
PROMOTOR
JUNTA DE COMPENSACION
DE LA U.A. Nº 1
PLAN PARCIAL "LA CAÑADICA"

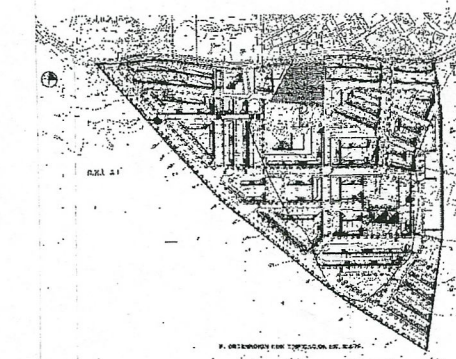

4
ORDENACION CON
EDIFICACION ESTIMADA

1/1000
REVISION NUMERO: 913.004.0 ENERO 2005
SUSTITUYE PLANO:

PLAN PARCIAL DEL SECTOR S-03-17 DE MAZARRON. MURCIA

ARQUITECTO: ALFONSO MOLINOS ORTEGA COLEGADO Nº 931 - DELINEACION: YOLANDA GARCIA GOMEZ
ELAN.T.R.012.913.05