


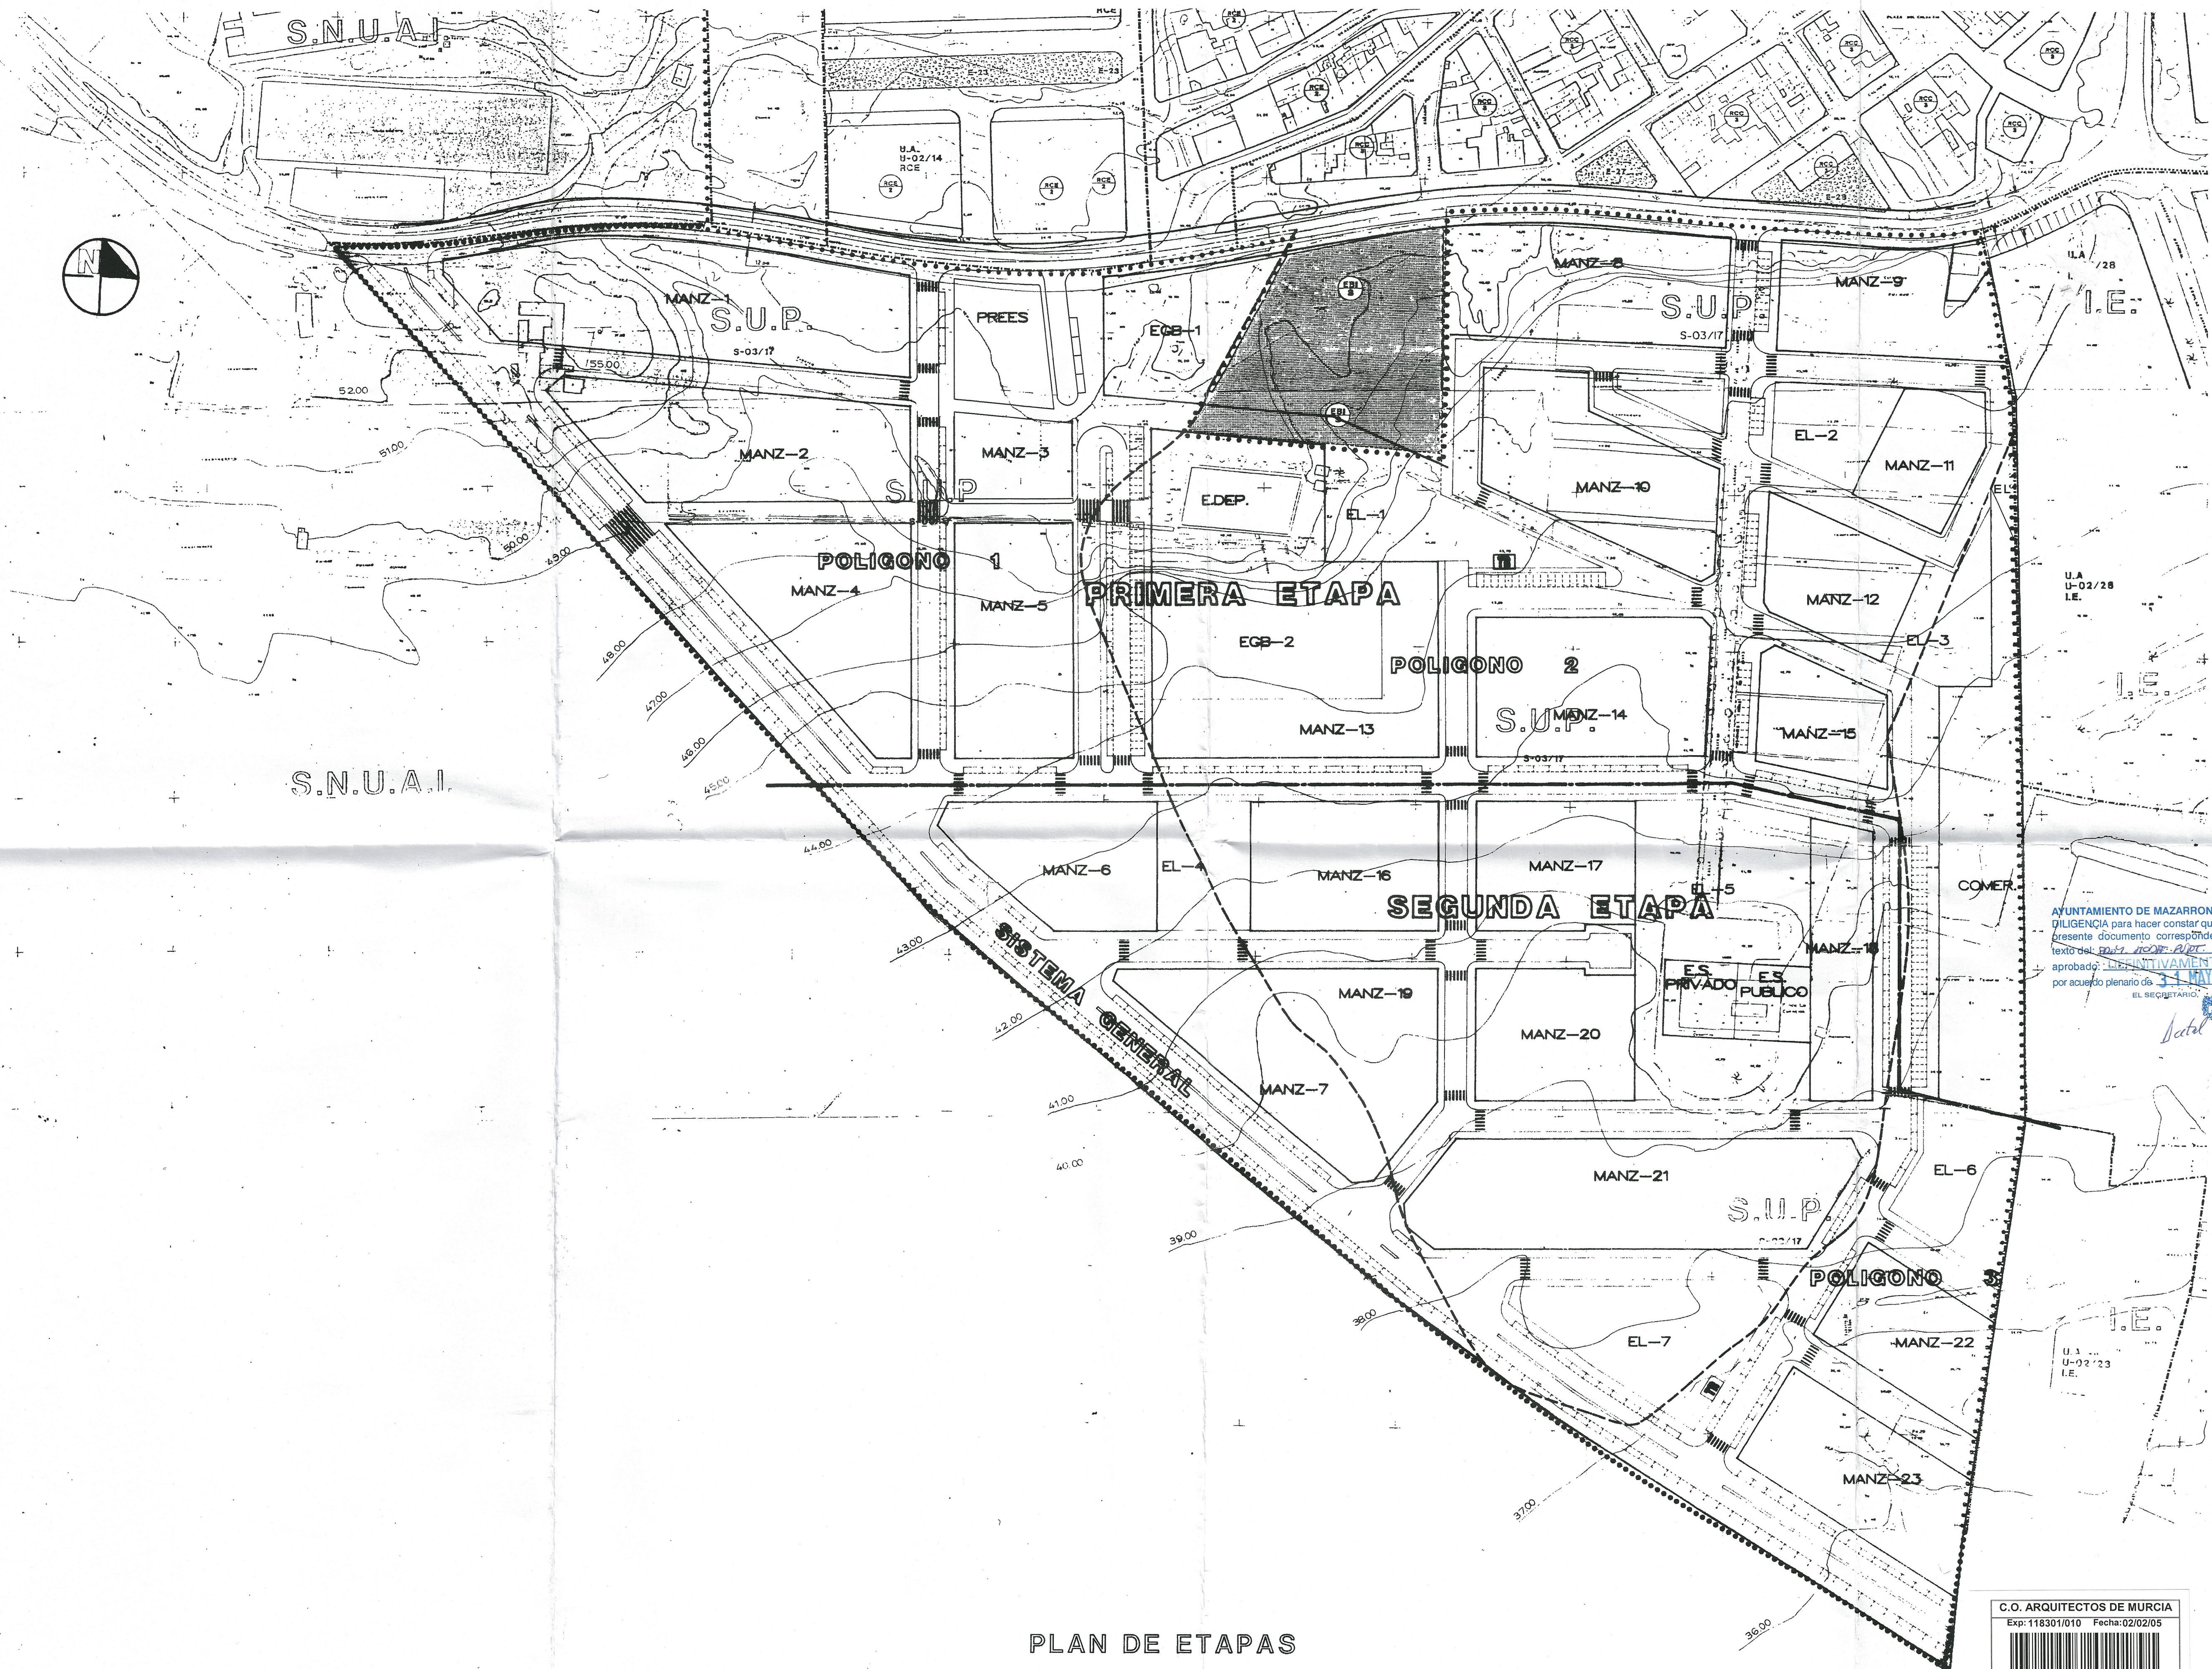

PLAN DE ETAPAS


AYUNTAMIENTO DE MAZARRON
DILIGENCIA para hacer constar que el
presente documento corresponde al
texto del **PLAN PARCIAL N° 1** de S-03-17
aprobado **DEFINITIVAMENTE**
por acuerdo plenario de **31 MAYO 2005**
EL SECRETARIO

C.O. ARQUITECTOS DE MURCIA
Exp: 118301/010 Fecha: 02/02/05
VISADO A EFECTOS ESTATUTARIOS 154216

ARQUITECTURA
ELAN
Comedias, 2 - 3ª - 30201 Cartagena (Murcia) E
Tlf: 968 68 68 68 - Fax: 968 09 11 32
www.elanproyectos.com / E-mail: elan@elano.com

FASE
TEXTO REFUNDIDO
PROMOTOR

JUNTA DE COMPENSACION
DE LA U.A. N° 1
PLAN PARCIAL "LA CAÑADICA"

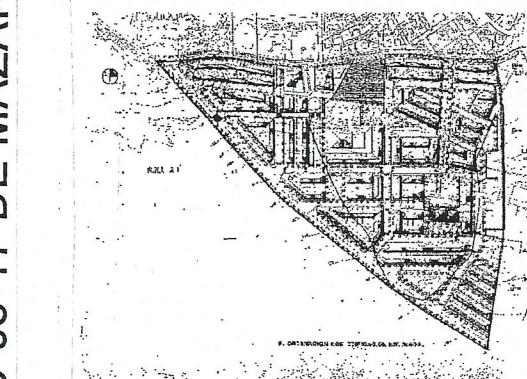

5
PLAN DE ETAPAS
1/1000

REVISION NUMERO: 913.005.0 ENERO 2005
SUSTITUYE PLANO:

PLAN PARCIAL DEL SECTOR S-03-17 DE MAZARRON. MURCIA

ARQUITECTO: ALFONSO MOLINOS ORTEGA COLEGADO N° 931 - DELINEACION: YOLANDA GARCIA GOMEZ ELAN T. R. 012.913.05