


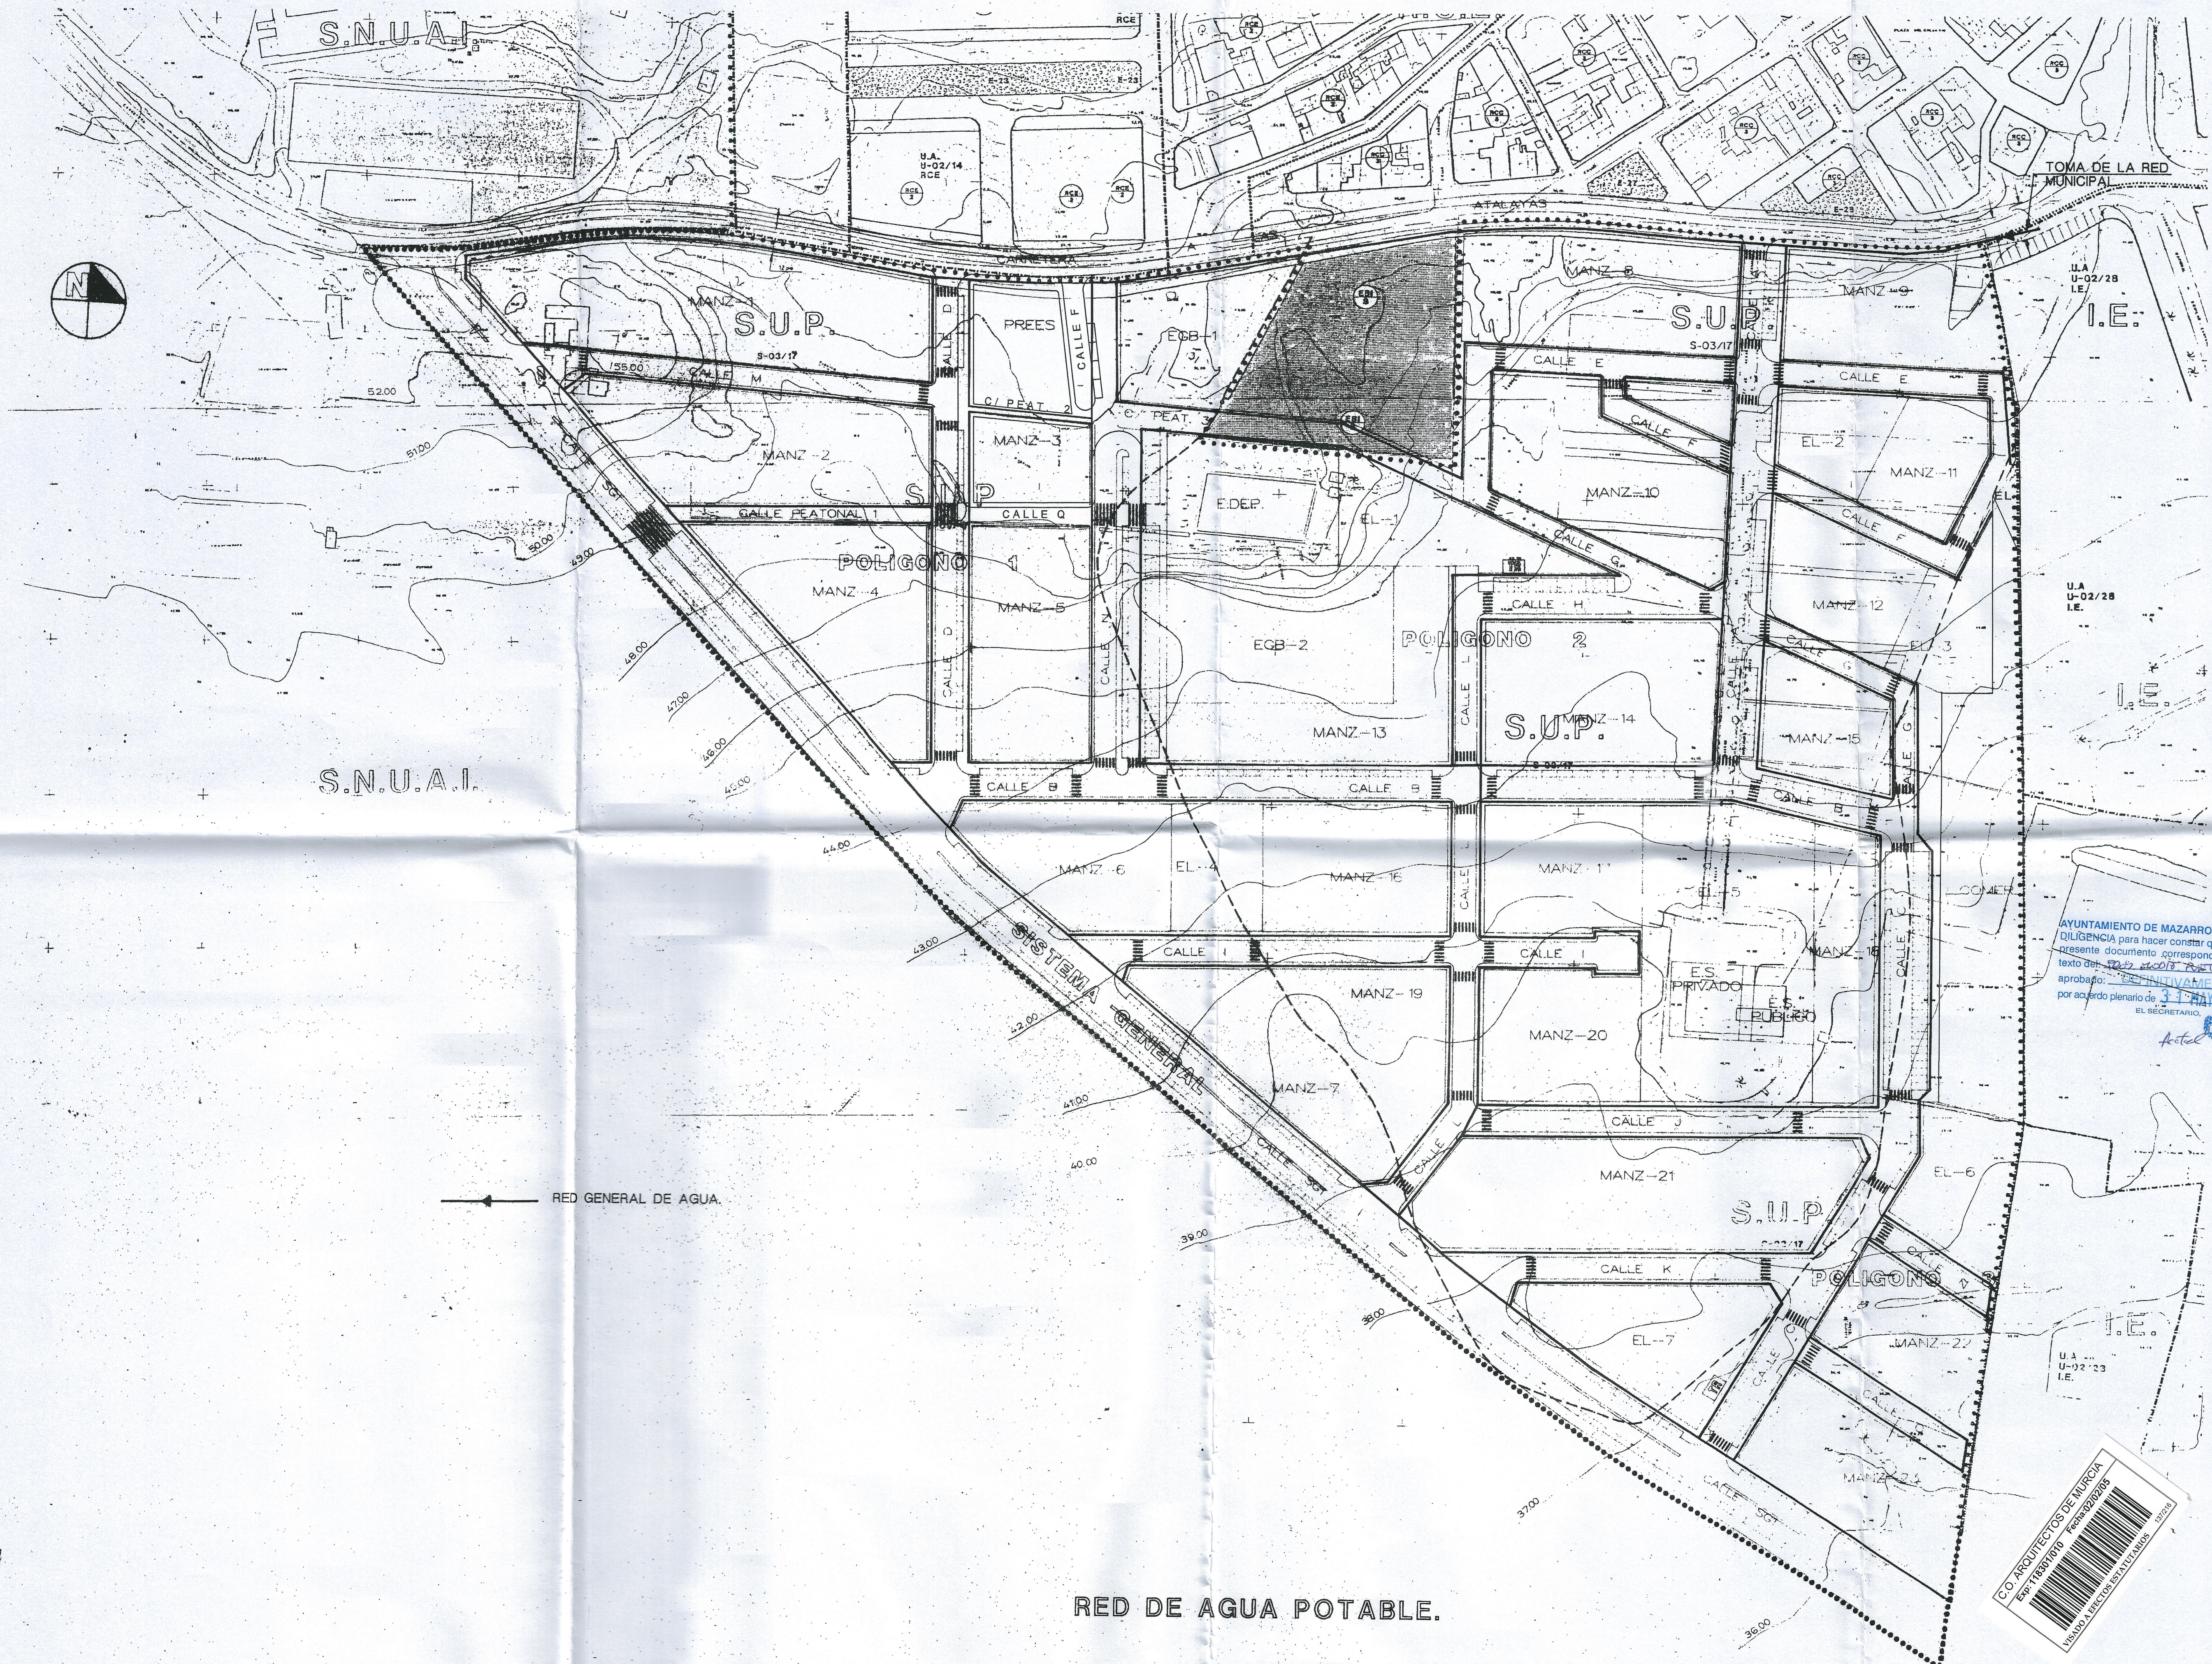

TOMA DE LA RED MUNICIPAL

U.A. U-02/28 I.E.

U.A. U-02/28 I.E.

AYUNTAMIENTO DE MAZARRON
DILIGENCIA para hacer constar que el presente documento corresponde al texto del **PROYECTO DE PLAN PARCIAL** aprobado por acuerdo plenario de **31 MAYO 2005** EL SECRETARIO.


U.A. U-02/23 I.E.



ELAN ARQUITECTURA
Comedias, 2 - 2º - 30201 Cartagena (Murcia) E
Tlf: 968 08 58 58 - Fax: 968 08 11 32
www.elanproyectos.com / E-mail: elan@elano.com

FASE
TEXTO REFUNDIDO
PROMOTOR

JUNTA DE COMPENSACION DE LA U.A. Nº 1
PLAN PARCIAL "LA CAÑADICA"

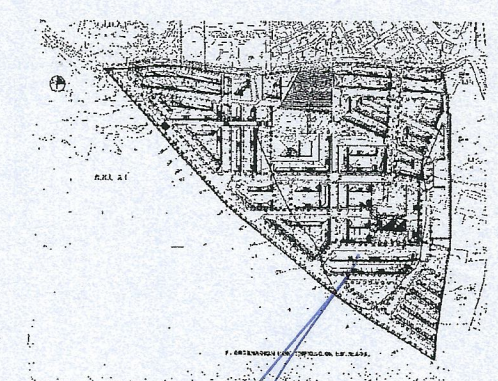

S-1
RED DE AGUA POTABLE

1/1000

REVISION NUMERO: 913.081.01 ENERO 2005
SUSTITUYE PLANO:

PLAN PARCIAL DEL SECTOR S-03-17 DE MAZARRON. MURCIA

ELAN T.R. 012.913.05
ARQUITECTO: ALFONSO MOLINOS ORTEGA COLEGIADO Nº 931 - Delineación: YOLANDA GARCIA GOMEZ