



POZO	DE	REGISTRO
TUBERIA	DE	Ø 0'20
"	"	Ø 0'30
"	"	Ø 0'40

 

MURCIA MARZO 1974
EL ARQUITECTO

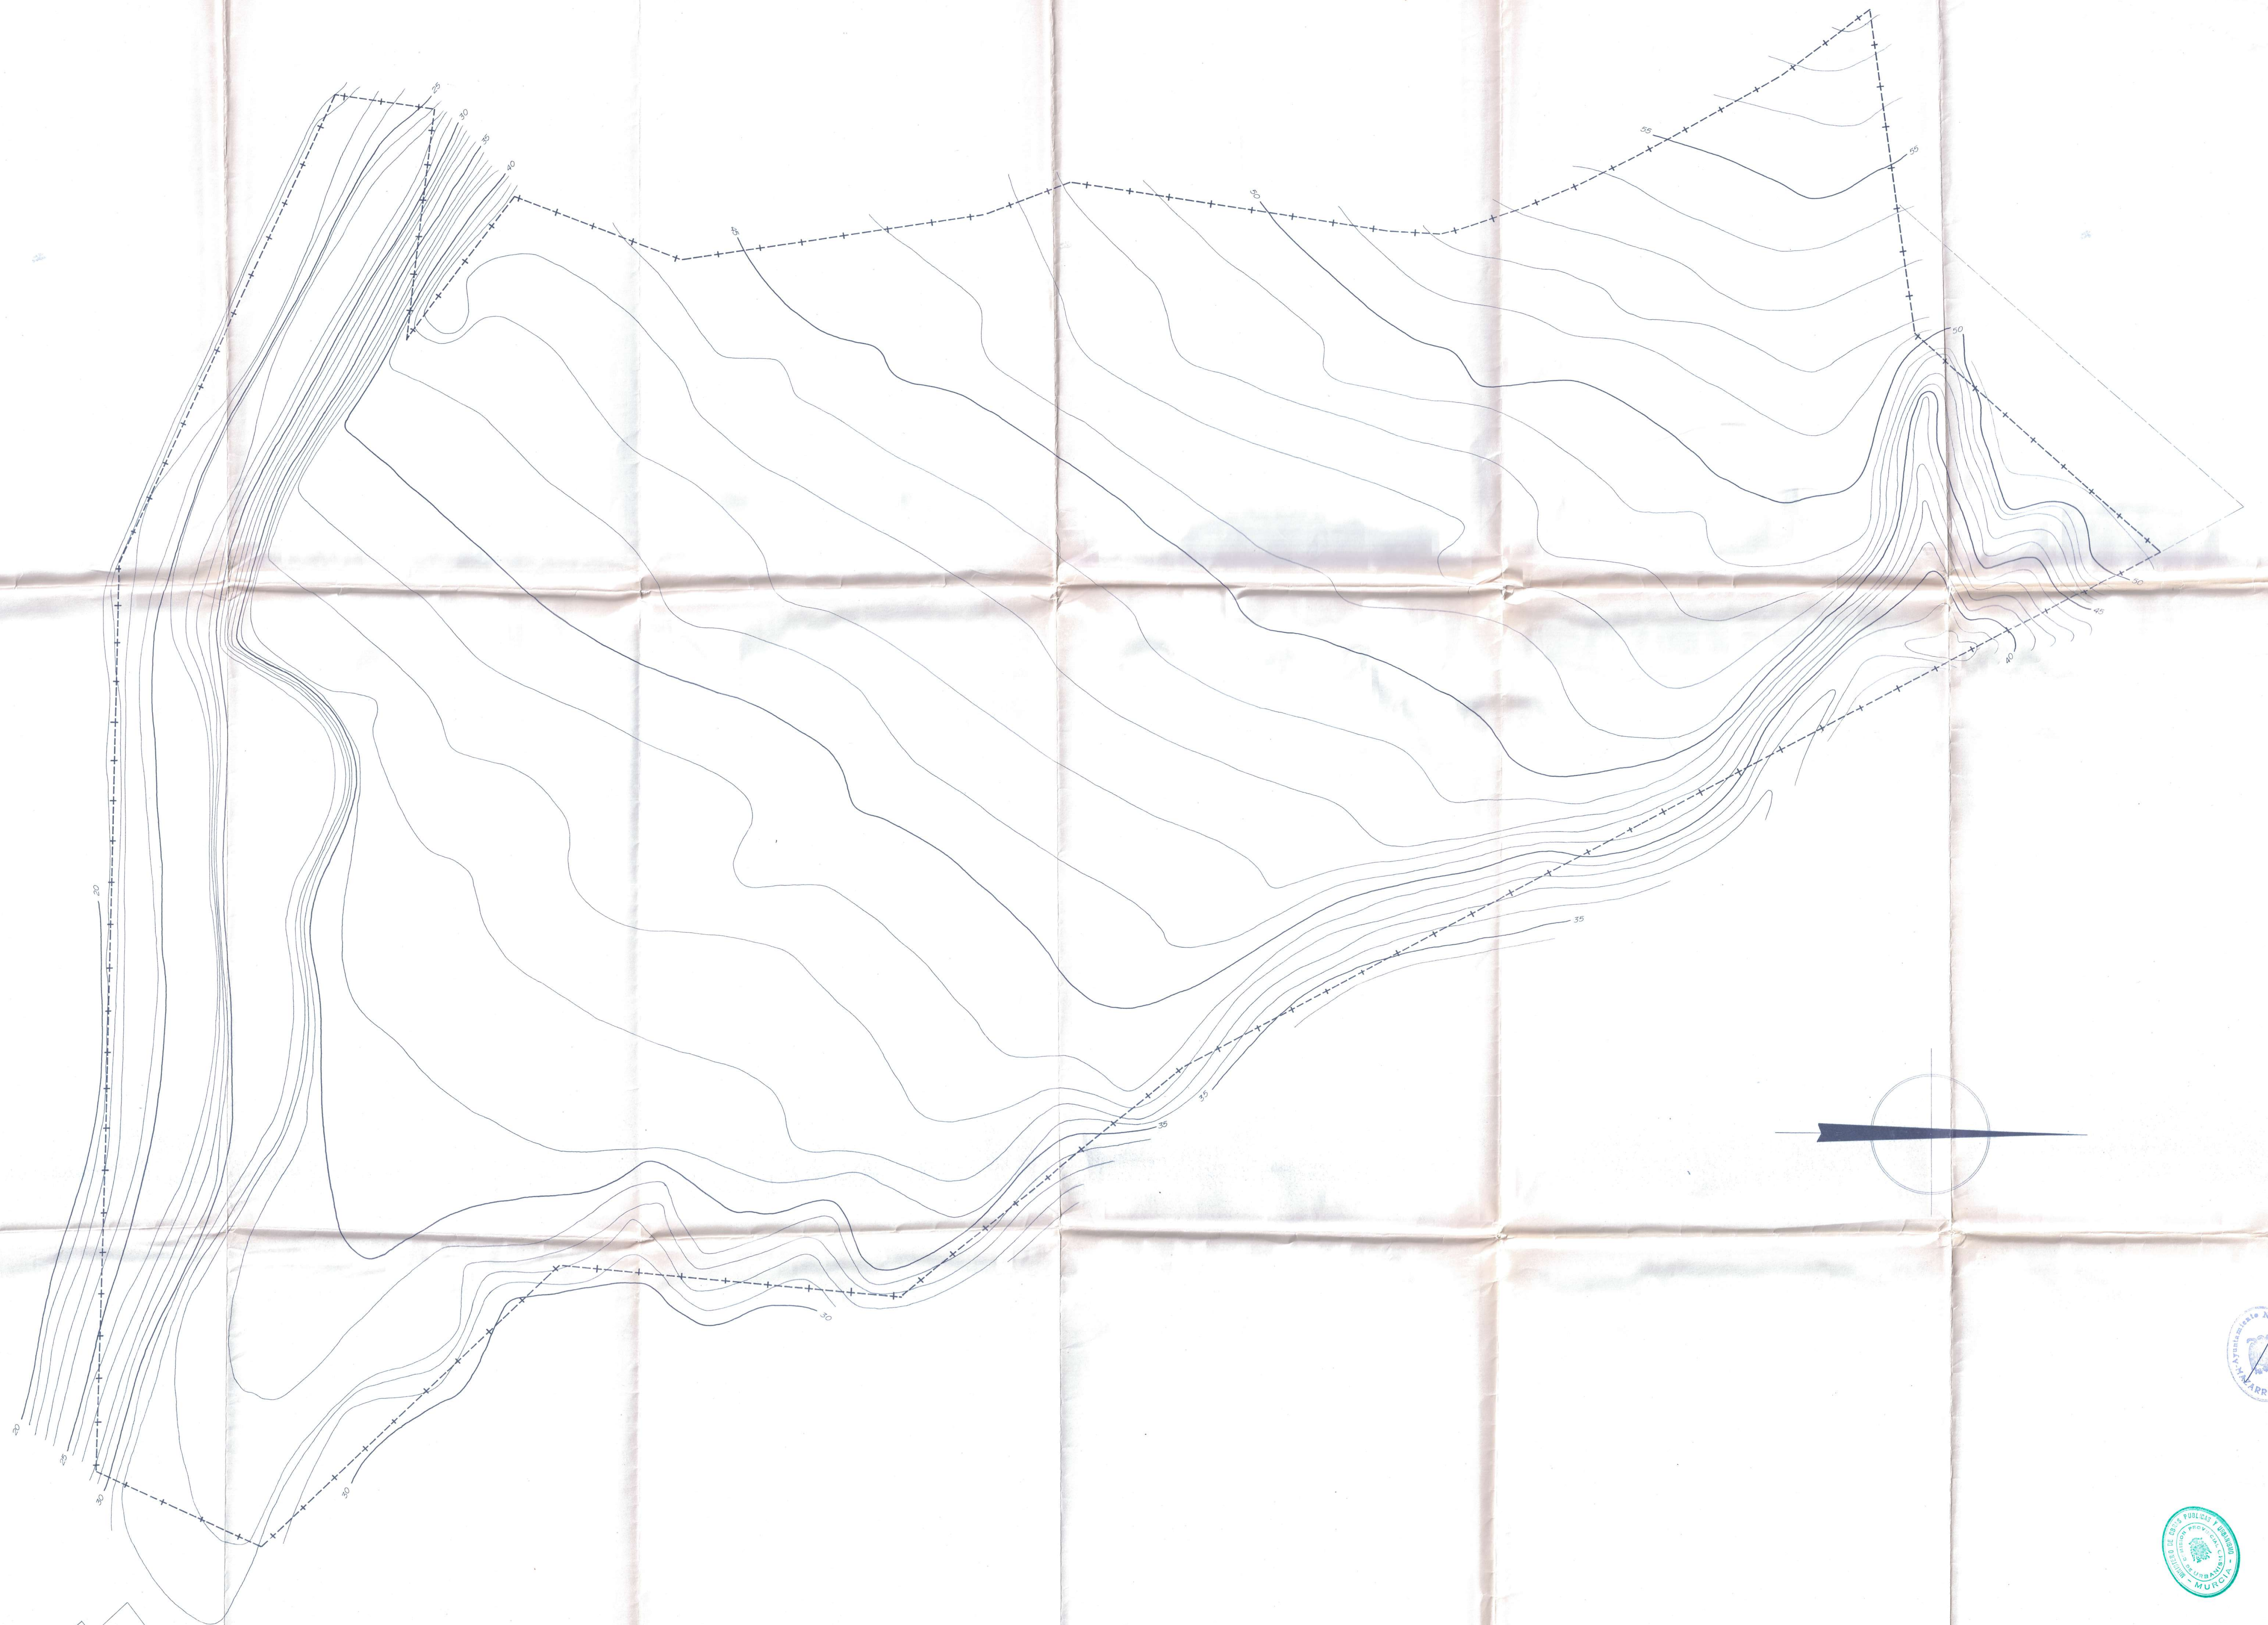


PLANO	ZONA RESIDENCIAL	
3	"MAR AZUL DE MAZARRÓN"	
ESCALA	1:500	
FECHA		




TOPOGRAFIA




LA PROPIEDAD

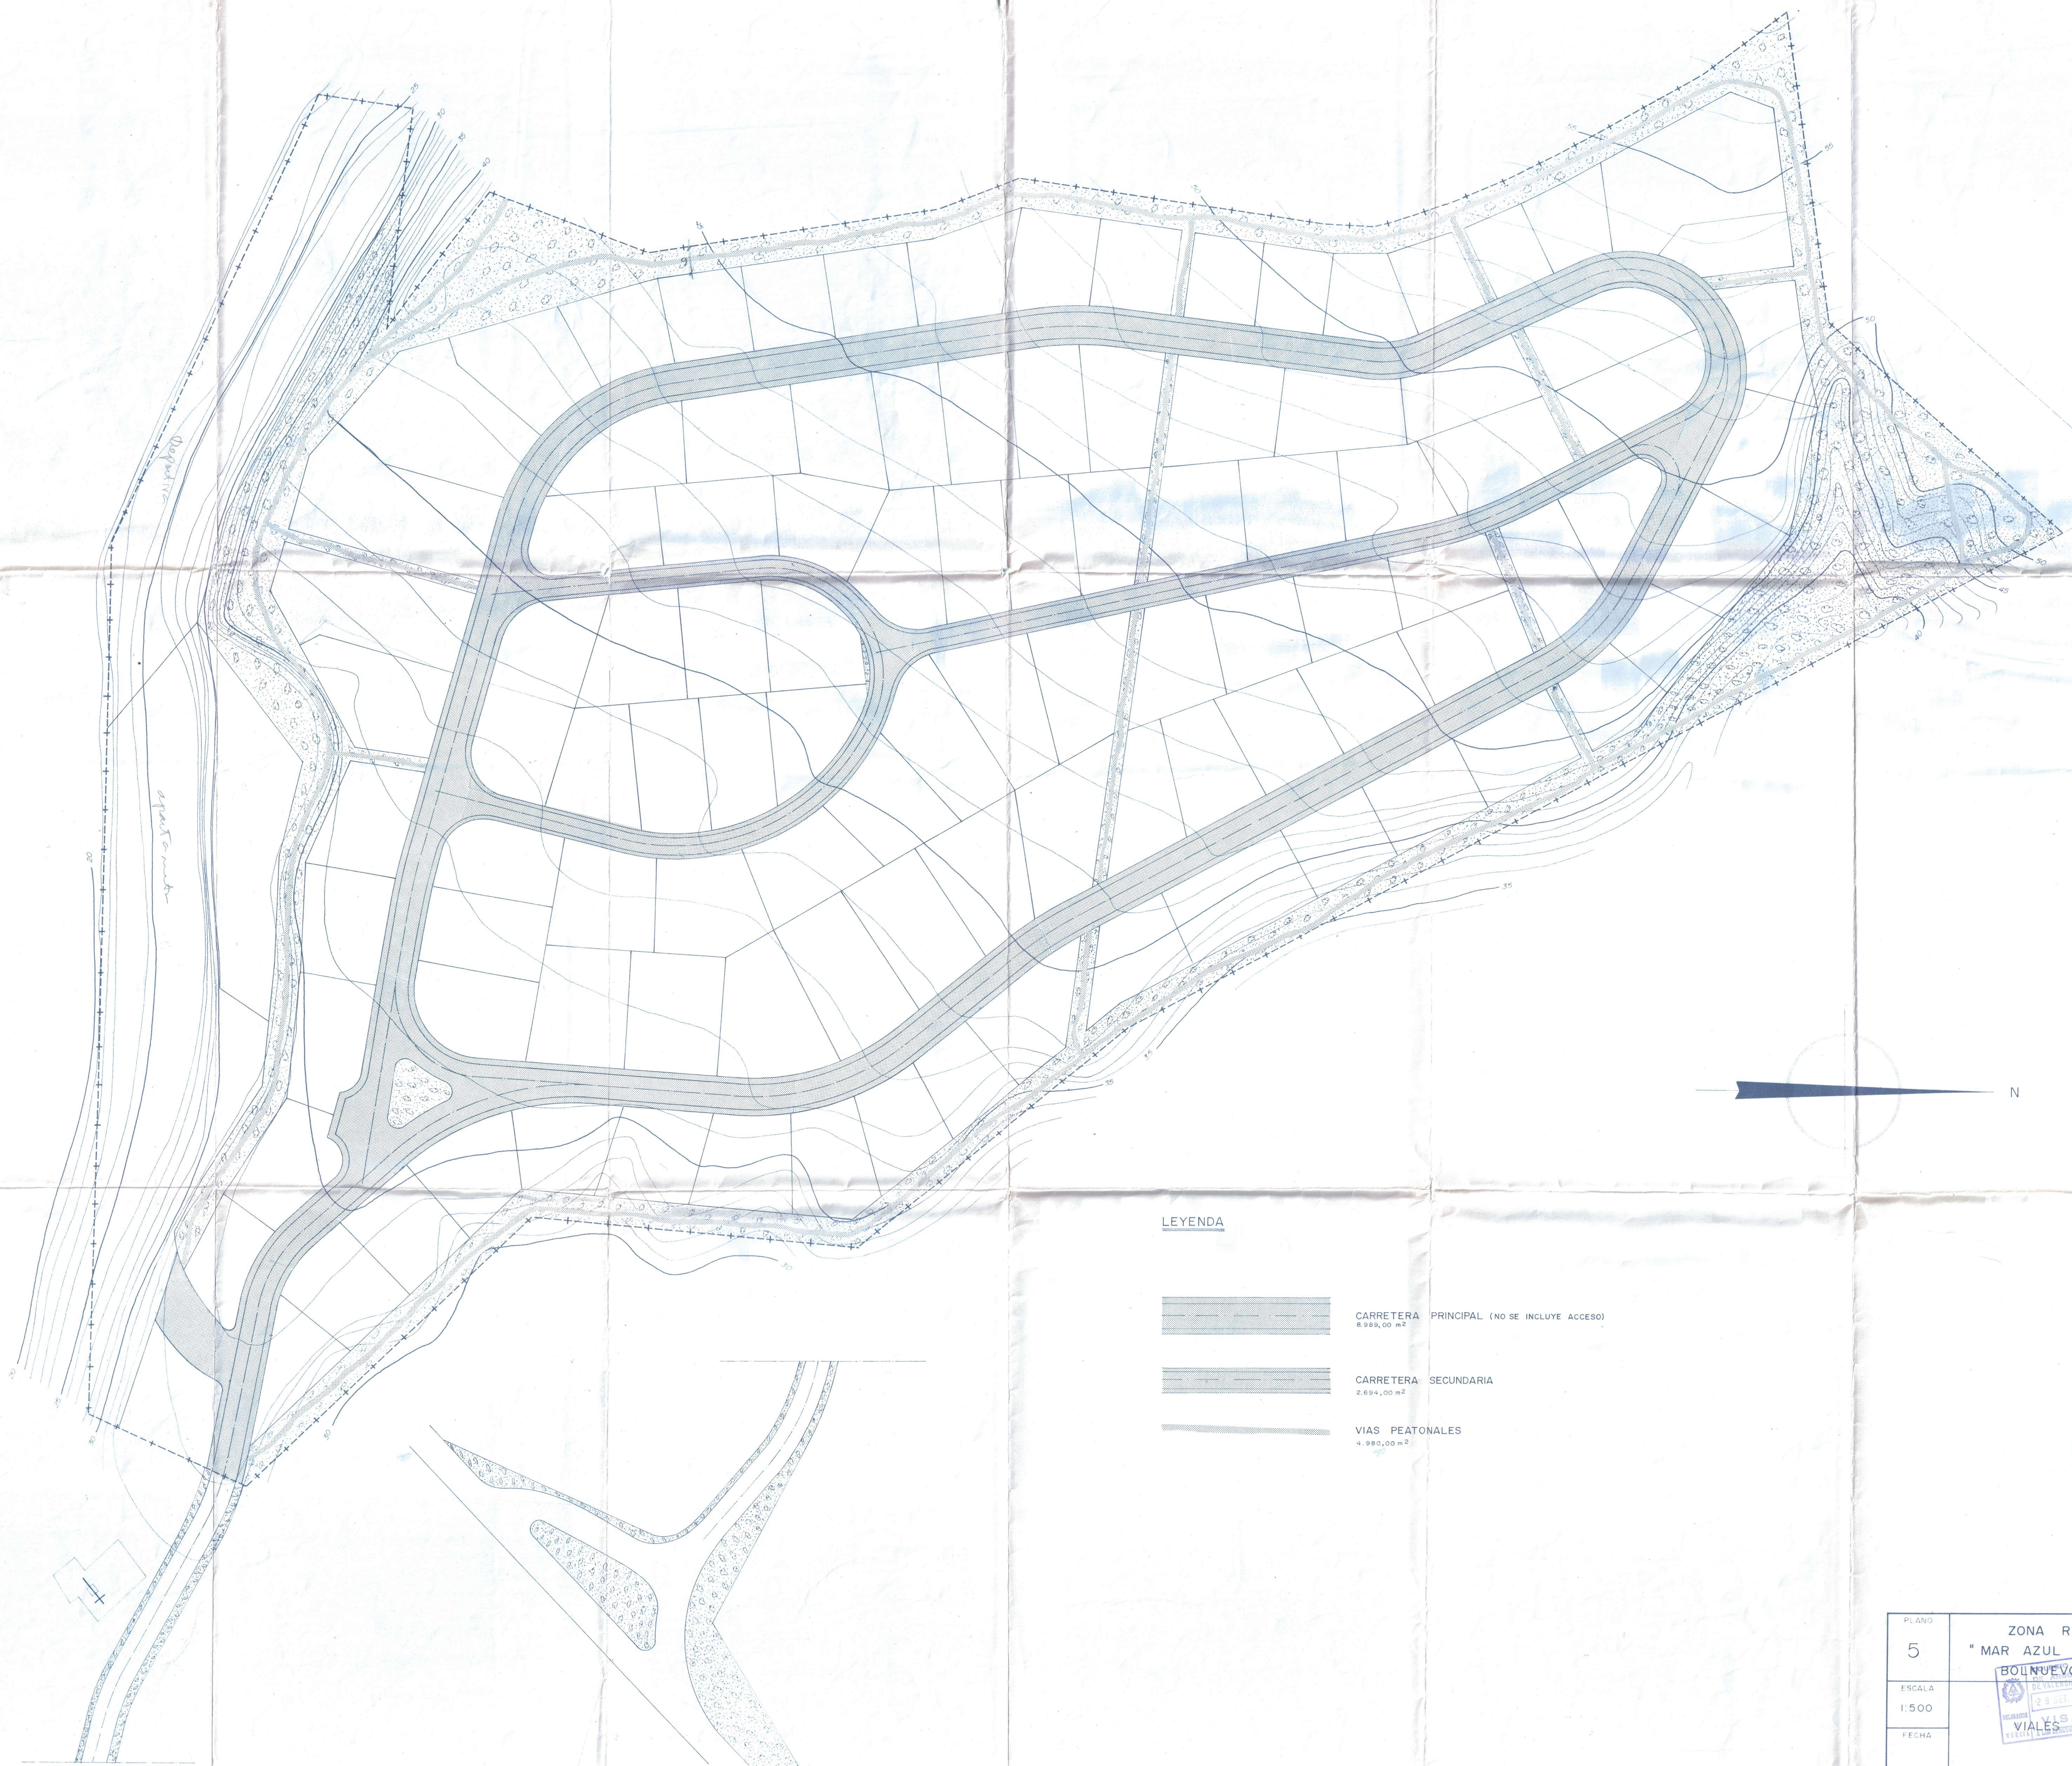

LEYENDA

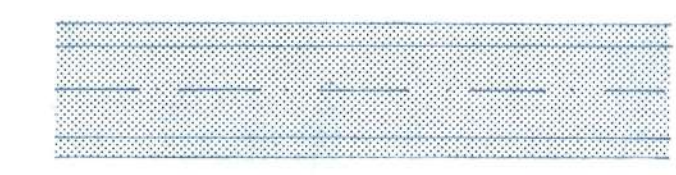


CARRETERA PRINCIPAL (NO SE INCLUYE ACCESO)
8.989,00 m²

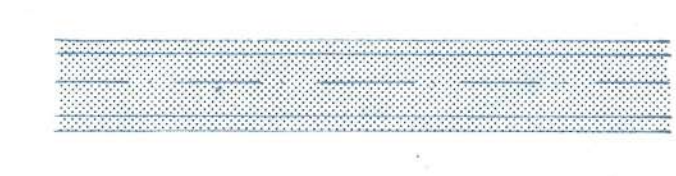


CARRETERA SECUNDARIA
2.694,00 m²



VÍAS PEATONALES
4.980,00 m²

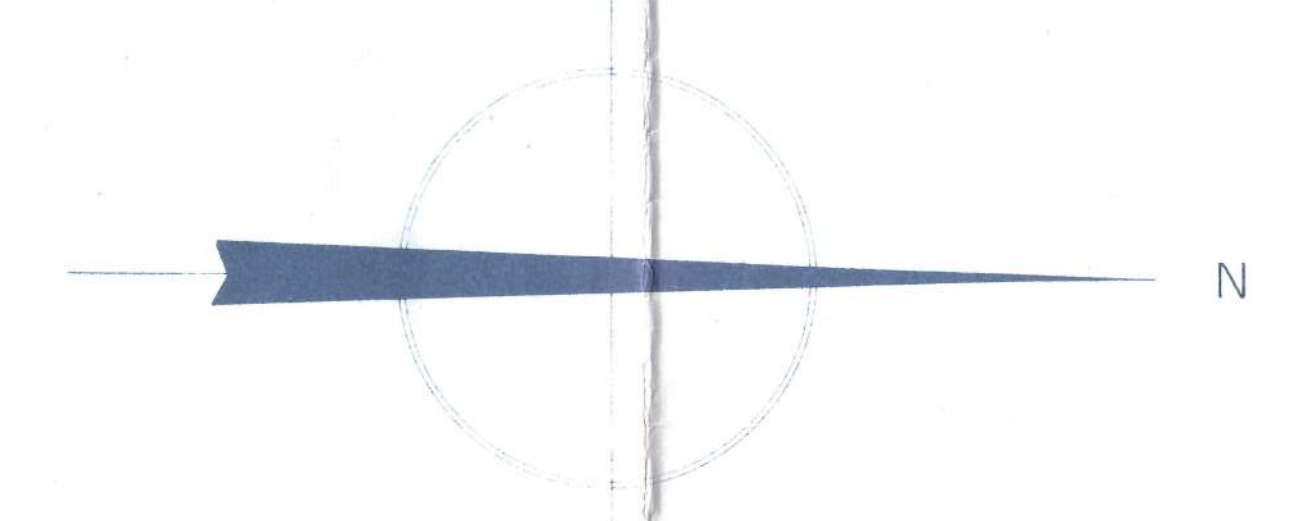

PLANO 5	ZONA RESIDENCIAL "MAR AZUL DE MAZARRON"	
ESCALA 1:500	BOJNUEVO (MURCIA)	
FECHA	VIALES	

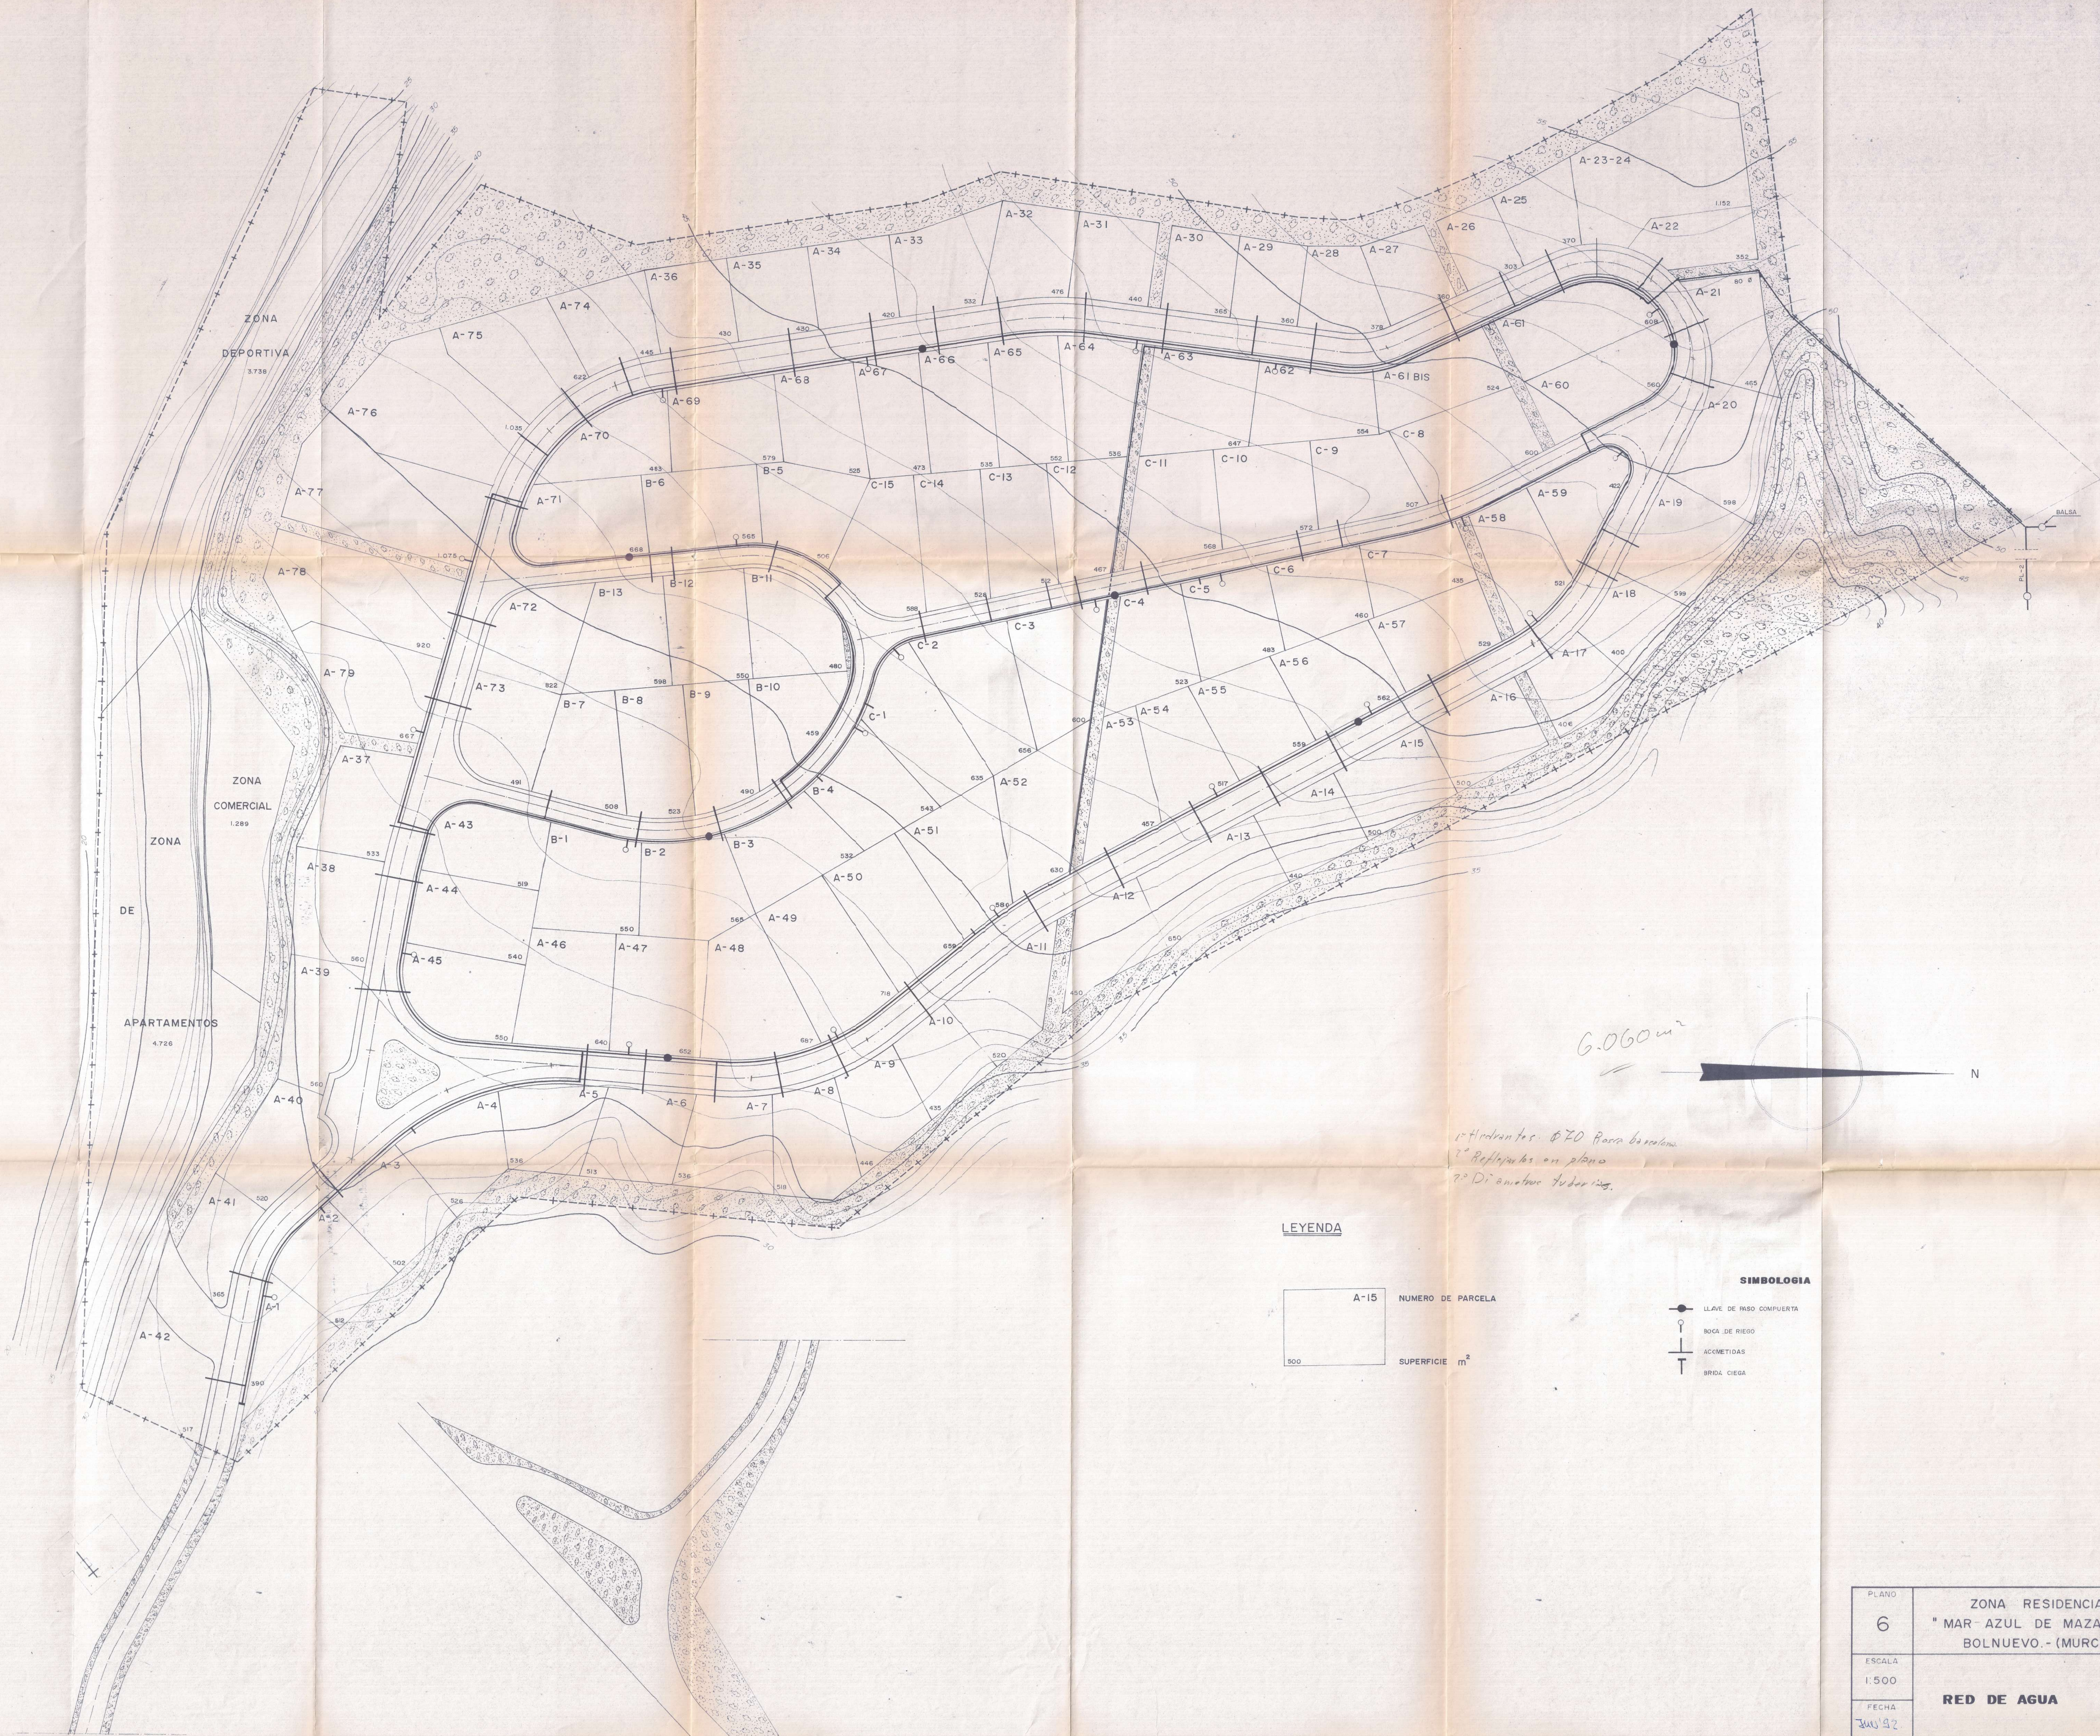


LEYENDA

A-15	NUMERO DE PARCELA
500	SUPERFICIE m ²

SIMBOLOGIA

●	LLAVE DE PASO COMPUERTA
○	BOCA DE RIEGO
+	ACOMETIDAS
T	BRIDA CIEGA

PLANO	6	ZONA RESIDENCIAL "MAR-AZUL DE MAZARRON" BOLNUEVO.- (MURCIA)
ESCALA	1:500	RED DE AGUA
FECHA	Jul 92	

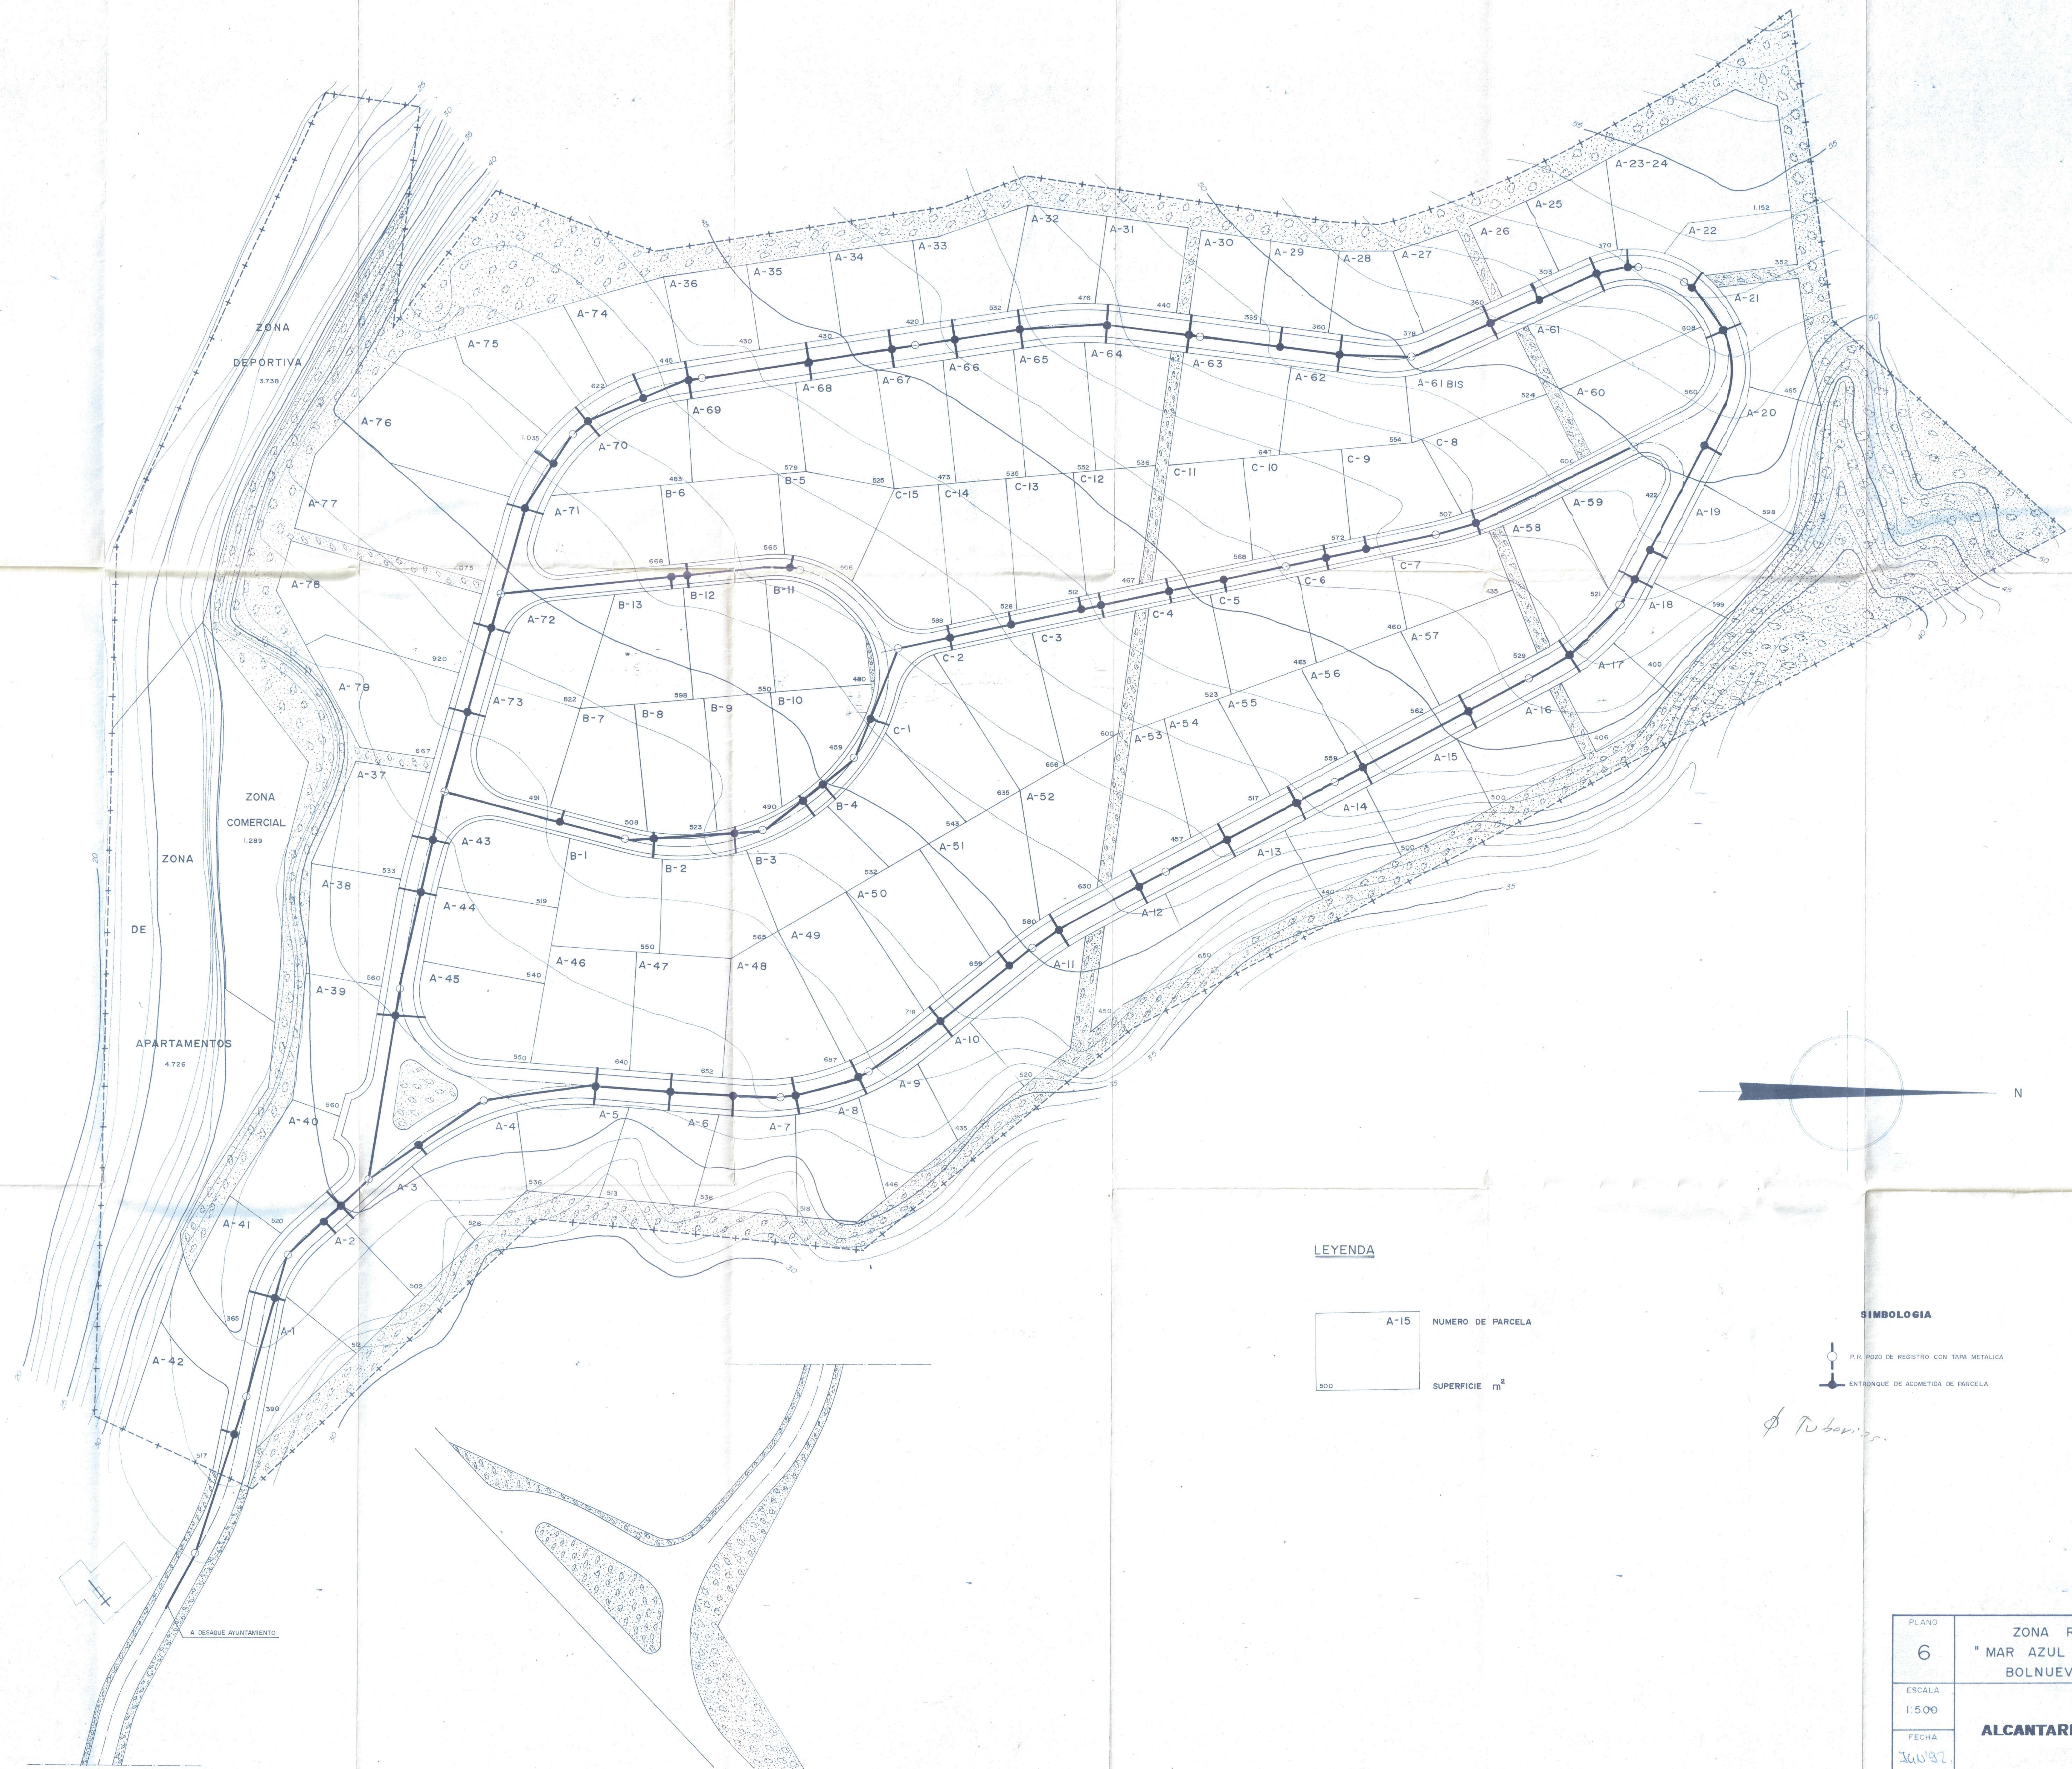

LEYENDA

A-15	NUMERO DE PARCELA
500	SUPERFICIE m ²

SIMBOLOGIA

- P.R. POZO DE REGISTRO CON TAPA METALICA
- ENTRONQUE DE ACOMETIDA DE PARCELA

φ tuberías

PLANO	6	ZONA RESIDENCIAL "MAR AZUL DE MAZARRON" BOLNUEVO.- (MURCIA)
ESCALA	1:500	ALCANTARILLADO
FECHA	Jul'92	LA INGENIERIA



CONEXION CON LA
RED GENERAL DE
SANEAMIENTO

LEYENDA

- CAMARA DE DESCARGA
- POZO DE REGISTRO



PLANO	ZONA RESIDENCIAL " MAR AZUL DE MAZARRON "		
7	COLEGIO OFICIAL DE INGENIEROS DE OBRAS DE BOLNUEVO (MURCIA)		
ESCALA		28 JUN 1978	
1:500		VISADO A LOS EFECTOS DE LA LEY	
FECHA	SANEAMIENTO		



LEYENDA

- LINEA DE ALTA
- LINEA DE BAJA Y ALUMBRADO DE CALLES
- TRANSFORMADOR



9	ZONA RESIDENCIAL "MAR AZUL DE MAZARRÓN" BOLNUEVO (MURCIA)
ESCALA 1:500	DISTRIBUCION ELÉCTRICA Y ALUMBRADO DE CALLES
FECHA	VISADO Aprobado por el Sr. [Nombre]