


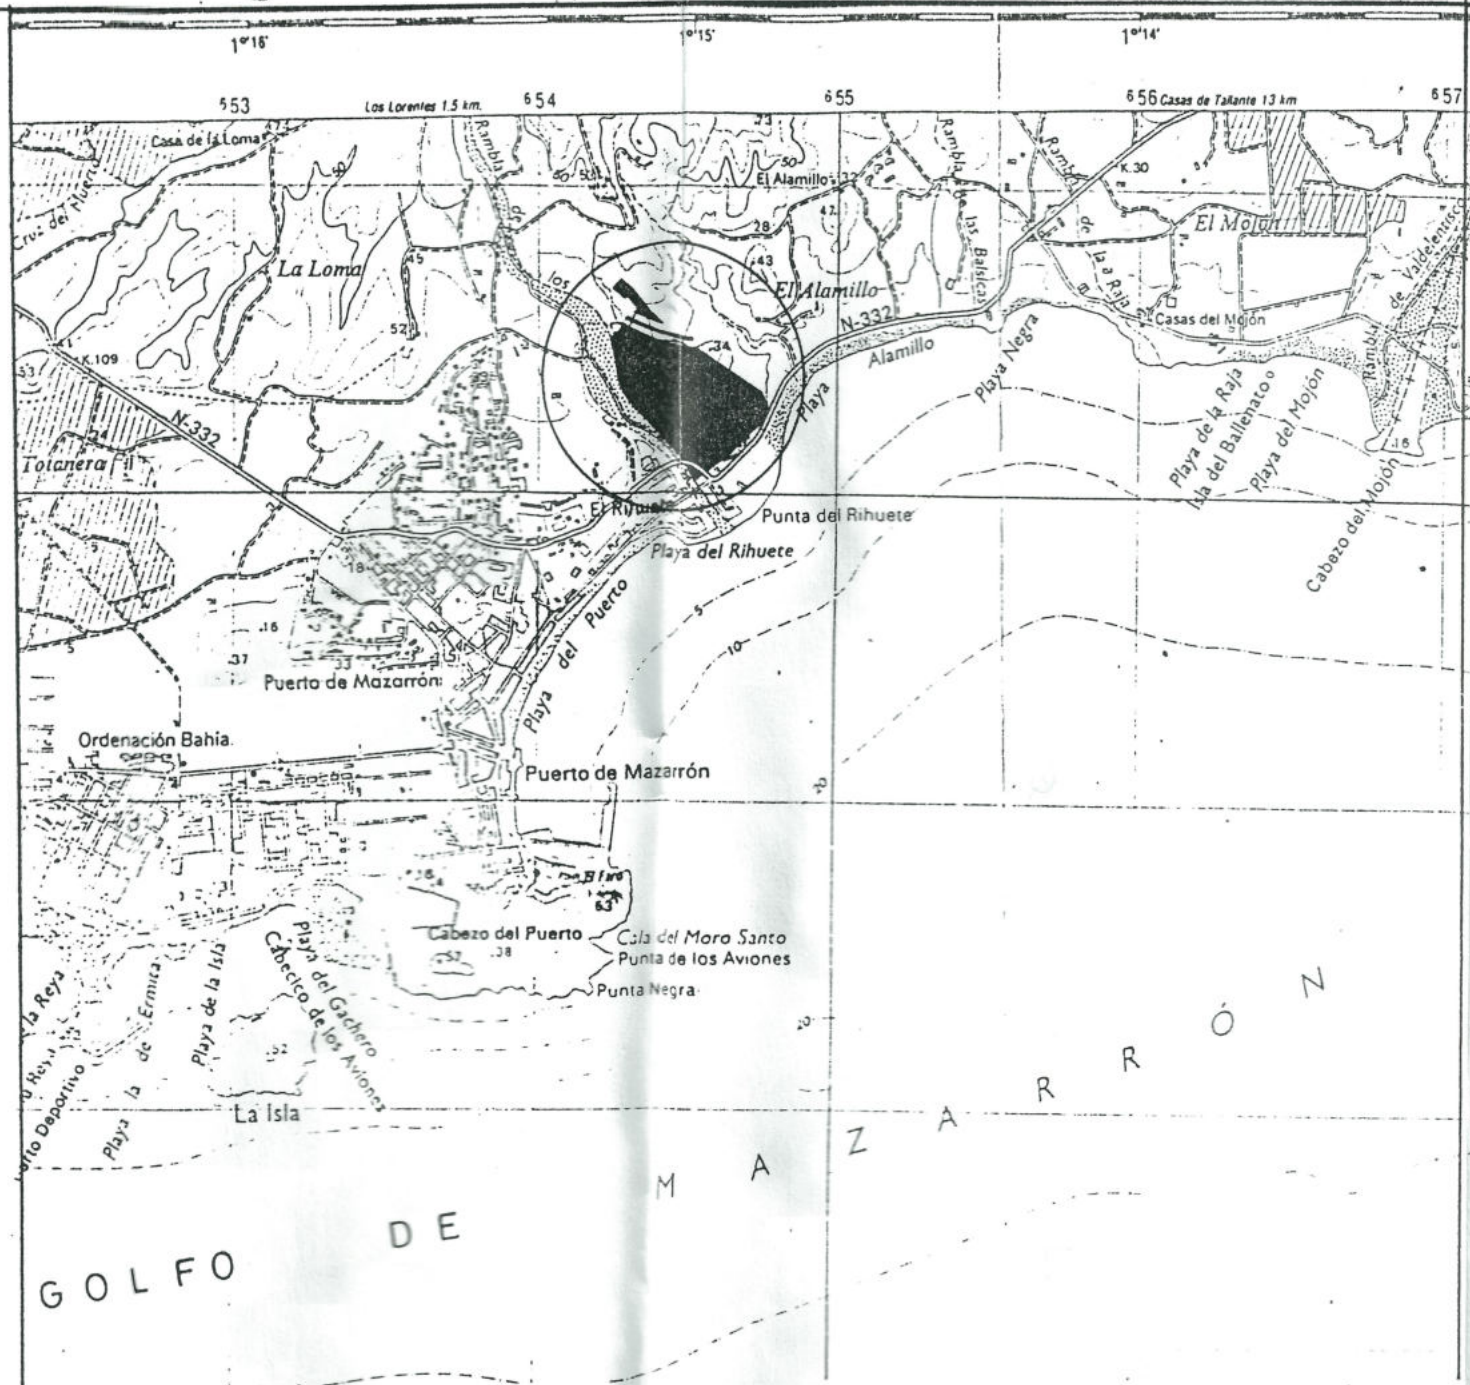

**COMUNIDAD AUTONOMA DE LA
REGION DE MURCIA**
**CONSEJERIA DE POLITICA
TERRITORIAL Y OBRAS PUBLICAS**

**DILIGENCIA: Aprobado definitiva-
mente por el Excmo. Sr. Consejero
con fecha 11-3-92**

DILIGENCIADO EN FECHA 10-9-98
El Secretario General, por Atribución,
SERVICIO JURIDICO - ADMINISTRATIVO

[Handwritten signature]

NOTA

El nuevo promotor que asume
la responsabilidad de la sub-
sanación de las deficiencias
puestas al Refundido de la
Modificación del Plan Parcial
"EL ALCOLAR", según Orden 955
de fecha 11.03.92, es la soc.
DURAN GRANADOS, S.A.

MURCIA, FEBRERO DE 1998
EL DR. ARQUITECTO

[Handwritten signature]

Fdo. DEMETRIO ORTUÑO YAÑEZ

TOMA CONOCIMIENTO
DE FECHA 8-9-98
POR *[Handwritten: Dto. Gen. Ordenación T.Y.U.]*



**Este Documento
se corresponde
con la Aprobación
Definitiva.
EL TECNICO,**

[Handwritten signature]

PROYECTO

**MODIFICACION DEL
PLAN PARCIAL
EL ALCOLAR
REFUNDIDO**

SITUACION

PUERTO DE MAZARRON - MURCIA

PROMUEVE

HNOŞ. CANOVAS MOLINA, S.A.

REDACTOR

JOSE GOMEZ SANCHEZ
INGENIERO DE CAMINOS *[Handwritten signature]*

ESCALA 1:25.000

FECHA

N

DESIGNACION

SITUACION

1



NOTA

El nuevo promotor que asume la responsabilidad de la subsanación de las deficiencias puestas al Refundido de la Modificación del Plan Parcial "EL ALCOLAR" según Orden 955 de fecha 11.03.92, es la soc. DURAN GRANADOS, S.A.

MURCIA, FEBRERO DE 1.998

EL DR. ARQUITECTO

Fdo. DEMETRIO ORTUÑO YAÑEZ

VOLAMAR.



COMUNIDAD AUTONOMA DE LA REGION DE MURCIA

CONSEJERIA DE POLITICA TERRITORIAL Y OBRAS PUBLICAS

DILIGENCIA: Aprobado definitivamente por el Excmo. Sr. Consejero con fecha 11-3-92

DILIGENCIADO EN FECHA 10-9-98
El Secretario General, por Atribución, SERVICIO JURIDICO - ADMINISTRATIVO

TOMA CONOCIMIENTO DE FECHA 8-9-98 POR Sr. Gálvez



Este Documento se corresponde con la Aprobación Definitiva, EL TECNICO, Gálvez



PTO. DE MAZARRON

S.U.N.P. A-05/01

S.U.P. S-03/10

S.U.N.P. A-05/01

P.E.R.I.

MAR MEDITERRANEO

PROYECTO

MODIFICACION DEL PLAN PARCIAL EL ALCOLAR REFUNDIDO

SITUACION

PUERTO DE MAZARRON - MURCIA

PROMUEVE

HNOS. CANOVAS MOLINA, S.A.

REDACTOR

JOSE GOMEZ SANCHEZ INGENIERO DE CAMINOS

ESCALA

1:5000

FECHA



N

DESIGNACION

SITUACION Y ORDENACION SEGUN P.GENERAL VIGENTE

2

- ZONA 1ª RESIDENCIAL DE ALTURA
- 2ª
- DUPLEX
- 3ª
- DE EDIFICACION ESCALONADA
- 4ª SOCIAL Y COMERCIAL
- 5ª DOCENTE
- 6ª VERDE PUBLICA
- 7ª DEPORTIVA
- 10ª VIVIENDA UNIFAMILIAR AISLADA

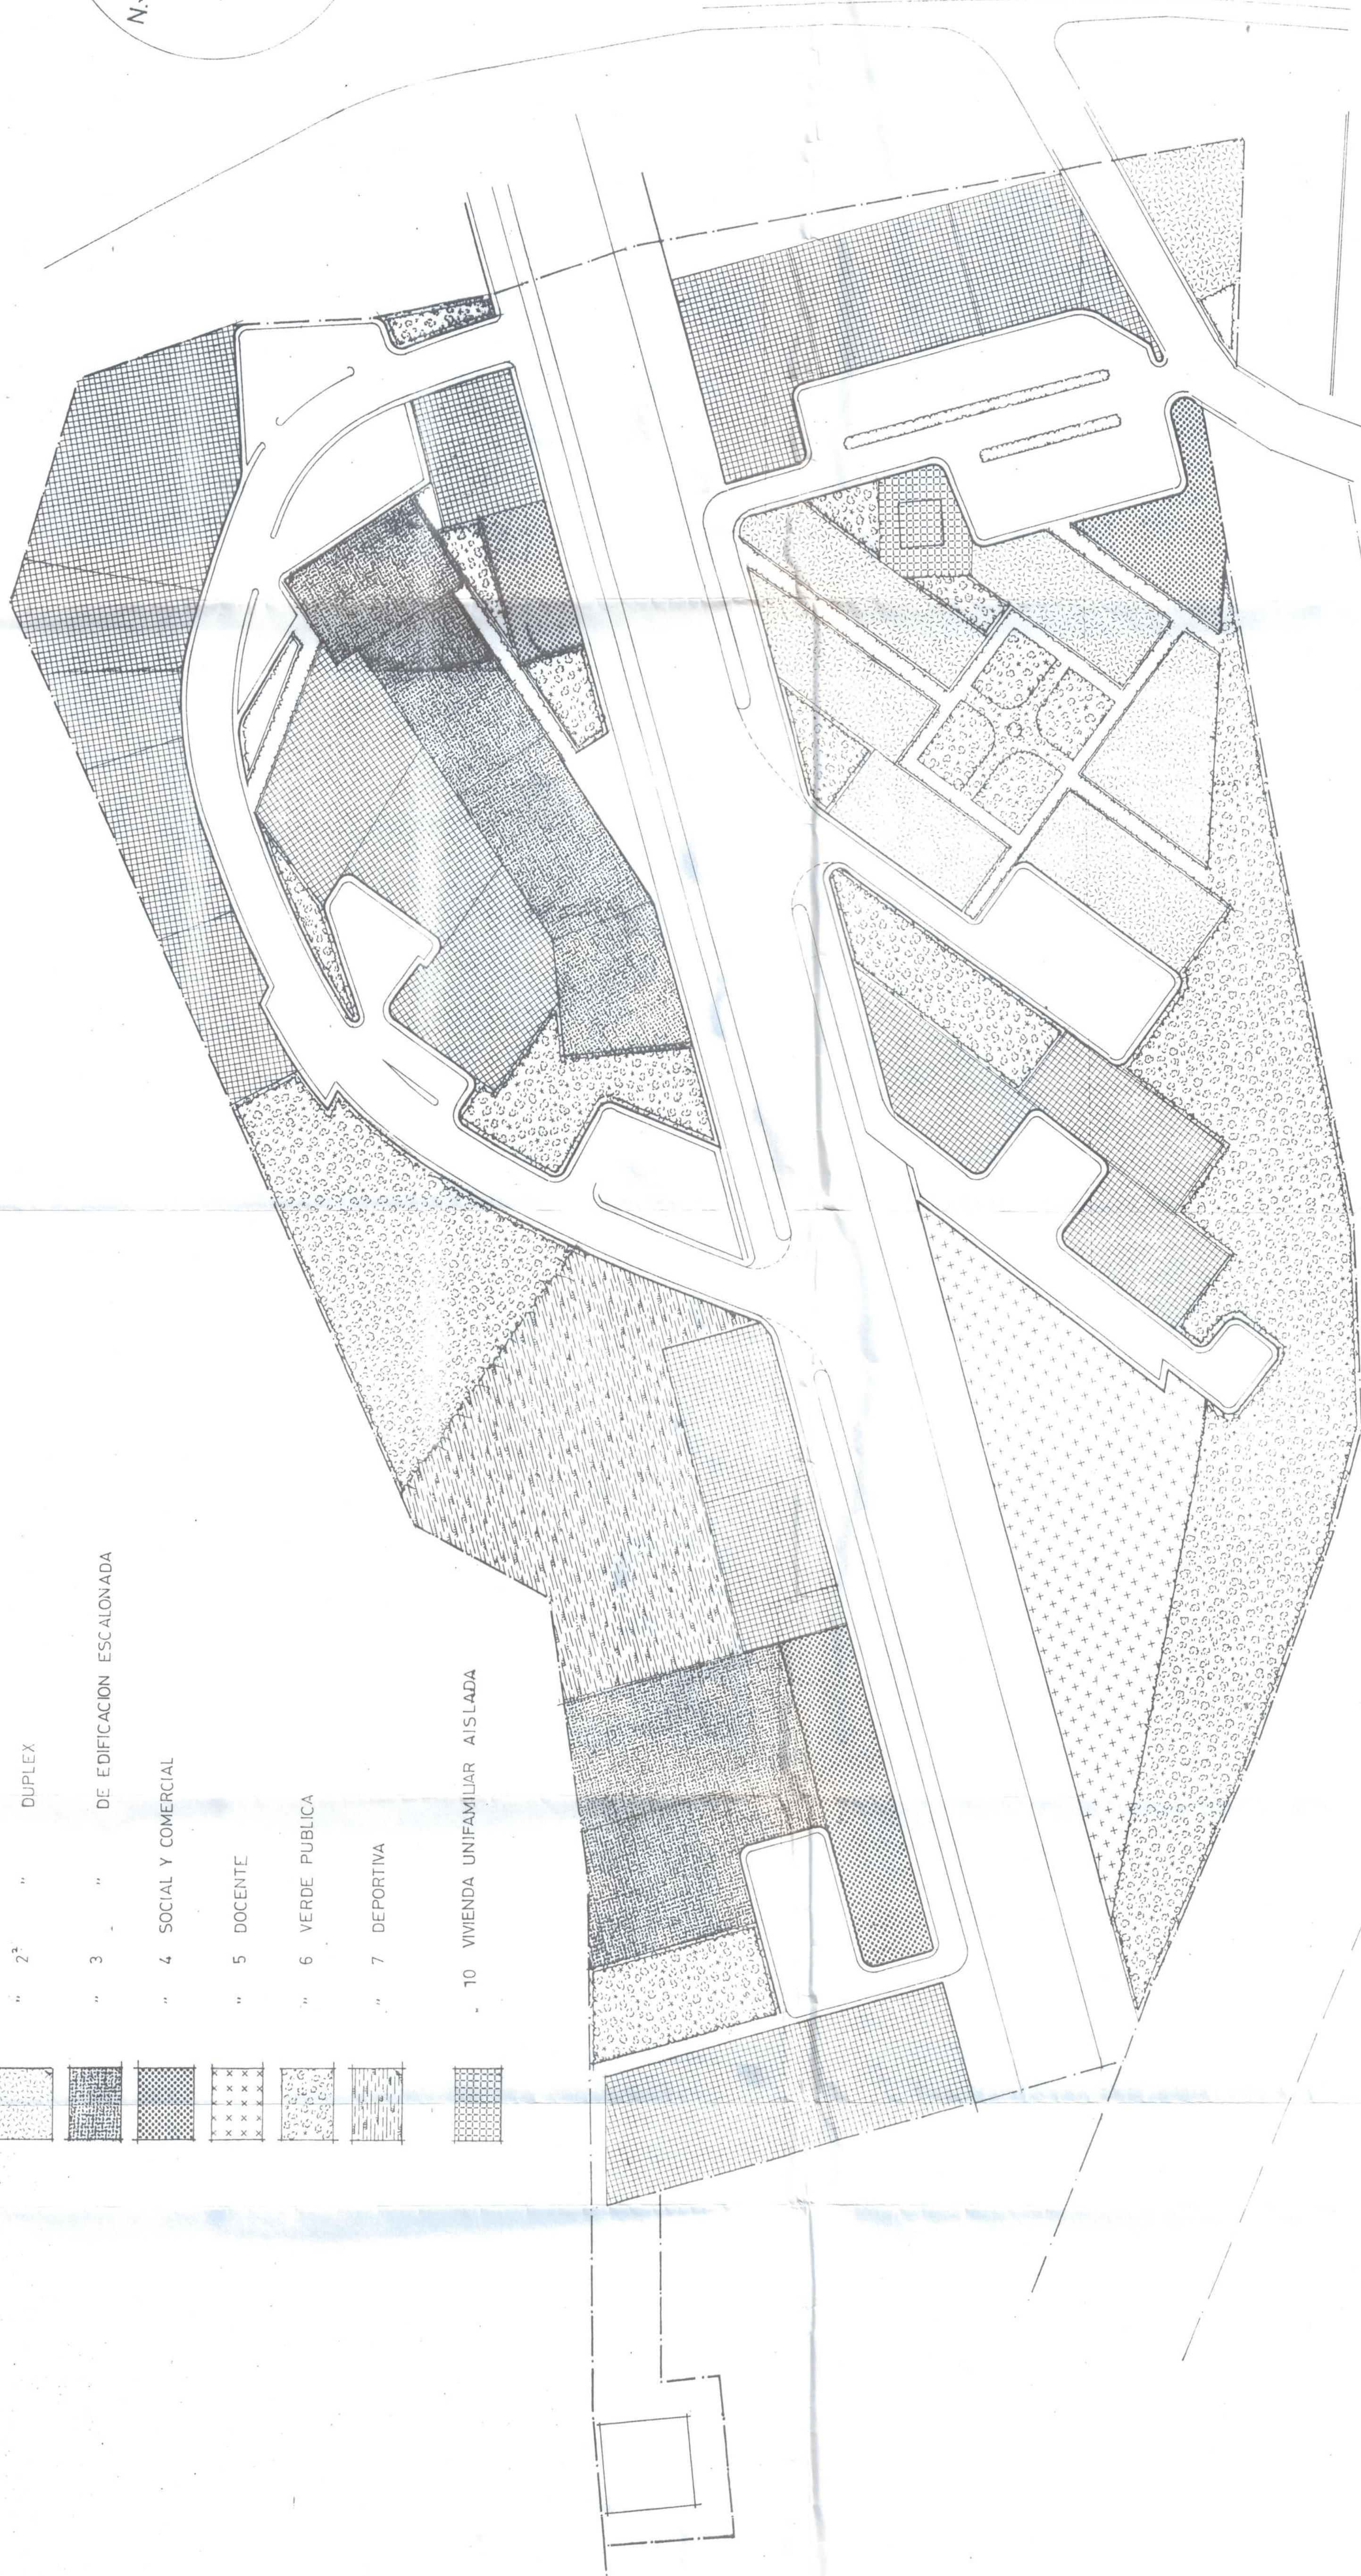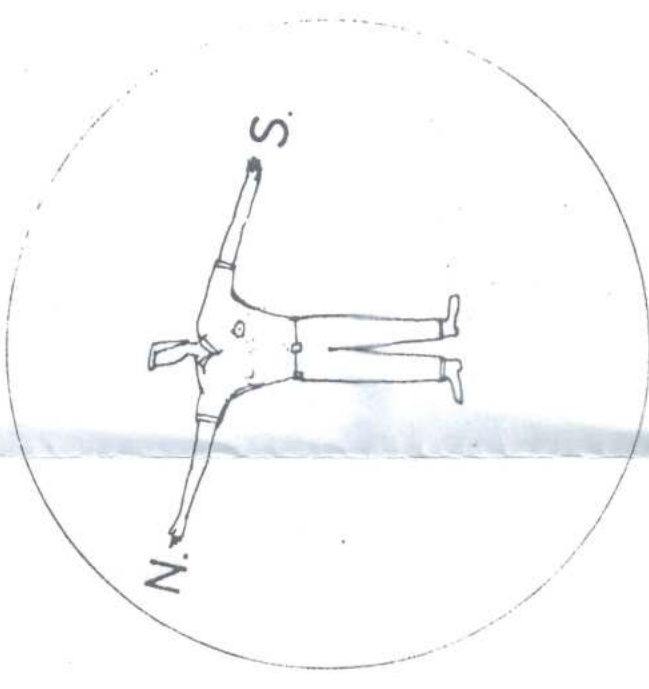

COMUNIDAD AUTONOMA DE LA REGION DE MURCIA
CONSEJERIA DE POLITICA TERRITORIAL Y OBRAS PUBLICAS
DILIGENCIA: Aprobado definitivamente por el Excmo. Sr. Consejero con fecha 11-3-92.
DILIGENCIADO EN FECHA 11-3-92 El Secretario General, por el Sr. Secretario General - ADMINISTRATIVO

NOTA

[Signature]


Fdo. DEMETRIO ORTUÑO YANEZ

PROYECTO	MODIFICACION DEL PLAN PARCIAL EL ALCOLAR REFUNDIDO
SITUACION	PUERTO DE MAZARRON - MURCIA
PROMUEVE	HNO.S CANOVAS MOLINA, S.A.
REDACTOR	JOSE GOMEZ SANCHEZ INGENIERO DE CAMINOS
ESCALA	1:1000
FECHA	N
DESIGNACION	ZONIFICACION SI PLAN PARCIAL APROBADO
	3



PROYECTO DE PLAN PARCIAL Y URB. EL ALCOLAR
LOCALIDAD PUERTO DE MAZARRON (MURCIA)
PROPIEDAD D. GERARDO CANOVAS MOLINA

P. DE ZONIFICACION	ESCALA	ARO DEMETRIO ORTUÑO YANEZ
EXPEDIENTE 8534	1:1000	
PLANO Nº 5	MURCIA	
		OCTUBRE DE 1977

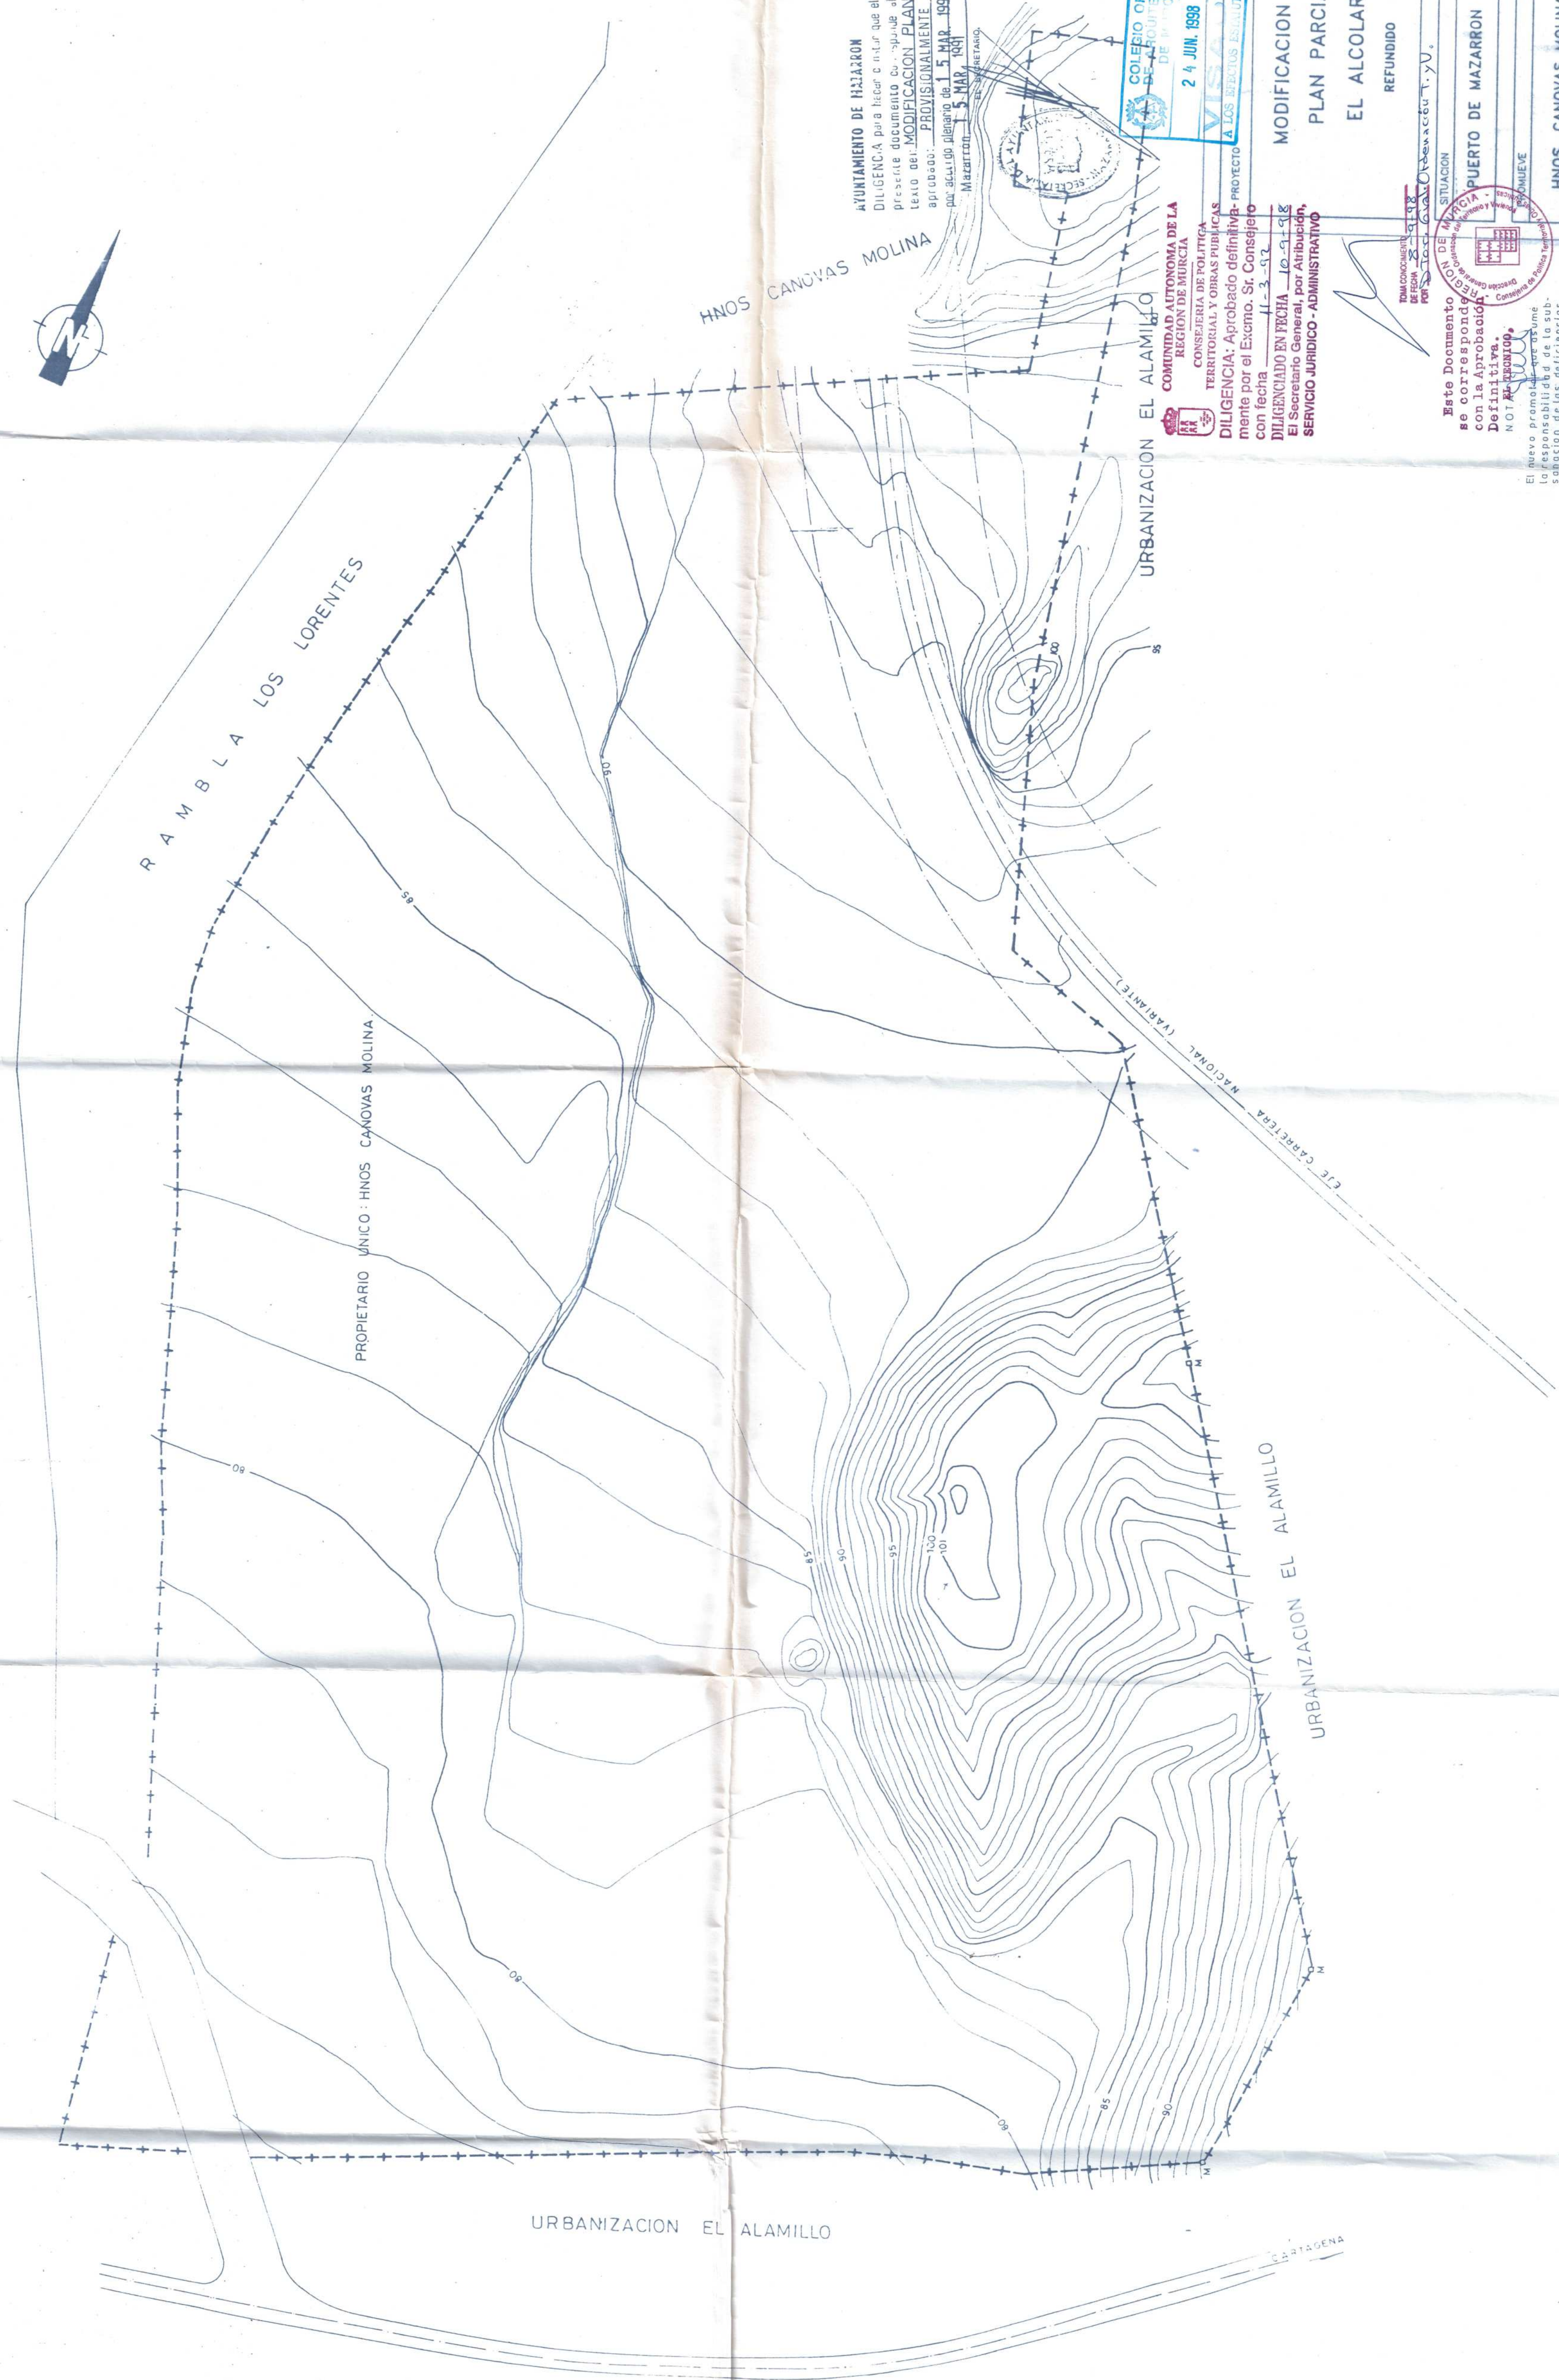

AYUNTAMIENTO DE MAZARRON
DILIGENCIA para hacer constar que el
presente documento es, según el
texto del **MODIFICACION PLAN PARCIAL**
aprobado: **PROVISIONALMENTE**
por el **SECRETARIO** de **15 MAR 1991**
Mazarrón, en su calidad de **SECRETARIO**

HNOS CANOVAS MOLINA

URBANIZACION EL ALAMILLO
COMUNIDAD AUTONOMA DE LA
REGION DE MURCIA
CONSEJERIA DE POLÍTICA
TERRITORIAL Y OBRAS PÚBLICAS
DILIGENCIA: Aprobado definitivamente por el Excmo. Sr. Consejero
con fecha 11-3-93
DILIGENCIADO EN FECHA 10-3-93
El Secretario General, por Atribución,
SERVICIO JURIDICO - ADMINISTRATIVO

COLEGIO OFICIAL
DE INGENIEROS
DE MURCIA
24 JUN 1993
VISA
A LOS EFECTOS DE REGISTRO

MODIFICACION DEL
PLAN PARCIAL
EL ALCOLAR
REFUNDIDO

Este Documento
se corresponde
con el Proyecto
Definitivo
NOTA: 10-3-93

El nuevo promotor, que asume
la responsabilidad de la sub-
vención, es el Sr. D. Juan
pues en el Refundido de las
Modificaciones del Plan Parcial
"EL ALCOLAR", según Orden 955
de fecha 11-03-92, es la soc.
DURAN GRANADOS, S.A.

MURCIA FEBRERO DE 1998
EL DR. *[Firma]*

REDACCION
INGENIERO DE CAMINOS
JOSE GOMEZ SANCHEZ
FOLIO 4

ESCALA 1:1000
FECHA 14
DESIGNACION
TOPOGRAFICO Y CATASTRAL

SITUACION
PUERTO DE MAZARRON - MURCIA
FOLIO 4

HNOS. CANOVAS MOLINA, S.A.

Don Gerardo Cánovas Molina.
 Termino de Mazarrón, disputaciones del Puerto y de
 Balsicas, en el
ArcoLAR.

Planta y Perfiles transversales de la Rambla
 Molina, a instancia de:
 citada, lindero con fincas de los Sres. Molina Gómez y Cánovas

Parecer Notarial 30 de Septiembre de 1938.



El Notario




COMUNIDAD AUTÓNOMA DE LA
 REGIÓN DE MURCIA
 GOBIERNO REGIONAL
 DEPARTAMENTO DE OBRAS PÚBLICAS
 DILIGENCIA: Aprobación definitiva
 por el Sr. Consejero


 El Dr. Arquitecto

MODIFICACIÓN DEL PLAN PARCIAL EL ALCOLAR REFUNDIDO	
SITUACIÓN	PUERTO DE MAZARRÓN - MURCIA
PROMUEVE	H.NOS. CANOVAS MOLINA, S.A.
REDACTOR	JOSE GOMEZ SANCHEZ
ESCALA	1:1000
FECHA	11-3-38
DESIGNACIÓN	DESLINDE CON RAMBLA DE EL ALCOLAR
5	

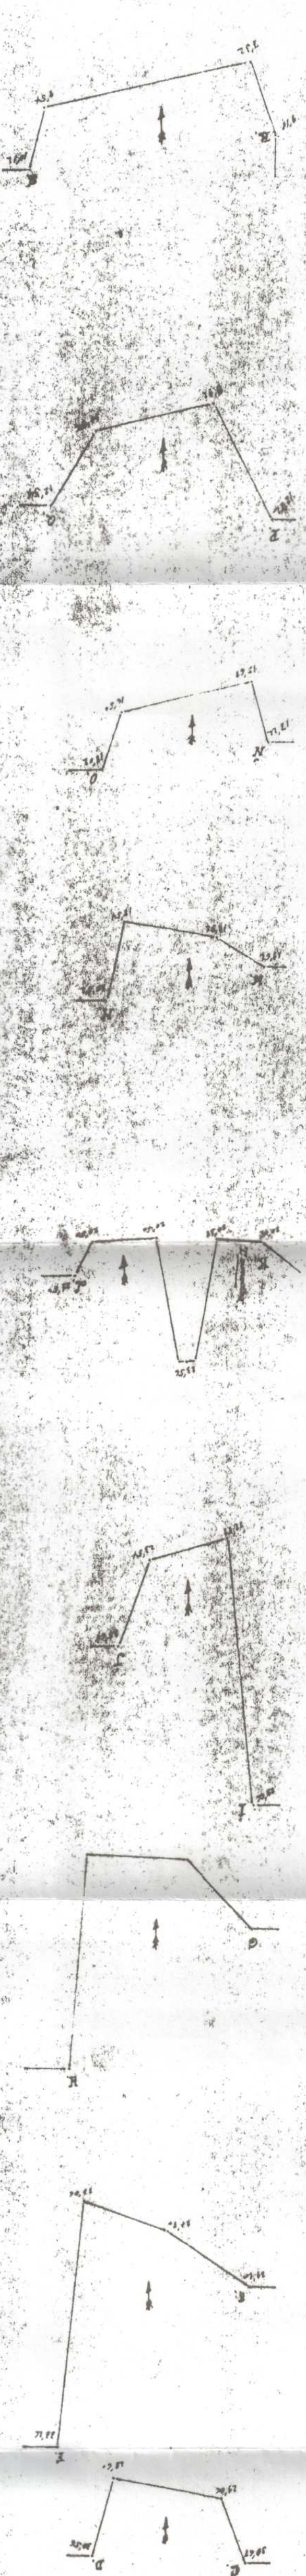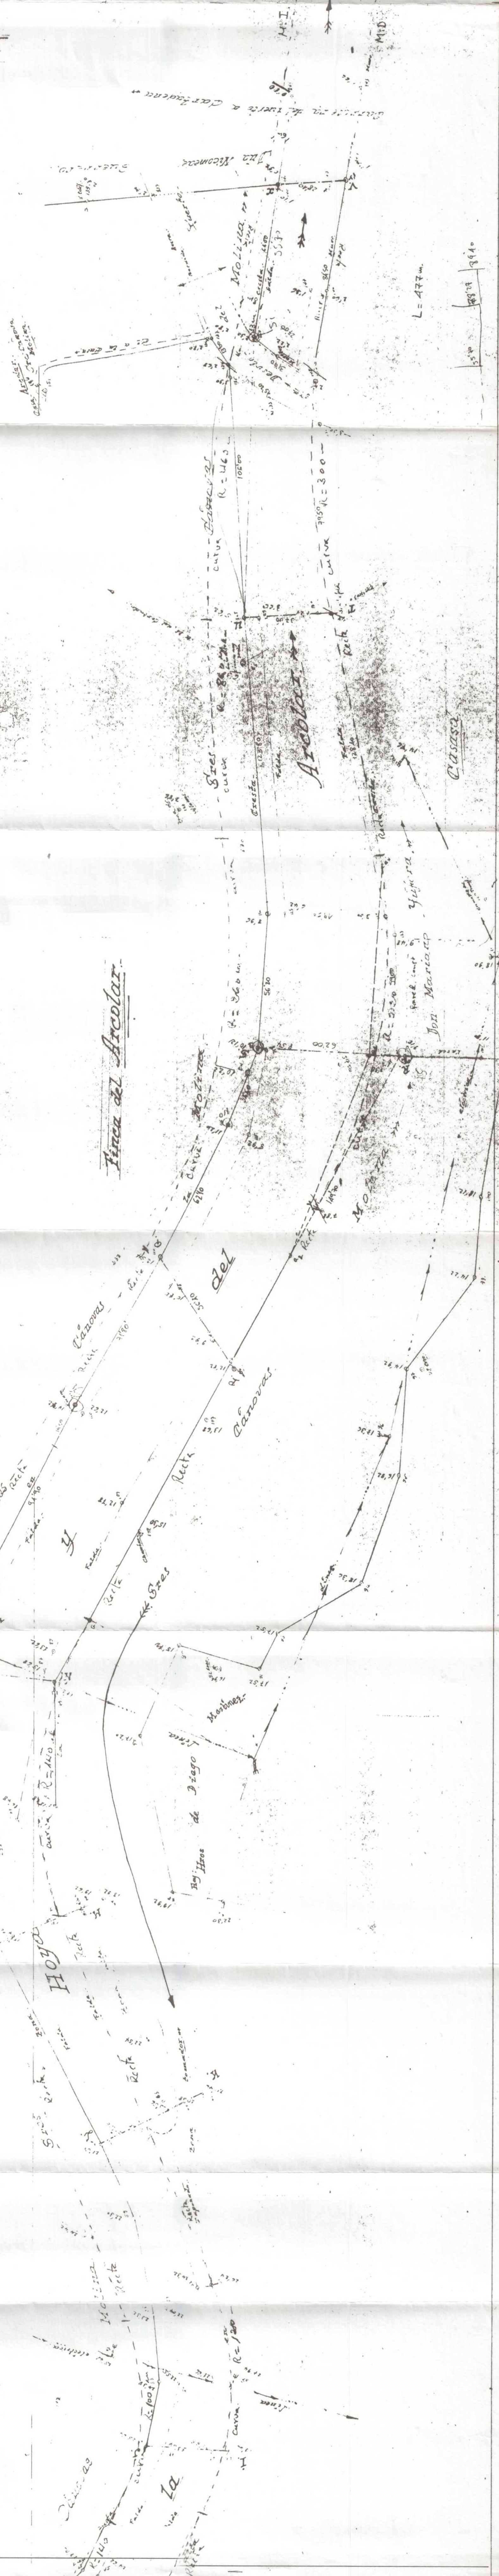

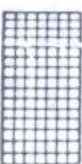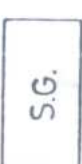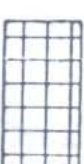	SUPERFICIE	m ²
 RESIDENCIAL PLURIFAMILIAR.	5.321	378
 RESIDENCIAL UNIFAMILIAR AGRUPOADA.	53.389	3796
 SOCIAL.	2000	142
 COMERCIAL	1.700	121
 PARQUE DEPORTIVO.	4.321	307
 DOCENTE EGB.	5000	356
 DOCENTE PREESCOLAR.	1500	107
 VERDE PUBLICO..	21.033	14'95
 AREA JUEGOS, RECREO NIÑOS.	2000	1'42
 VERDE DE PROTECCION.	4.291	305
 SISTEMAS GENERALES (VARIANTE).	8048	572
 VIALES ACERAS Y APARCAMIENTOS.	28508	2034
 SERVICIOS DE INFRAESTRUCTURA.	1073	0'76
 INFLUENCIA ARQUEOLOGICA Y VERDE PUBLICO.	2.380	1'69
TOTAL	140.684	100


NOTA

El nuevo promotor que asume la responsabilidad de la subsanación de las deficiencias puestos al Refundido de la Modificación del Plan Parcial "EL ALCORAL" según Orden 955 de fecha 11.03.92, es la soc. DURAN GRANADOS, S.A.

MIRCIÀ FEBRERO DE 1998

EL DR. ARQUITECTO

Fdo. DEMETRIO ORTUÑO YAÑEZ

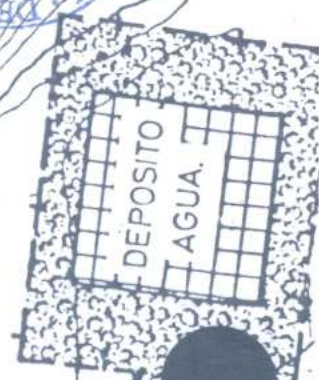

COMUNIDAD AUTONOMA DE LA REGION DE MURCIA
CONSEJERIA DE POLITICA TERRITORIAL Y OBRAS PUBLICAS
DILIGENCIA: Aprobado definitivamente por el Excmo. Sr. Consejero con fecha
DILIGENCIADO EN FECHA 10-9-92
El Secretario General, por Atribucion
SERVICIO JURIDICO.- ADMINISTRATIVO

MODIFICACION DEL

PLAN PARCIAL

ALCOLAR
REFUNDIDO

SITUACION	PUERTO DE MAZARRON - MURCIA

ROMUEVE

HNOS. CANOVAS MOLINA, S.A.

EDACTOR

JOSE GOMEZ SANCHEZ
INGENIERO DE CAMINOS


ESCALA	DESIGNACION
--------	-------------

ZONIFICACION S\MODIFICACION PLAN PARCIAL

 $\angle$



1a. ETAPA UNICA

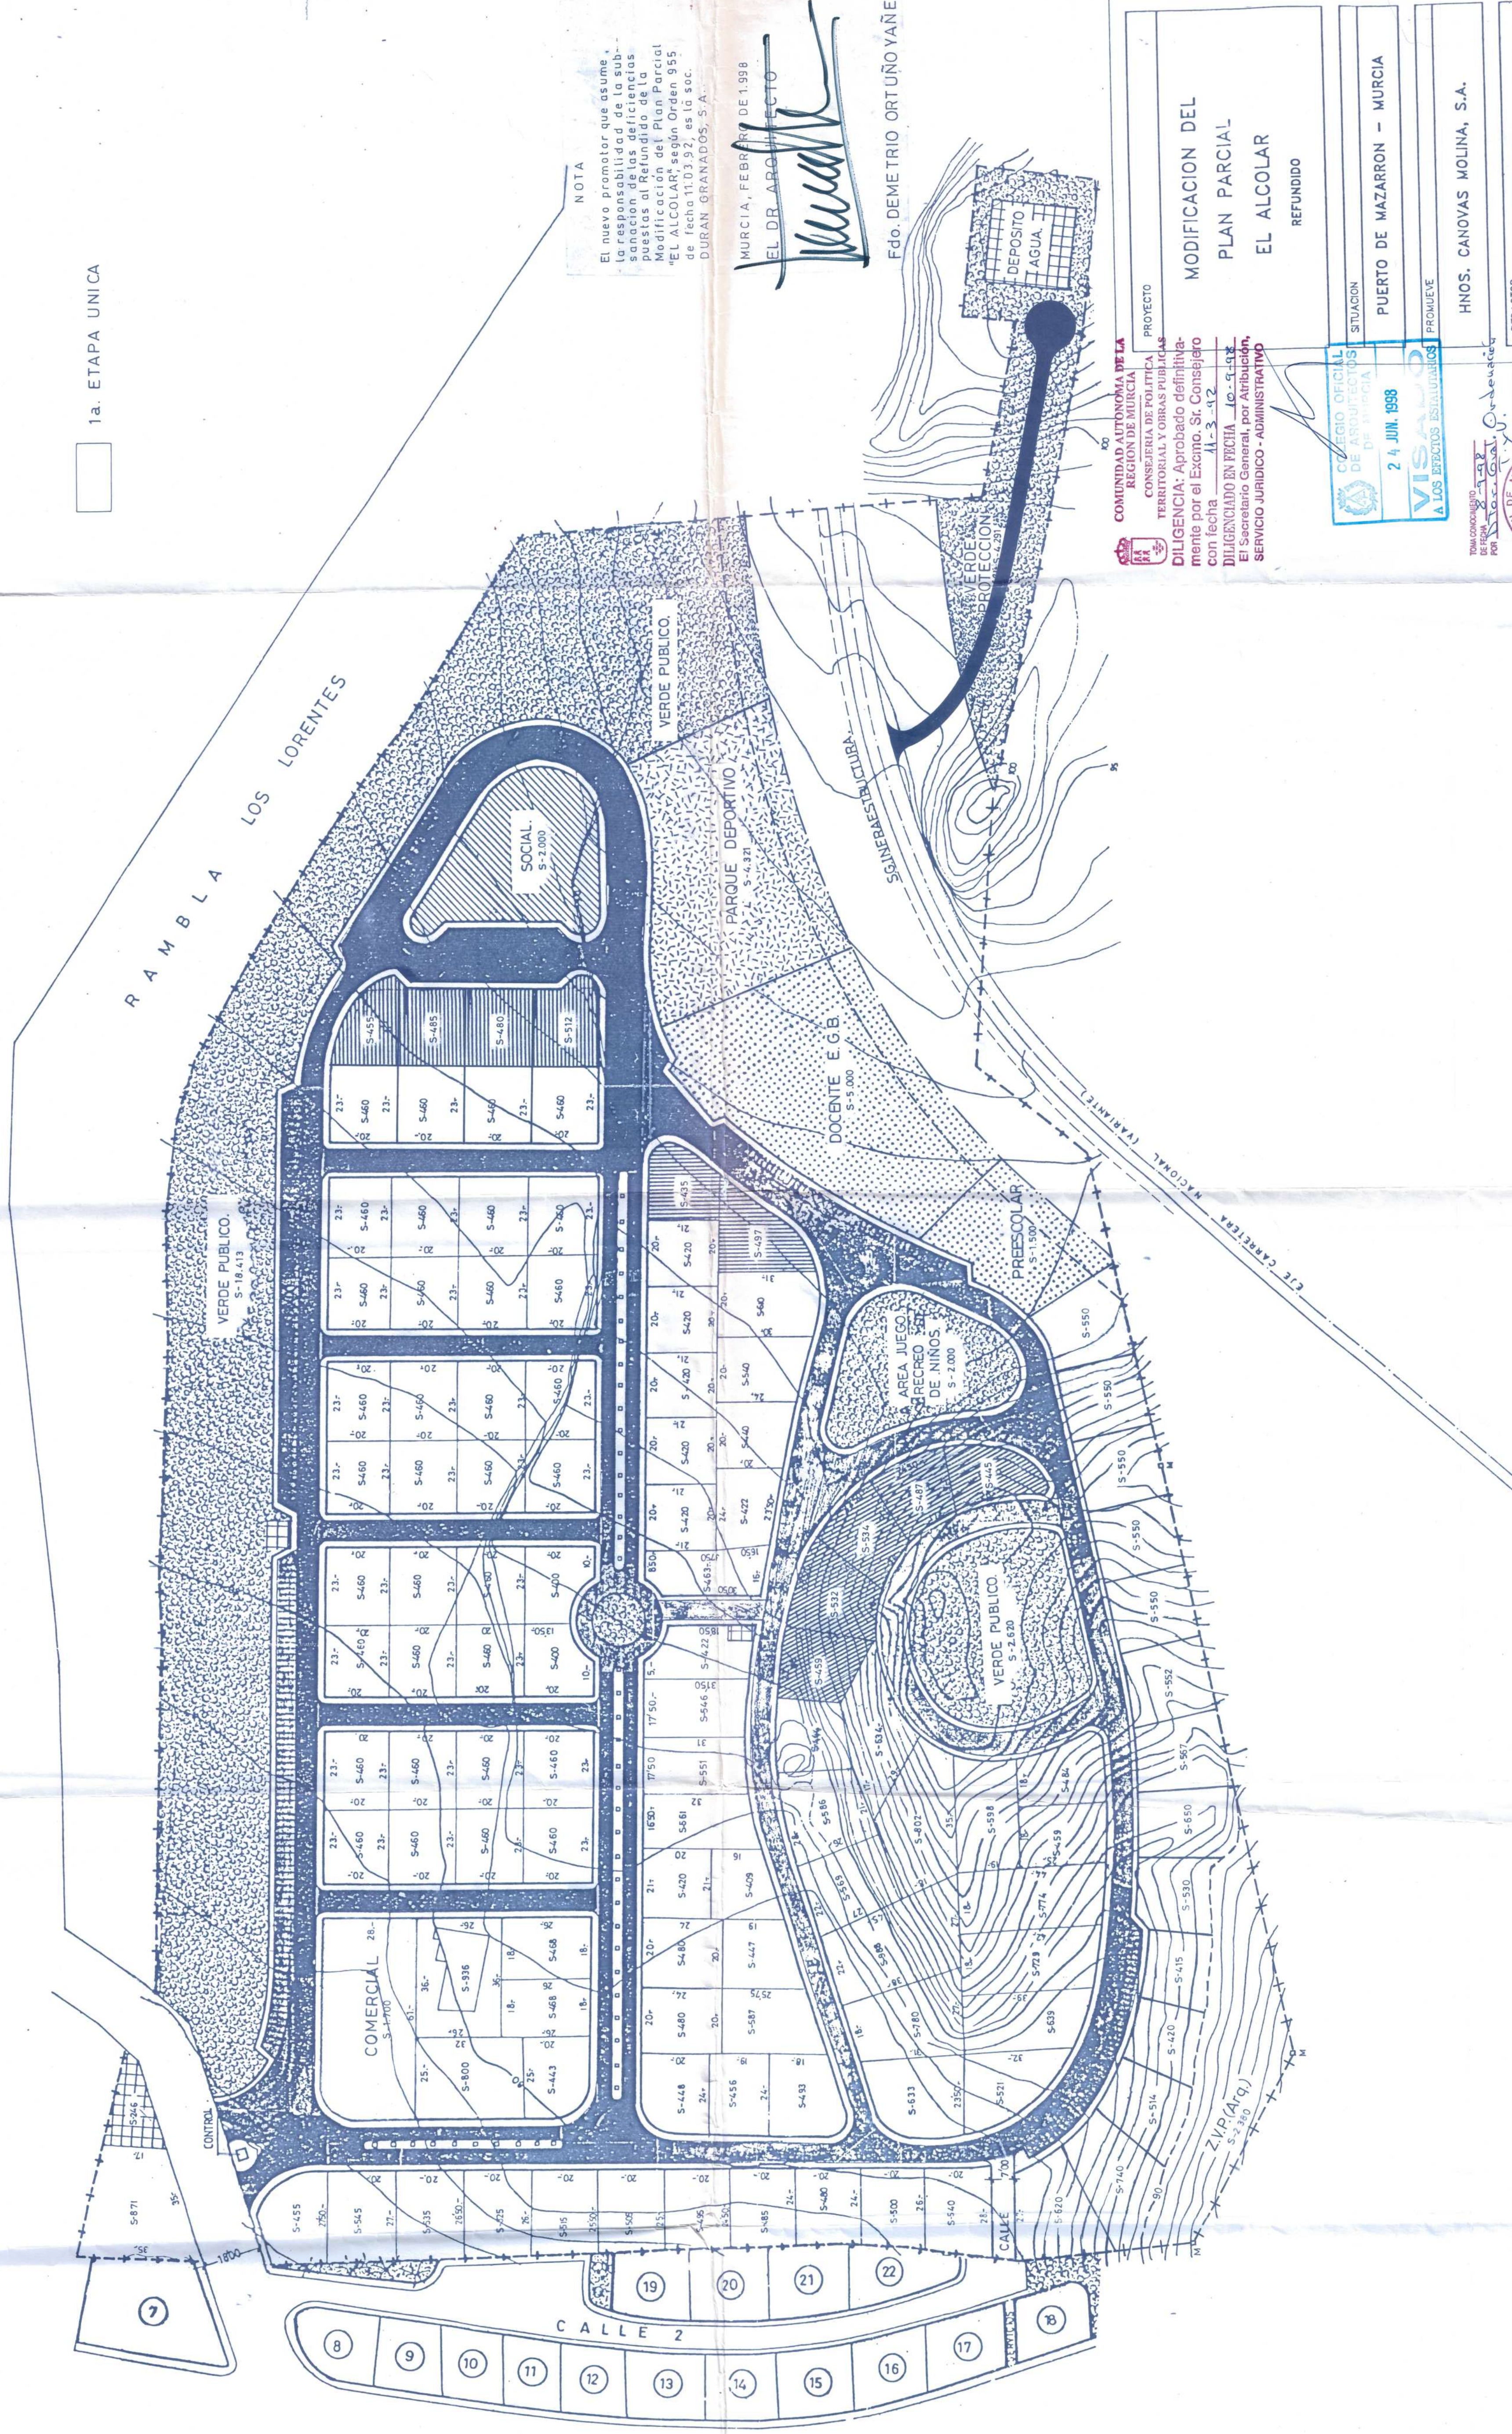

NOTA

El nuevo promotor que asume la responsabilidad de la sub-sanación de las deficiencias puestas al Refundido de la Modificación del Plan Parcial "EL ALCOLAR", según Orden 955 de fecha 11.03.92, es la soc. DURAN GRANADOS, S.A.

MURCIA, FEBRERO DE 1998

[Signature]

Fdo. DEMETRIO ORTUÑO YANEZ

COMUNIDAD AUTONOMA DE LA REGION DE MURCIA
CONSEJERIA DE POLITICA TERRITORIAL Y OBRAS PUBLICAS
DILIGENCIA: Aprobado definitivamente por el Excmo. Sr. Consejero con fecha 11-3-98
DILIGENCIADO EN FECHA 10-9-98
El Secretario General, por Atribución,
SERVICIO JURIDICO - ADMINISTRATIVO

MODIFICACION DEL PLAN PARCIAL
EL ALCOLAR
REFUNDIDO


24 JUN. 1998

SITUACION
PUERTO DE MAZARRON - MURCIA
PROMUEVE
HNOS. CANOVAS MOLINA, S.A.

REDACTOR
JOSE GOMEZ SANCHEZ
INGENIERO DE CAMINOS
Definitiva
Escala 1:1000
Fecha

DESIGNACION
PLAN DE ETAPAS Y PARCELARIO
8



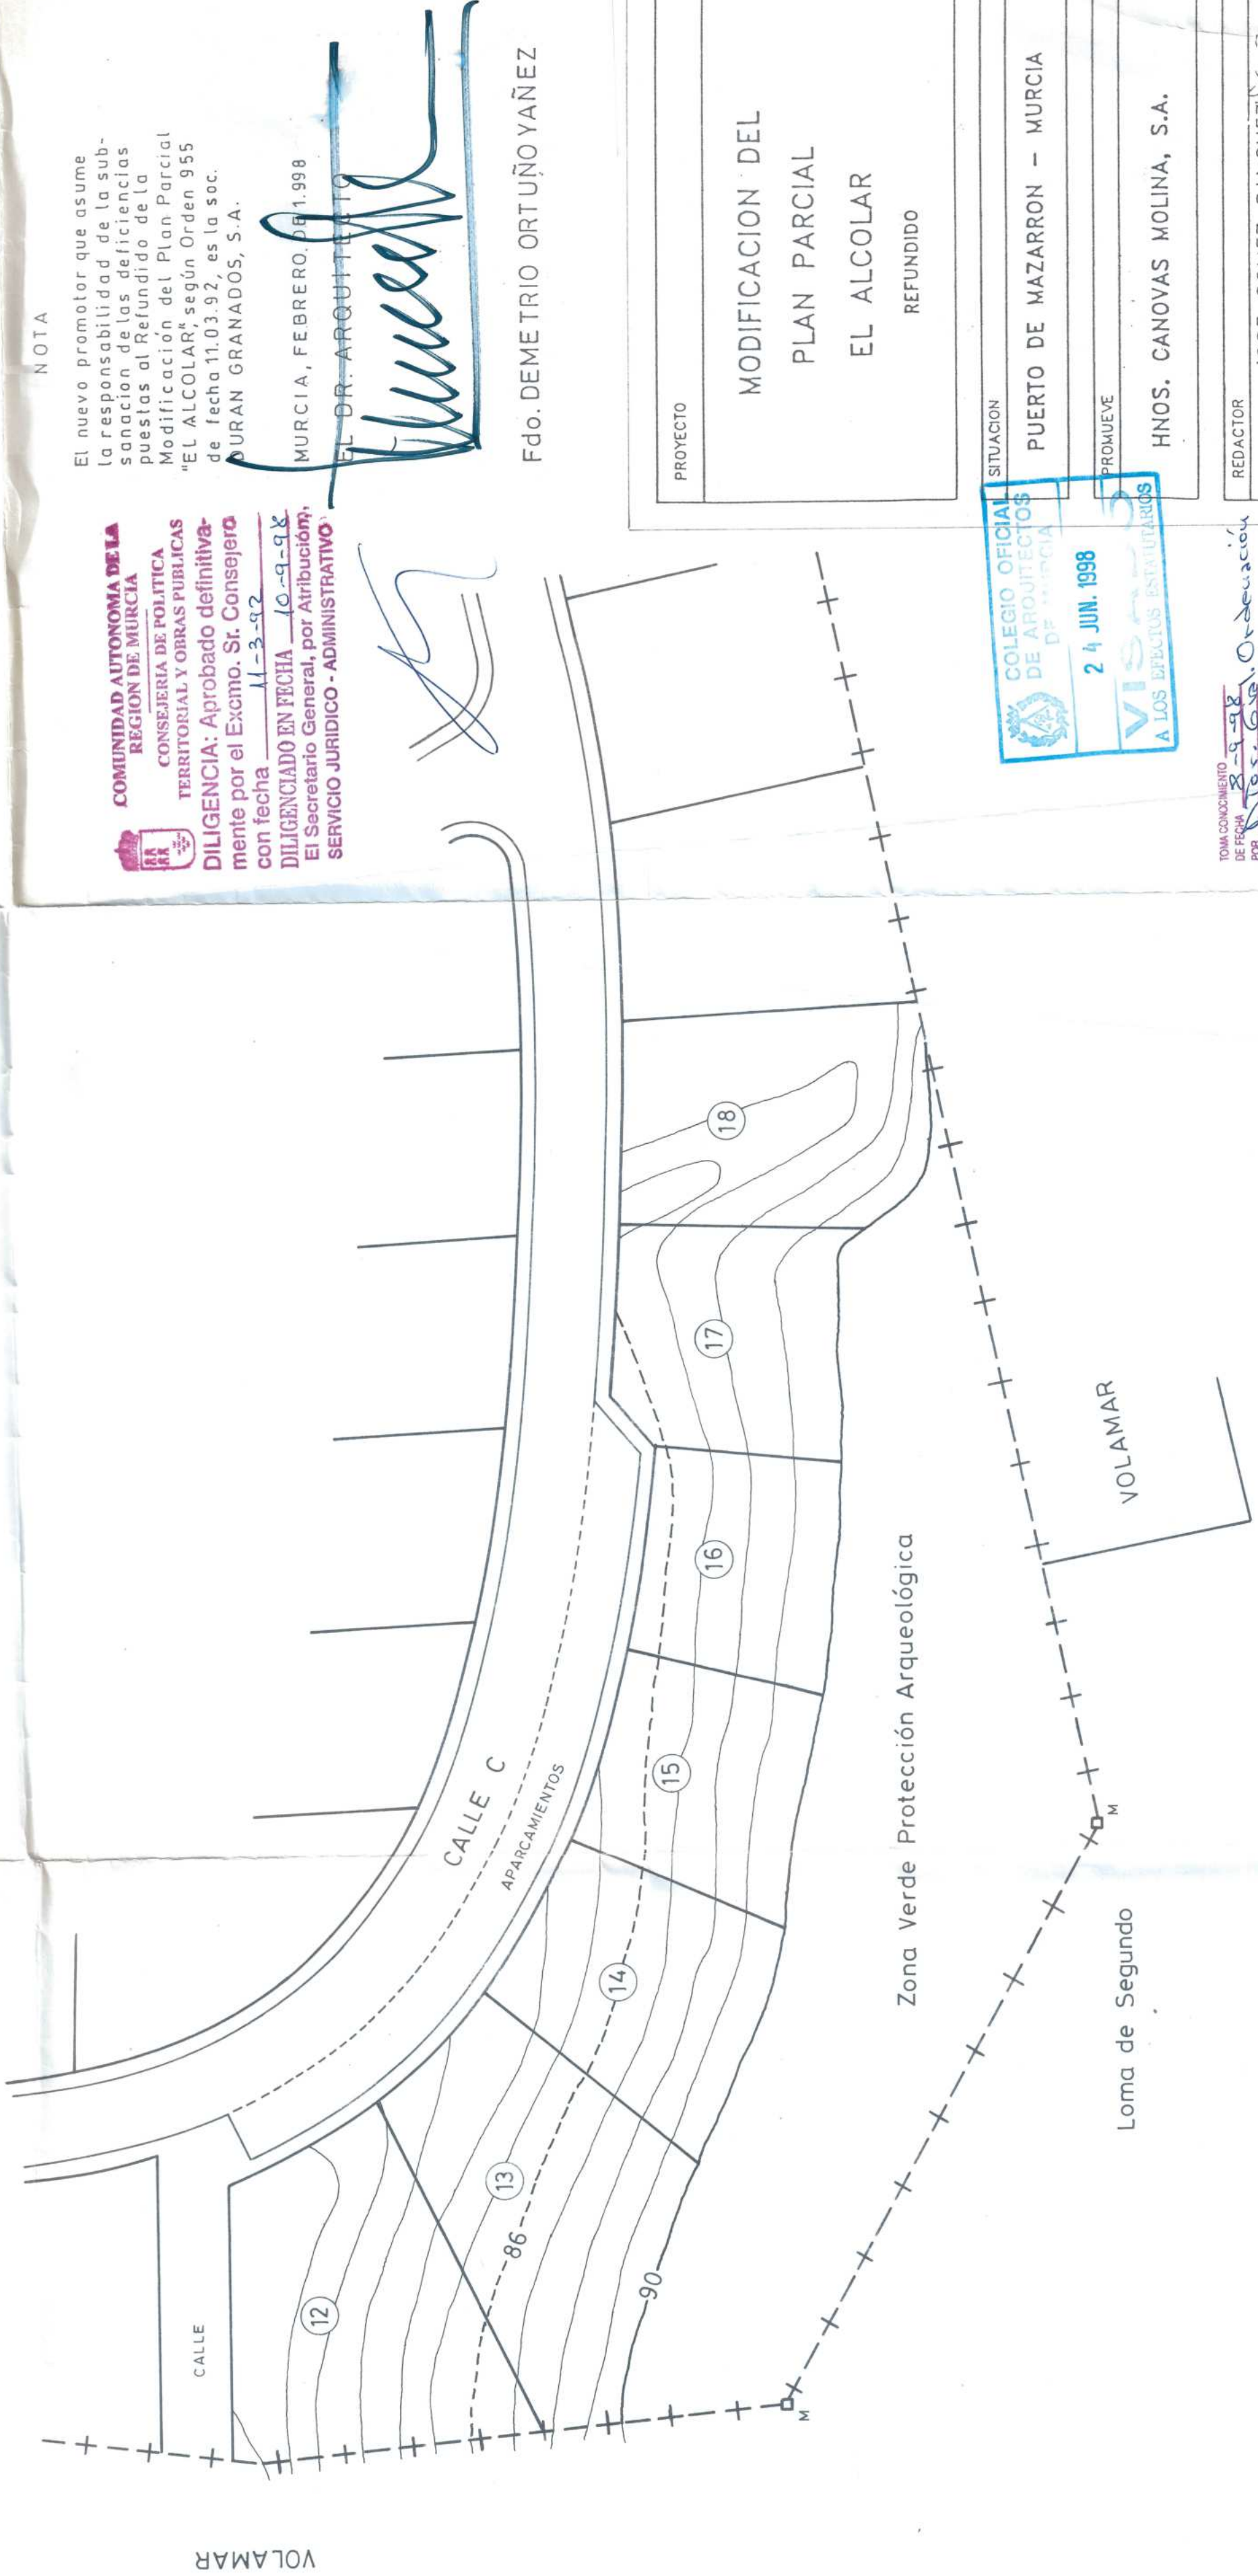

VOLAMAR

CALLE

CALLE C

APARCAMIENTOS

Zona Verde Protección Arqueológica

Loma de Segundo

VOLAMAR

—Cota 90-Zona de máxima protección
---Cota 86-Zona de entorno del yacimiento

NOTA

El nuevo promotor que asume la responsabilidad de la subsanación de las deficiencias puestas al Refundido de la Modificación del Plan Parcial "EL ALCOLAR", según Orden 955 de fecha 11.03.92, es la soc. URAN GRANADOS, S.A.

COMUNIDAD AUTONOMA DE LA REGION DE MURCIA
CONSEJERIA DE POLITICA TERRITORIAL Y OBRAS PUBLICAS
DILIGENCIA: Aprobado definitivamente por el Excmo. Sr. Consejero con fecha 11-3-98
DILIGENCIADO EN FECHA 10-9-98
El Secretario General, por Atribución,
SERVICIO JURIDICO - ADMINISTRATIVO

MURCIA, FEBRERO DE 1.998


EL DR. ARQUITECTO

[Signature]

Fdo. DEMETRIO ORTUÑO YAÑEZ

PROYECTO	MODIFICACION DEL PLAN PARCIAL EL ALCOLAR REFUNDIDO
SITUACION	PUERTO DE MAZARRON - MURCIA
PROMUEVE	HNOS. CANOVAS MOLINA, S.A.
REDACTOR	JOSE GOMEZ SANCHEZ INGENIERO DE CAMINOS
ESCALA	1:500
FECHA	N
DESIGNACION	PARCELAS AFECTADAS POR EL ENTORNO ARQUEOLOGICO
	81



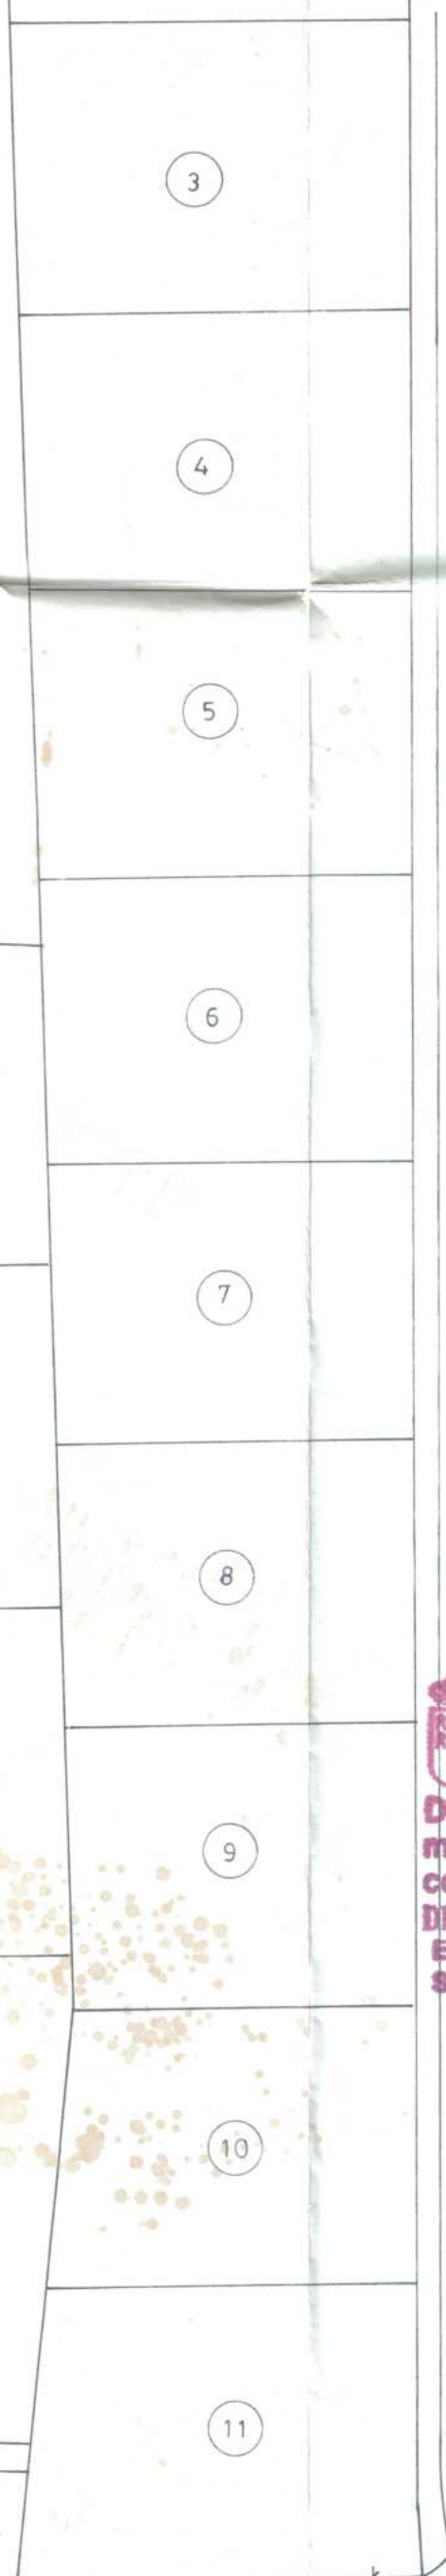

TOMA CONOCIMIENTO
DE FECHA 8-9-98
POR Don. Gualberto de la Cruz y U.



Este Documento
se corresponde
con la Aprobación
Definitiva.
AL TECNICO,

[Handwritten signature]

CALLE C



COMUNIDAD AUTONOMA DE LA
REGION DE MURCIA

CONSEJERIA DE POLITICA
TERRITORIAL Y OBRAS PUBLICAS

DILIGENCIA: Aprobada definitiva-
mente por el Excmo. Sr. Consejero
con fecha 11-3-92

DILIGENCIADO EN FECHA 10-9-98

El Secretario General, por Atribución,
SERVICIO JURIDICO - ADMINISTRATIVO

CALLE B

NOTA

El nuevo promotor que asume
la responsabilidad de la sub-
sanación de las deficiencias
puestas al Refundido de la
Modificación del Plan Parcial
"EL ALCOLAR", según Orden 955
de fecha 11.03.92, es la soc.
DURAN GRANADOS S.A.

MURCIA, FEBRERO DE 1.998

EL DR. ARQUITECTO

[Handwritten signature of Demetrio Ortuno Yañez]

Fdo. DEMETRIO ORTUÑO YAÑEZ



PROYECTO

MODIFICACION DEL
PLAN PARCIAL
EL ALCOLAR
REFUNDIDO

PUERTO DE MAZARRON - MURCIA

PROMUEVE

HNOS. CANOVAS MOLINA, S.A.

REDACTOR

JOSE GOMEZ SANCHEZ
INGENIERO DE CAMINOS

ESCALA 1:500


FECHA

N

DESIGNACION

PARCELAS AFECTADAS POR
EL ENTORNO ARQUEOLOGICO

8₂

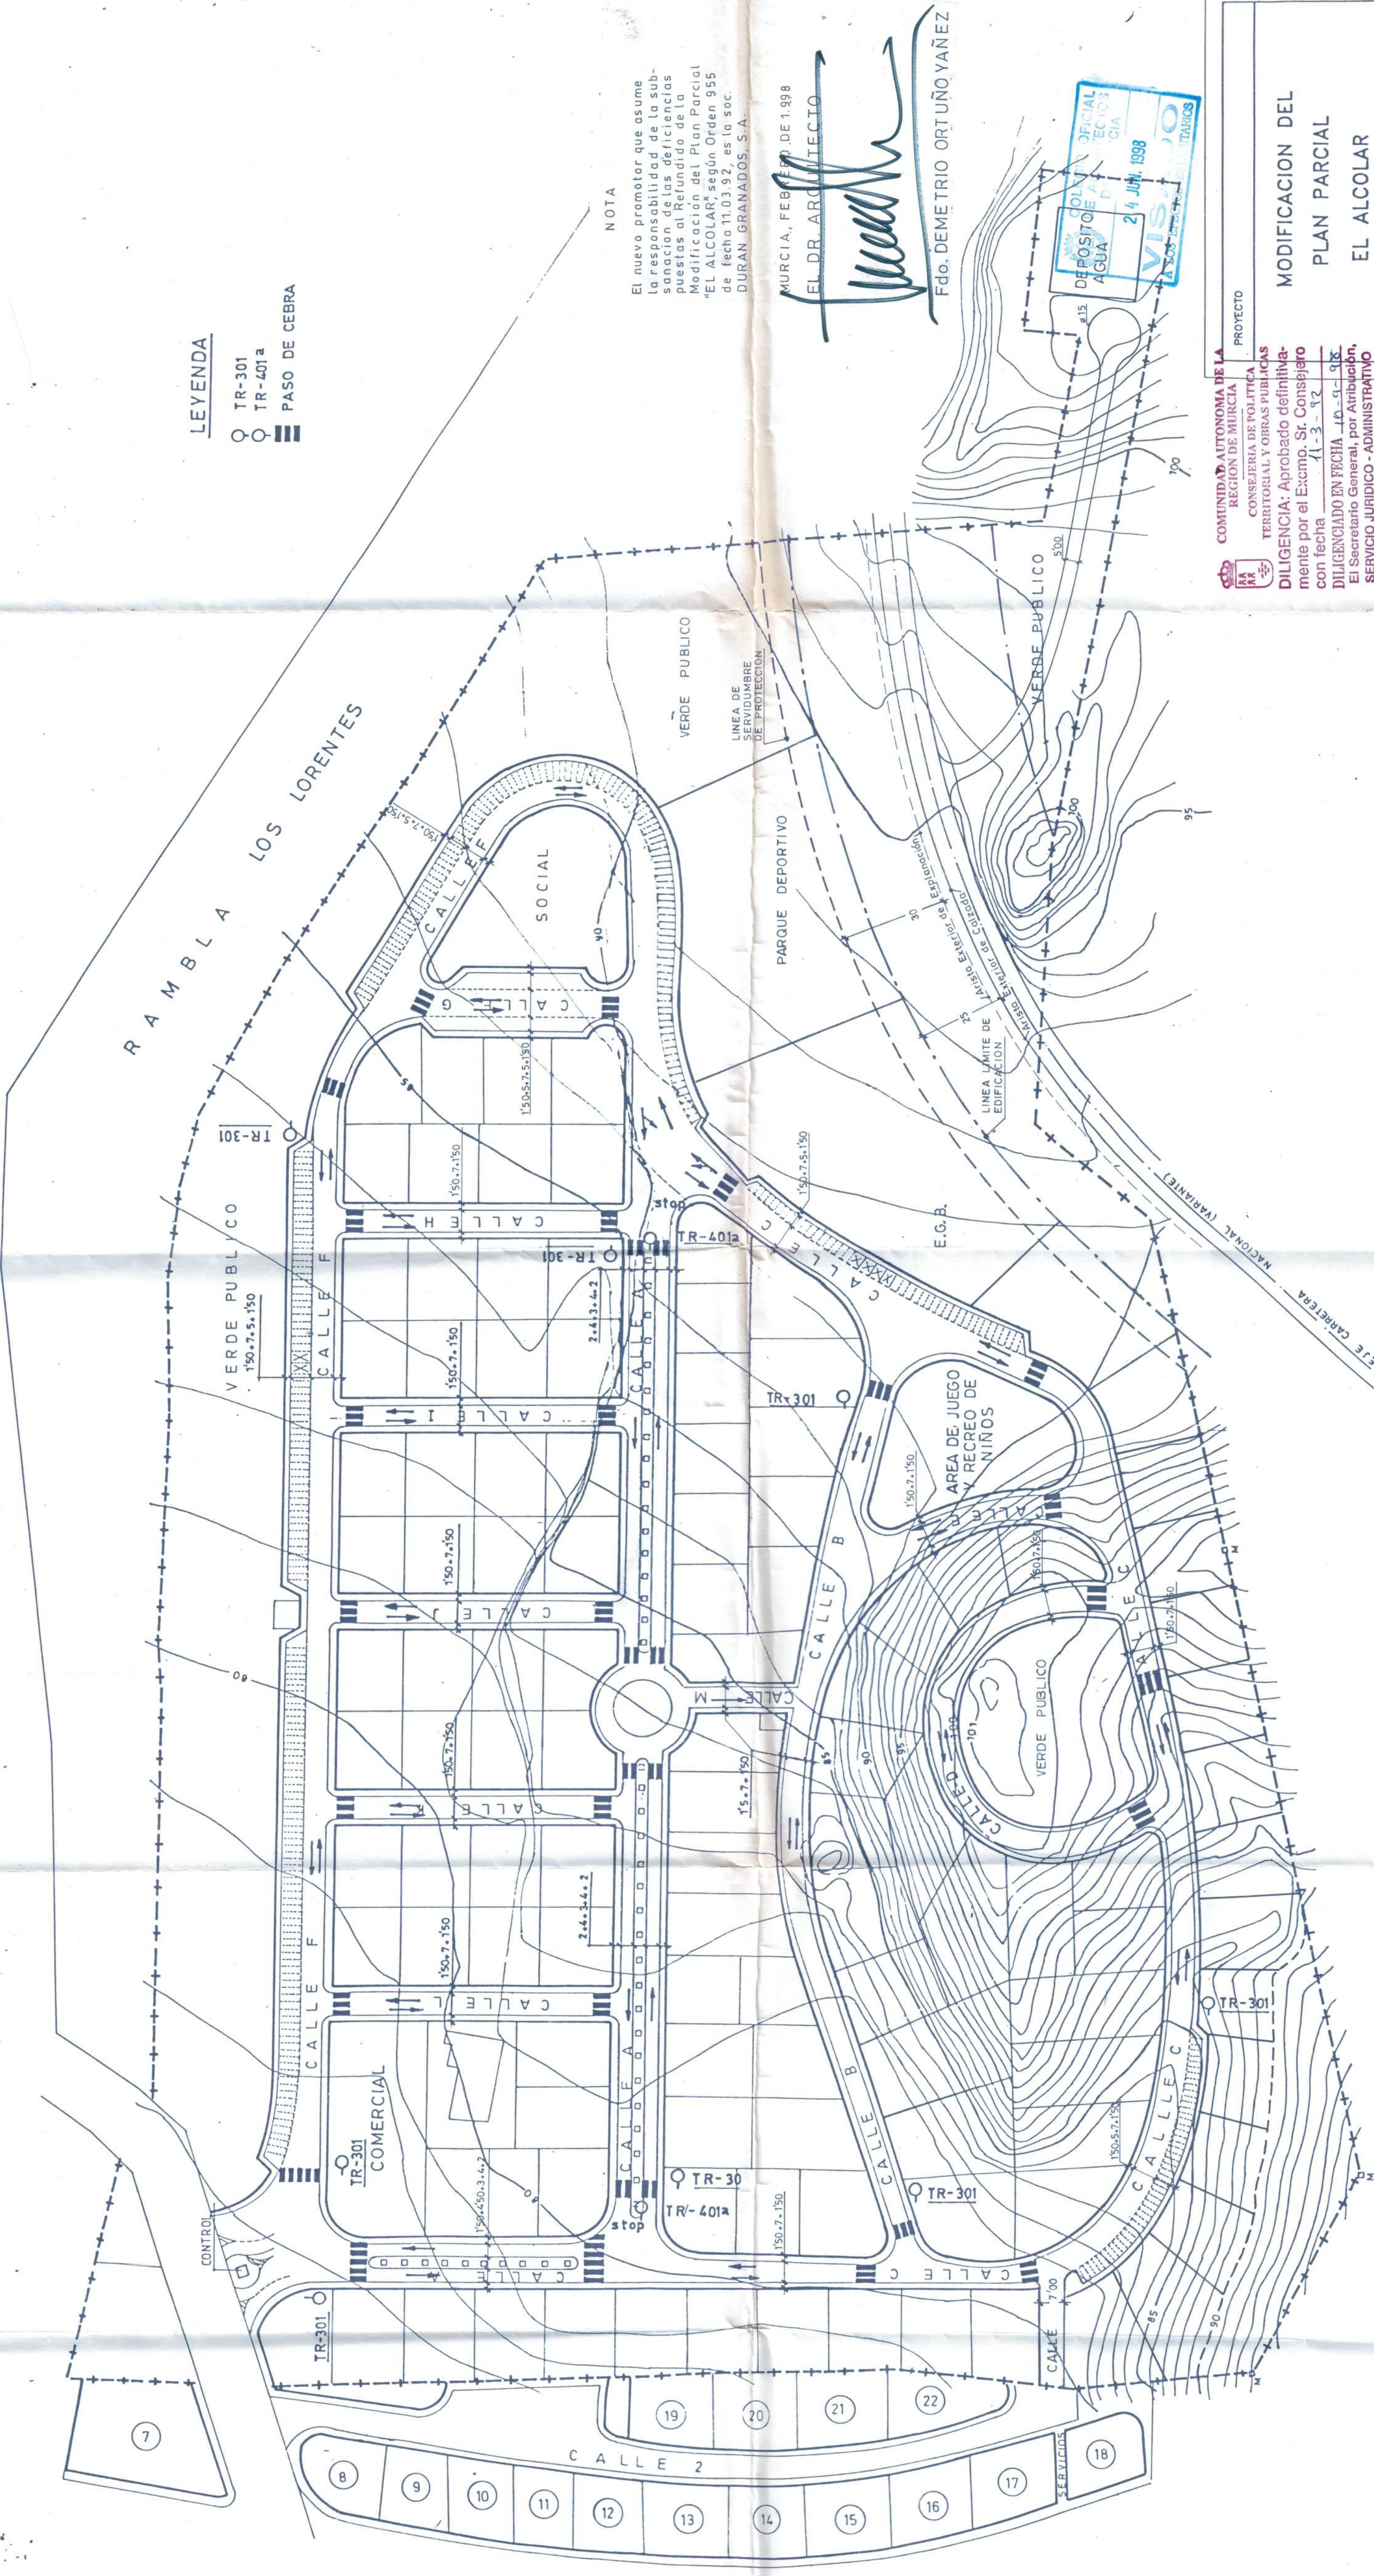

LEYENDA
○ TR-301
○ TR-401 a
▬ PASO DE CEBRA


NOTA
El nuevo promotor que asume la responsabilidad de la sub-sanación de las deficiencias puestas al Refundido de la Modificación del Plan Parcial "EL ALCOLAR" según Orden 955 de fecha 11.03.92, es la soc. DURAN GRANADOS, S.A.

MURCIA, FEBRERO DE 1998
EL DR. ARQUITECTO
[Signature]
Fdo. DEMETRIO ORTÚÑO YÁÑEZ



COMUNIDAD AUTONOMA DE LA REGION DE MURCIA CONSEJERIA DE POLÍTICA TERRITORIAL Y OBRAS PÚBLICAS	
PROYECTO MODIFICACION DEL PLAN PARCIAL EL ALCOLAR REFUNDIDO	
SITUACION PUERTO DE MAZARRON - MURCIA	
PROMUEVE HNOS. CANOVAS MOLINA, S.A.	
REDACTOR JOSE GOMEZ SANCHEZ INGENIERO DE CAMINOS	
ESCALA 1:1000	FECHA N
DESIGNACION PLANTA GENERAL DE LA RED VIARIA. SEÑALIZACION Y BALIZAMIENTO.	
9	

[Stamp: Este Documento se corresponde con la Aprobación Definitiva del Proyecto]

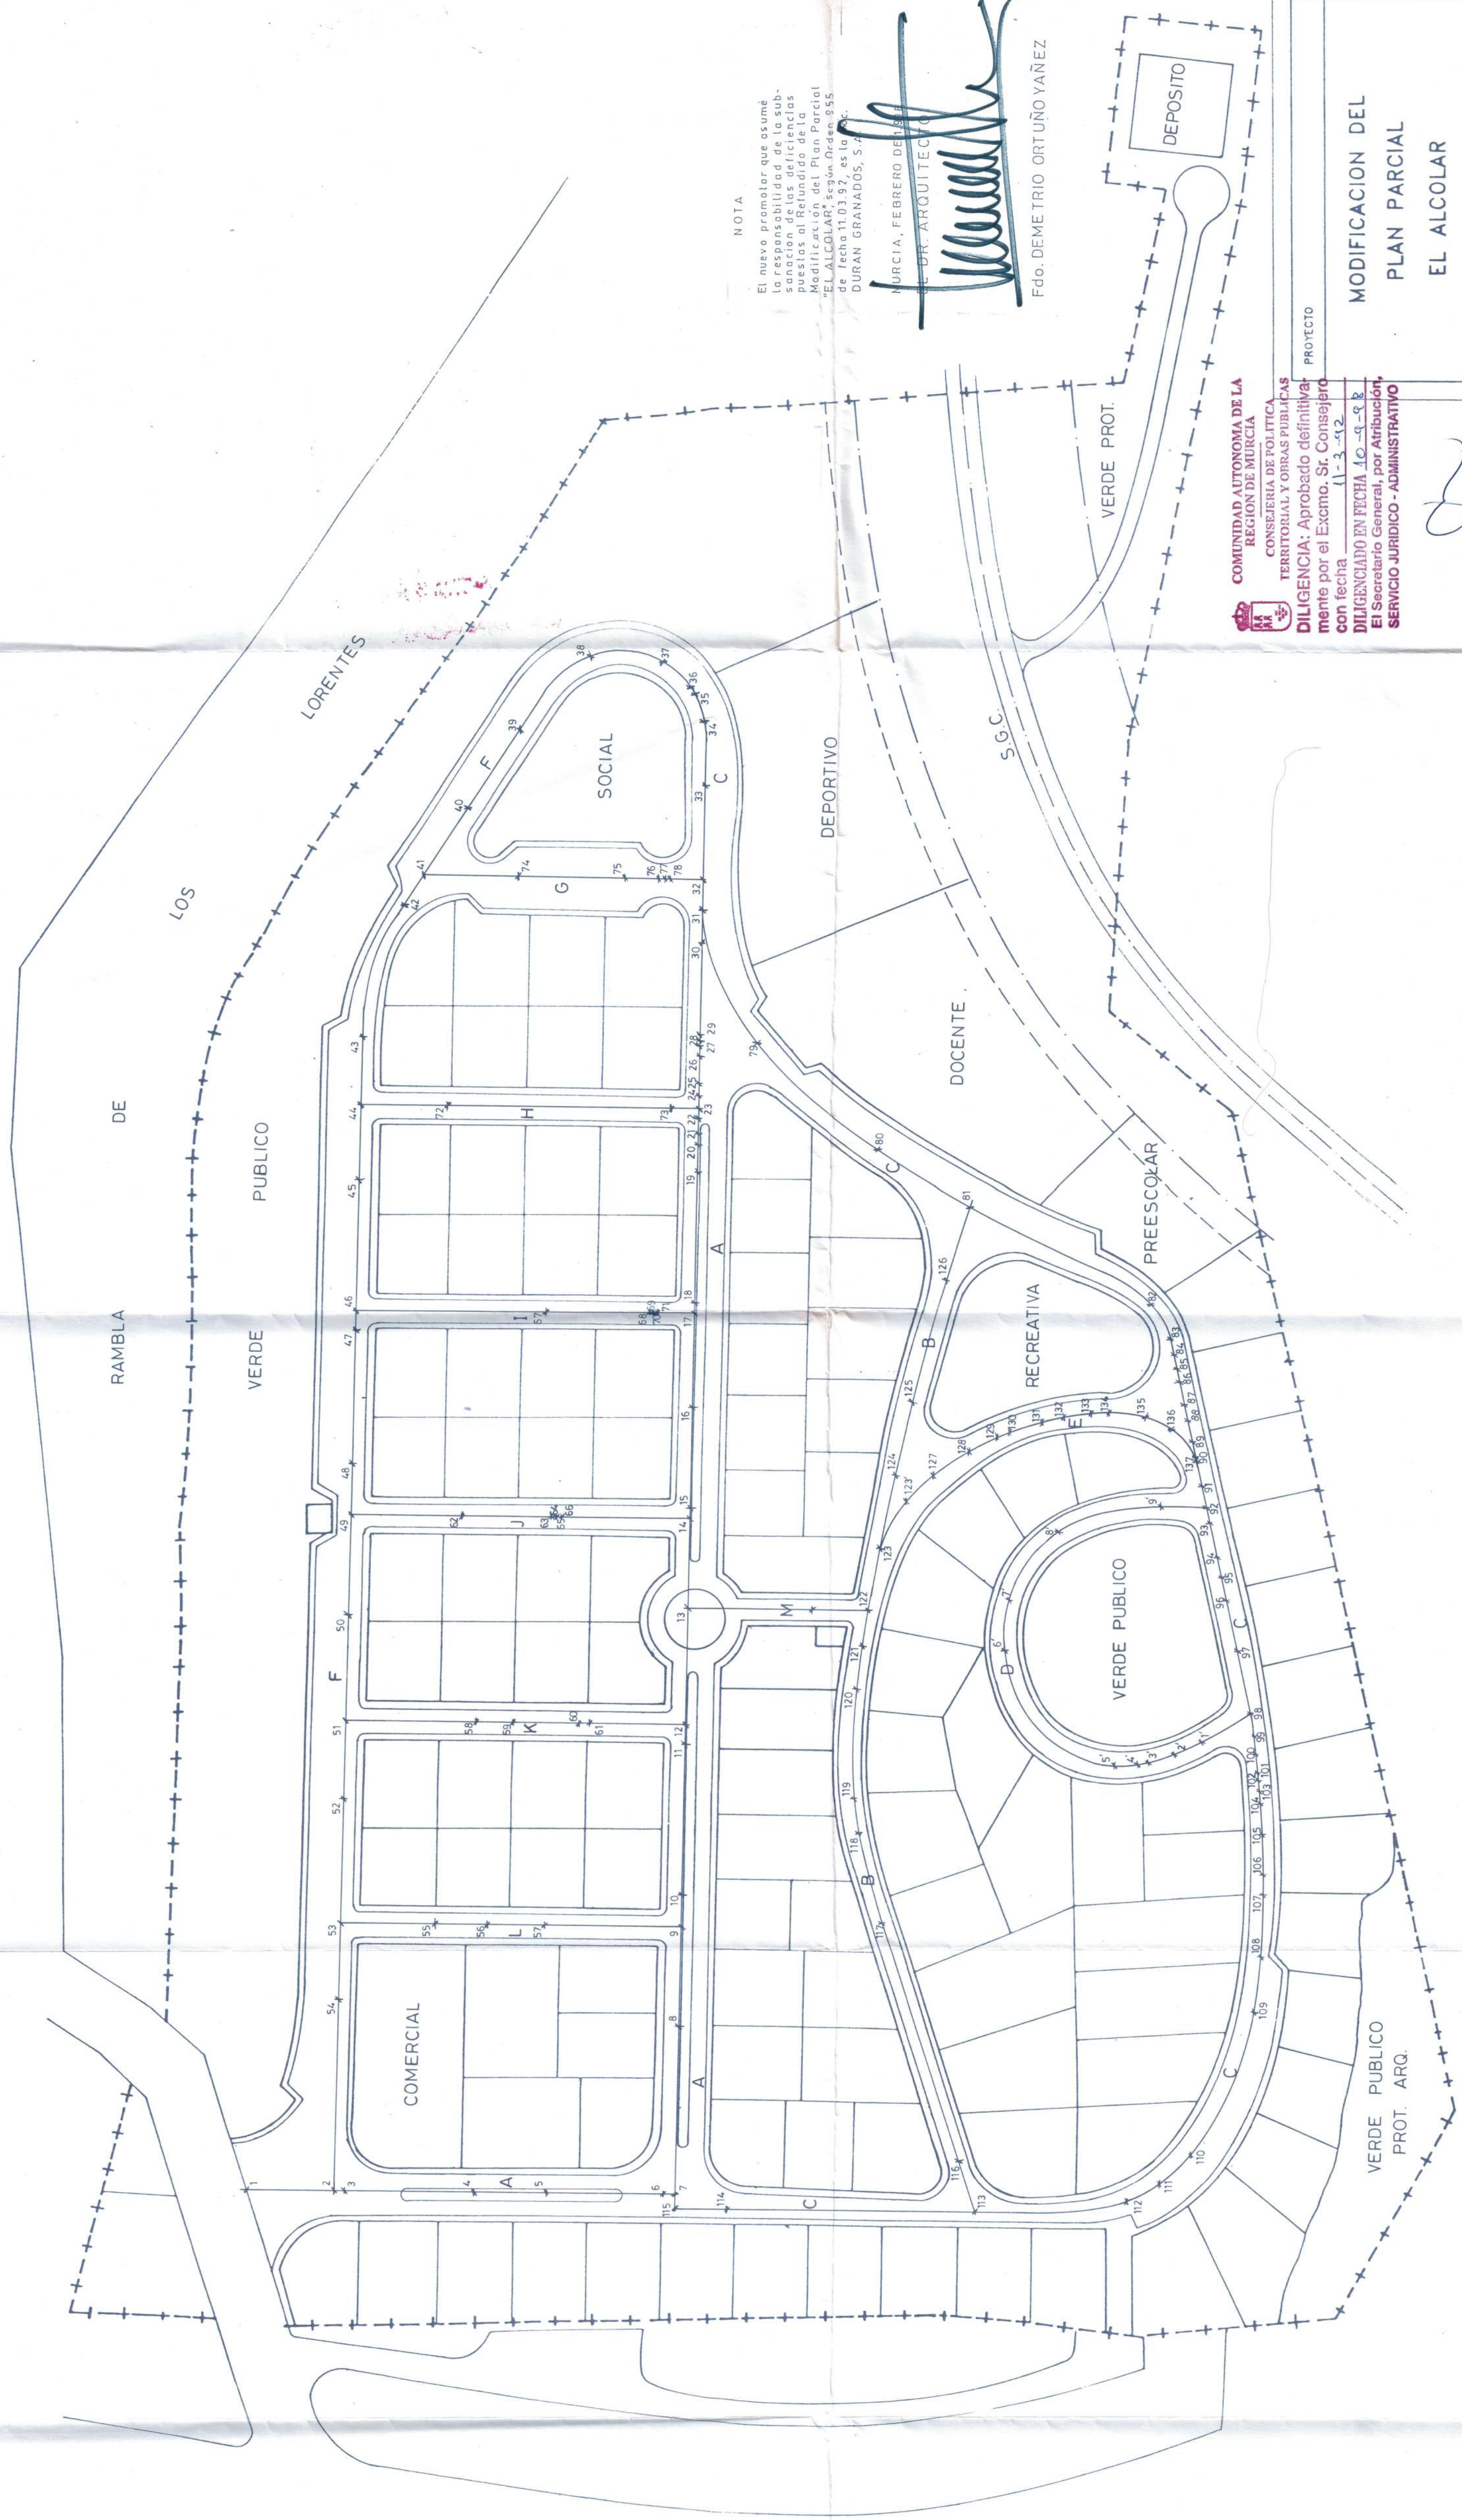

NOTA
El nuevo promotor que asume la responsabilidad de la sub-
Modificación del Plan Parcial
"EL ALCOLAR" según Orden 955
de fecha 11.03.92, es la S.C.
DURAN GRANADOS, S.A.

MURCIA, FEBRERO DE 1998
E. DR. ARQUITECTO
[Signature]
Fdo. DEMETRIO ORTUÑO YAÑEZ

COMUNIDAD AUTONOMA DE LA
REGION DE MURCIA
CONSEJERIA DE POLITICA
TERRITORIAL Y OBRAS PUBLICAS
DILIGENCIA: Aprobado definitiva-
mente por el Excmo. Sr. Consejero
El Secretario General, por Atribución
SERVICIO JURIDICO - ADMINISTRATIVO

MODIFICACION DEL
PLAN PARCIAL
EL ALCOLAR
REFUNDIDO

COLEGIO OFICIAL
DE ARQUITECTOS
DE MURCIA
24 JUN. 1998
VISADO
A LOS EFECTOS ESTADISTICOS

SITUACION
PUERTO DE MAZARRON - MURCIA
PROMUEVE
HNOS. CANOVAS MOLINA, S.A.

REDACTOR
JOSE GOMEZ SANCHEZ
INGENIERO DE CAMINOS
ESCALA 1:1000
FECHA
DESIGNACION
PLANTA GENERAL DE LA
RED VIARIA (TRAZAS)

Este Documento
la Aprobación
Definitiva
del Proyecto
que




COMUNIDAD AUTONOMA DE LA REGION DE MURCIA
CONSEJERIA DE POLITICA TERRITORIAL Y OBRAS PUBLICAS
DILIGENCIA: Aprobado definitivamente por el Excmo. Sr. Consejero con fecha 11-3-92
DILIGENCIADO EN FECHA 10-9-98
El Secretario General, por Atribución,
SERVICIO JURIDICO - ADMINISTRATIVO

NOTA


CALLE F

Escalas {
H = 1:1000
V = 1: 100

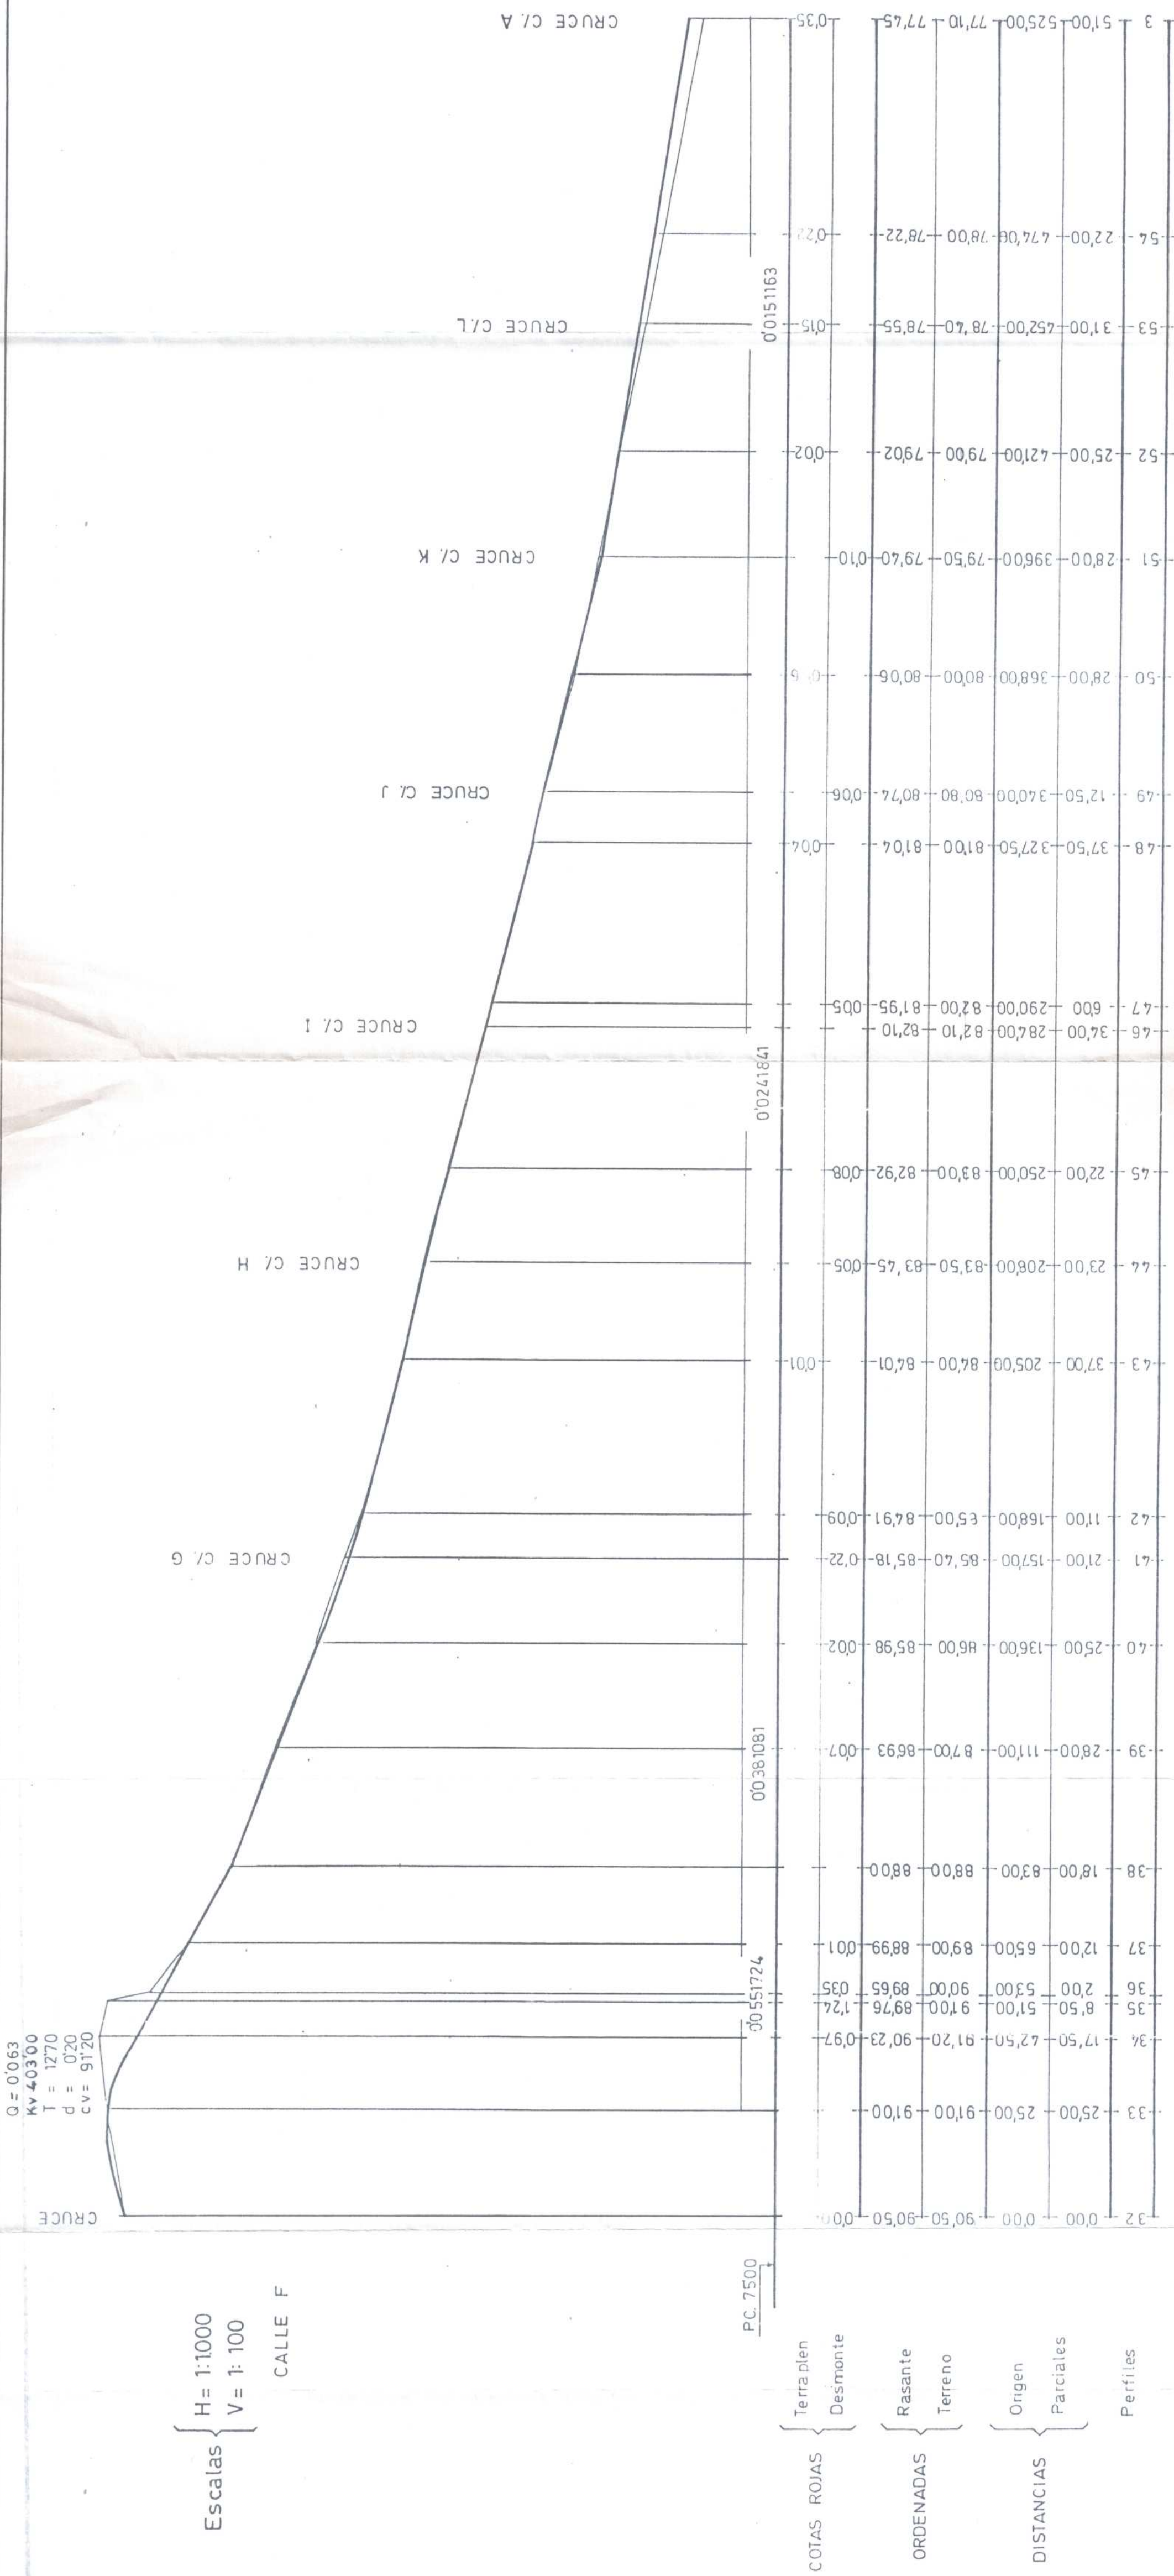

Q = 0'063
KV 403'00
T = 1270
d = 0'20
CV = 91'20

PC 7500

PC 8000

COTAS ROJAS
Terra plen
Desmonte
ORDENADAS
Rasante
Terreno
DISTANCIAS
Origen
Parciales
Perfiles

CALLE G

Este Documento se corresponde con la Aprobación Definitiva. EL TÉCNICO,
Fdo. DEMETRIO ORTUÑO YAÑEZ



PROYECTO

MODIFICACION DEL PLAN PARCIAL EL ALCOLAR REFUNDIDO

SITUACION

PUERTO DE MAZARRON - MURCIA

PROMUEVE

HNO.S. CANOVAS MOLINA, S.A.

REDACTOR.

JOSE GOMEZ SANCHEZ
INGENIERO DE CAMINOS

ESCALA

FECHA

N






DESIGNACION

PERFILES LONGITUDINALES

Cl. F. G.

11

Escalas { H= 1:1000 V= 1:100

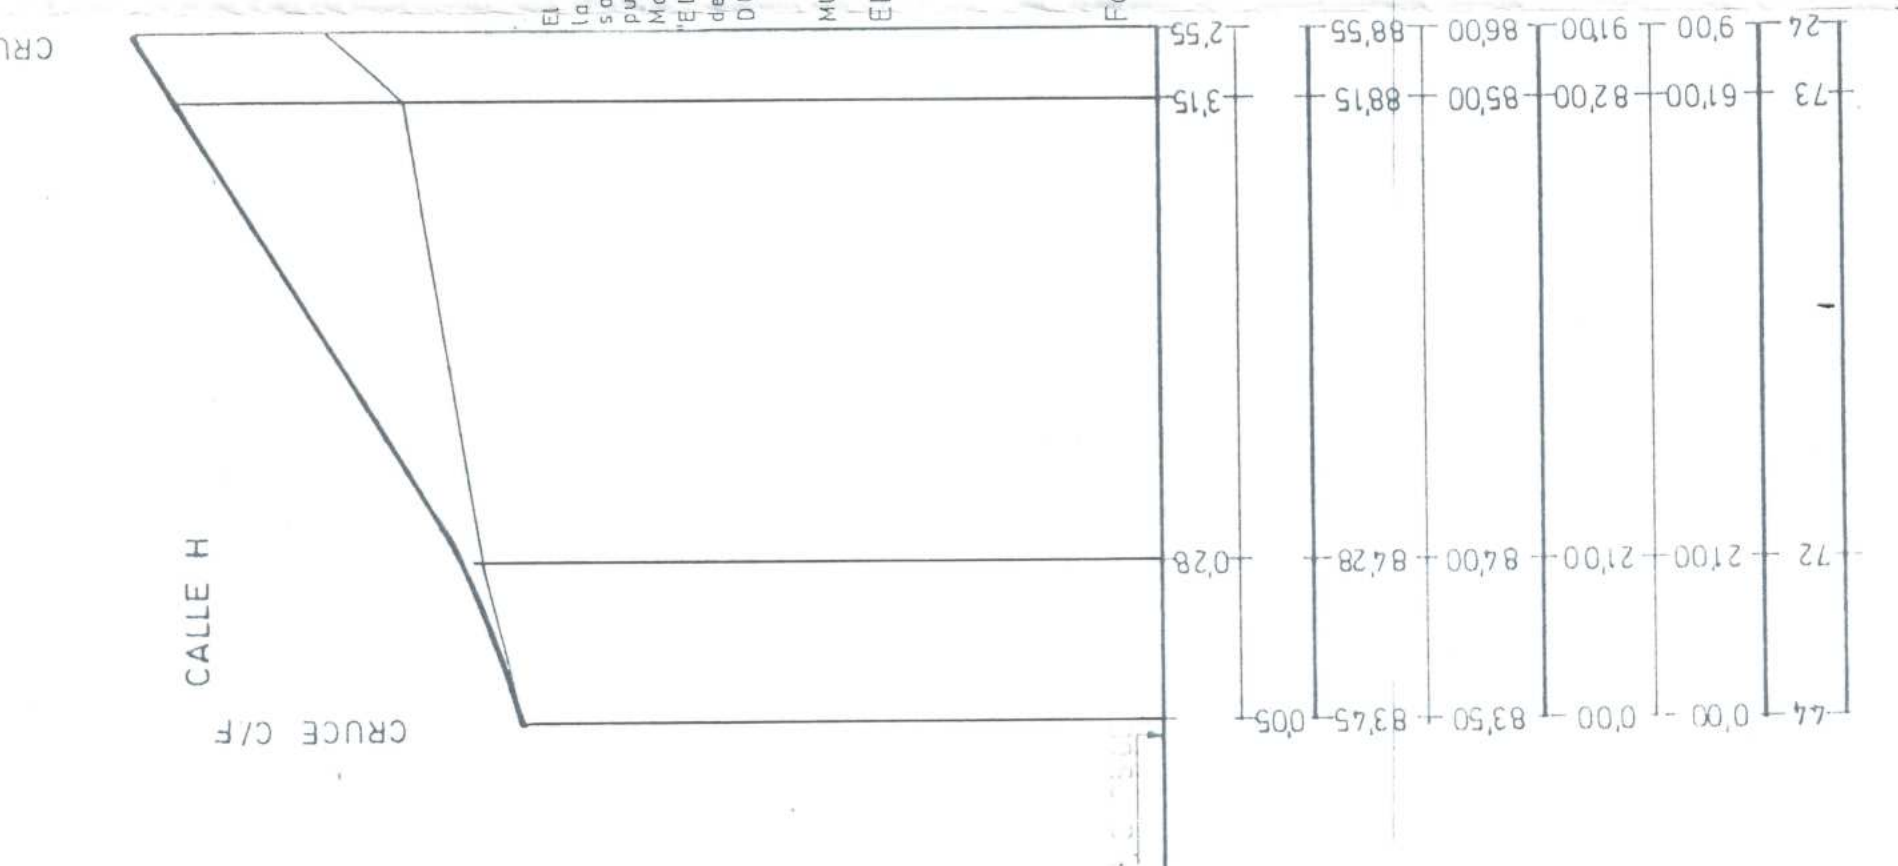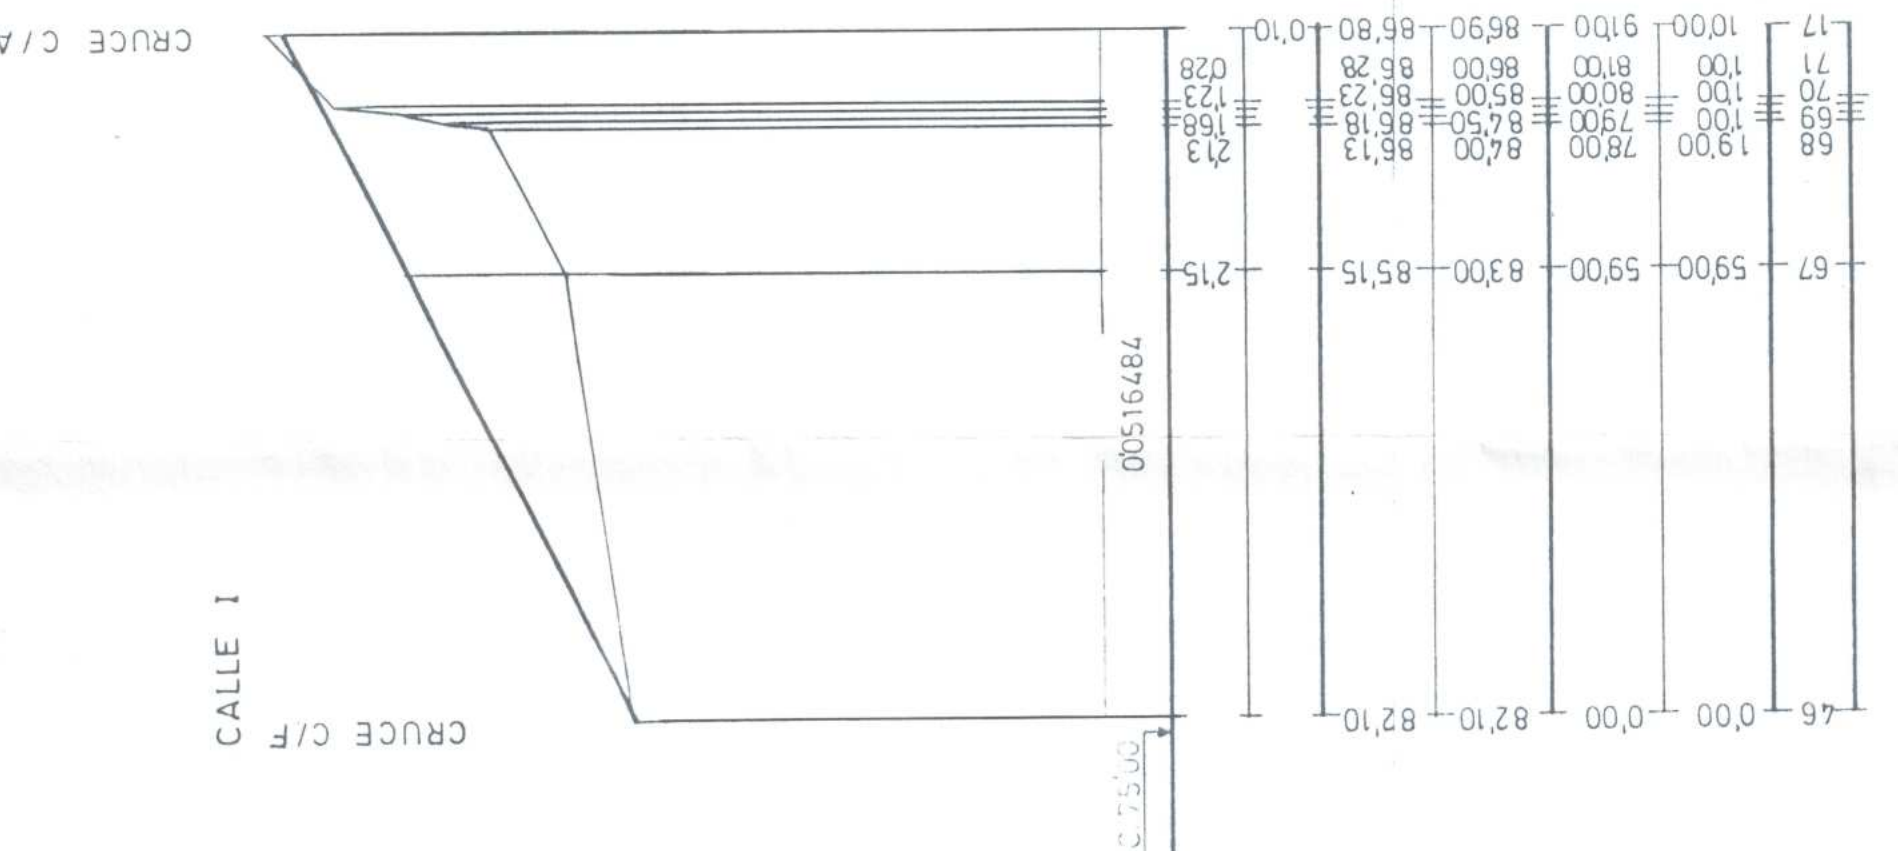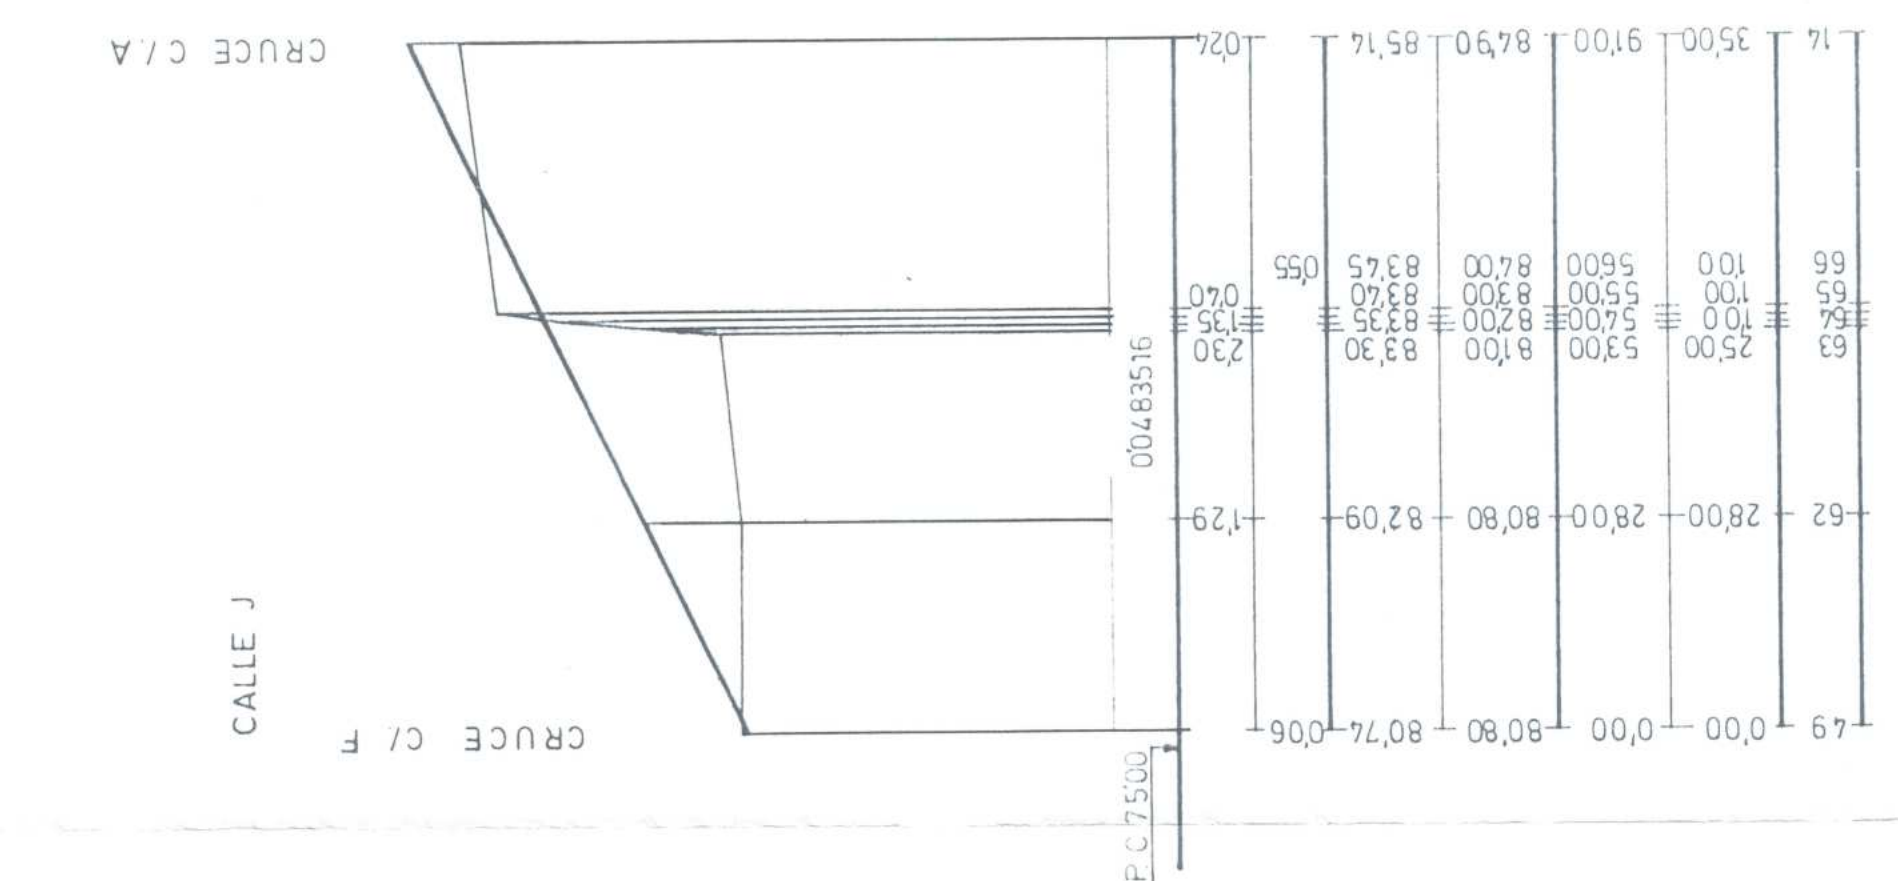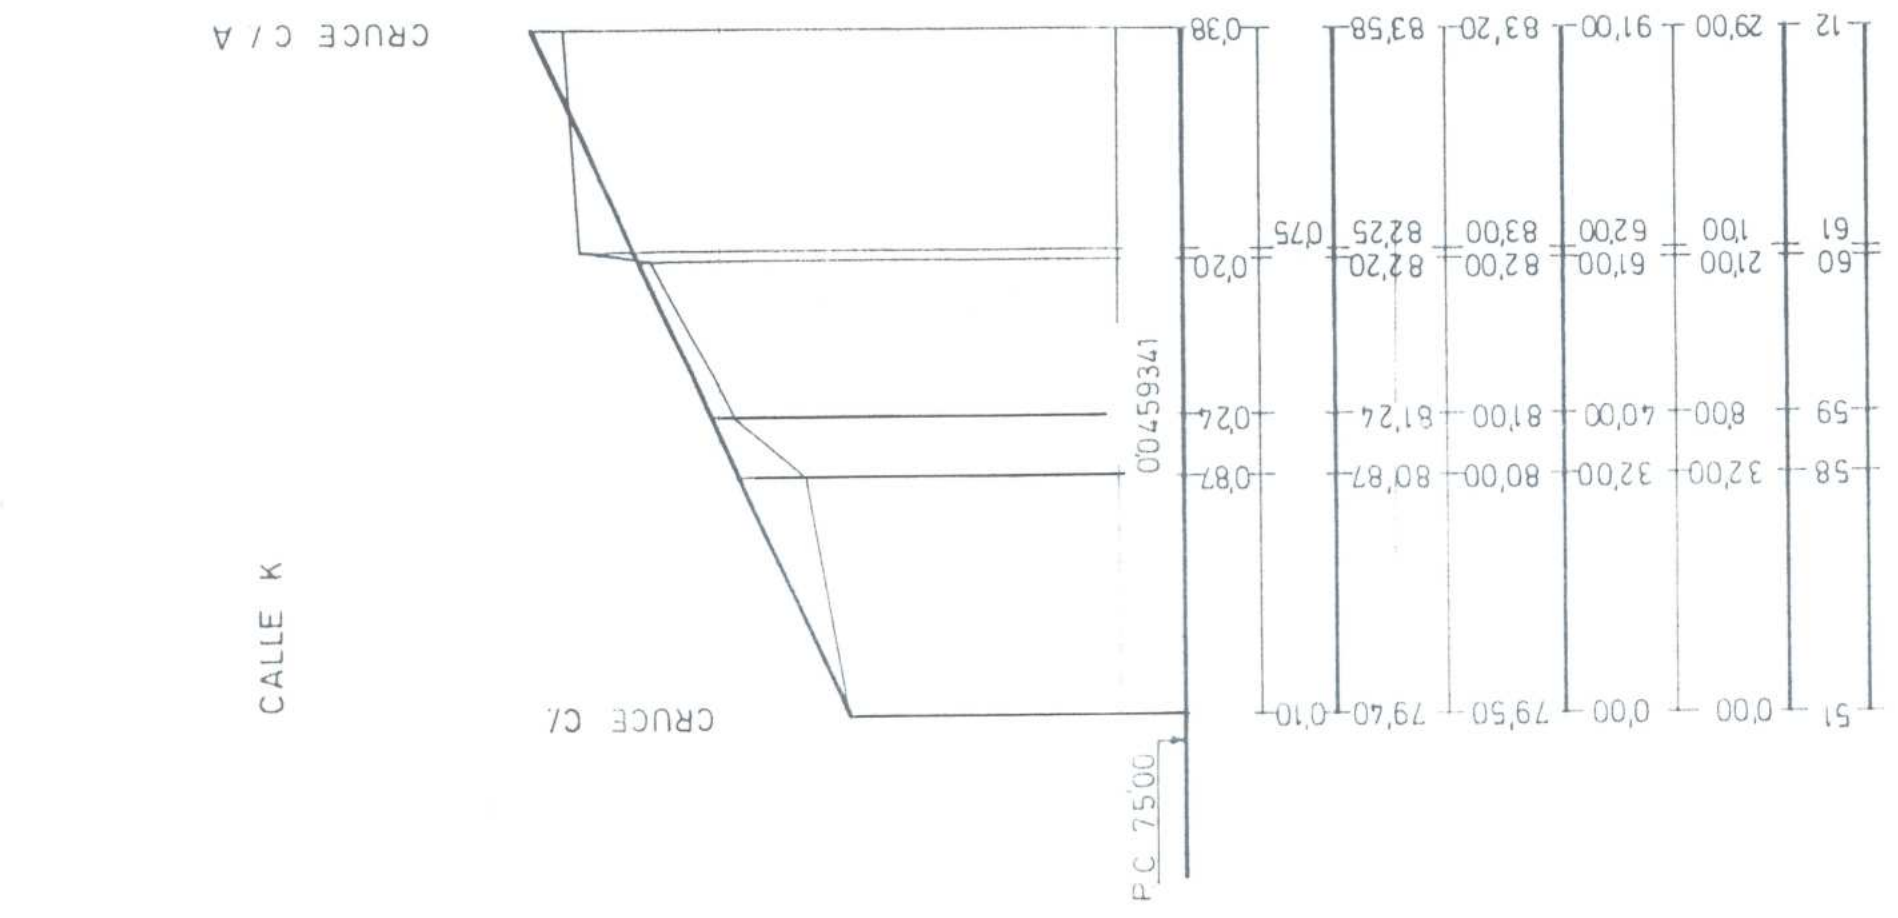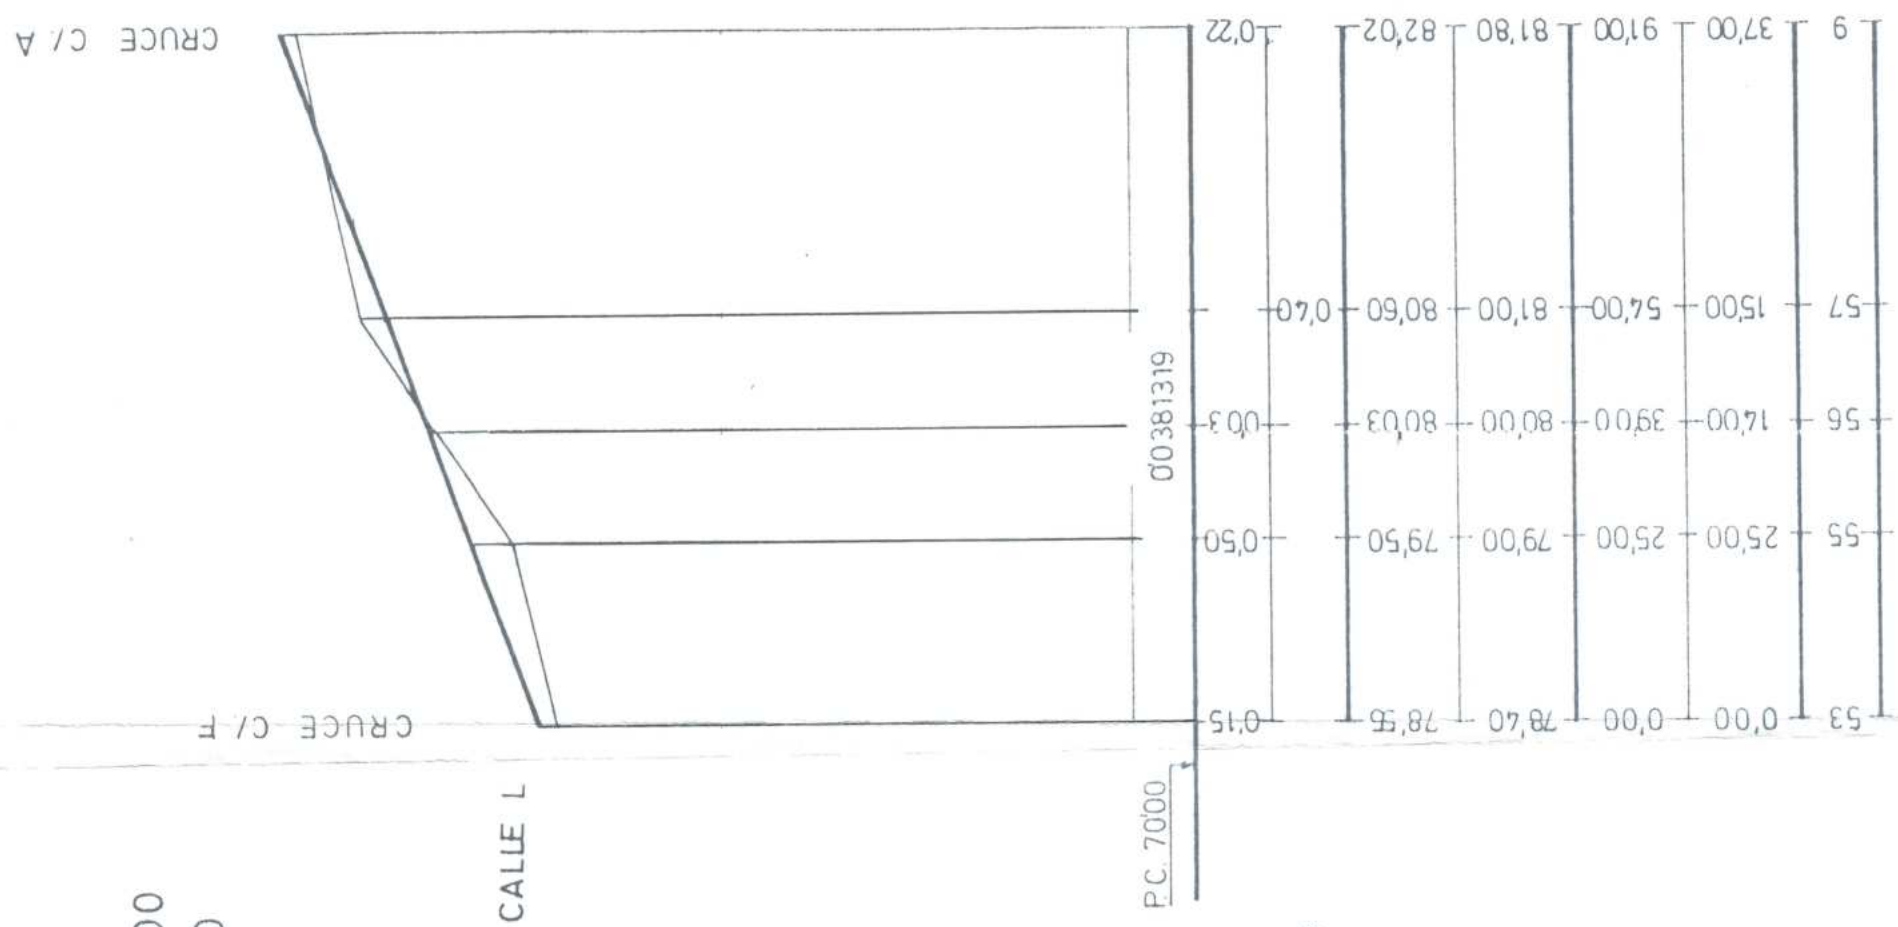

NOTA
El nuevo promotor que asume la responsabilidad de la subsanación de las deficiencias puestas al Refundido de la Modificación del Plan Parcial "EL ALCOLAR" según Orden 855 de fecha 11.03.92, es la soc. DULAN GRANADOS, S.A.

Este Documento se corresponde con la Aprobación Definitiva.
AL TERCIO

MODIFICACION DEL PLAN PARCIAL EL ALCOLAR REFUNDIDO

PROYECTO

SITUACION

PUERTO DE MAZARRON - MURCIA

COLEGIO OFICIAL DE ARQUITECTOS DE MURCIA

24 JUN. 1998 S. CANOVAS MOLINA, S.A.

REVISOR

JOSE GOMEZ SANCHEZ INGENIERO DE CAMINOS

ESCALA

DESIGNACION

Cl. L, K, J, I, H.

N

12

AYUNTAMIENTO DE MAZARRON

















AYUNTAMIENTO DE MAZARRON

DILIGENCIA para hacer constar que el presente documento cumple con el texto del MODIFICACION PLAN PARCIAL aprobado: PROVISIONALMENTE

por acuerdo plenario de 15 MAR. 1991
Mazarrón, 15 MAR. 1991

EL SECRETARIO




COMUNIDAD AUTONOMA DE LA REGION DE MURCIA

CONSEJERIA DE POLITICA TERRITORIAL Y OBRAS PUBLICAS

DILIGENCIA: Aprobado definitivamente por el Excmo. Sr. Consejero con fecha 11-3-92

DILIGENCIADO EN FECHA 10-9-98
El Secretario General, por Atribución,
SERVICIO JURIDICO - ADMINISTRATIVO

FORMA CONOCIMIENTO DE FECHA 8-9-98
POR Dto. G. Gal. Orbea-Cont. y V.

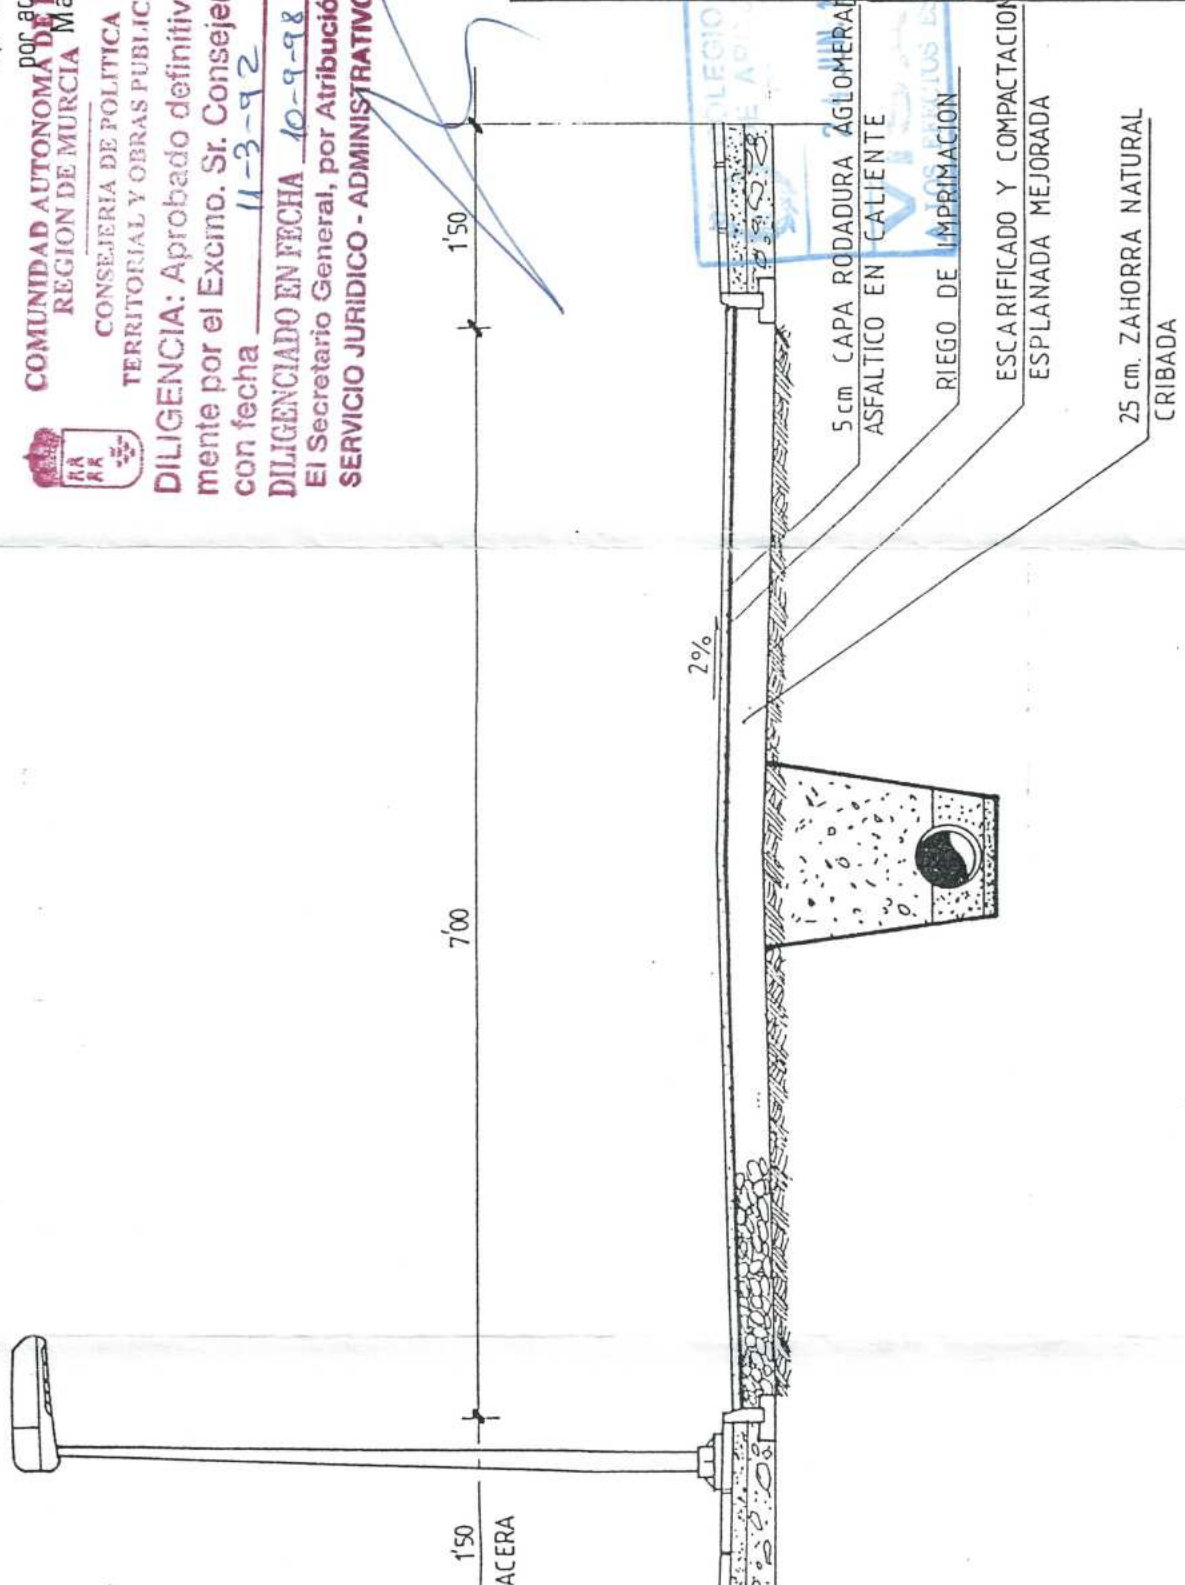

El nuevo promotor que asume la responsabilidad de la subsanación de las deficiencias puestas al Refundido de la Modificación del Plan Parcial "EL ALCOLAR", según Orden 955 de fecha 11.03.92, es la soc. DURAN GRANADOS, S.A.

MURCIA, FEBRERO DE 1.998

EL OR. APROBADO

[Signature]

Fdo. DEMETRIO ORTUÑO YÁÑEZ

Este Documento se corresponde con la Aprobación Definitiva.

EL TECNICO

MODIFICACION DEL PLAN PARCIAL

EL ALCOLAR

REFUNDIDO



SITUACION

PUERTO DE MAZARRON - MURCIA

PROMUEVE

HND\$. CANOVAS MOLINA, S.A.

REDACTOR

JOSE GOMEZ SANCHEZ
INGENIERO DE CAMINOS

ESCALA 1:50

FECHA

N

DESIGNACION

SECCIONES TRANSVERSALES

TIPO C.I. B,C,D,E,F,G,H,I,J,K,Y,L

14

CALLES - B,C,D,E,F,H,I,J,K Y L.

AYUNTAMIENTO DE MAZARRON
DILIGENCIA para hacer c
presente documento cu
texto del: MODIFICACION PLAN PARCIAL
aprobado: PROVISIONALMENTE
por acuerdo plenario de 15 MAR. 1991
Mazarrón, 15 MAR. 1991

EL SECRE


COMUNIDAD AUTONOMA DE LA
REGION DE MURCIA
CONSEJERIA DE POLITICA
TERRITORIAL Y OBRAS PUBLICAS
DILIGENCIA: Aprobado definitiva-
mente por el Excmo. Sr. Consejero
con fecha 11-3-92
DILIGENCIADO EN FECHA 16-9-98
El Secretario General, por Atribución,
SERVICIO JURIDICO-ADMINISTRATIVO



TOMA CONOCIMIENTO
DE FECHA 8-9-98
POR Dtos. GAT y U.



Este Documento
se corresponde
con la Aprobación
Definitiva.
EL TECNICO,
[Signature]

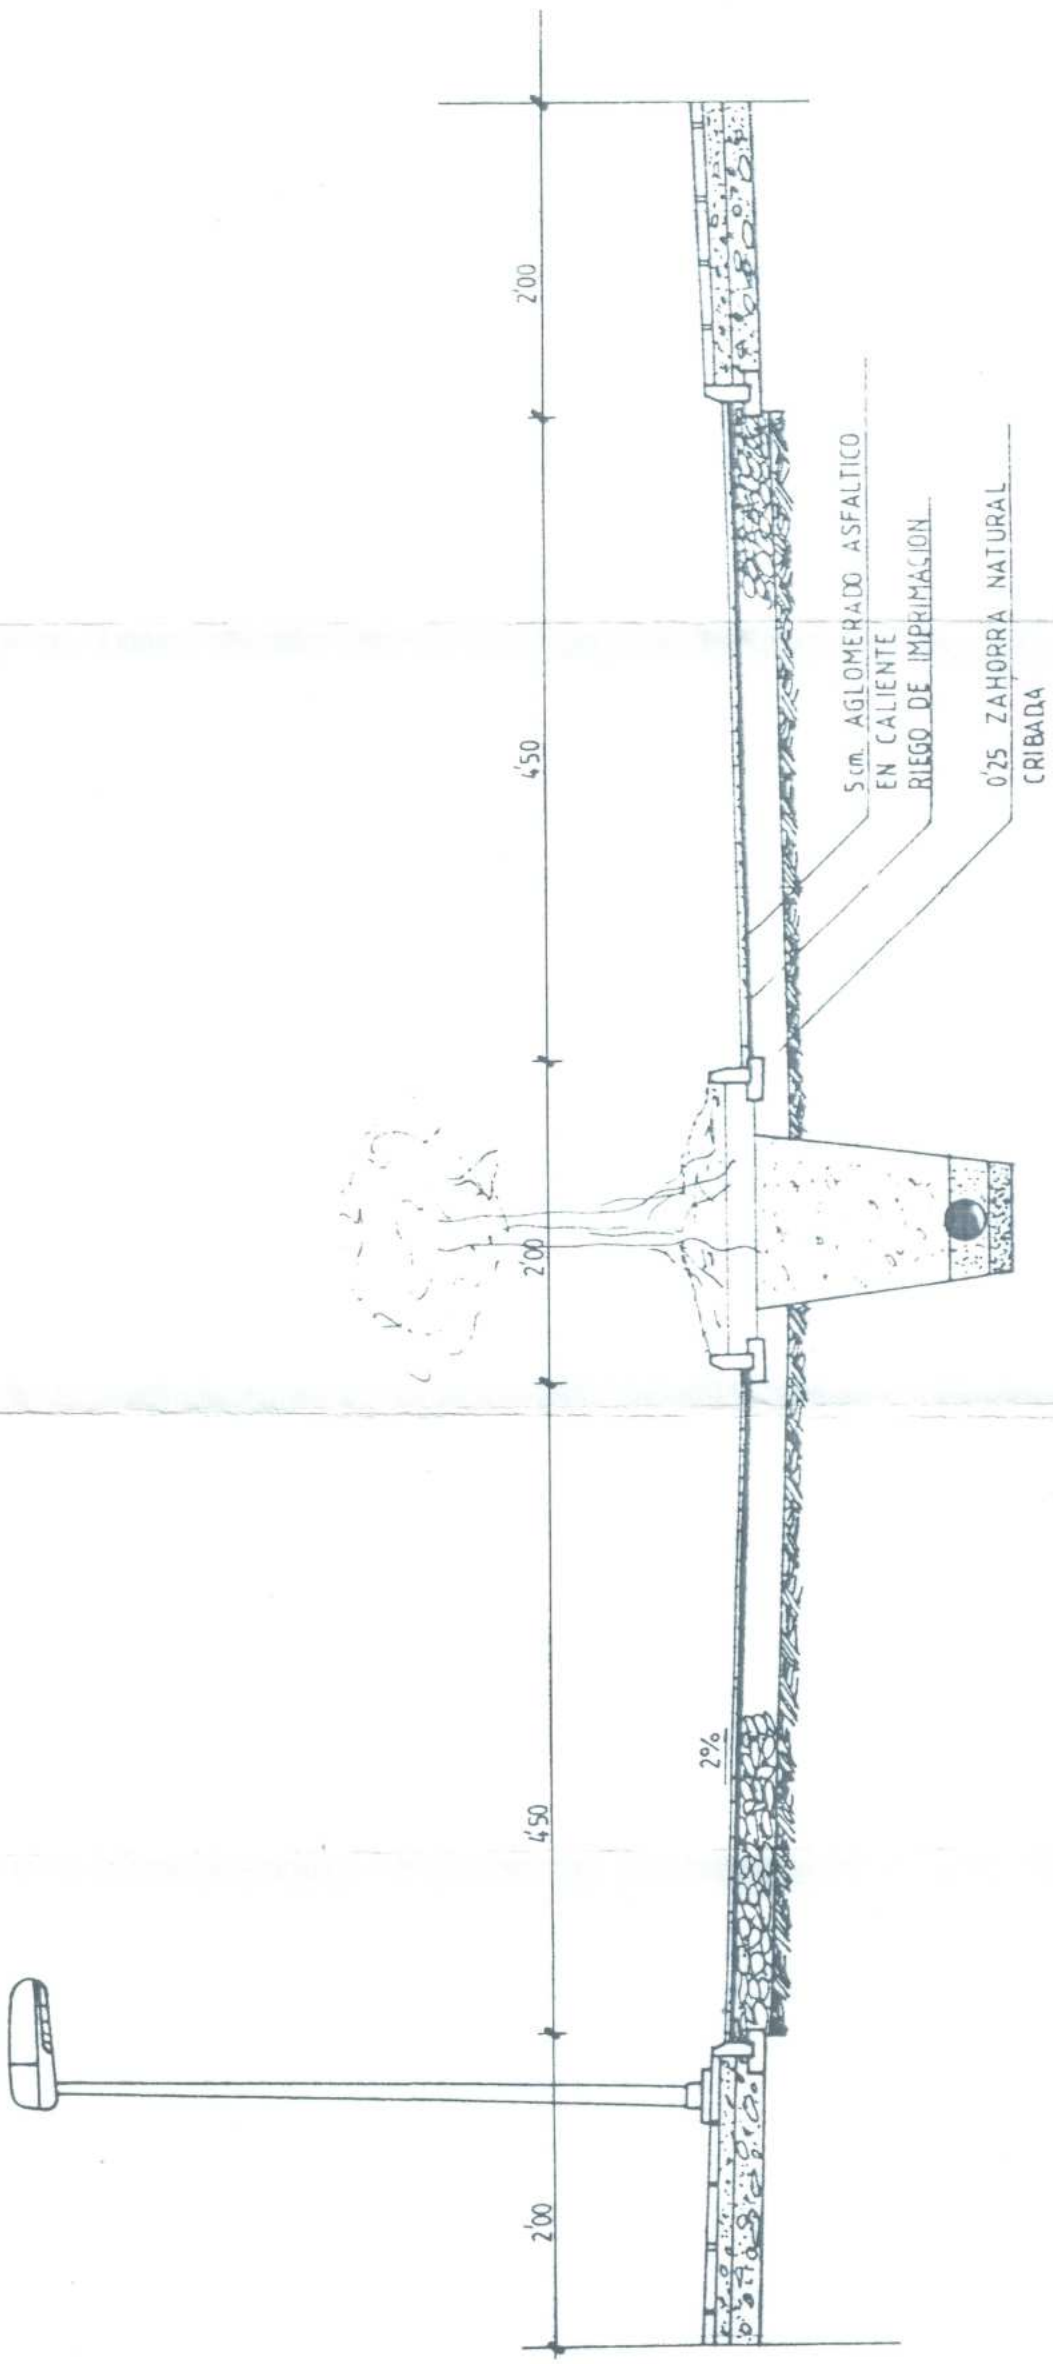

CALLE-A.

NOTA

El nuevo promotor que asume la responsabilidad de la sanación de las deficiencias puestas al Refundido d Modificación del Plan parcial "EL ALCOLAR", según Orden 955 de fecha 11.03.92, es la S. DURAN GRANADOS, S.A.



MURCIA, FEBRERO DE 1998

EL DRA. ARQUITECTO

[Signature]

Fdo. DEMETRIO ORTUNO YANEZ

PROYECTO

MODIFICACION DEL
PLAN PARCIAL
EL ALCOLAR
REFUNDIDO

SITUACION

PUERTO DE MAZARRON - MURCIA

REDACTOR

JOSE GOMEZ SANCHEZ
INGENIERO DE CAMINOS

ESCALA 1:50

FECHA

N

DESIGNACION

SECCIONES TRANSVERSALES
TIPO CALLE-A

15

AYUNTAMIENTO DE MAZARRON

DILIGENCIA para a licen conlar que e
presente documento corresponde al
texto del MODIFICACION PLAN PARCIAL



COMUNIDAD AUTONOMA DE LA
REGION DE MURCIA
CONSEJERIA DE POLITICA
TERRITORIAL Y OBRAS PUBLICAS
DILIGENCIA: Aprobado definitiva-
mente por el Excmo. Sr. Consejero
con fecha 11-3-92
DILIGENCIADO EN FECHA 10-9-98
El Secretario General, por Atribución,
SERVICIO JURIDICO - ADMINISTRATIVO

15 MAR 1991
Mazarrón
EL SECRETARIO

TOMA CONOCIMIENTO
DE FECHA 2-9-98
POR D. J. G. O. O. O.



Este Documento
se corresponde
con la Aprobación
Definitiva.

EL TECNICO



MODIFICACION DEL
PLAN PARCIAL
EL ALCOLAR
REFUNDIDO

SITUACION

PUERTO DE MAZARRON - MURCIA

PROMUEVE

HNO. CANOVAS MOLINA, S.A.

REDACTOR

JOSE GOMEZ SANCHEZ
INGENIERO DE CAMINOS

ESCALA 1:50

FECHA


N

DESIGNACION

SECCIONES TRANSVERSALES

CALLE "A"

16

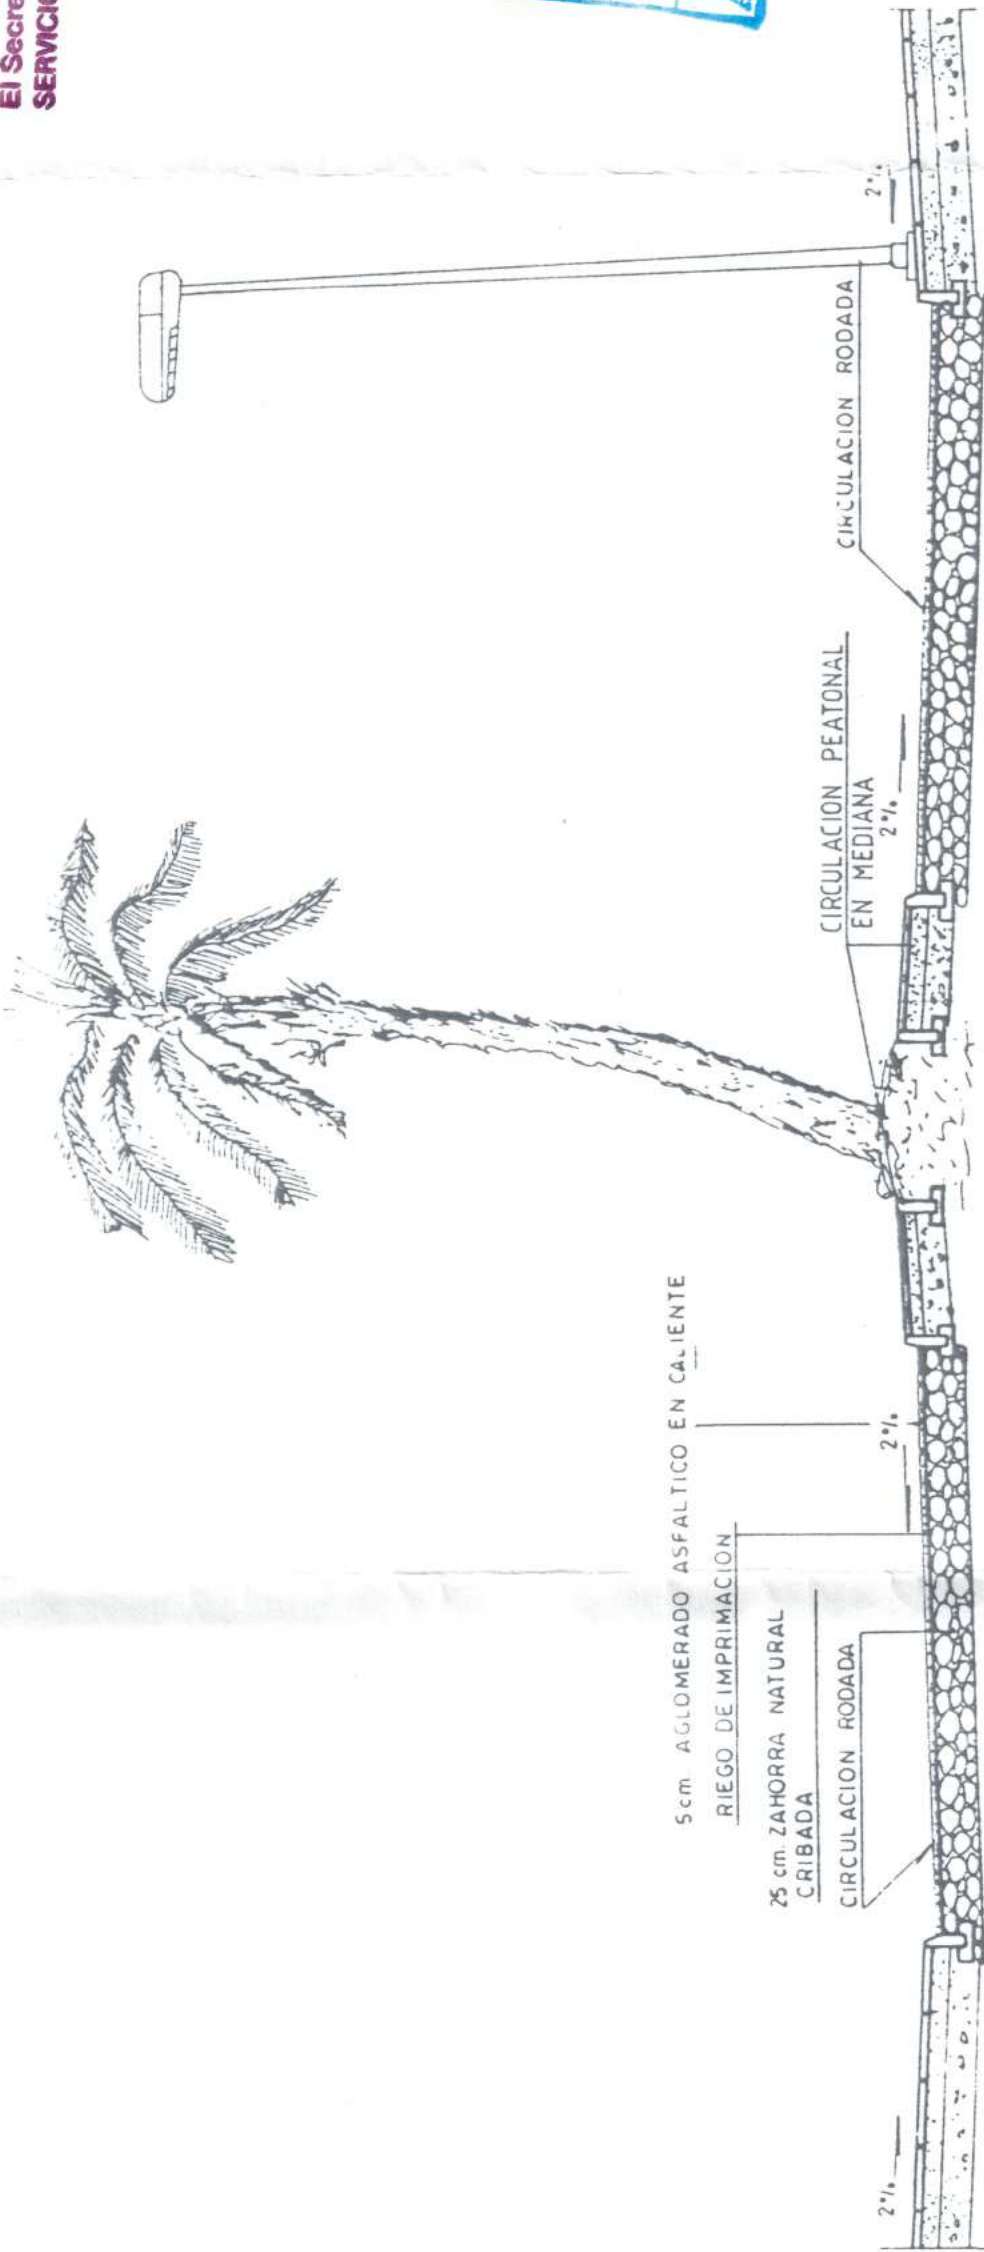

NOTA


El nuevo promotor que asume
la responsabilidad de la sub-
sanacion de las deficiencias
puestas al Refundido de la
Modificación del Plan Parcial
"EL ALCOLAR", según Orden 955
de fecha 11.03.92, es la soc.
DURAN GRANADOS, S.A.

CALLE - A

MURCIA, FEBRERO DE 1.998
EL DR. ARQUITECTO

[Signature]

Fdo. DEMETRIO ORTUÑO YAÑEZ

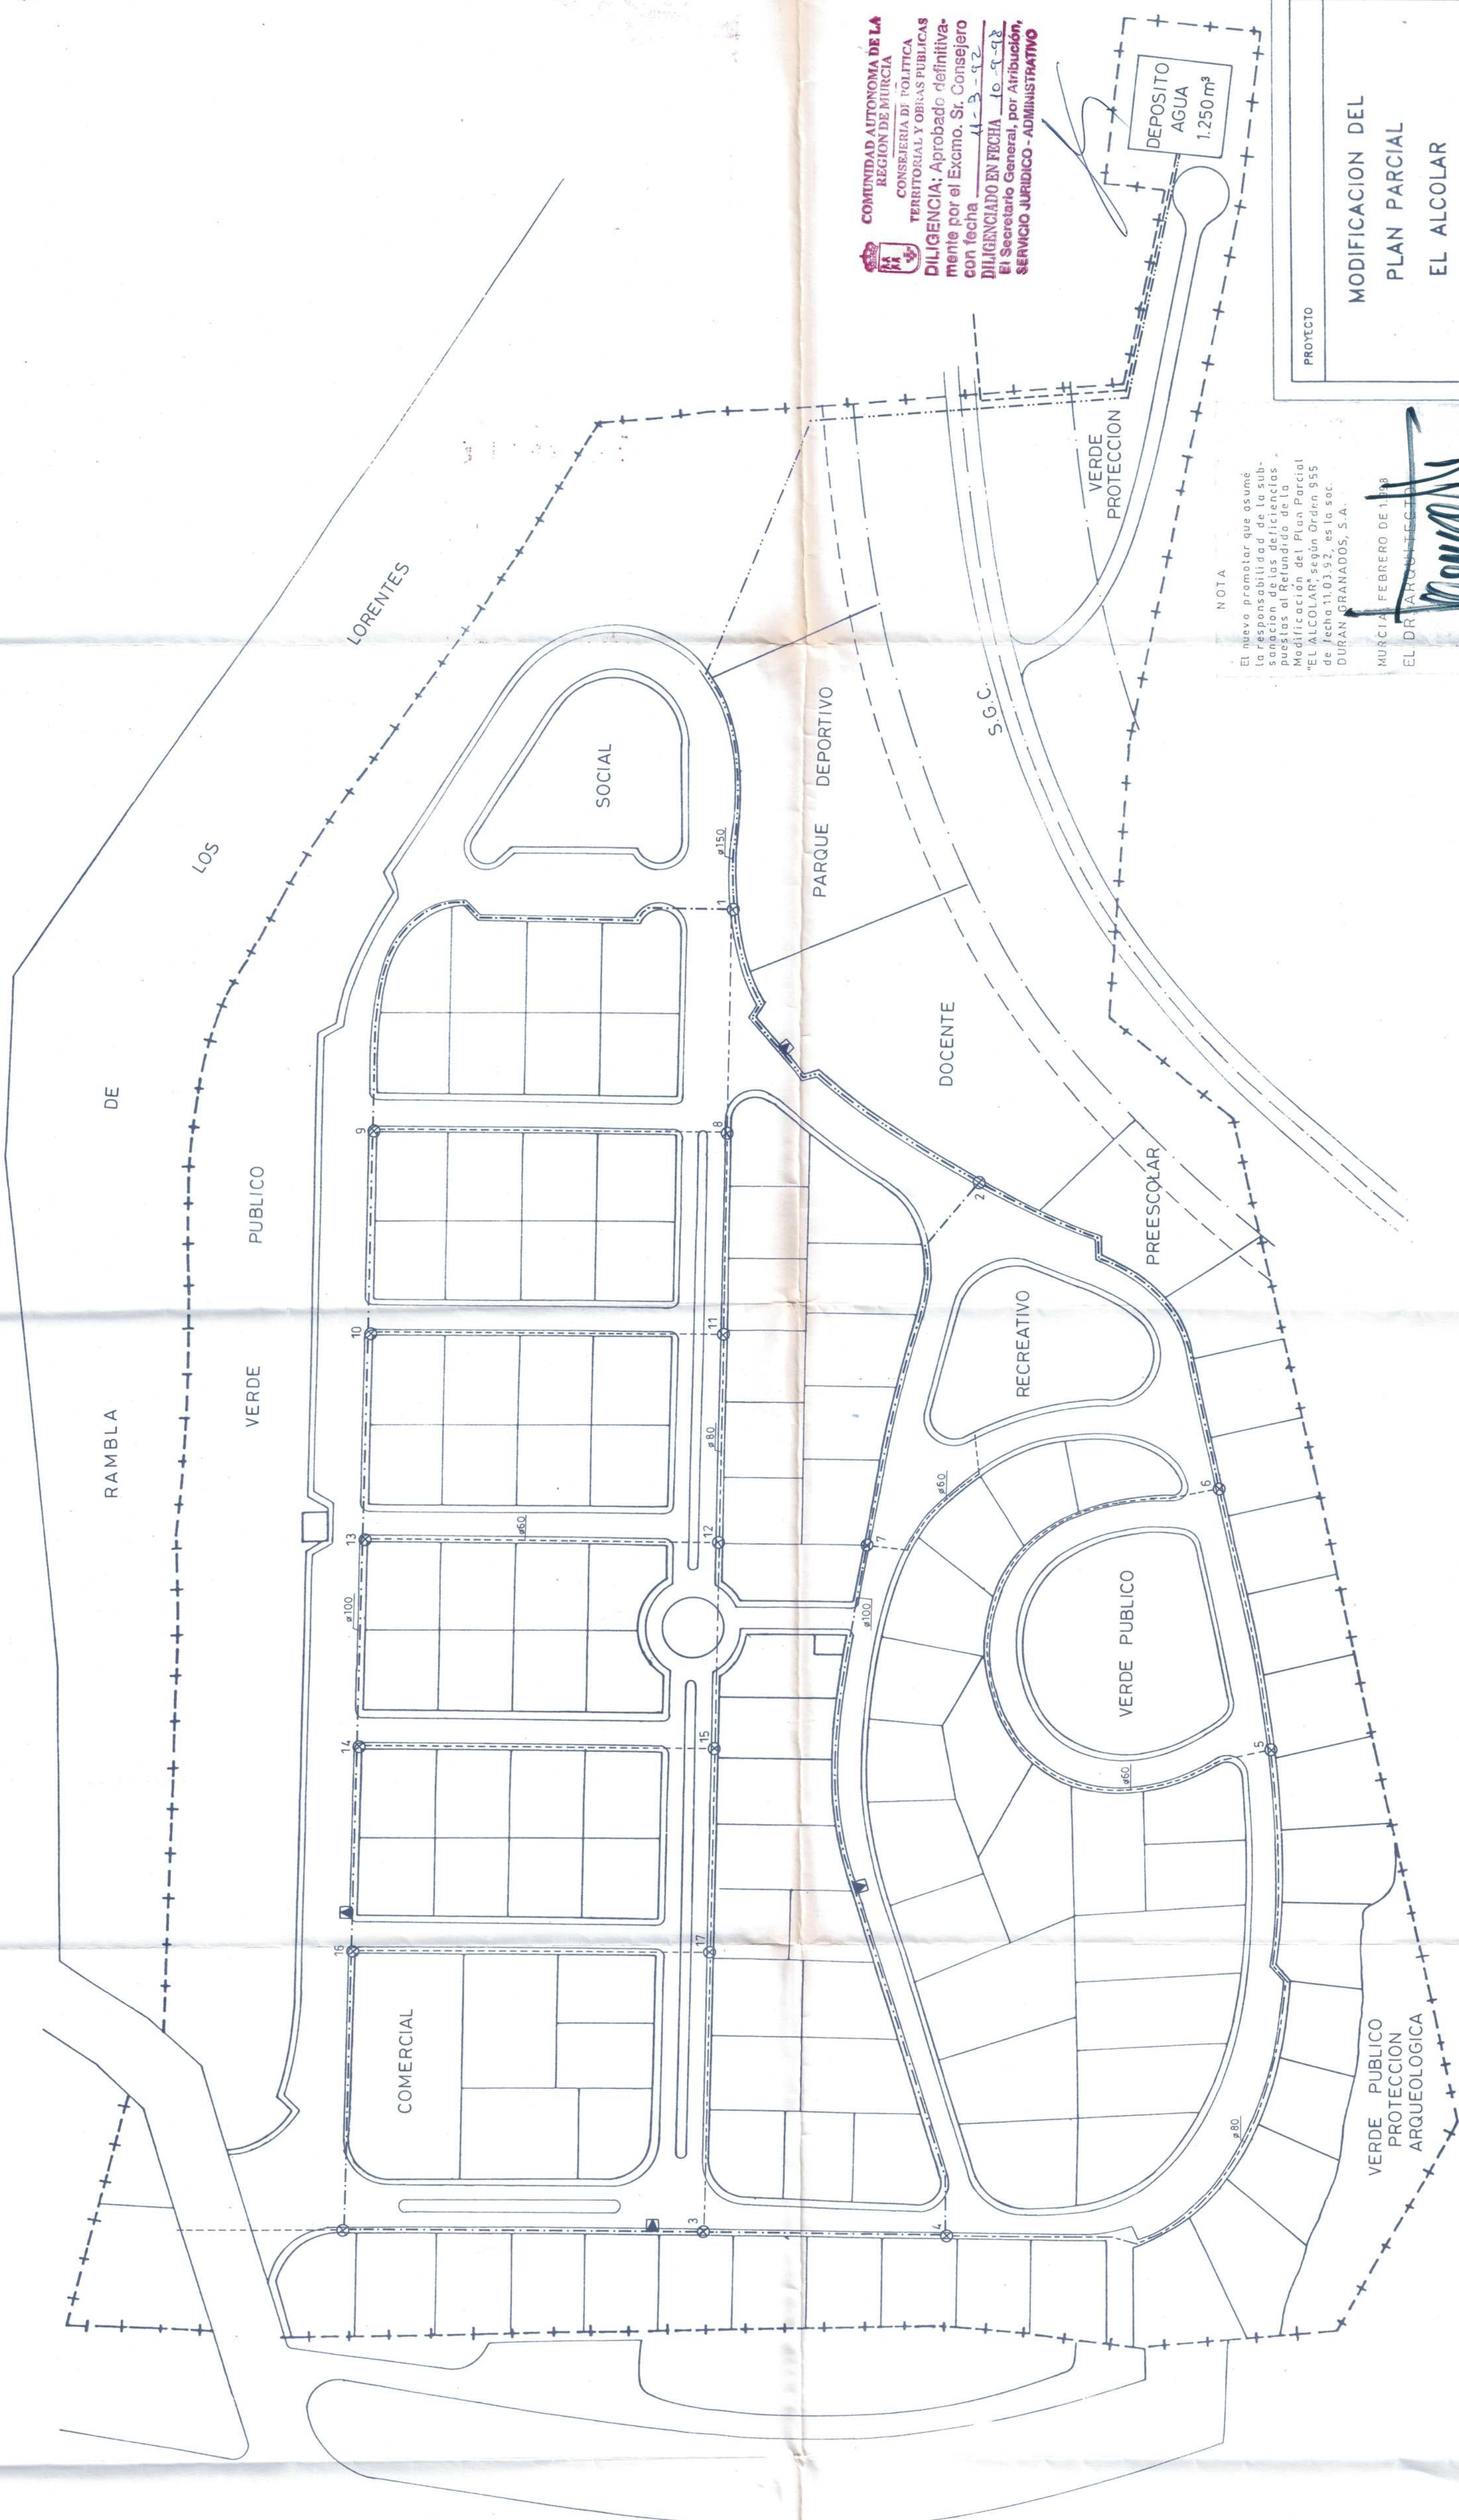

COMUNIDAD AUTONOMA DE LA
REGION DE MURCIA
CONSEJERIA DE POLITICA
TERRITORIAL Y OBRAS PUBLICAS
DILIGENCIA: Aprobado definitiva-
mente por el Excmo. Sr. Consejero
con fecha 11-3-92
DILIGENCIADO EN FECHA 10-9-92
El Secretario General, por Atribución,
SERVICIO JURIDICO - ADMINISTRATIVO

NOTA
El nuevo promotor que asume




- 125 mm. LLEGADA
- 150 mm.
- 100 mm.
- 80 mm.
- 60 mm.
- Hidrante contra incendios
- Válvula de Compuerta

PROYECTO	MODIFICACION DEL PLAN PARCIAL EL ALCOLAR REFUNDIDO
COLEGIO OFICIAL DE INGENIEROS DE MURCIA	
SITUACION JUN. 1993	PUERTO DE MAZARRON - MURCIA
PROYECTE	HNOS. CANOVAS MOLINA, S.A.
REDACTOR	JOSE GOMEZ SANCHEZ INGENIERO DE CAMINOS
ESCALA 1:1000	FECHA
DESIGNACION	PLANTA GENERAL. RED DE ABASTECIMIENTO DE AGUA E HIDRANTES CONTRA INCENDIOS

Este Documento
se corresponde
con la Aprobación
Definitiva.
Al amparo.



E=1:2000

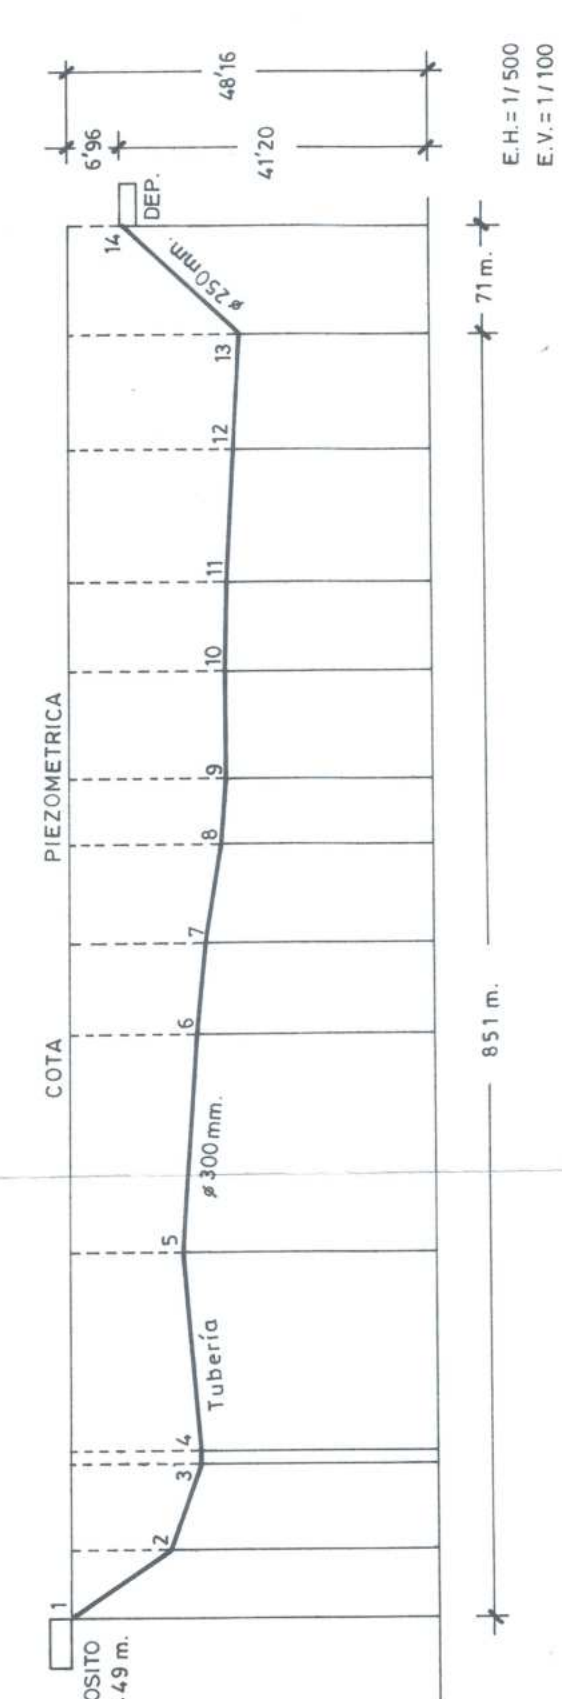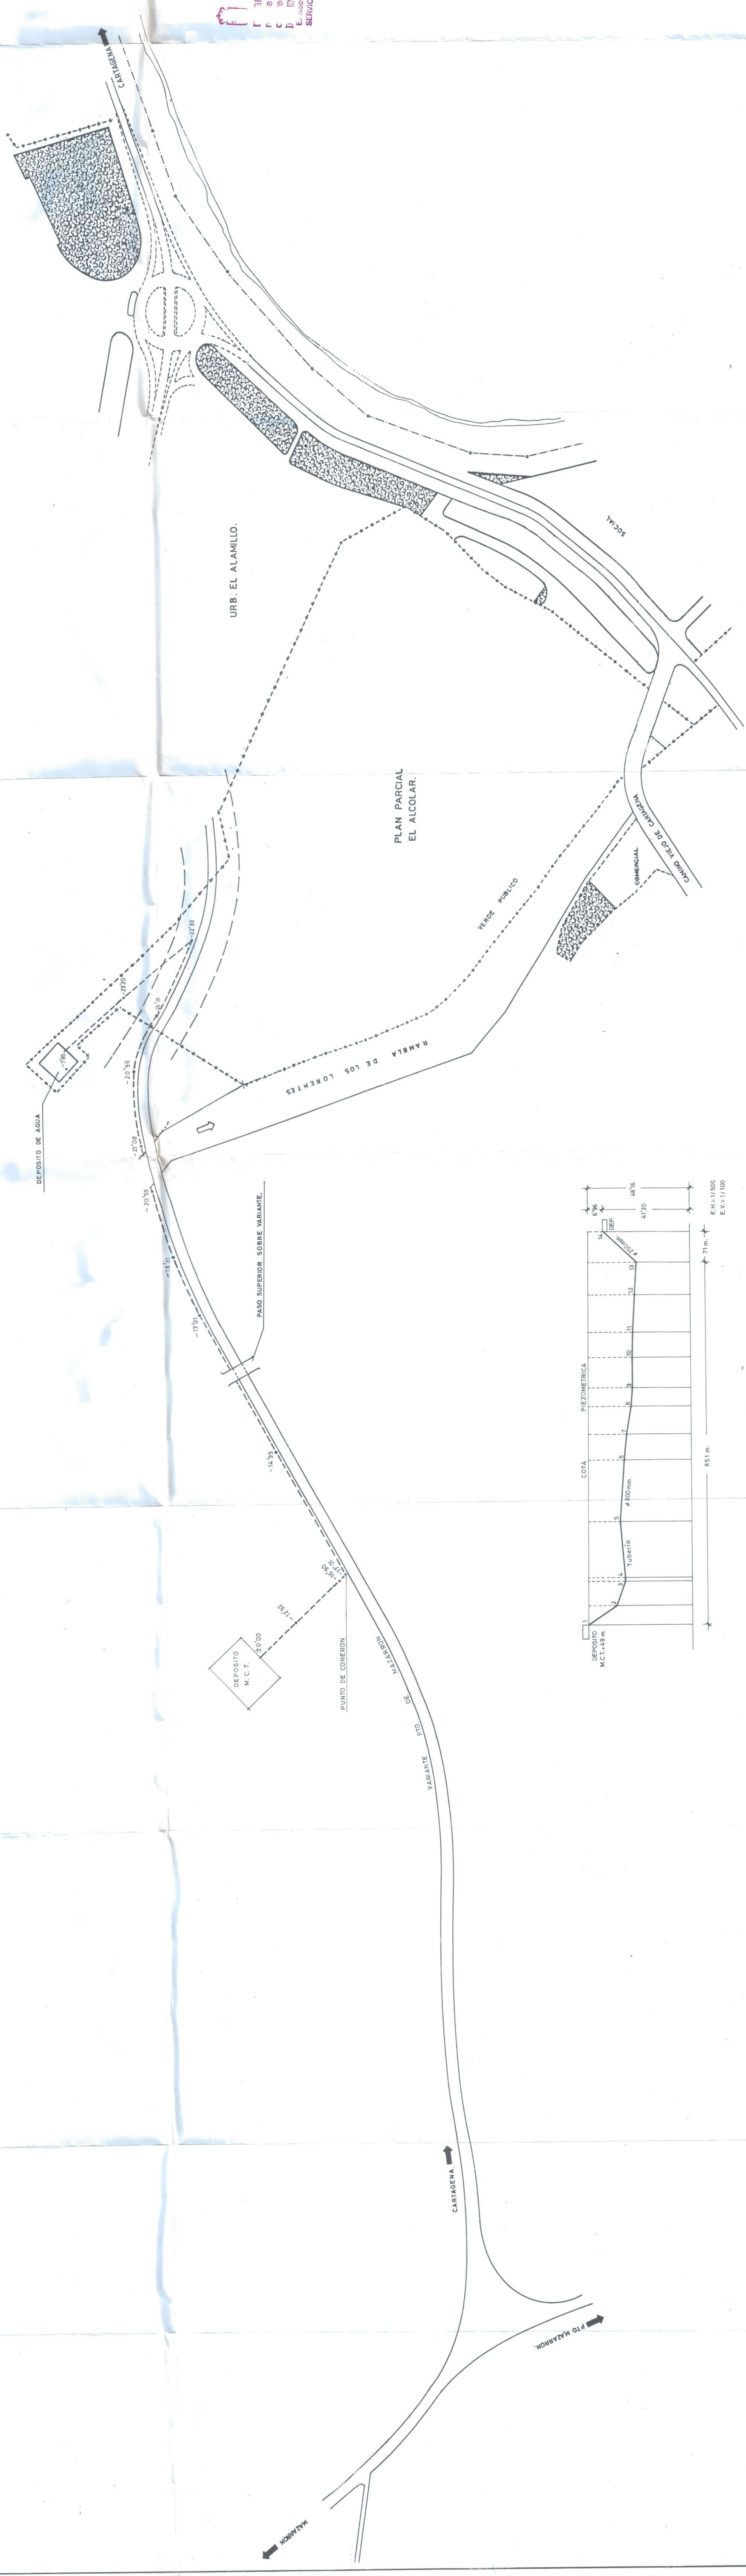

NOTA

El nuevo promotor que asume la responsabilidad de la sub-
sistencia de las deficiencias
"EL ALCOLAR", según Orden 955
de fecha 11.03.92, es la soc.
DURAN GRANADOS, S.A.

COMUNIDAD AUTONOMA DE LA
REGION DE MURCIA
SERVICIO JURIDICO - ADMINISTRATIVO

MURCIA, FEBRERO DE 1998
EL DR. ARQUITECTO

[Signature]

Fdo. DEMETRIO ORTUNO YANEZ

Este documento
se corresponde


COLEGIO ALCOLAR
DE AGUAS
24 JUN. 1998

MODIFICACION DEL
PLAN PARCIAL
EL ALCOLAR
REFUNDIDO

PUERTO DE MAZARRON - MURCIA

PROMETE
HNOS. CANOVAS MOLINA, S.A.

REDACTOR
JOSE GOMEZ SANCHEZ
INGENIERO DE CAMINOS

ESCALA
1:2000
FECHA
N

DESIGNACION
CONEXION CON LA RED GENERAL
DE ABASTECIMIENTO DE AGUA.

17



LEYENDA

- POZO DE REGISTRO.
- RED DE SANEAMIENTO FCALES Ø 30 cm
- IMBORNAL.
- RED DE SANEAMIENTO PLUVIALES Ø 30 cm
- COLECTOR 40 cm.
- ☒ CAMARA DE DESCARGA.
- ▤ ARQUETA-SUMIDERO
- ⊗ CAMARA DE RETENCION-SEDIMENTACION

A DEPURADORA MUNICIPAL

VERTIDO DE PLUVIALES A RAMBLA

RAMBLA LOS LORENTES

VERDE PUBLICO

COMERCIAL

CALLE 2

SOCIAL

VERDE PUBLICO

PARQUE DEPORTIVO

DOCENTE E.G.B.

AREA DE JUEGO Y RECREO DE NIÑOS

ZONA VERDE

PREESCOLAR

VERDE PUBLICO

DEPOSITO AGUA



DILIGENCIA: Aprobado definitivamente por el Excmo. Sr. Consejero con fecha 4-3-92

DILIGENCIADO EN FECHA 10-1-98

El Secretario General, por Atribución

SERVICIO JURIDICO - ADMINISTRATIVO

NOTA

El nuevo promotor que asume la responsabilidad de la subsanación de las deficiencias puestas al Refundido de la modificación del Plan Parcial "EL ALCOLAR", según Orden 955 de fecha 11.03.92, es la soc. DURAN GRANADOS, S.A.

MURCIA, FEBRERO DE 1998

EL DR. ARQUITECTO

[Signature]

Edo. DEMETRIO ORTUNO YANEZ

SISTEMA SEPARATIVO

MODIFICACION DEL PLAN PARCIAL EL ALCOLAR REFUNDIDO



SITUACION

PUERTO DE MAZARRON - MURCIA

PROMUEVE

HNOS. CANOVAS MOLINA, S.A.

REDACTOR

JOSE GOMEZ SANCHEZ

INGENIERO DE CAMINOS

ESCALA

1:1000

FECHA

N

DESIGNACION

RED DE SANEAMIENTO . PLANTA GENERAL




ENTRONQUE DE LA RED DE SANEAMIENTO DE LA URBANIZACIÓN "EL ALCOLAR" CON LA RED DE SANEAMIENTO QUE SE PROPONE

NOTA
PROYECTO

COMUNIDAD AUTÓNOMA DE LA REGIÓN DE MURCIA
CONSEJERÍA DE POLÍTICA TERRITORIAL
SERVICIO JURÍDICO - ADMINISTRATIVO

MODIFICACIÓN DEL PLAN PARCIAL EL ALCOLAR REFUNDIDO	
PUERTO DE MAZARRÓN - MURCIA	
H.NOS. CANOYAS MOLINA, S.A.	
FOLIO 181	
JOSÉ GÓMEZ SANCHEZ	
DISEÑO Y CÁLCULO	
ESCALA 1:1000	
FECHA	
N	
181	
Este Documento es el resultado de la aprobación definitiva del Plan de Saneamiento de Finales	

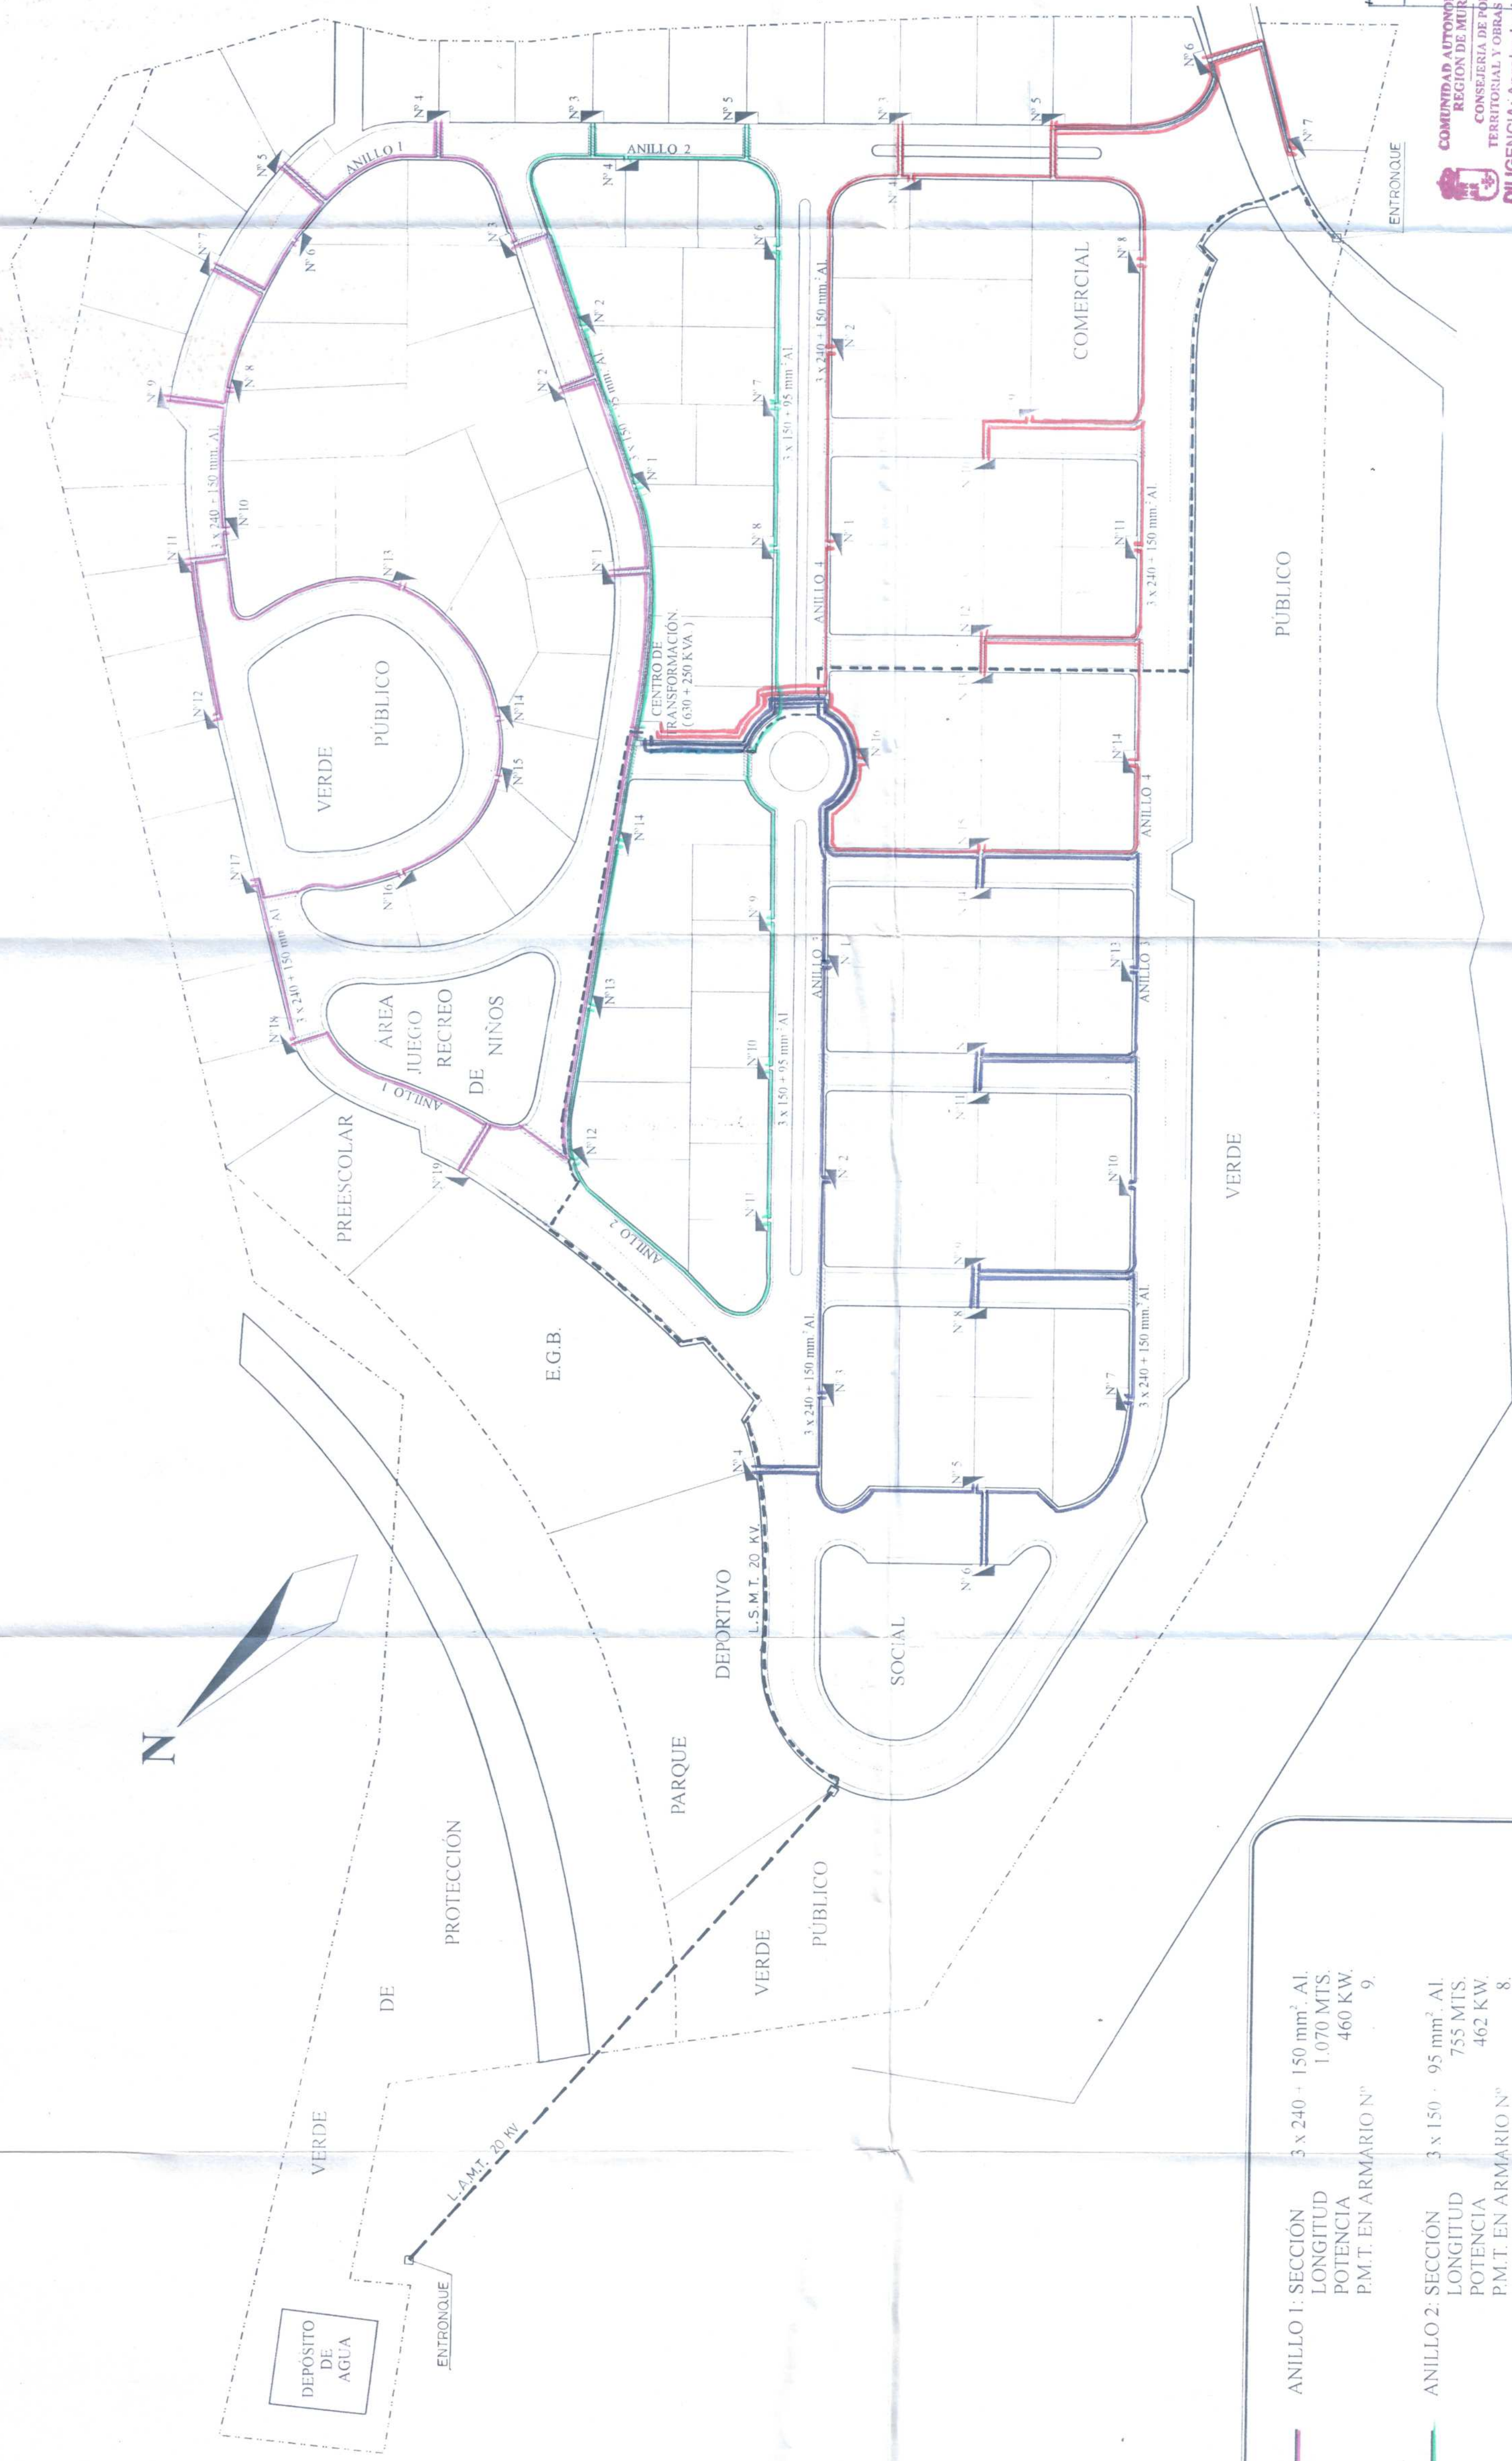

ANILLO 1: SECCIÓN LONGITUD POTENCIA P.M.T. EN ARMARIO N°	3 x 240 + 150 mm² Al 1.070 MTS. 460 KW. 9.
ANILLO 2: SECCIÓN LONGITUD POTENCIA P.M.T. EN ARMARIO N°	3 x 150 + 95 mm² Al 755 MTS. 462 KW. 8.
ANILLO 3: SECCIÓN LONGITUD POTENCIA P.M.T. EN ARMARIO N°	3 x 240 + 150 mm² Al 1.125 MTS. 385 KW. 7.
ANILLO 4: SECCIÓN LONGITUD POTENCIA P.M.T. EN ARMARIO N°	3 x 240 + 150 mm² Al 972.5 MTS. 384 KW. 8.
TIPO DE CONDUCTOR XL PE 0.6 / 1 KV.	
CRUZAMIENTOS DE L.S.B.T. EN CALZADA.	
Cada línea cruzará por un tubo de 200 mm de Hormigón, y se colocará un tubo libre en previsión en cada cruzamiento	

NOTA
El nuevo promotor que asume la responsabilidad de la sub-
sanación de las deficiencias
Modificación del Plan Parcial
"EL ALCOLAR" según Orden 955
de fecha 11.03.92, es la soc.
DURAN GRANADOS, S.A.

MURCIA, FEBRERO DE 1998
Fdo. DEMETRIO GONZÁLEZ
ARQUITECTO


[Signature]

Fdo. DEMETRIO GONZÁLEZ



PROYECTO	MODIFICACION DEL PLAN PARCIAL EL ALCOLAR REFUNDIDO
COMUNIDAD AUTONOMA DE LA REGION DE MURCIA	CONSEJERIA DE POLITICA TERRITORIAL Y OBRAS PUBLICAS
DILIGENCIA: Aprobado definitivamente por el Excmo. Sr. Consejero con fecha 11-3-98	
DILIGENCIADO EN FECHA 10-9-98	
El Secretario General, por Autorización, SERVICIO JURIDICO - ADMINISTRATIVO	
SITUACION	PUERTO DE MAZARRON - MURCIA
PROMUEVE	HNOS. CANOYAS MOLINA, S.A.
REDACTOR	JOSE GOMEZ SANCHEZ INGENIERO DE CAMINOS
ESCALA	1:1000 FECHA N
Este Documento se corresponde con la Aprobación definitiva. al tiempo.	



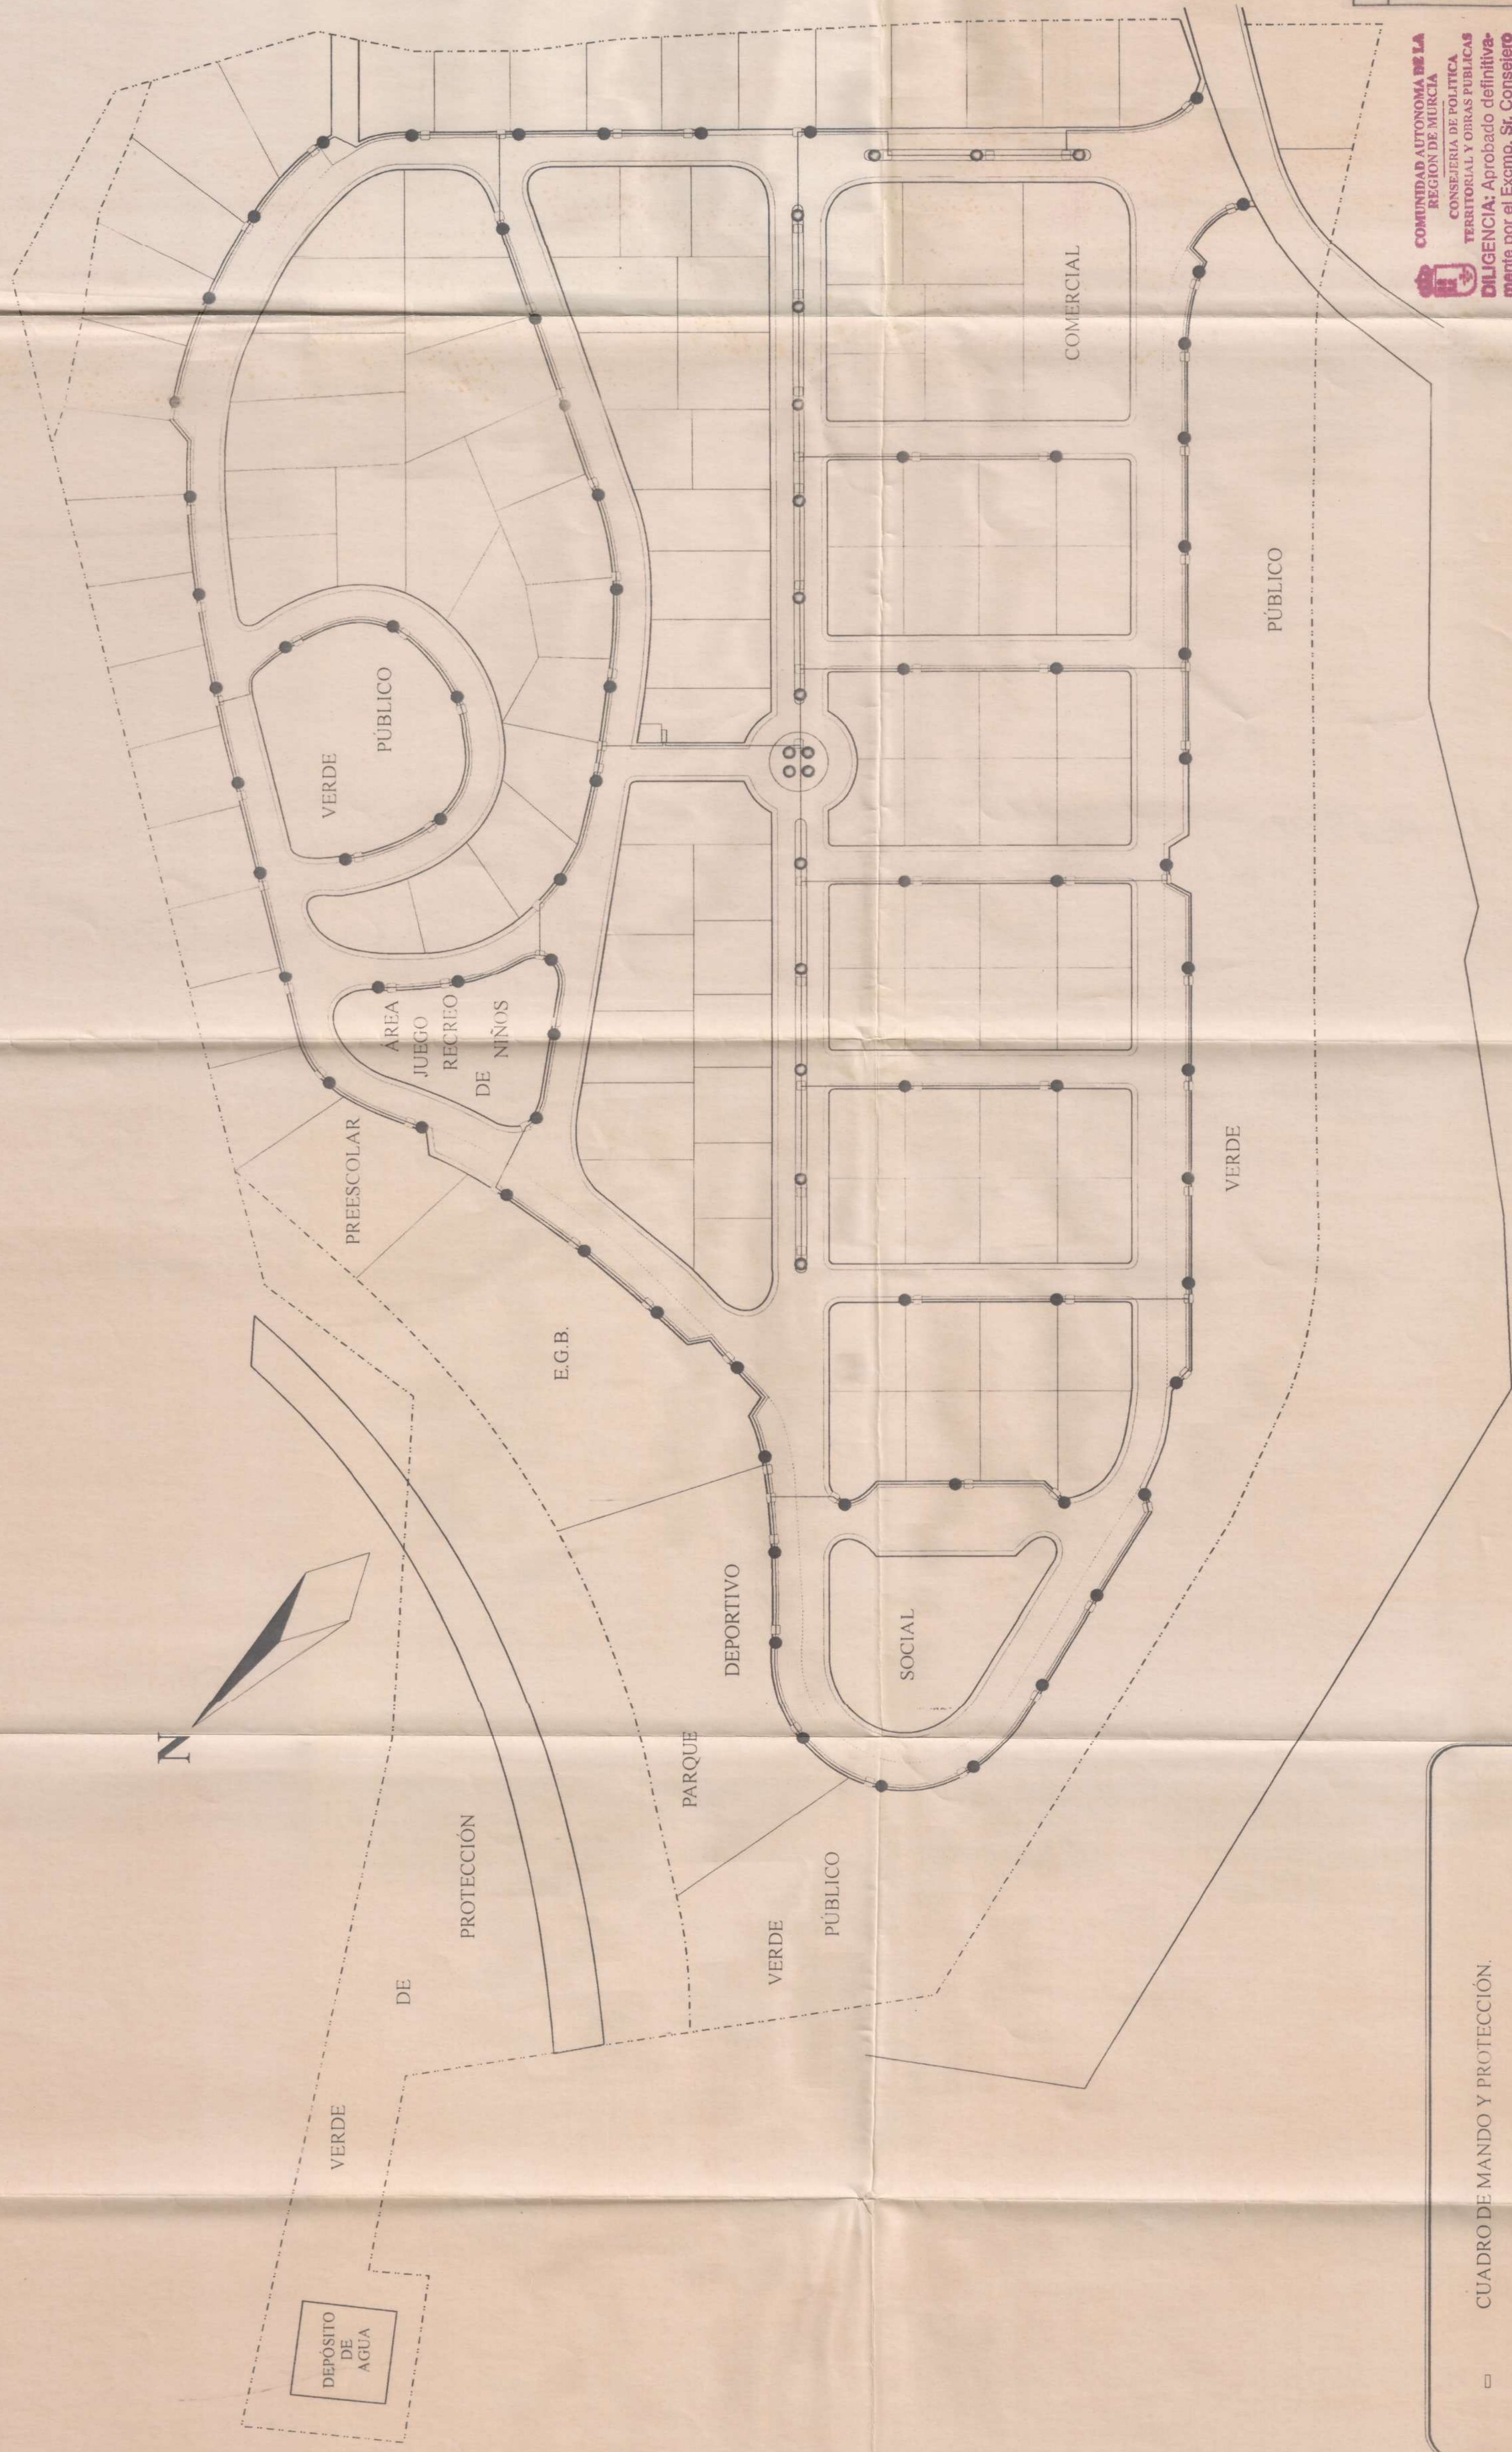

NOTA

El nuevo promotor que asume la responsabilidad de la sujeción de las deficiencias puestas al Refundido de la Modificación del Plan Parcial "EL ALCOLAR" según Orden 955 de fecha 11.03.92, es la soc. DURAN GRANADOS, S.A.

MURCIA, FEBRERO DE 1.998

EL DR. ARQUITECTO

[Signature]

Fdo. DEMETRIO CANOVAZ



PROYECTO	MODIFICACION DEL PLAN PARCIAL EL ALCOLAR REFUNDIDO
SITUACION	PUERTO DE MAZARRON - MURCIA
PROMUEVE	HNOS. CANOVAS MOLINA, S.A.
REDACTOR	JOSE GOMEZ SANCHEZ INGENIERO DE CAMINOS
ESCALA	1:1000
FECHA	N
DESIGNACION	ALUMBRADO PUBLICO
	20

COMUNIDAD AUTONOMA DE LA REGION DE MURCIA
CONSEJERIA DE POLITICA TERRITORIAL Y OBRAS PUBLICAS
DILIGENCIA: Aprobado definitivamente por el Excmo. Sr. Consejero con fecha 11-3-98
DILIGENCIADO EN FECHA 10-8-98 El Sr. Director General por Attribucion
SERVICIO JURIDICO - ADMINISTRATIVO

Este Documento se corresponde con la Aprobación Definitiva.
Fdo. 20081003



□	CUADRO DE MANDO Y PROTECCIÓN.
○	FAROLAS: ALTURA DE COLUMNA: 10 MTS. LUMINARIA: DOBLE DE 150 W. VSAP.
●	FAROLAS: ALTURA DE COLUMNA: 8 MTS. LUMINARIA: SIMPLE DE 250 W. VSAP.
□	ARQUETA DE CONEXIÓN DE 40 x 40 cm.