

Asensio Albertosa Bó • Pablo Godínez Ruiz
arquitectos



Proyecto de Reparcelación Sector S.05.01

565


Bolnuevo, Mazarrón
Promotores:
Ginés y Trinidad Carvajal López

Situación

PLANOS INFORMACIÓN

escala:
modificado:

i01

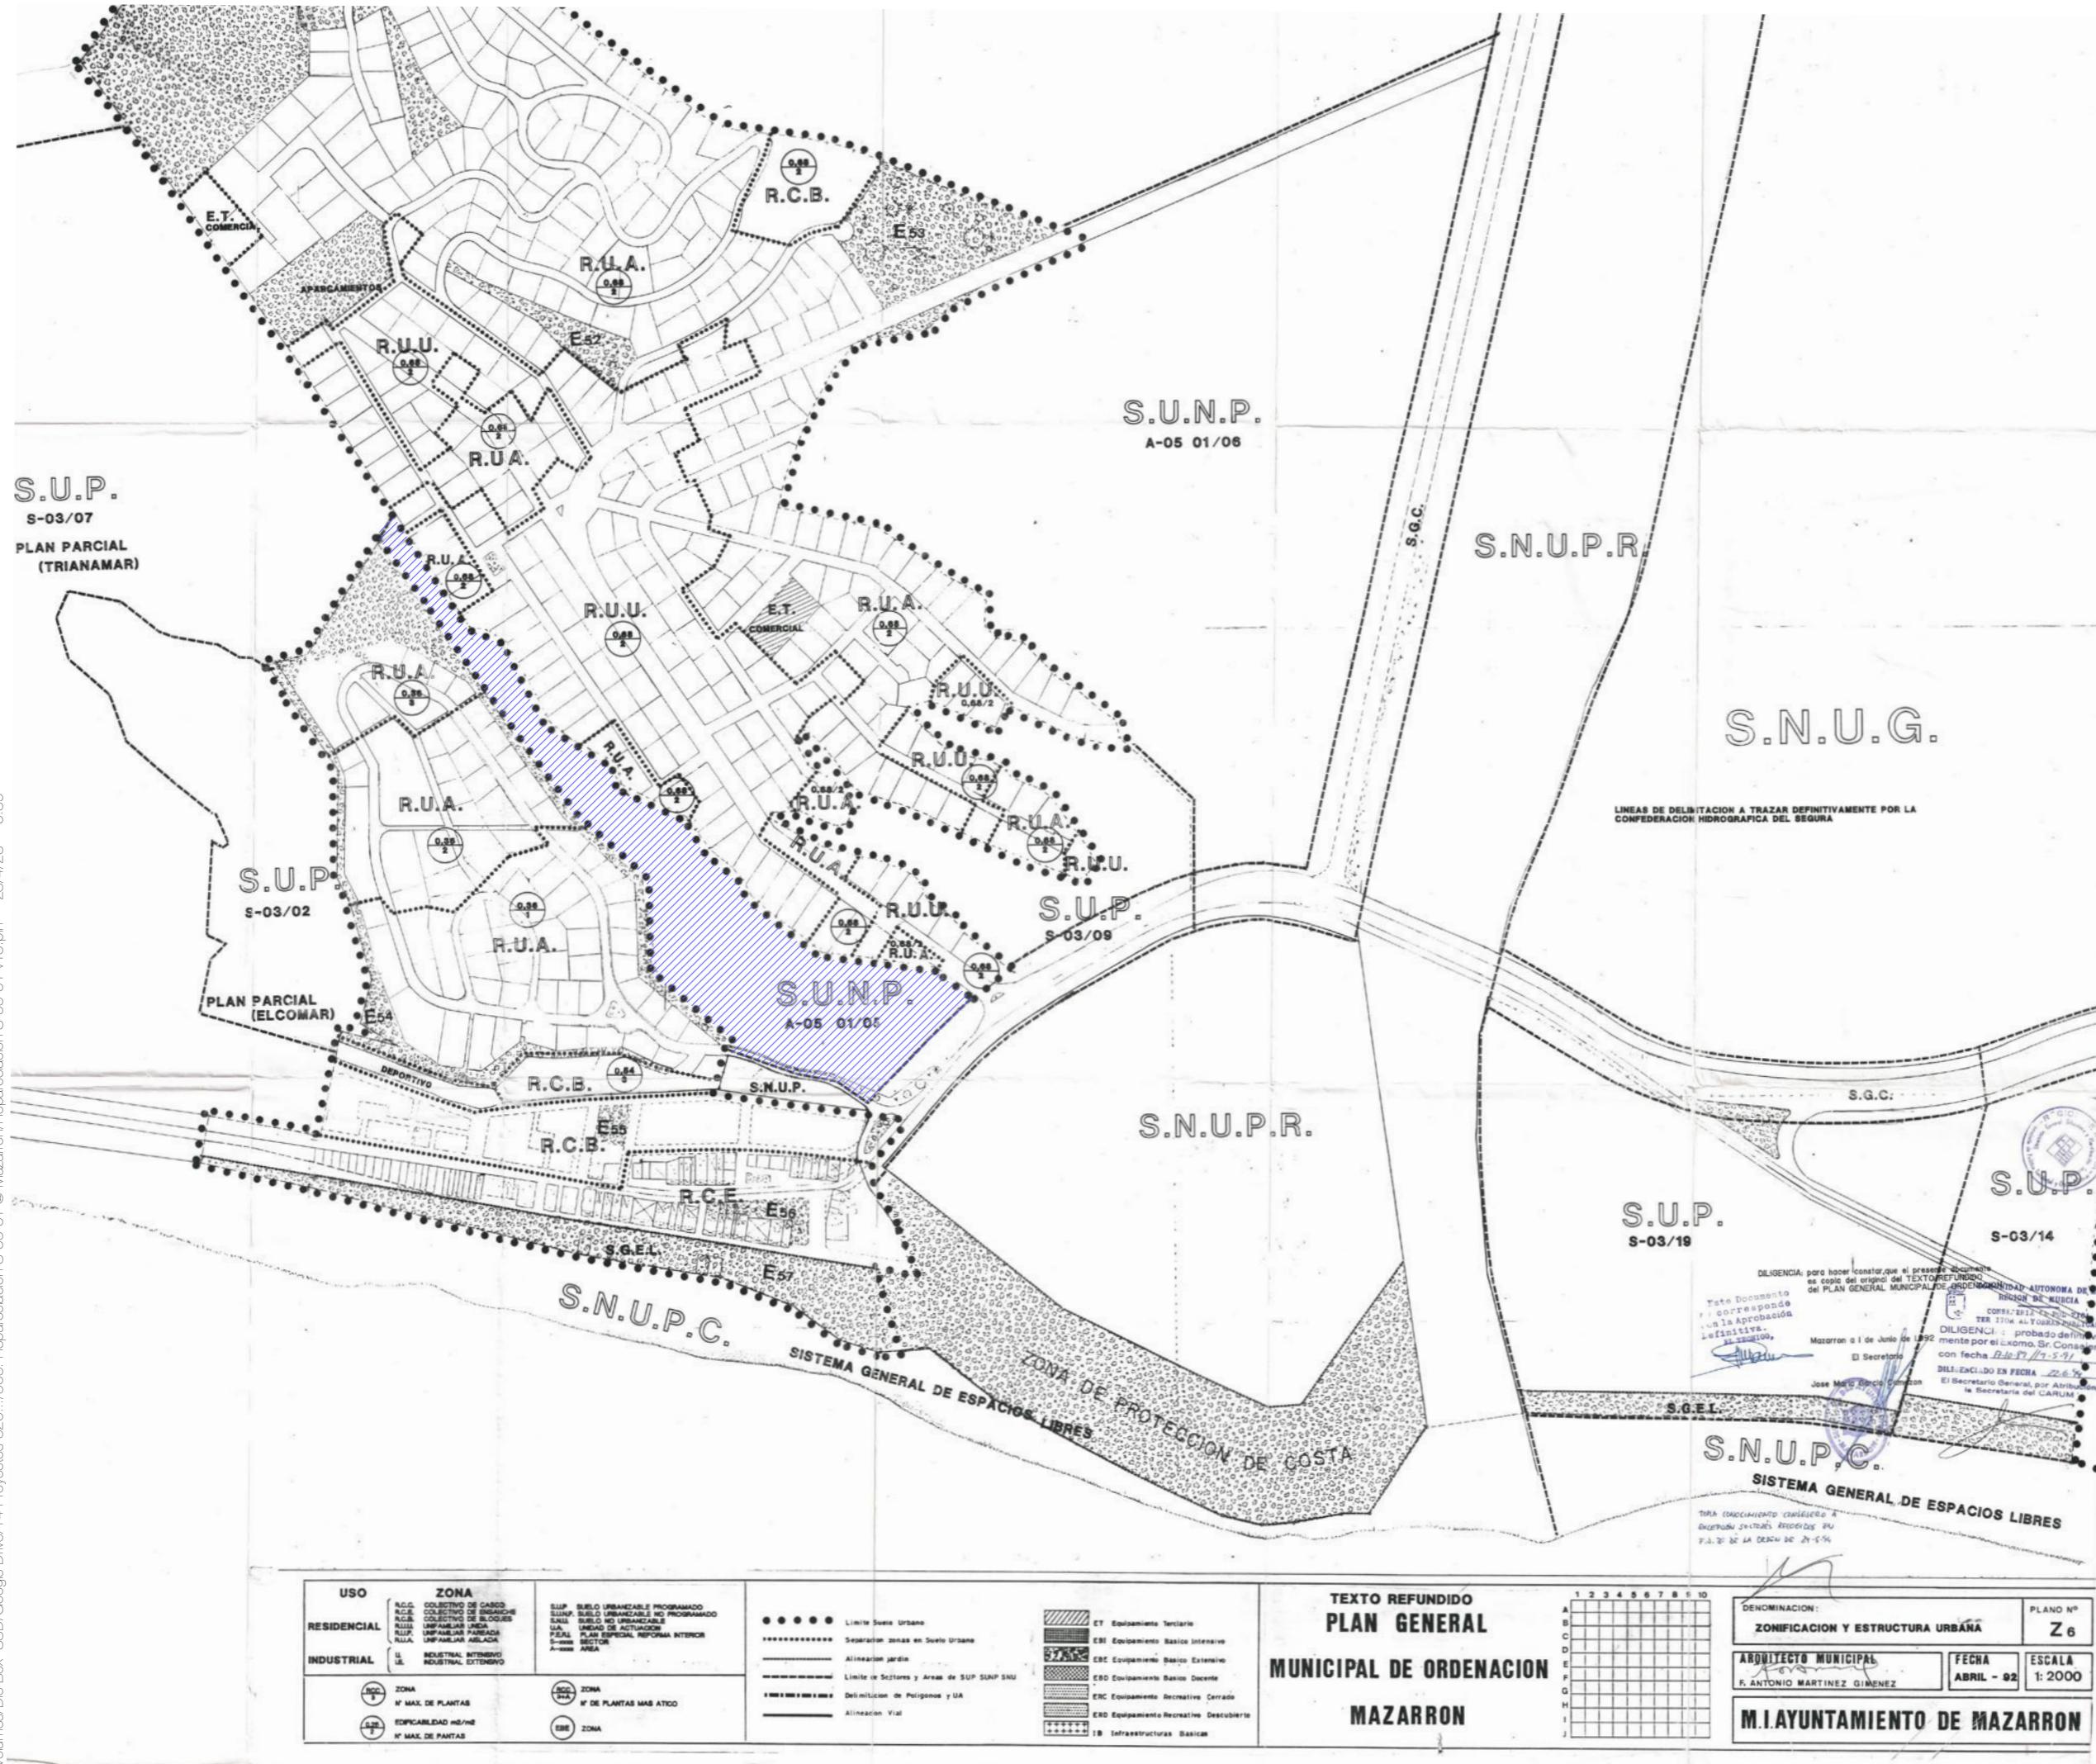

PGMO
Plano Z6



Asensio Albertosa Bó • Pablo Godínez Ruiz
arquitectos



Proyecto de Reparcelación Sector S.05.01

565 Bolnuevo, Mazarrón
Abril 2023 Promotores:
Ginés y Trinidad Carvajal López

Plan General

PLANOS INFORMACION


escala: 1:5000
modificado:


i02

TEXTO REFUNDIDO PLAN GENERAL MUNICIPAL DE ORDENACION MAZARRON

A	B	C	D	E	F	G	H	I	J	K	L
1	2	3	4	5	6	7	8	9	10		

DENOMINACION: ZONIFICACION Y ESTRUCTURA URBANA		PLANO N° Z 6
ARQUITECTO MUNICIPAL <i>F. ANTONIO MARTINEZ GIMENEZ</i>	FECHA ABRIL - 92	ESCALA 1:2000
M.I. AYUNTAMIENTO DE MAZARRON		

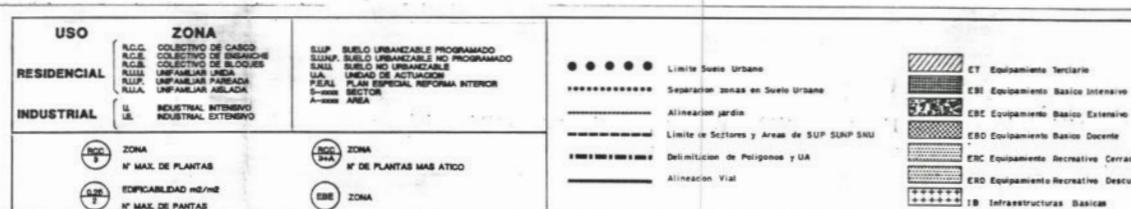

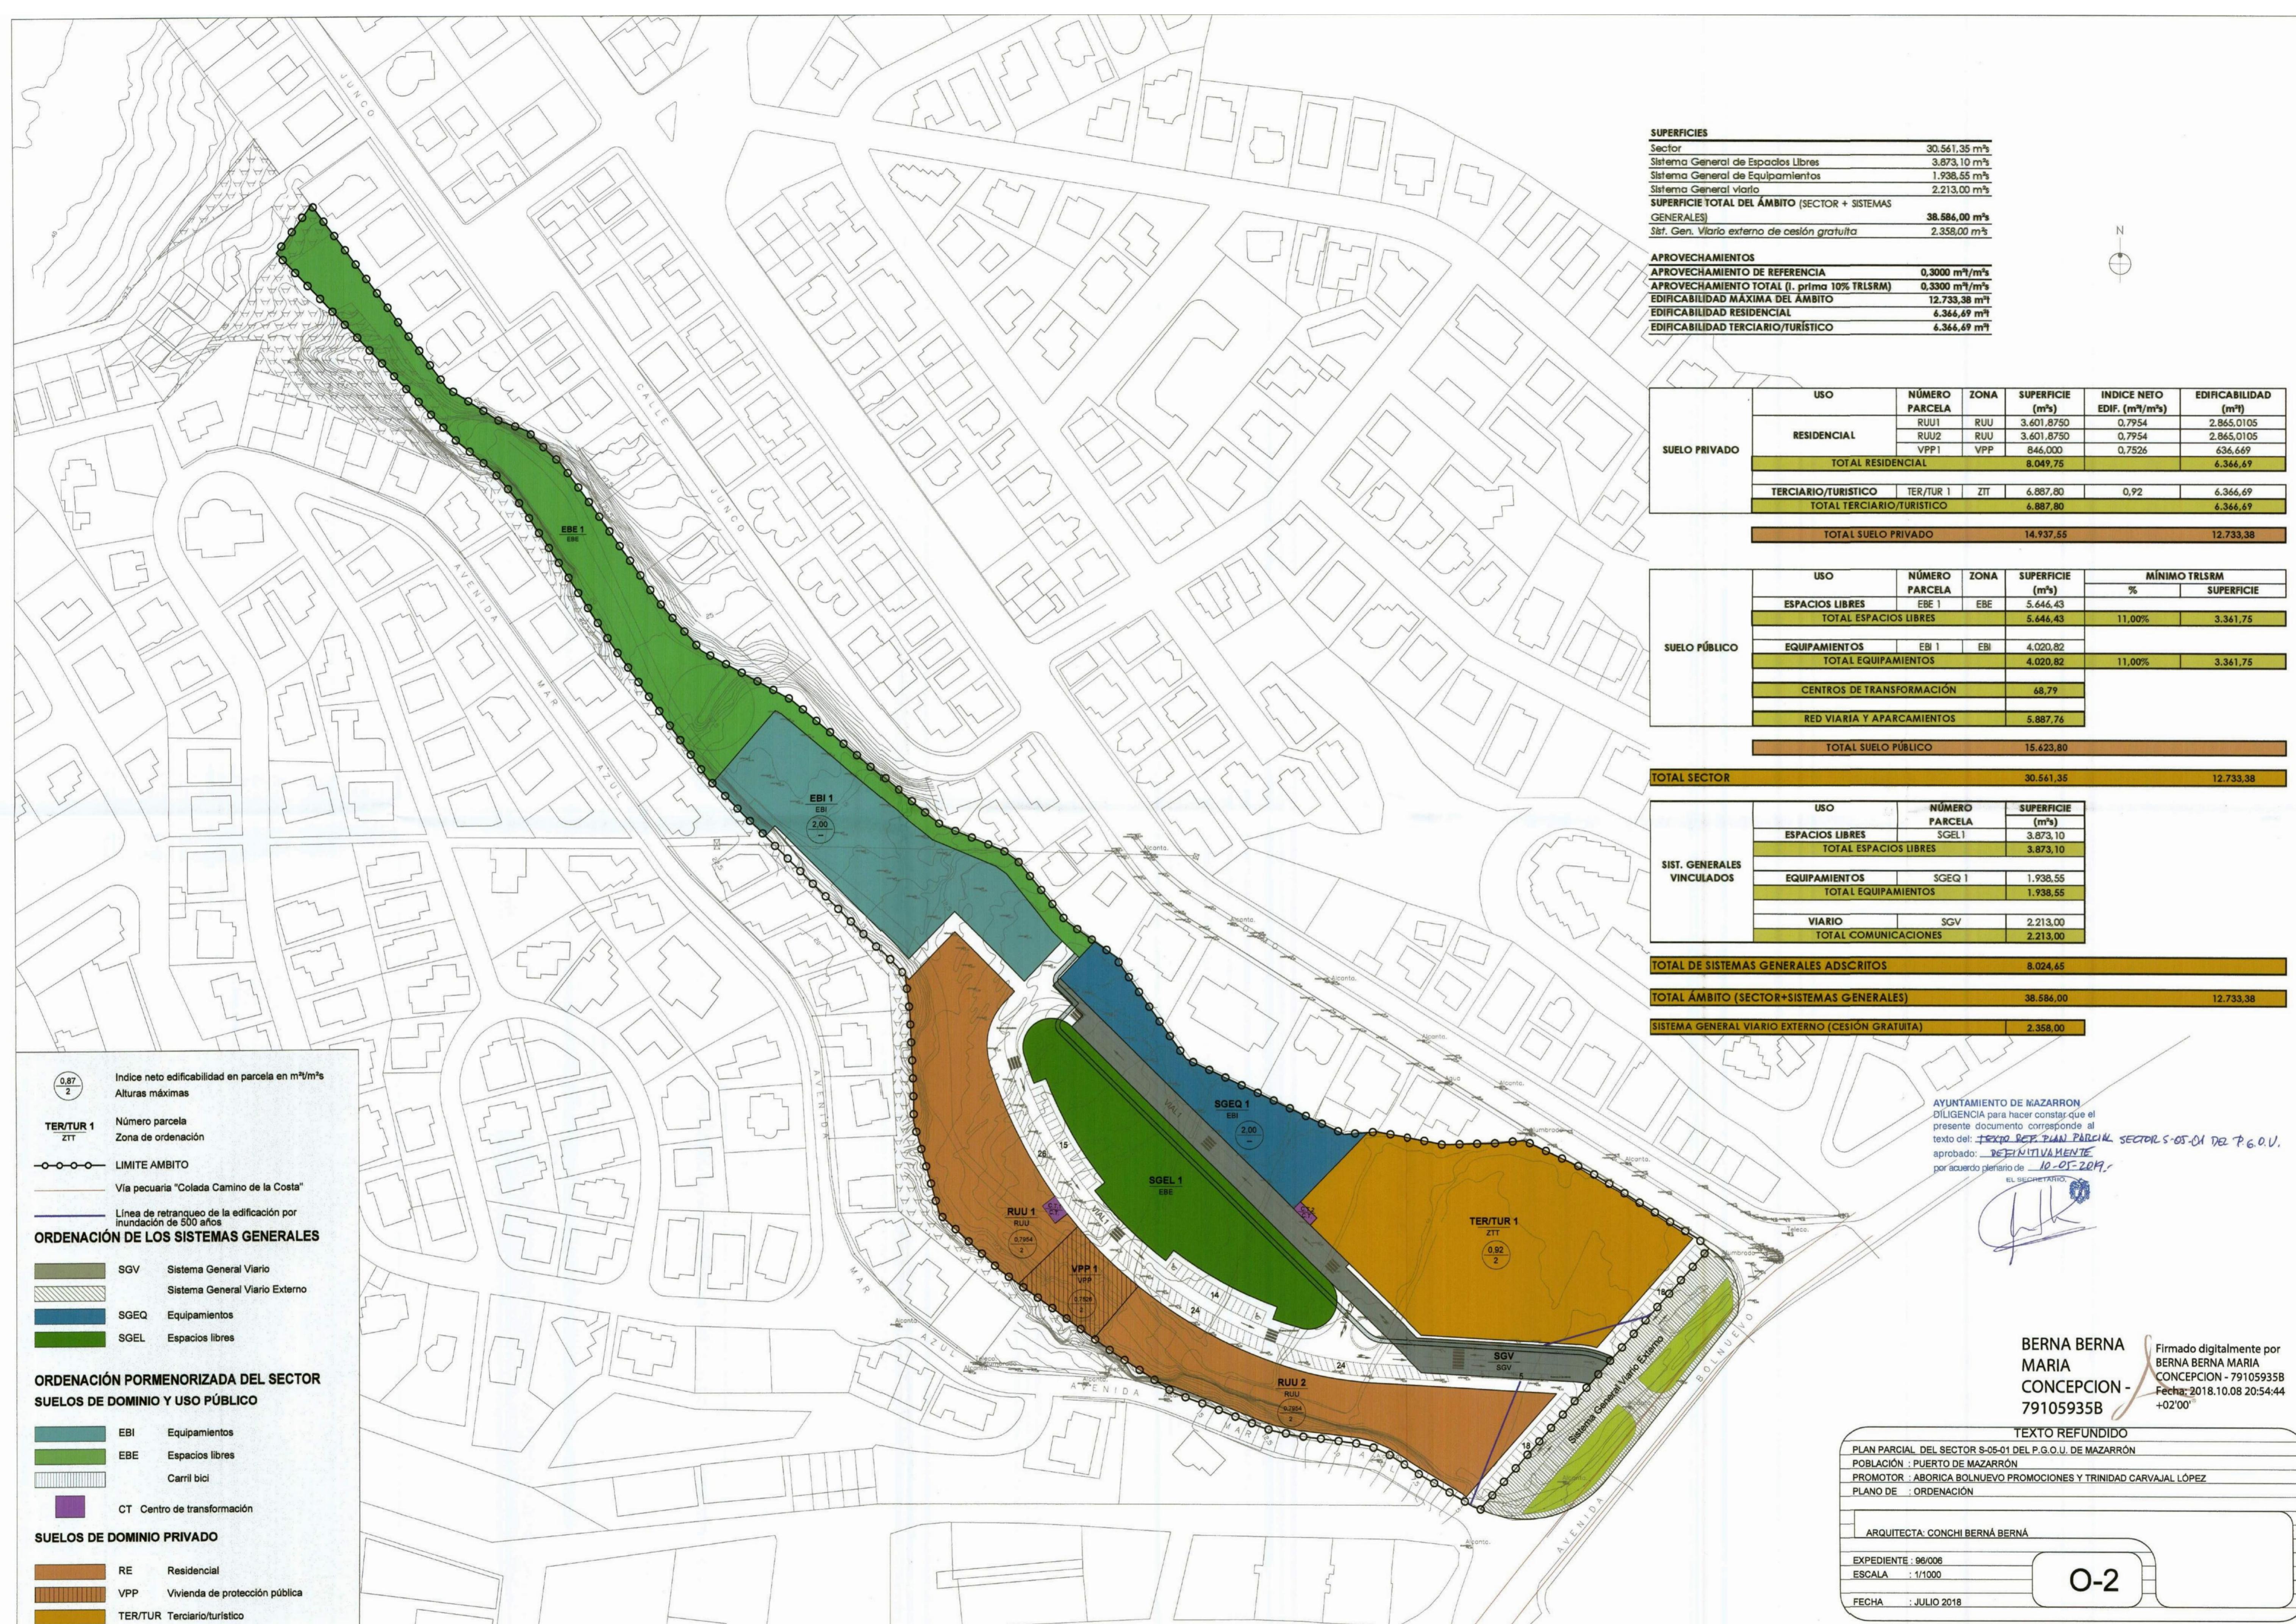





Proyecto de Reparcelación Sector S.05.01

565

Bolnuevo, Mazarrón

Abril 2023

Promotores:
Ginés y Trinidad Carvajal López

Ortofoto

PLANOS INFORMACIÓN

escala: 1:2000
modificado:

i05