
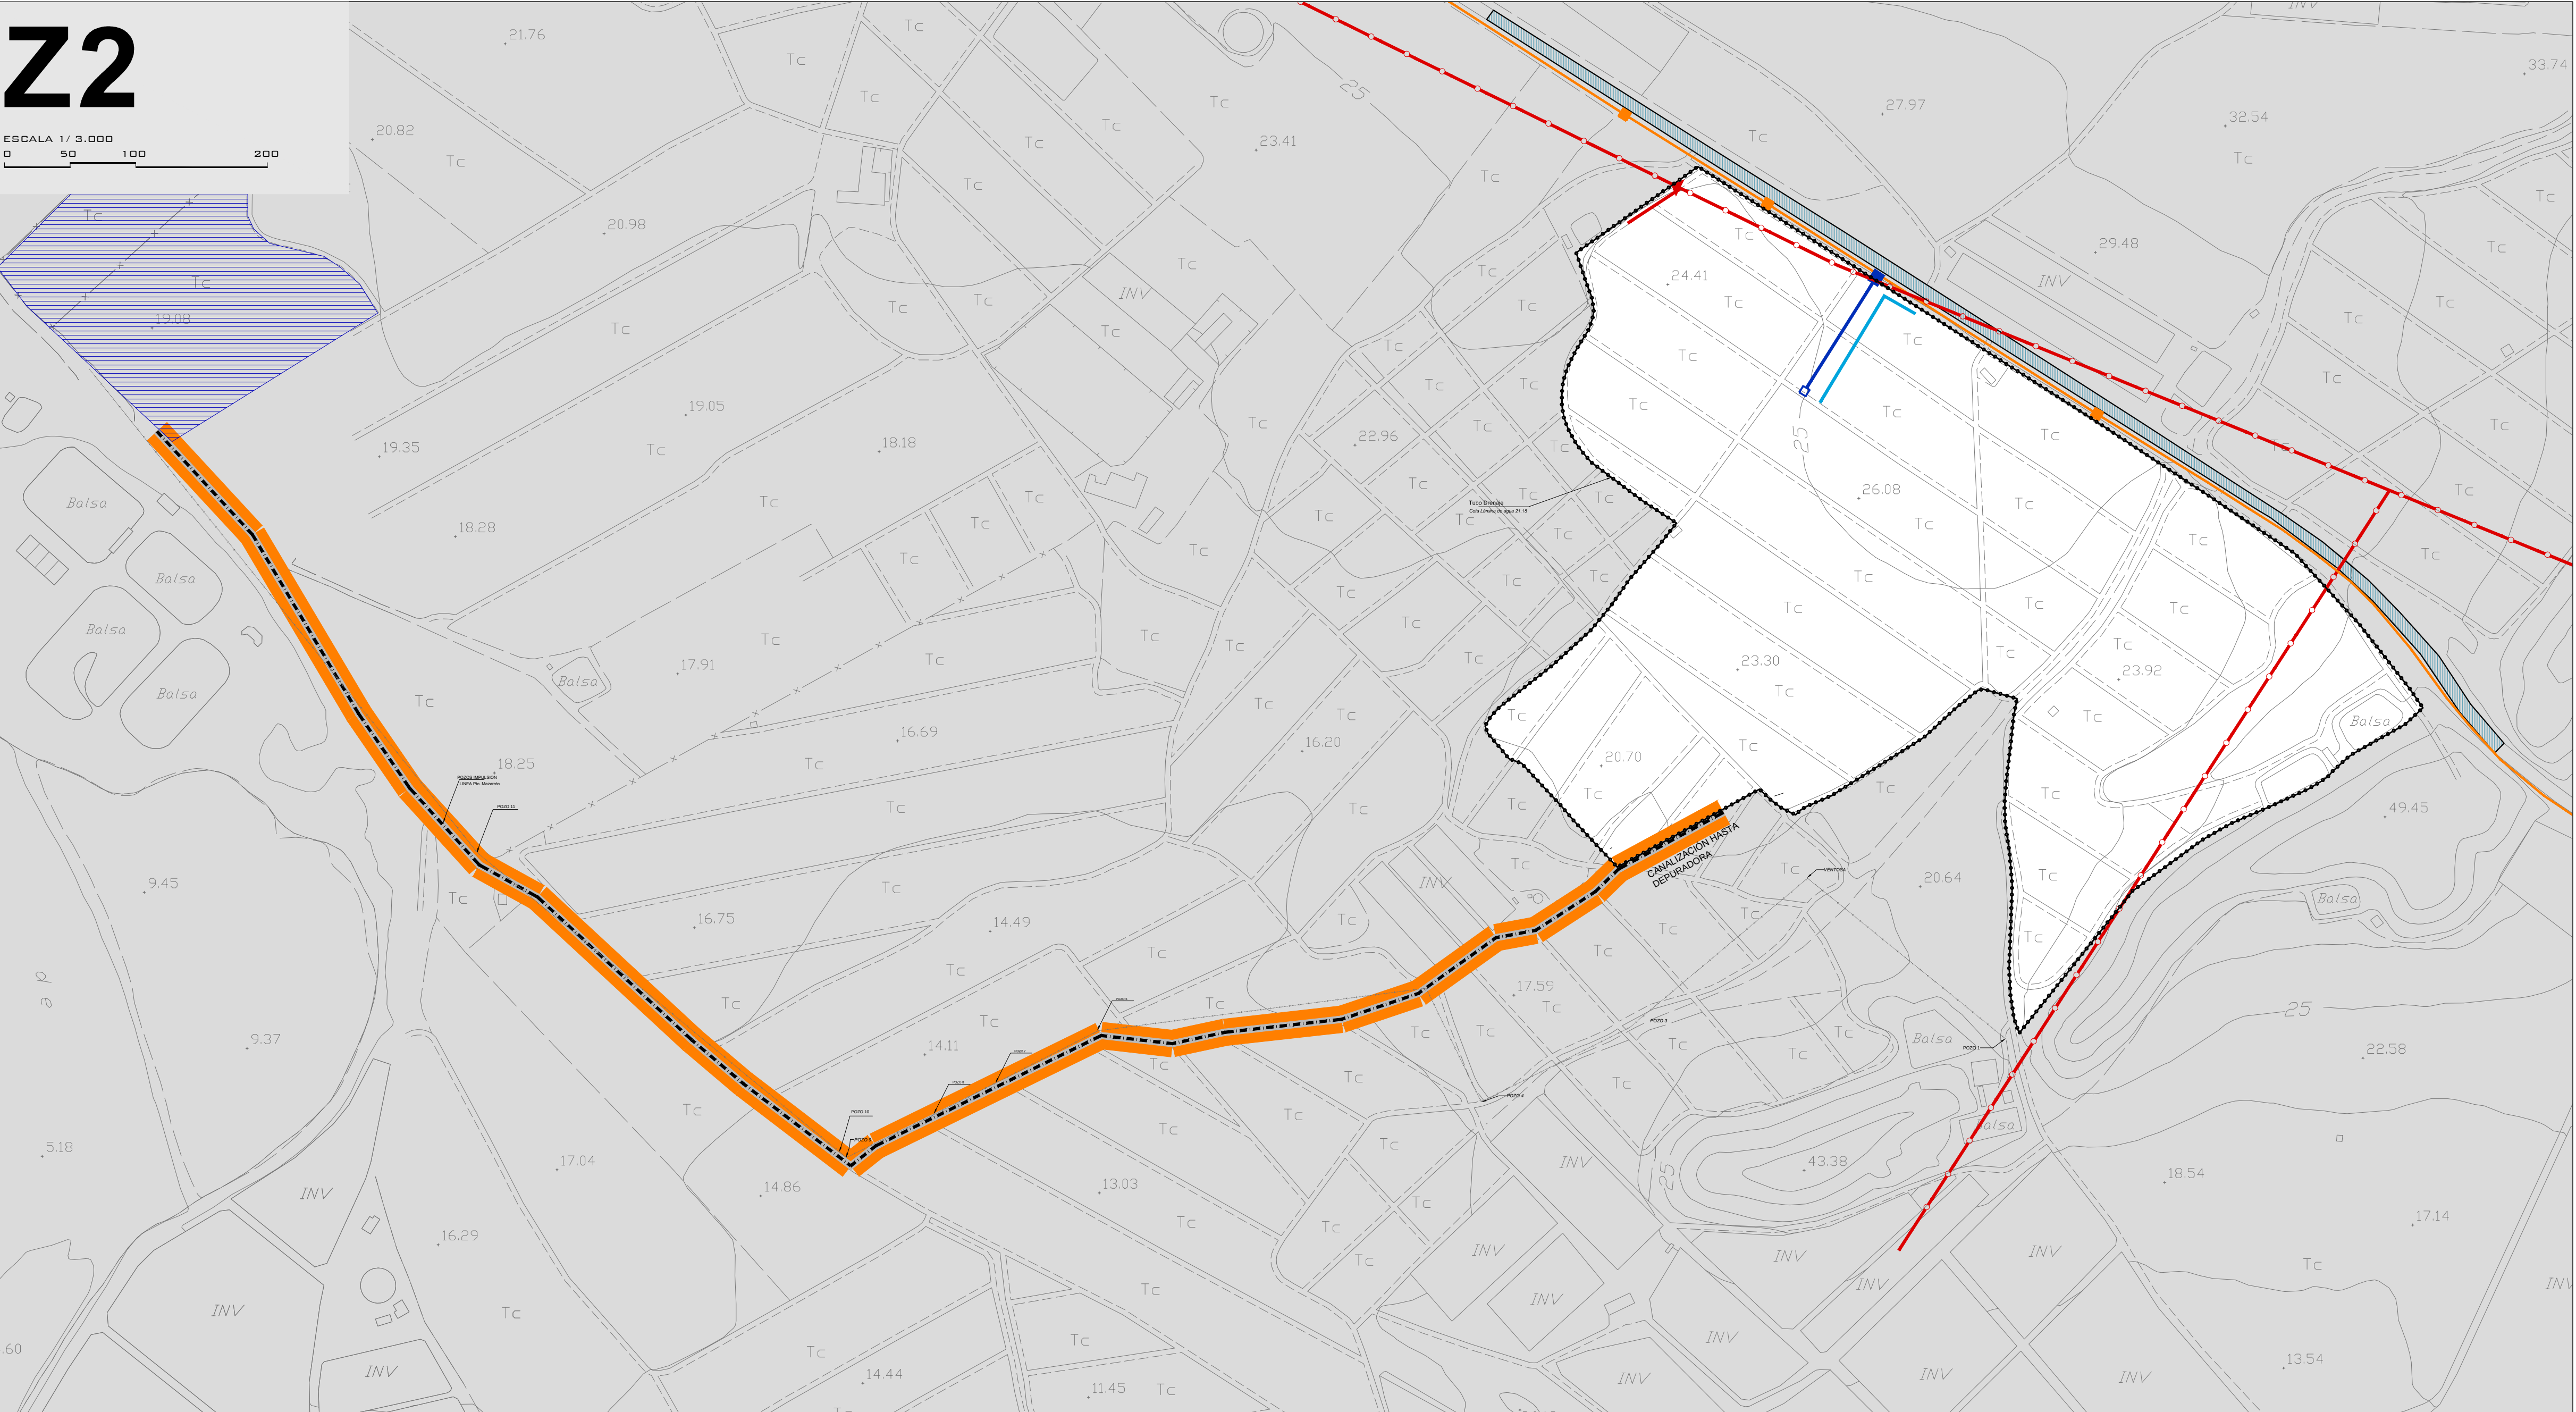
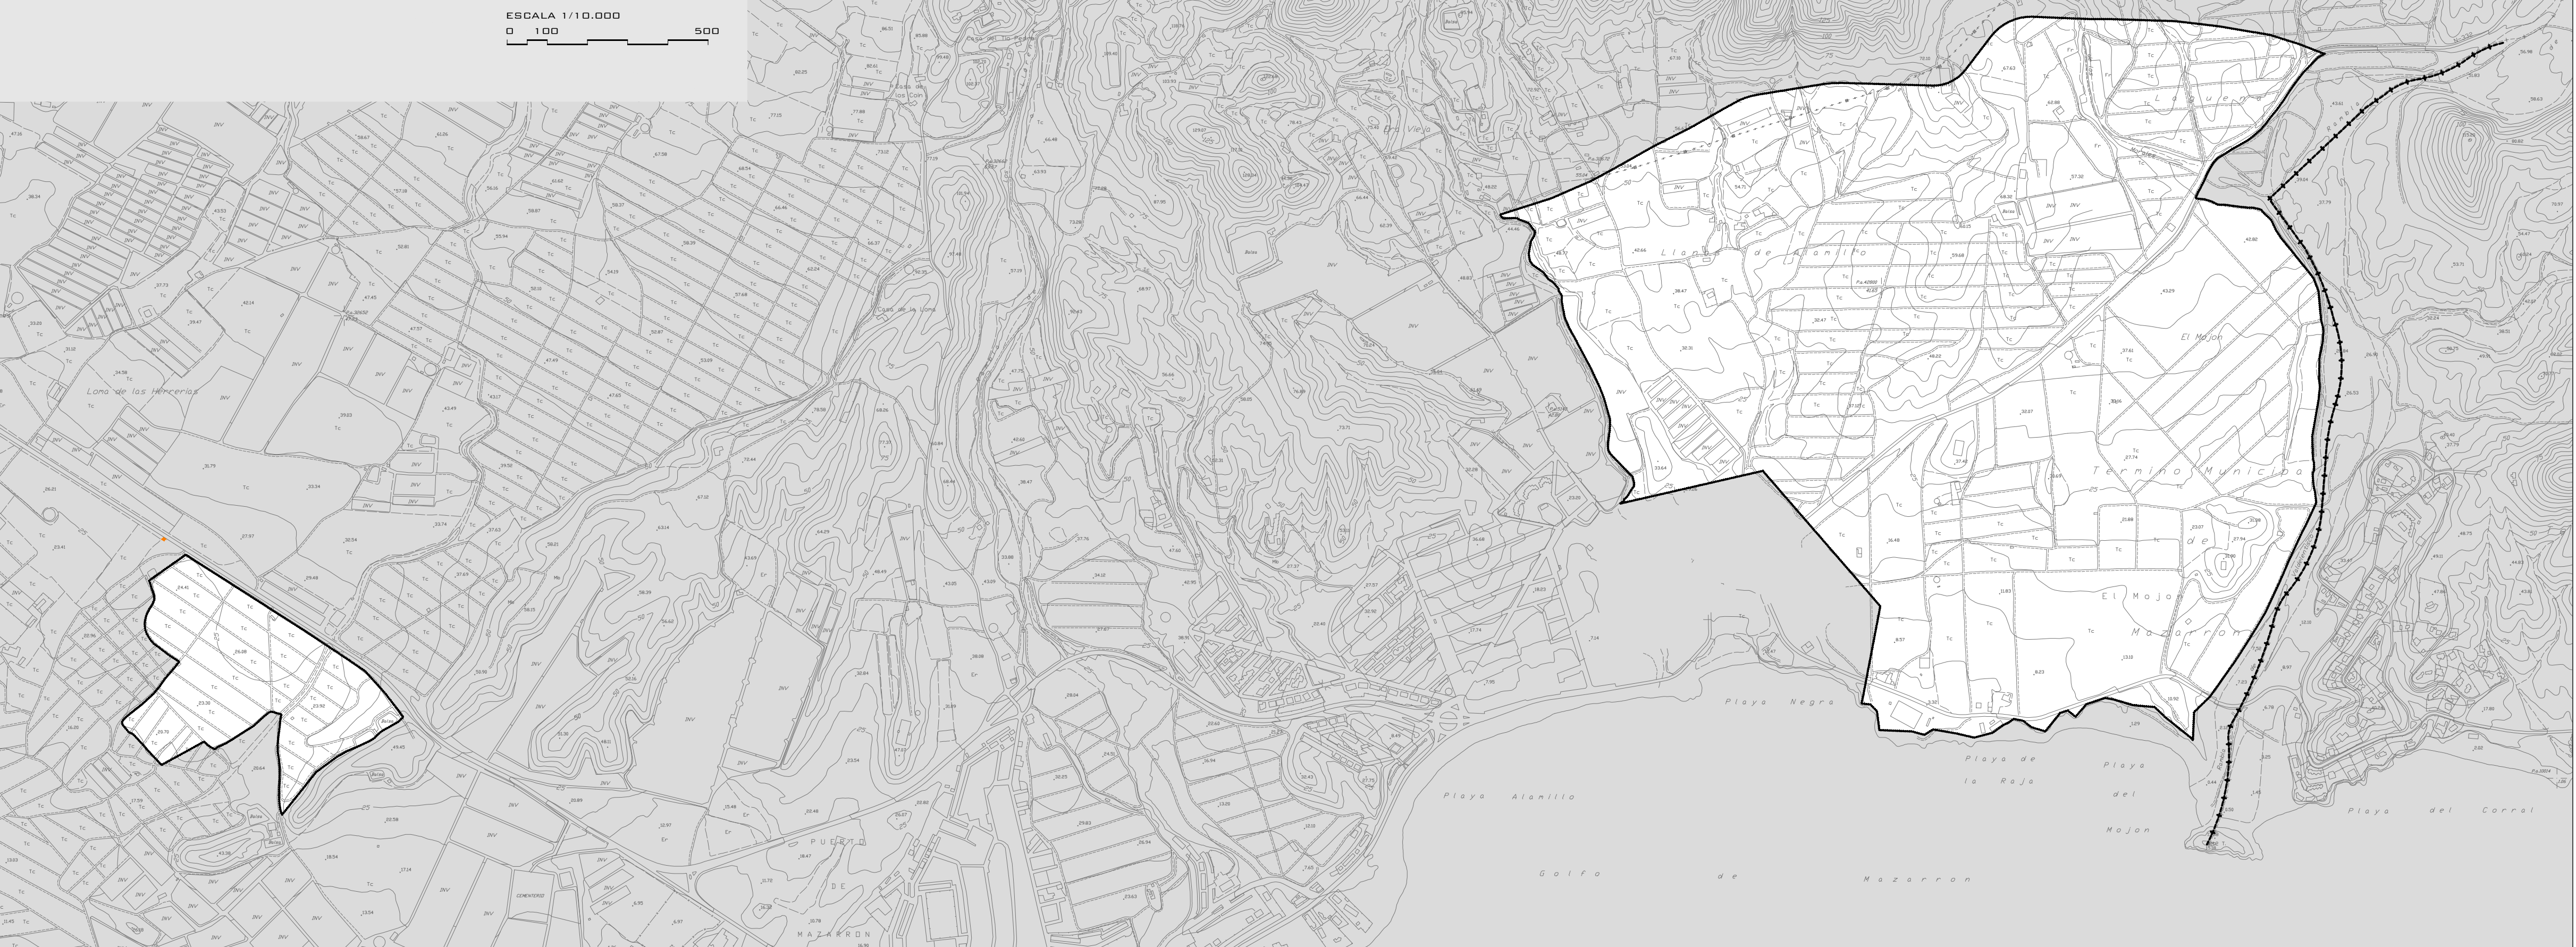
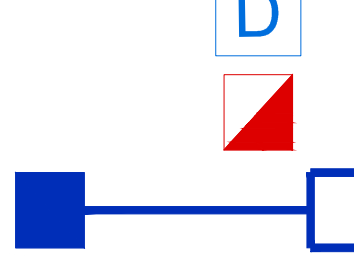



ÁMBITO DE ACTUACIÓN

 

NOMENCLATURA	
	LÍNEAS DE MEDIA TENSIÓN AÉREAS
	CONDUCCIÓN SOTERRADA DE SANEAMIENTO HASTA DEPURADORA.
	LÍNEA ELÉCTRICA SOTERRADA DESDE E. A/S, A C.T.
	LÍNEA DE TELECOMUNICACIONES AÉREA
	CONDUCCIÓN SOTERRADA DE TUBOS DE TELECOMUNICACIONES DESDE ARQUETA DE ENTRONQUE "D"
	ARQUETA DE ENTRONQUE CON RED DISPONIBLE DE TELECOMUNICACIONES
	E. A/S (ENTRONQUE AÉREO/SUBTERRÁNEO DE LÍNEA DE MEDIA)
	ARQUETA DE ENTRONQUE CON RED PÚBLICA CANAL DEL TAIBILLA.
	COMPUESTA DE CIERRE ELÁSTICO Y VÁLVULA REDUCTORA DE PRESIÓN
	CANALIZACIÓN Y ARQUETA EXISTENTE DE LA MANCOMUNIDAD DE CANALES DEL TAIBILLA.

Z1

ESCALA 1/3.000
0 100 200

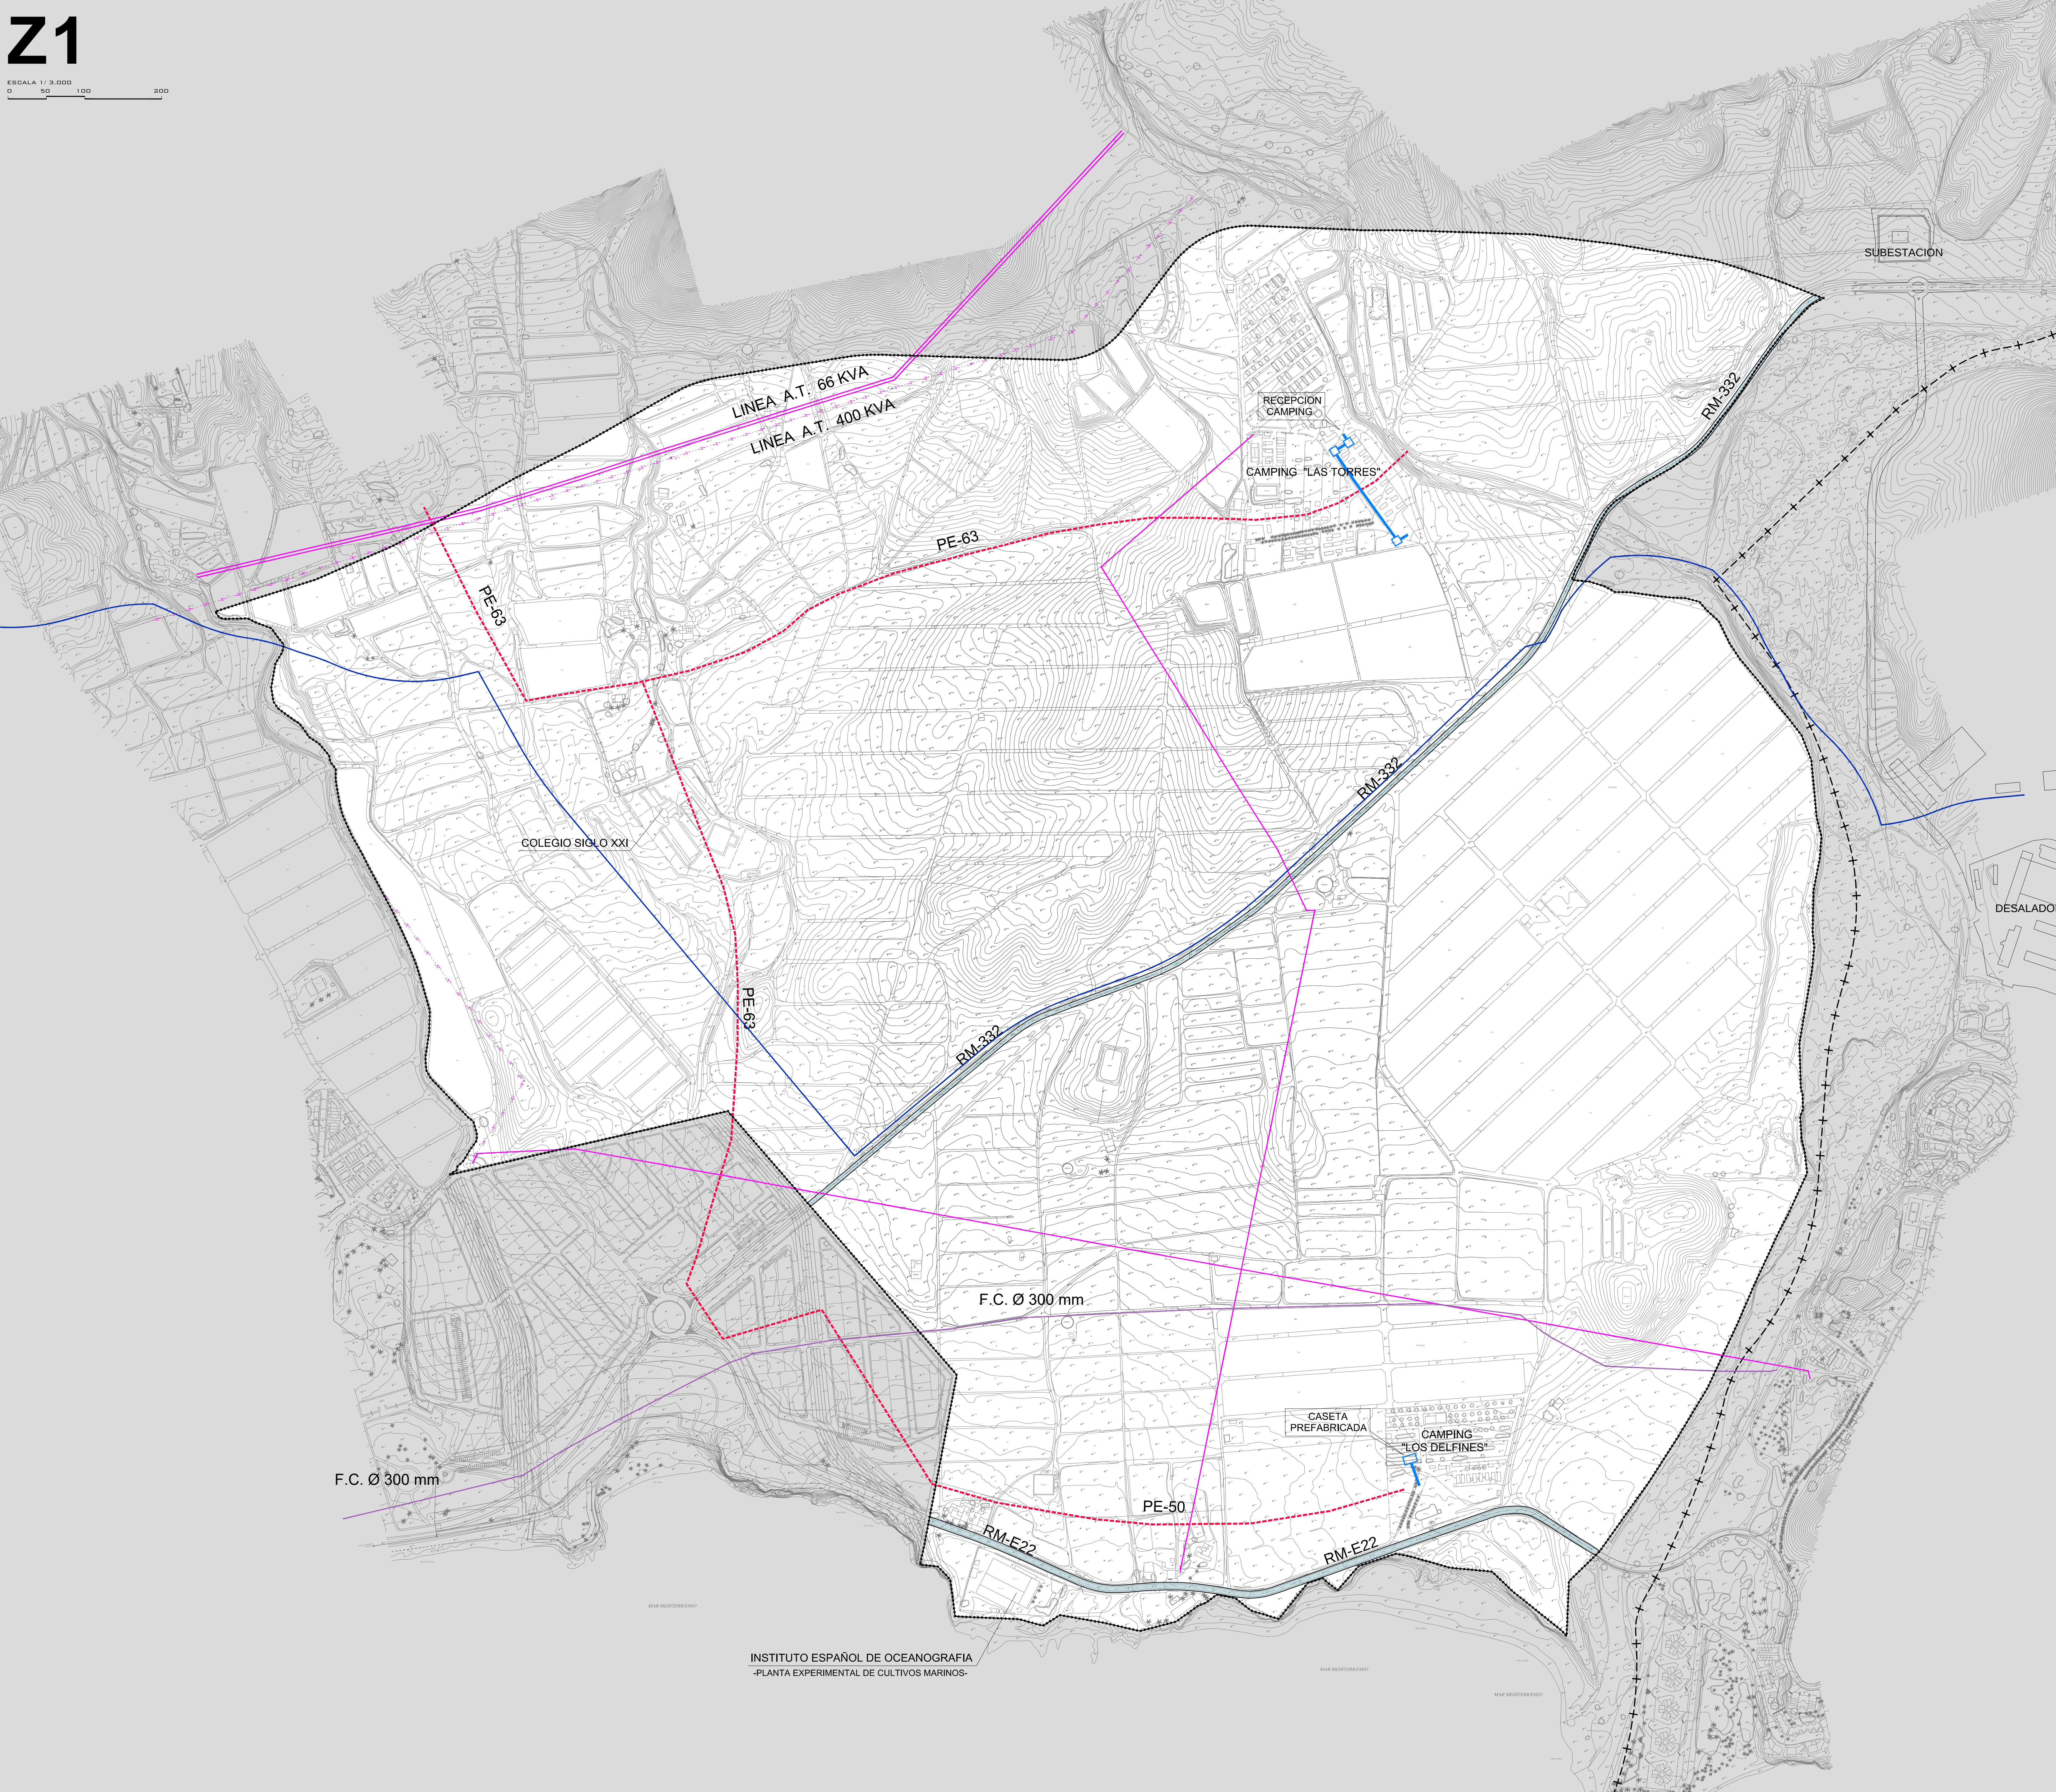

MODIFICACIÓN PUNTUAL Nº 57
DEL PGMD DE MAZARRÓN

LEYENDA

- LÍMITE ÁMBITO
- +--- TÉRMINO MUNICIPAL
- Suministro de agua potable
- Línea de alta tensión 400 KVA
- Línea de alta tensión 66 KVA
- Línea de media tensión 20 KVA
- Arqueta de telecomunicaciones
- Tubería de salida de planta potabilizadora
- Tubería de abastecimiento desde el depósito del Puerto de Mazarrón

ARQUITECTO

JOSÉ LUIS HERNÁNDEZ NAVARRETE. COLEGIO Nº 10.130.074

PLANO DE

INFRAESTRUCTURAS EXISTENTES

ESCALA VARIAS

FECHA MAYO 2022

PLANO 1-4

