
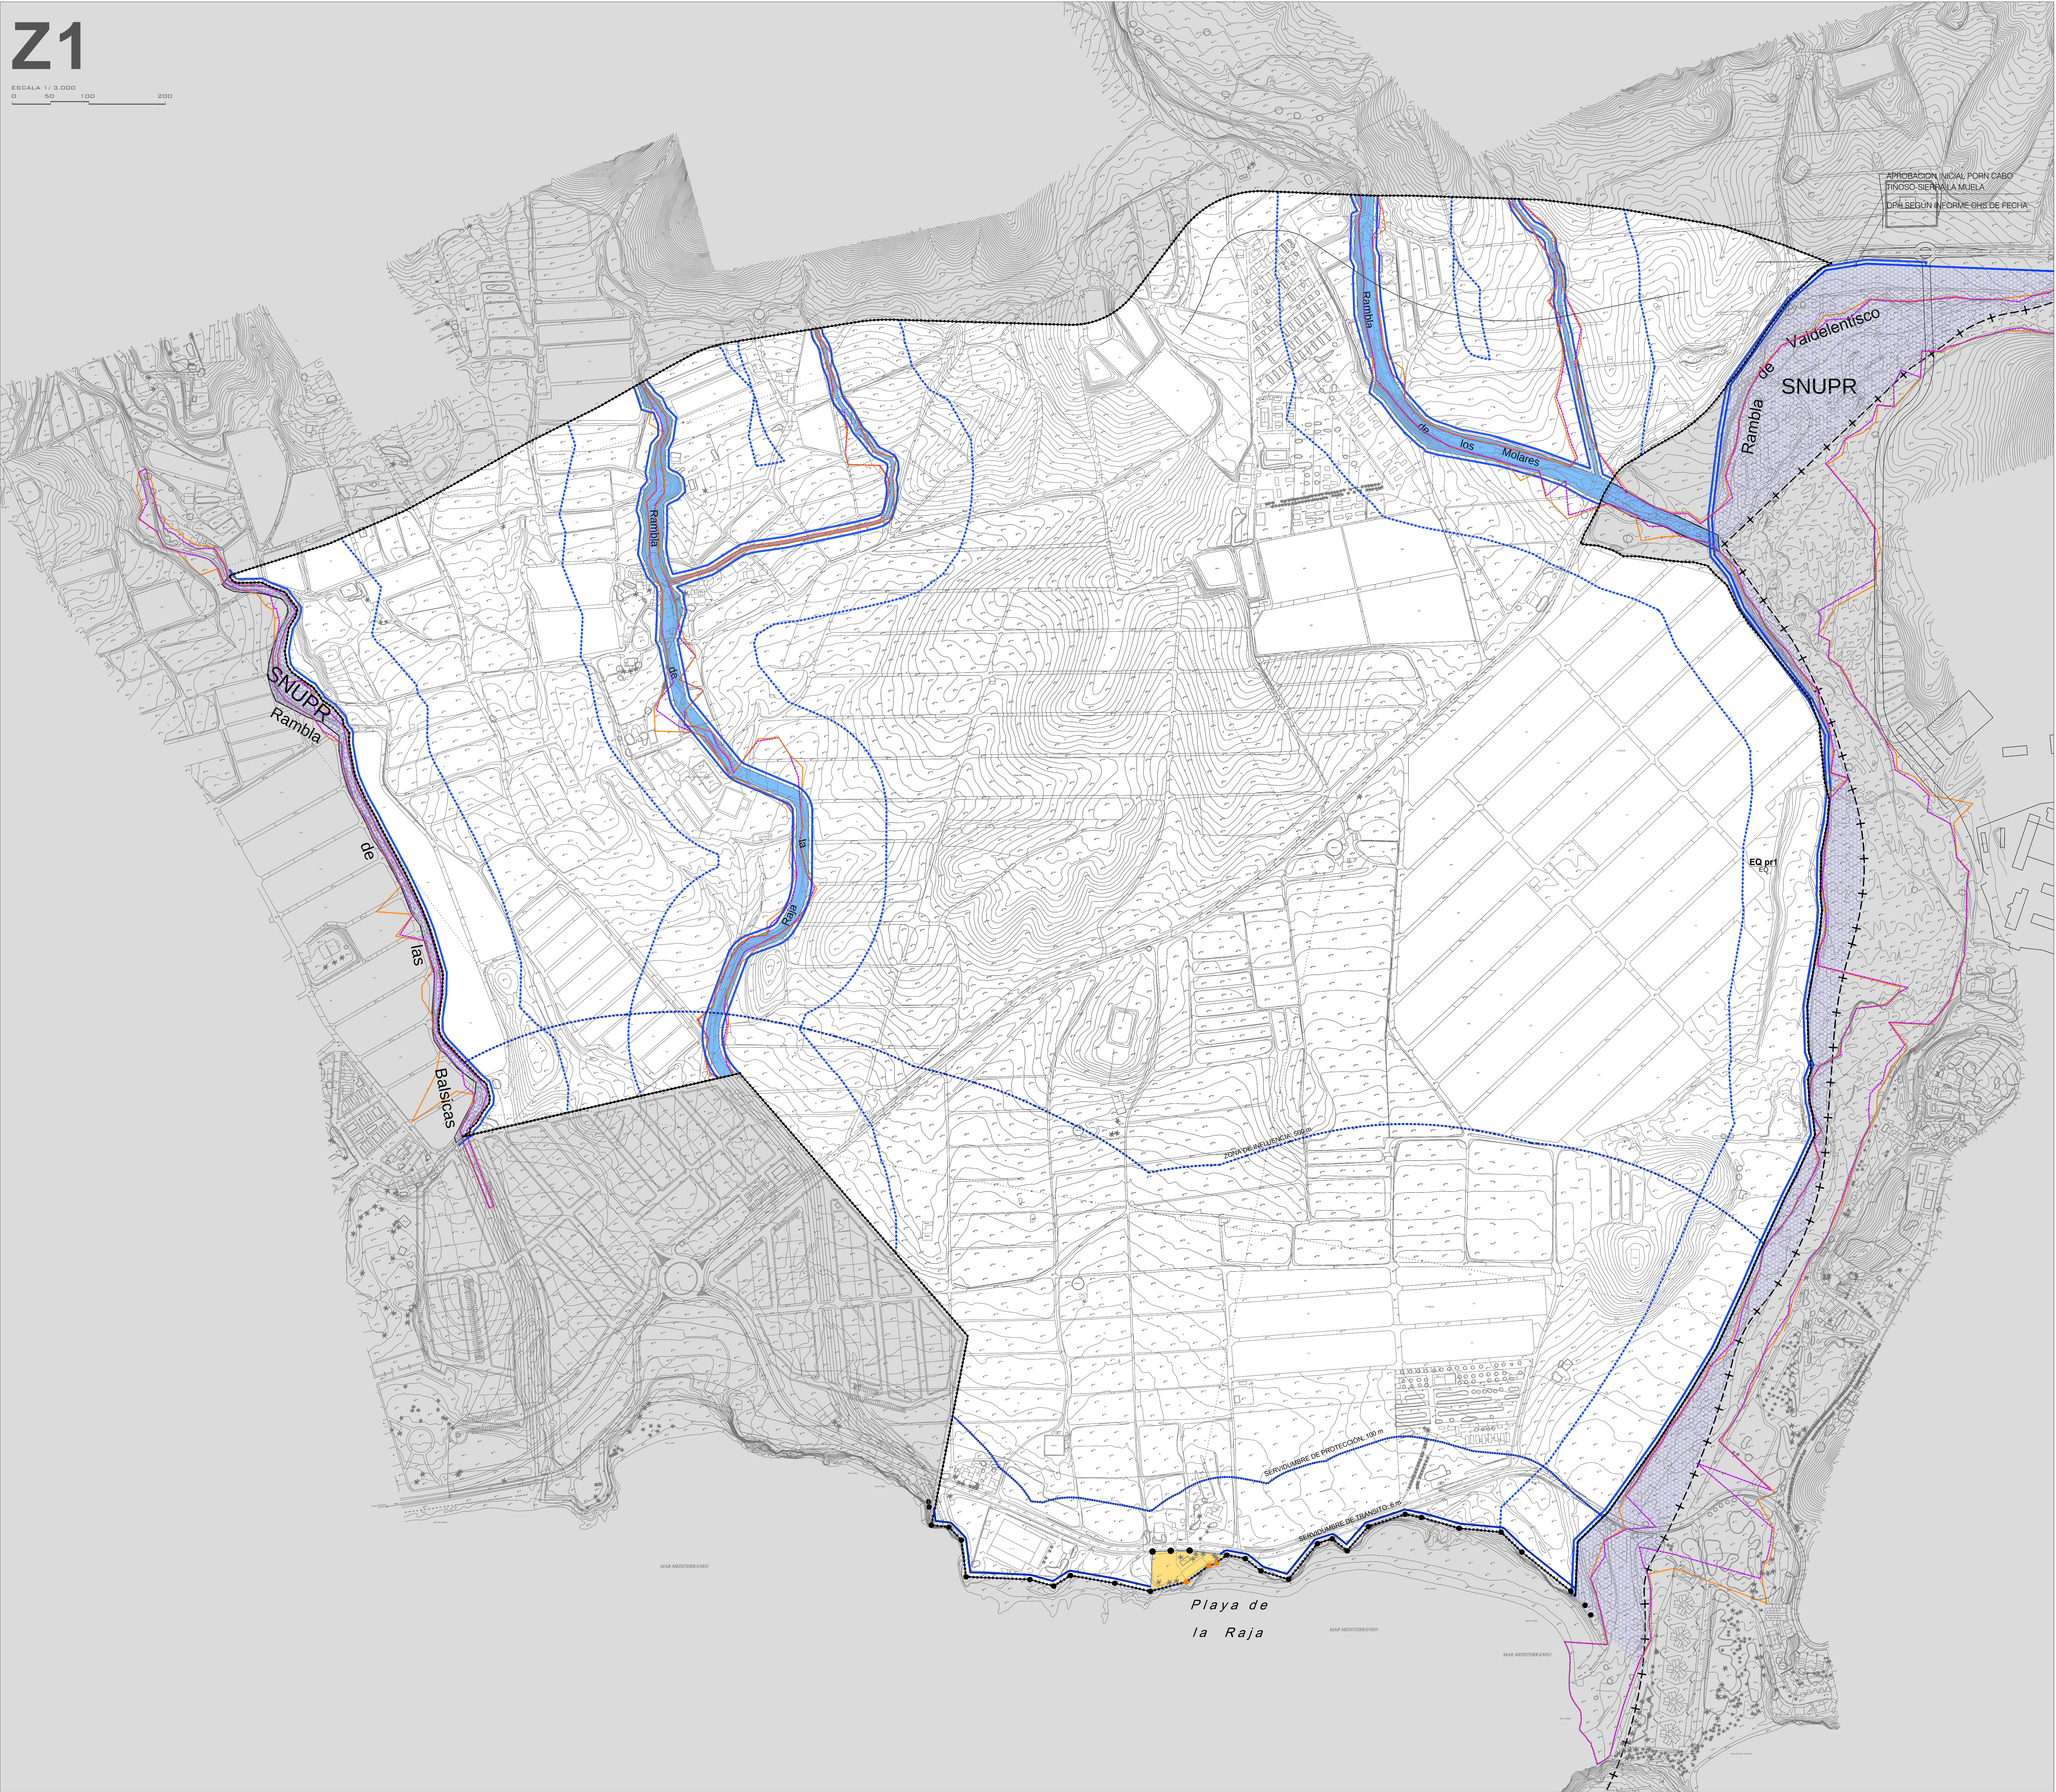
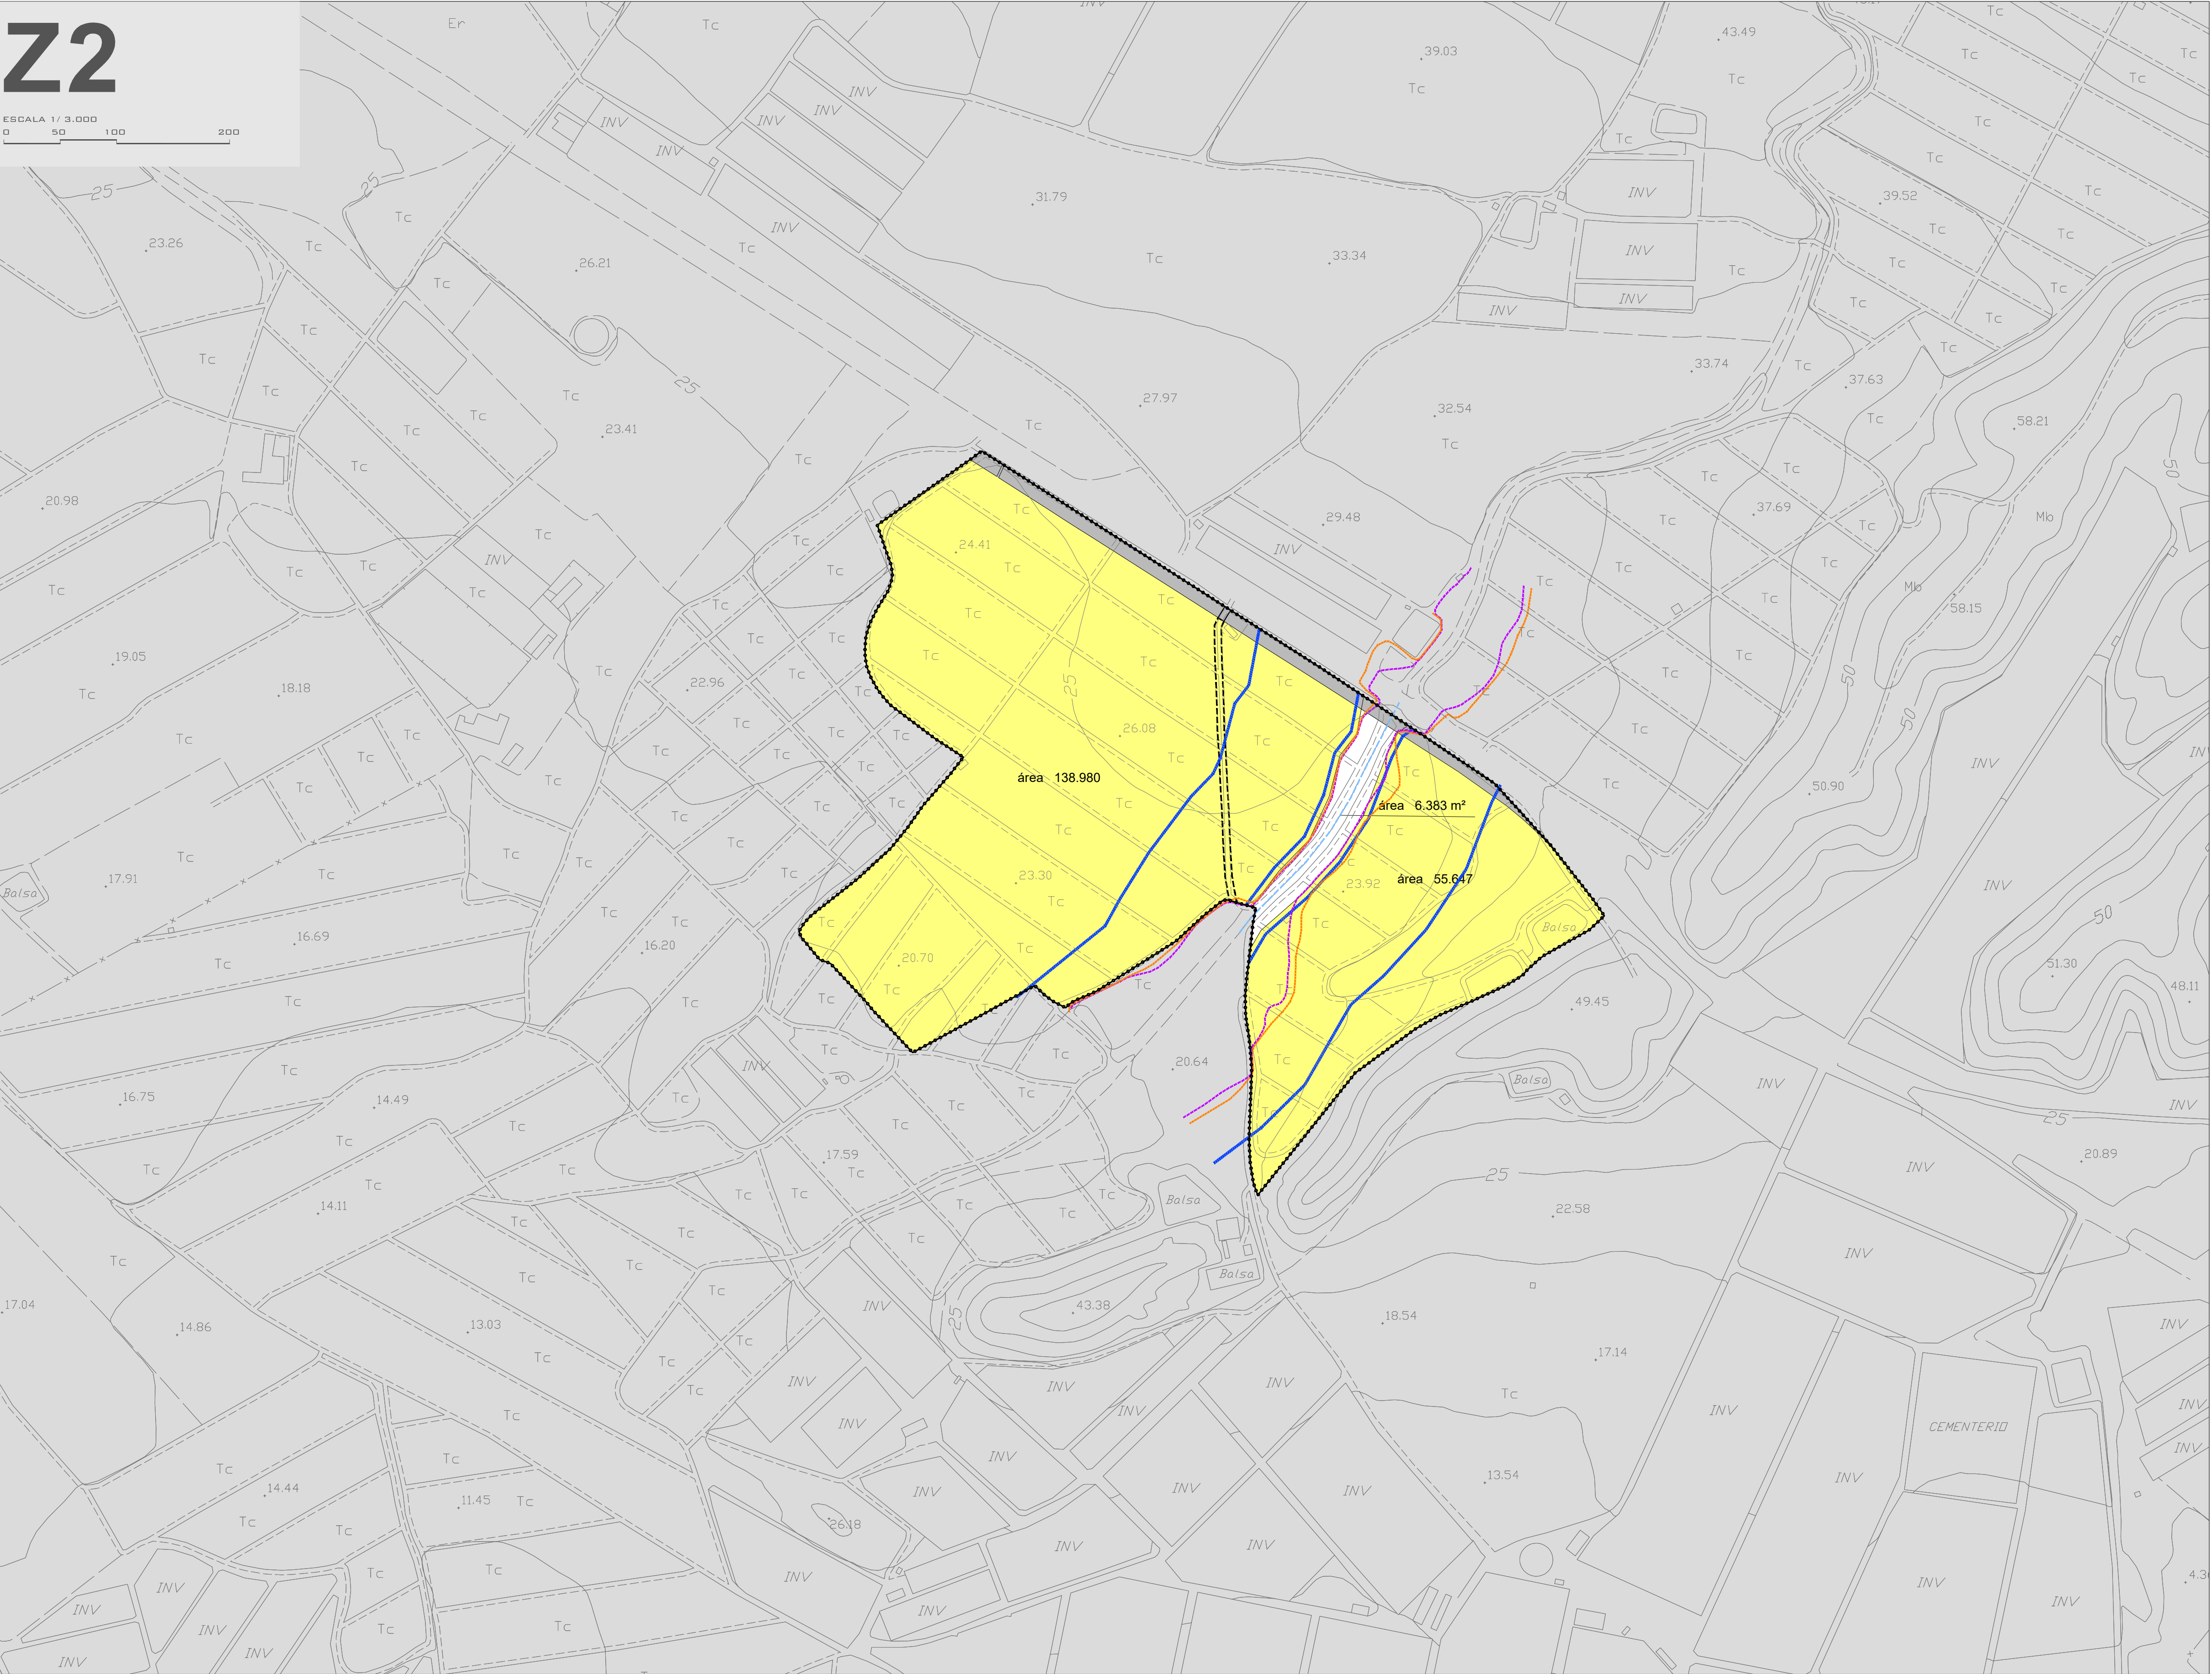


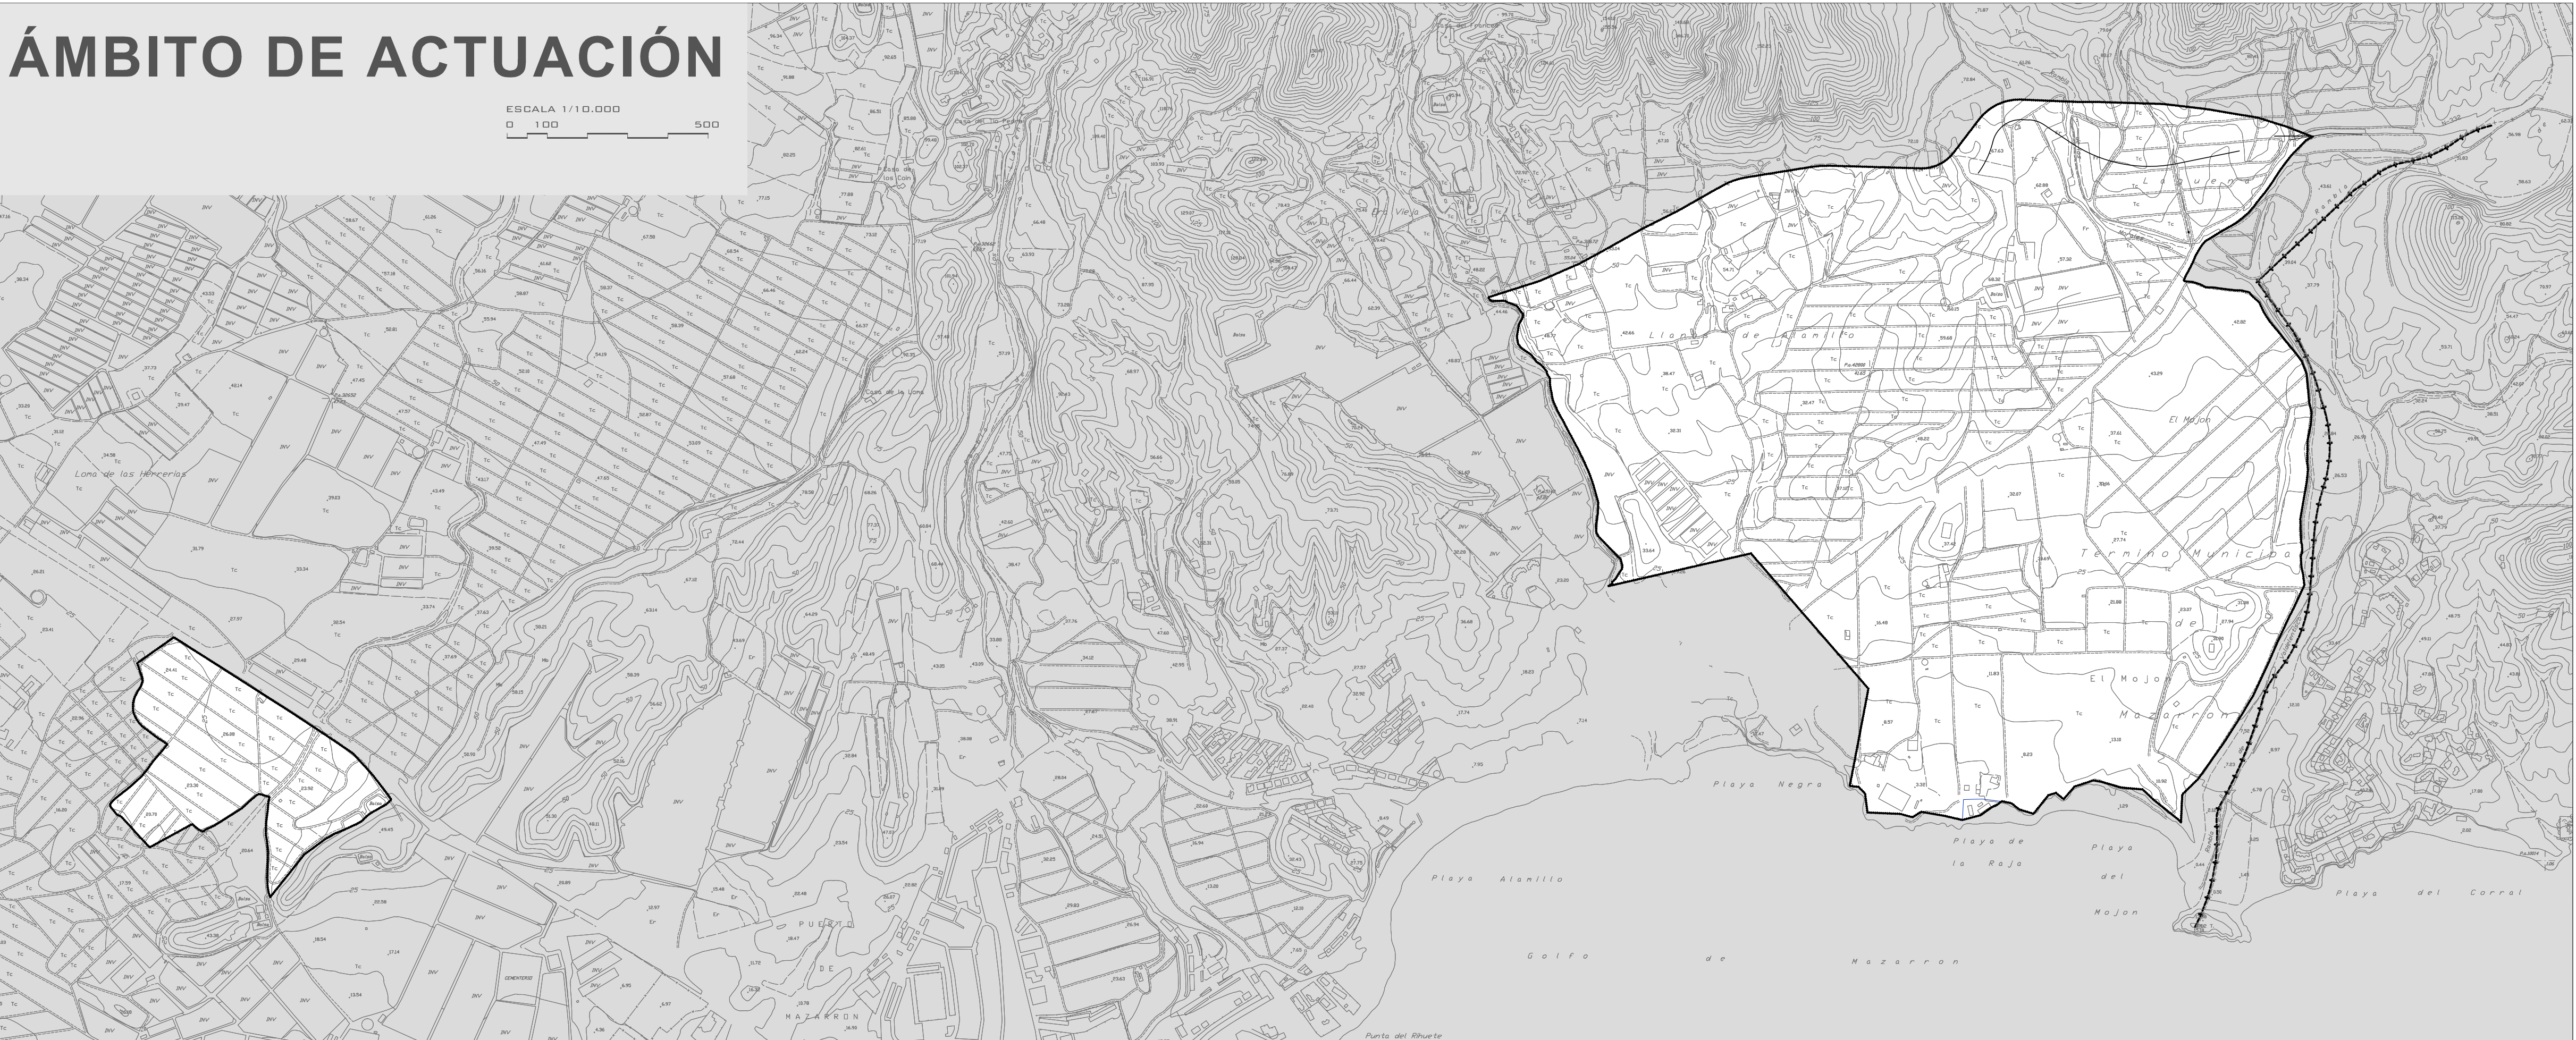

MODIFICACIÓN PUNTUAL N.º 57
DEL PGMD DE MAZARRÓN

LEYENDA

- LIMITE ÁMBITO
- +----- TÉRMINO MUNICIPAL
- RANCHO
- Domínio Público Hidráulico
- Rancho interiores al Área s-05-04
- Limite del Dominio Público Hidráulico
- Zona de servidumbre (6 m)
- Zona de policía (100 m)
- Líneas de avenida de 100 años de periodo de retorno
- Líneas de avenida de 500 años de periodo de retorno
- Domínio Público Hidráulico
- Rancho exteriores
- COSTAS
- Delimitación del Dominio Público
- Marítimo-Terrestre
- Delimitación ribera del mar
- Espacio Libre Estatal No Computable DPMT
- Servidumbre de tránsito (6 m)
- Servidumbre de protección (100 m)
- Zona de influencia (500 m)

ARQUITECTO

JOSE LUIS HERBERO NAVARRUJO. COLEGIO Nº 10.130 DTA

PLANO DE

DOMINIO PÚBLICO
HIDRÁULICO Y DOMINIO
PÚBLICO MARÍTIMO
TERRESTRE

ESCALA VARIAS

FECHA MAYO 2022

PLANO 1-5

AYUNTAMIENTO
de Mazarrón