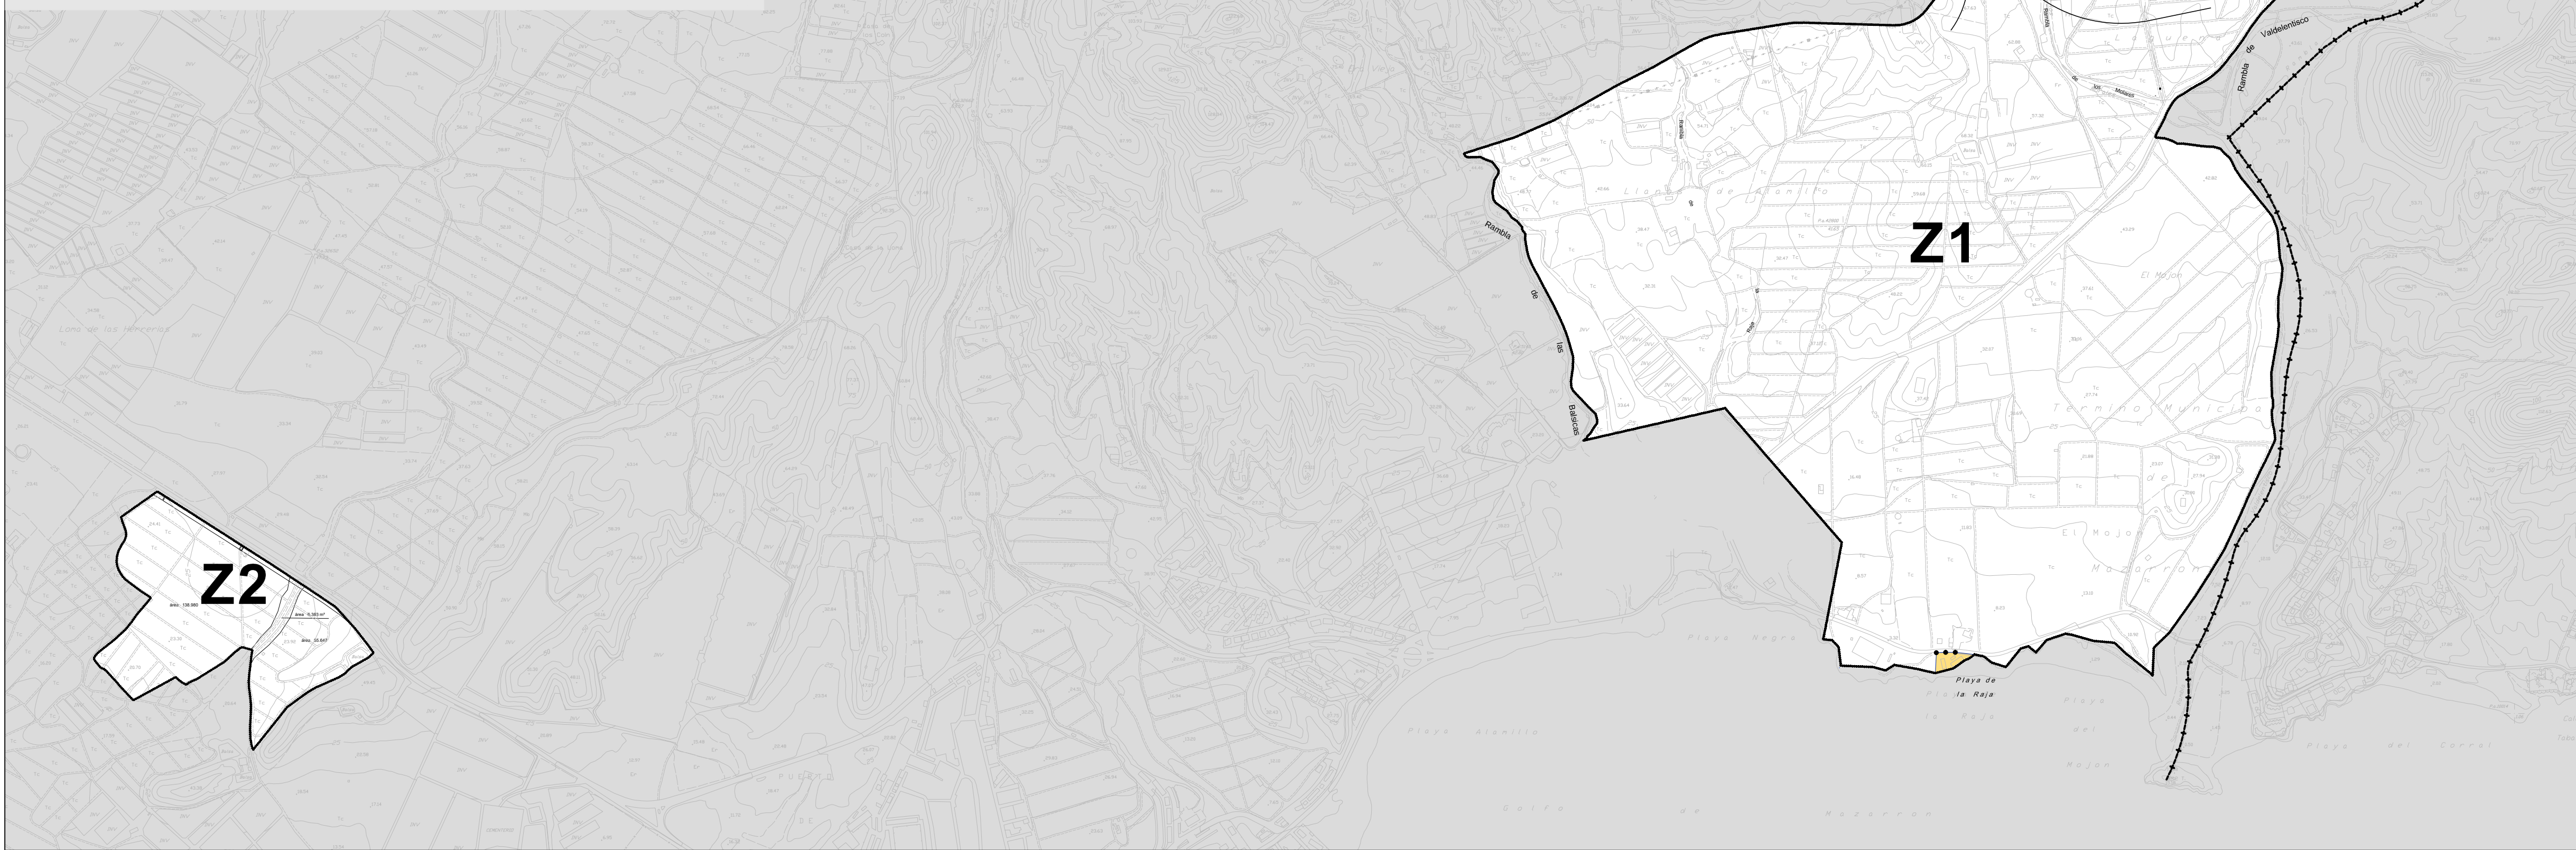
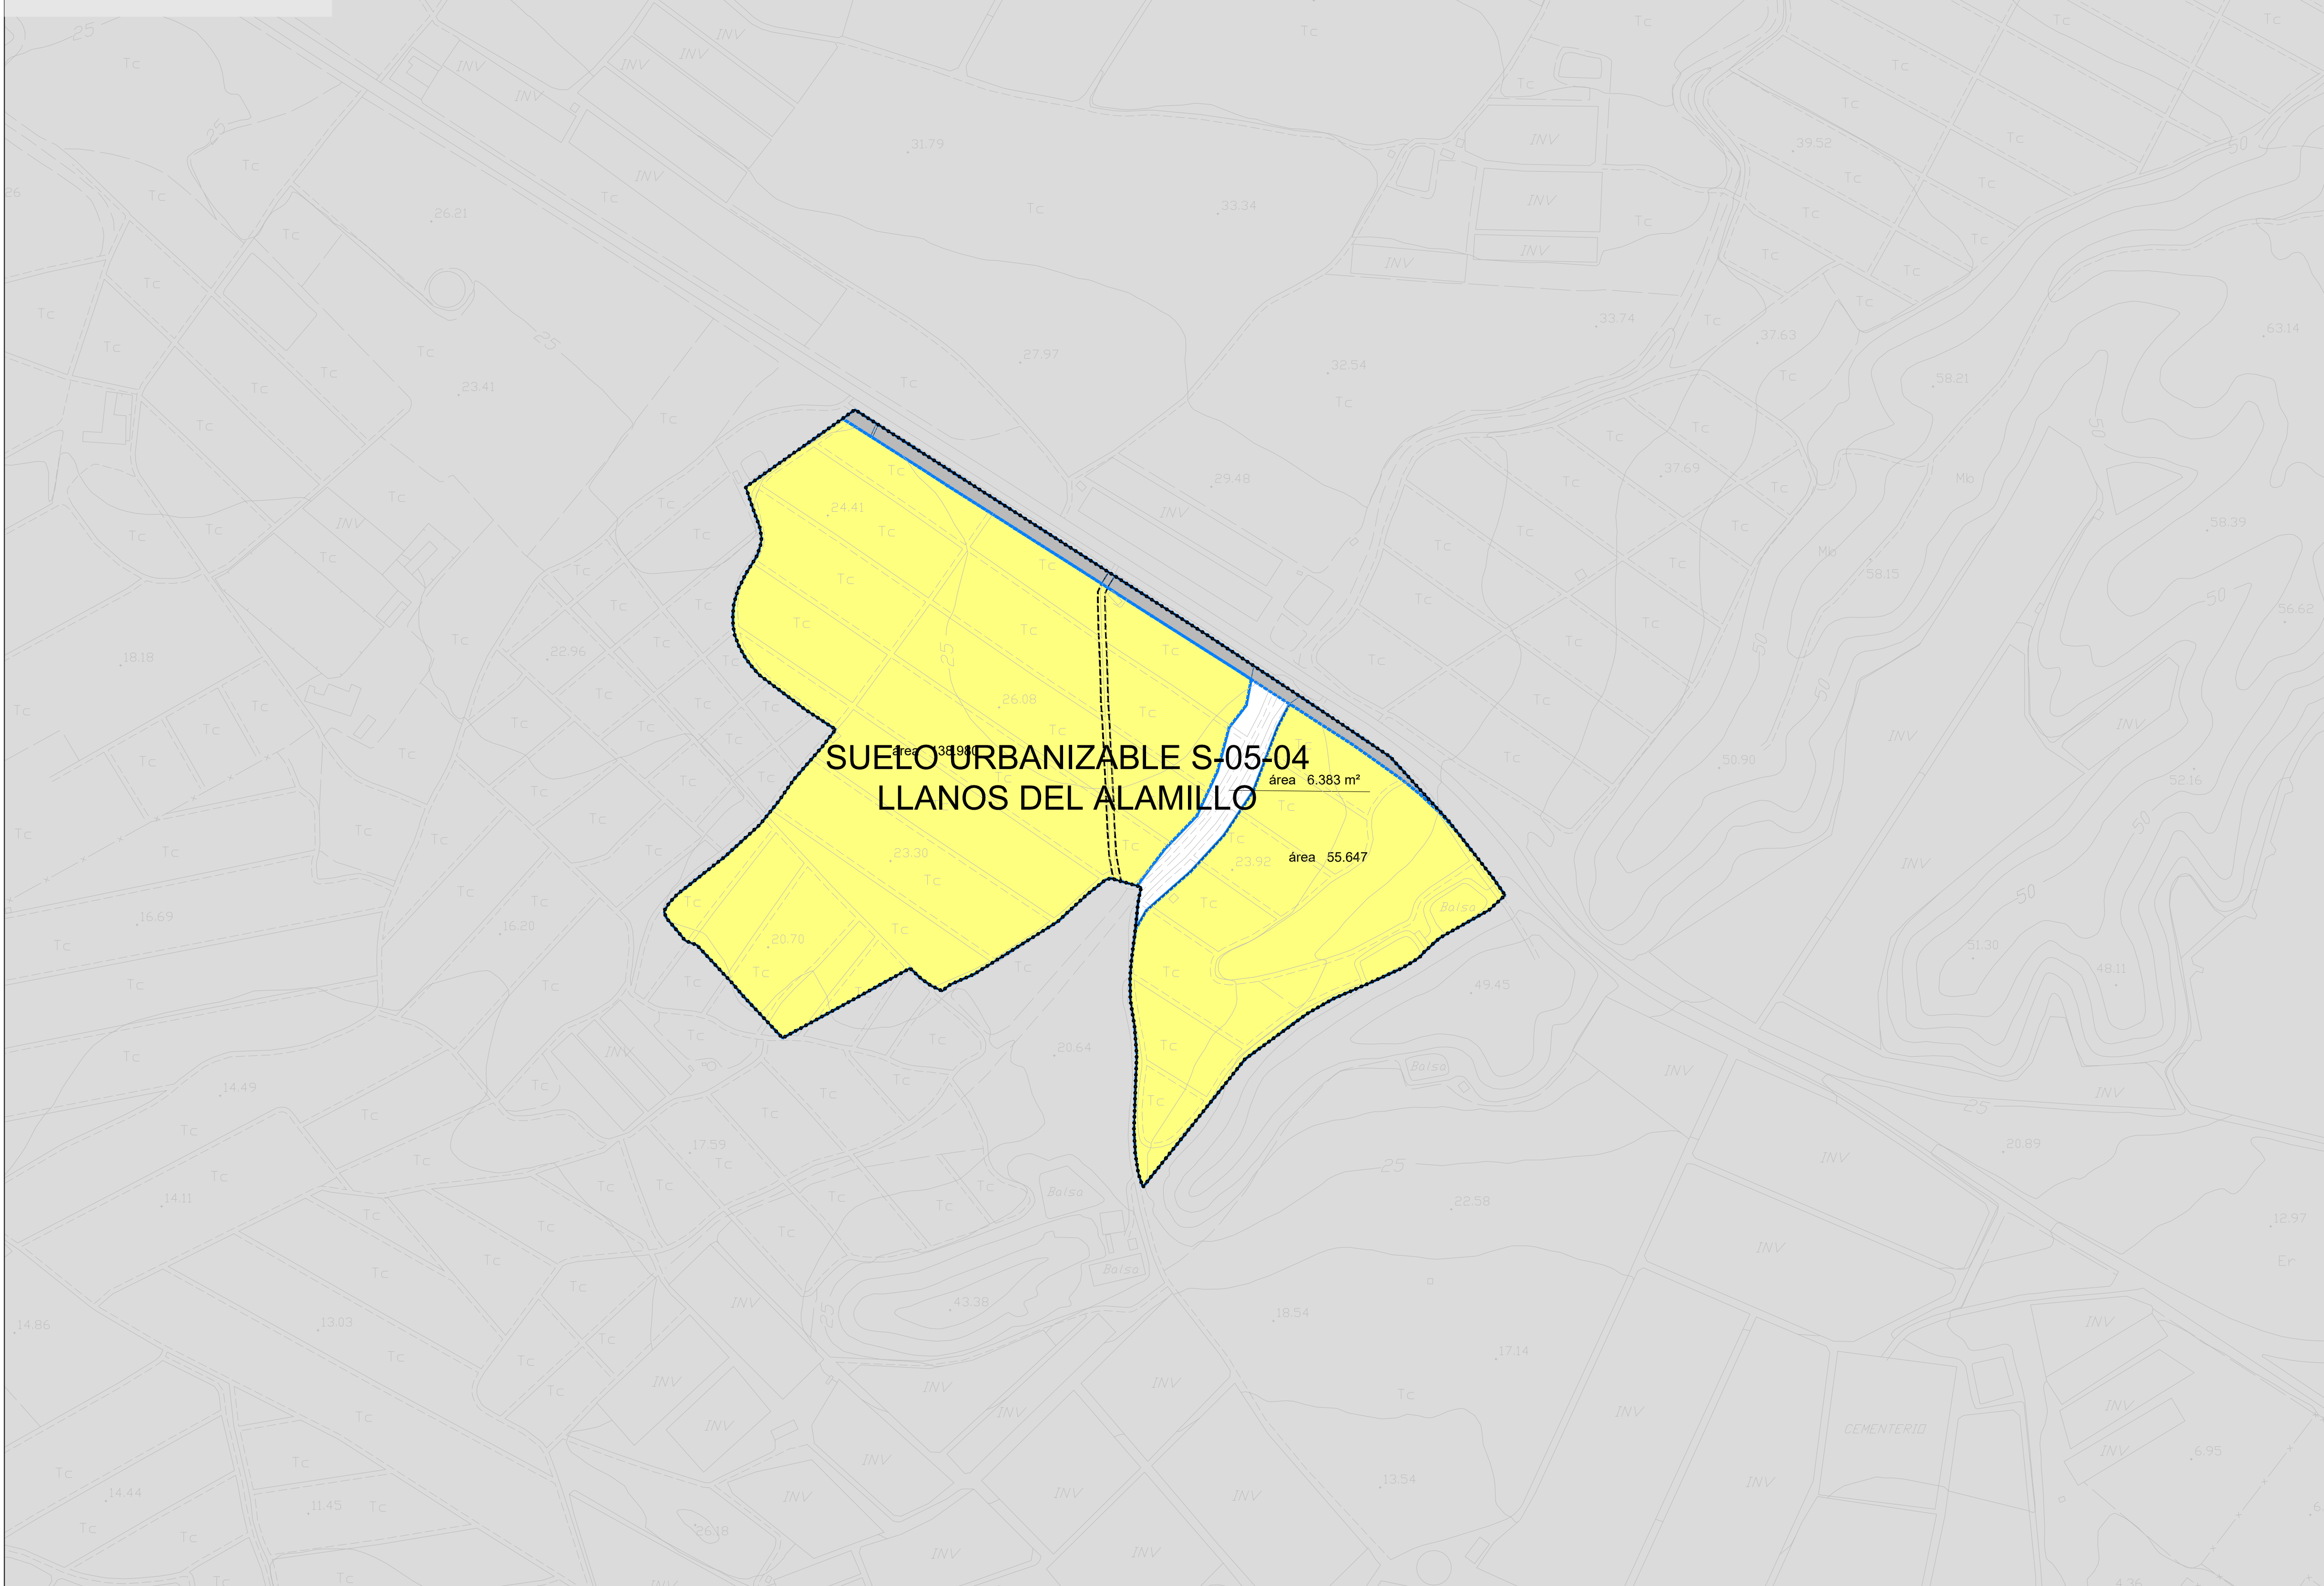


ESCALA 1/10.000
0 100 500



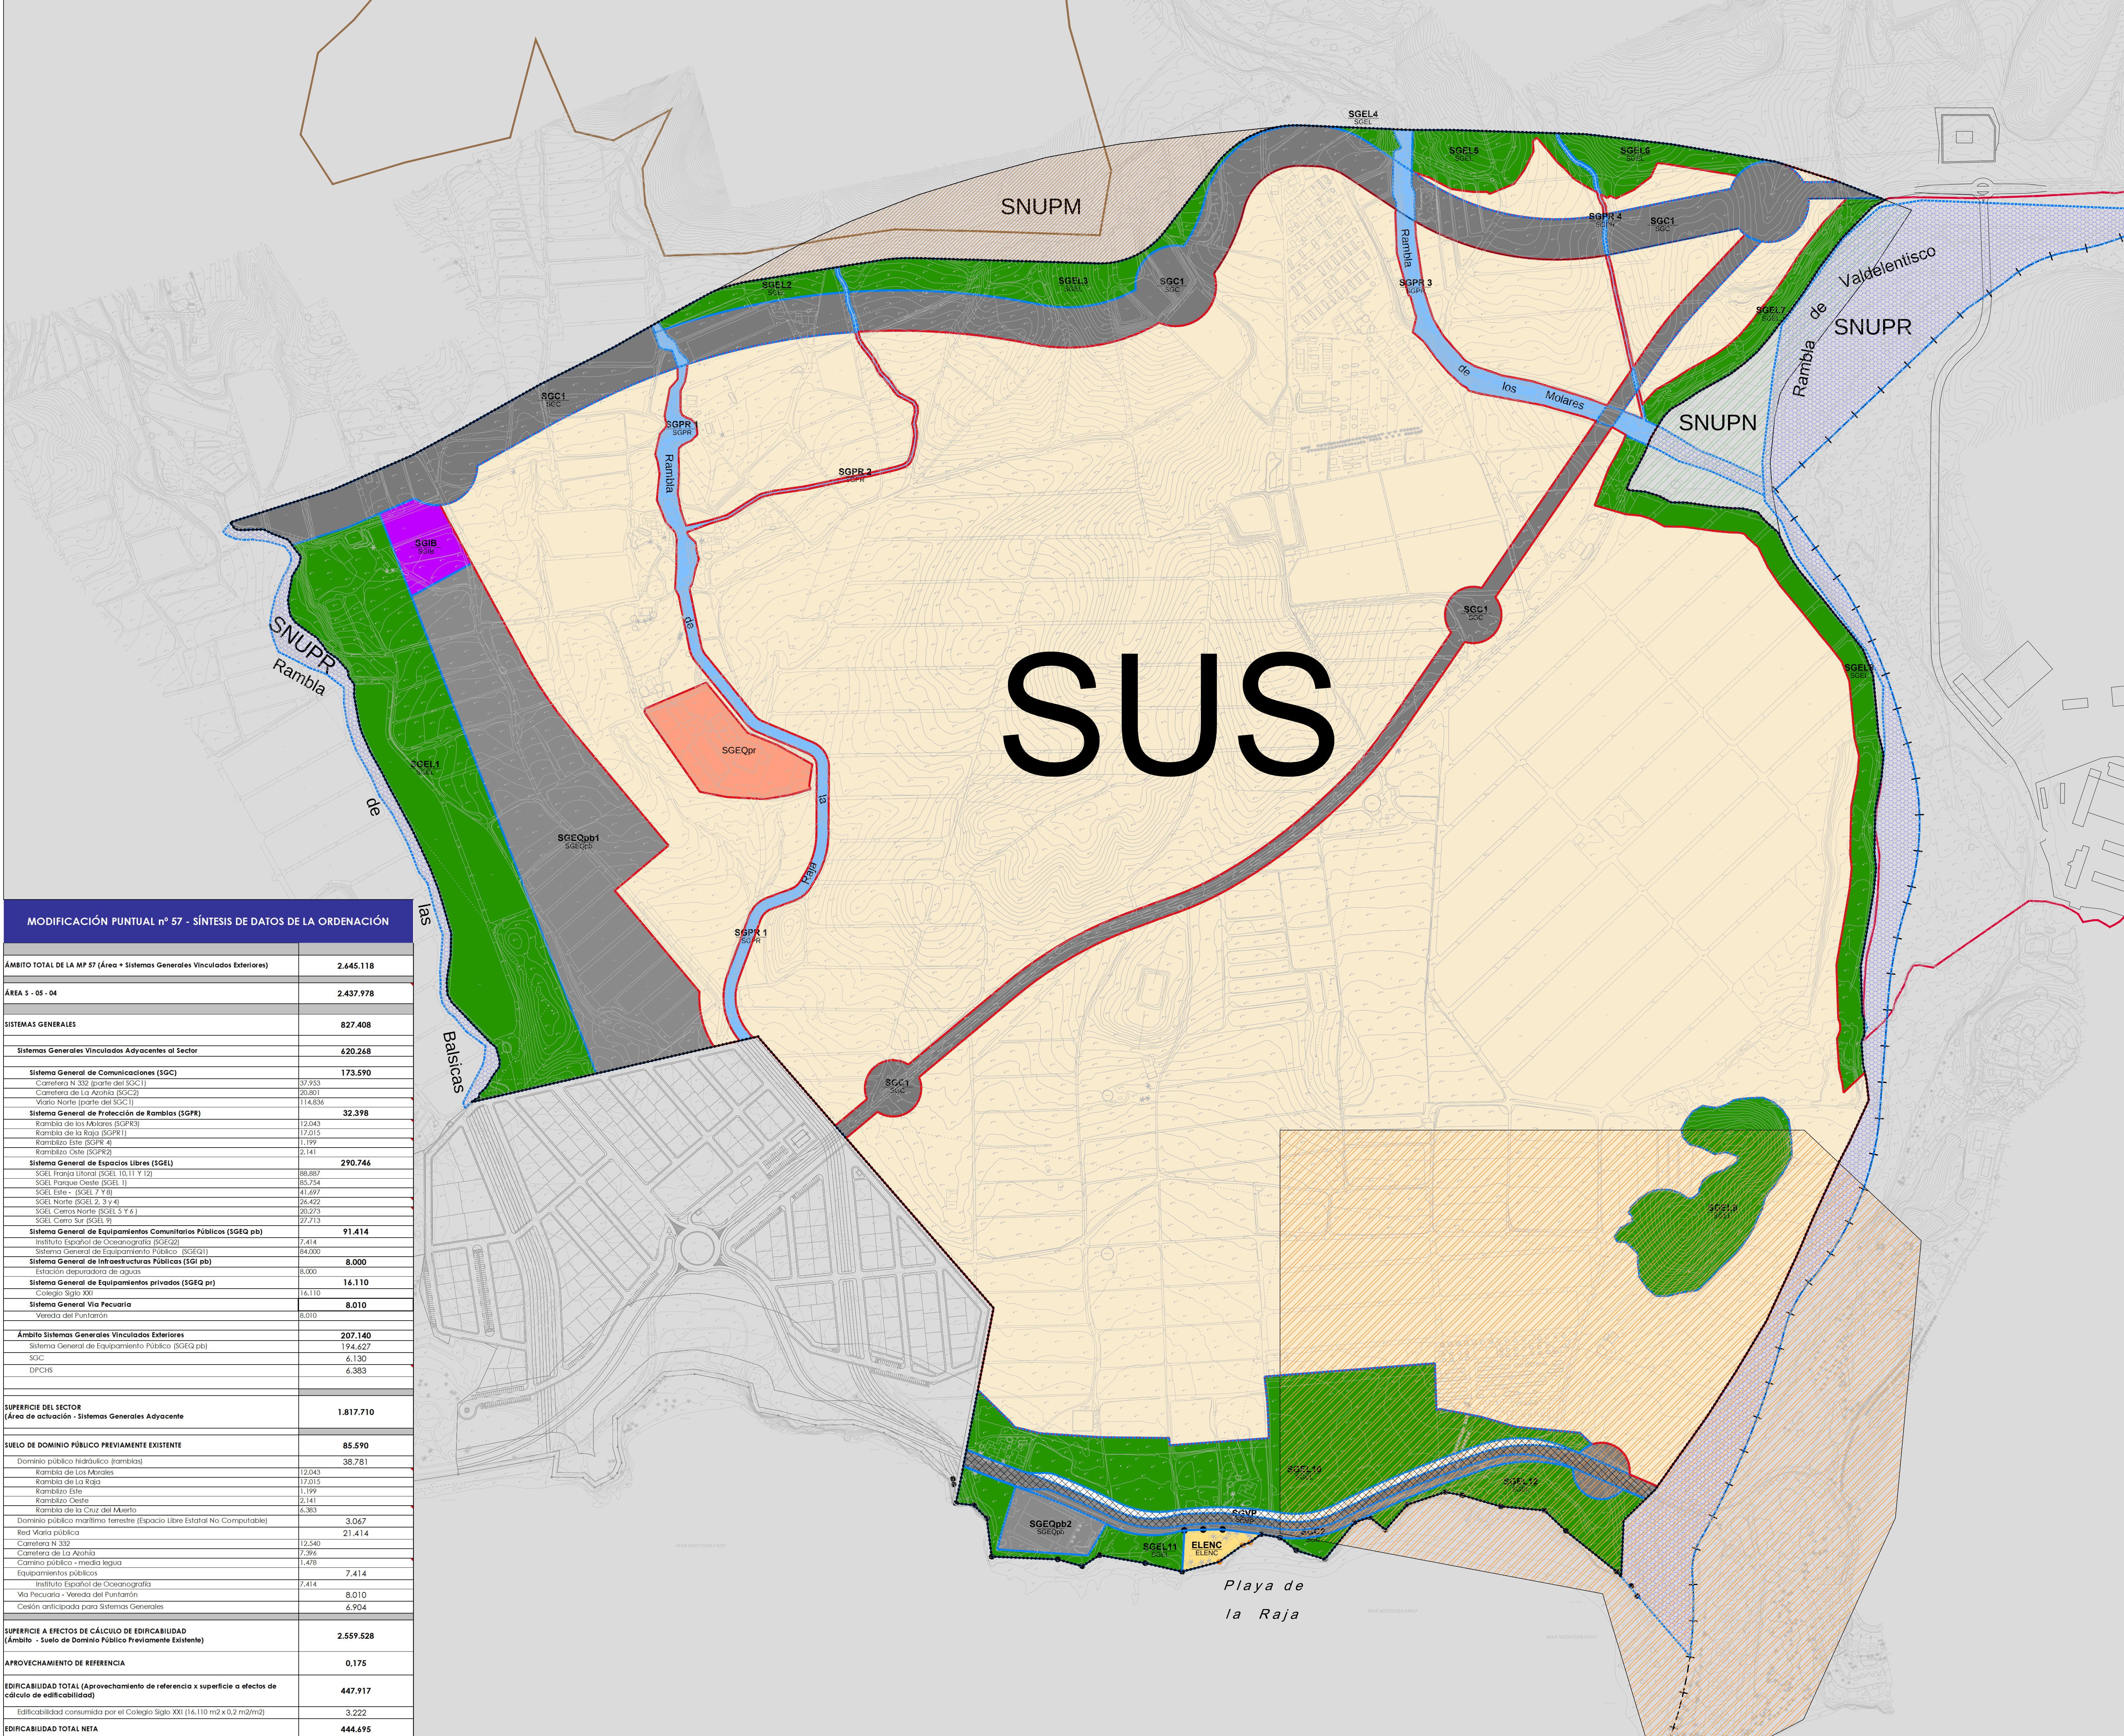
ESCALA 1/2.000

0 50 100 200



 
 
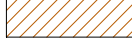
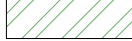
ESCALA 1/3.000

0 50 100 200

[illegible]

**MODIFICACIÓN PUNTUAL Nº 57
DEL PGMD DE MAZARRÓN**

LEYENDA

- | | |
|--|--|
|  | LÍMITE TÉRMINO MUNICIPAL |
|  | LÍMITE ÁMBITO |
|  | LÍMITE SECTOR |
|  | LÍMITE SISTEMAS GENERALES |
|  | SNUPM Suelo no Urbanizable Protección del Medio Ambiente |
|  | SNUPN Suelo no Urbanizable Protección Natural |
|  | SNUPR Suelo no Urbanizable Protección de Rámbilas |
|  | SUS Suelo Urbanizable Sectorizado |
|  | SGC Sistema General de Comunicaciones |
|  | SGEL Sistema General de Espacios Libres |
|  | SGEQPB Sistema General de Equipamientos Público |
|  | SGEQPR Sistema General de Equipamientos Privado |
|  | SGIB Sistema General de Infraestructuras |
|  | SGPR Sistema General Protección de Rámbilas |
|  | SGVP Sistema General Vías Pecuarias |
|  | Monte público |
|  | PORN (Plan de Ordenación de recursos naturales) |
|  | Delimitación del Dominio Público Marítimo-Terrestre |
|  | Delimitación del Roberts del mar |
|  | Espacio Libre Estatal no Computable GINAT |
|  | Perímetro de Protección de Aguas Termales |

ARQUITECTO

JOSE LUIS HERNANDEZ NAVARRETE. COLEGIADO N° 10.130 CTAJ

PLANO DE

CLASIFICACIÓN Y
SISTEMAS GENERALES
PROPUESTA

ESCALA	VARIAS	PLANO
FECHA	MAYO 2022	0-1