
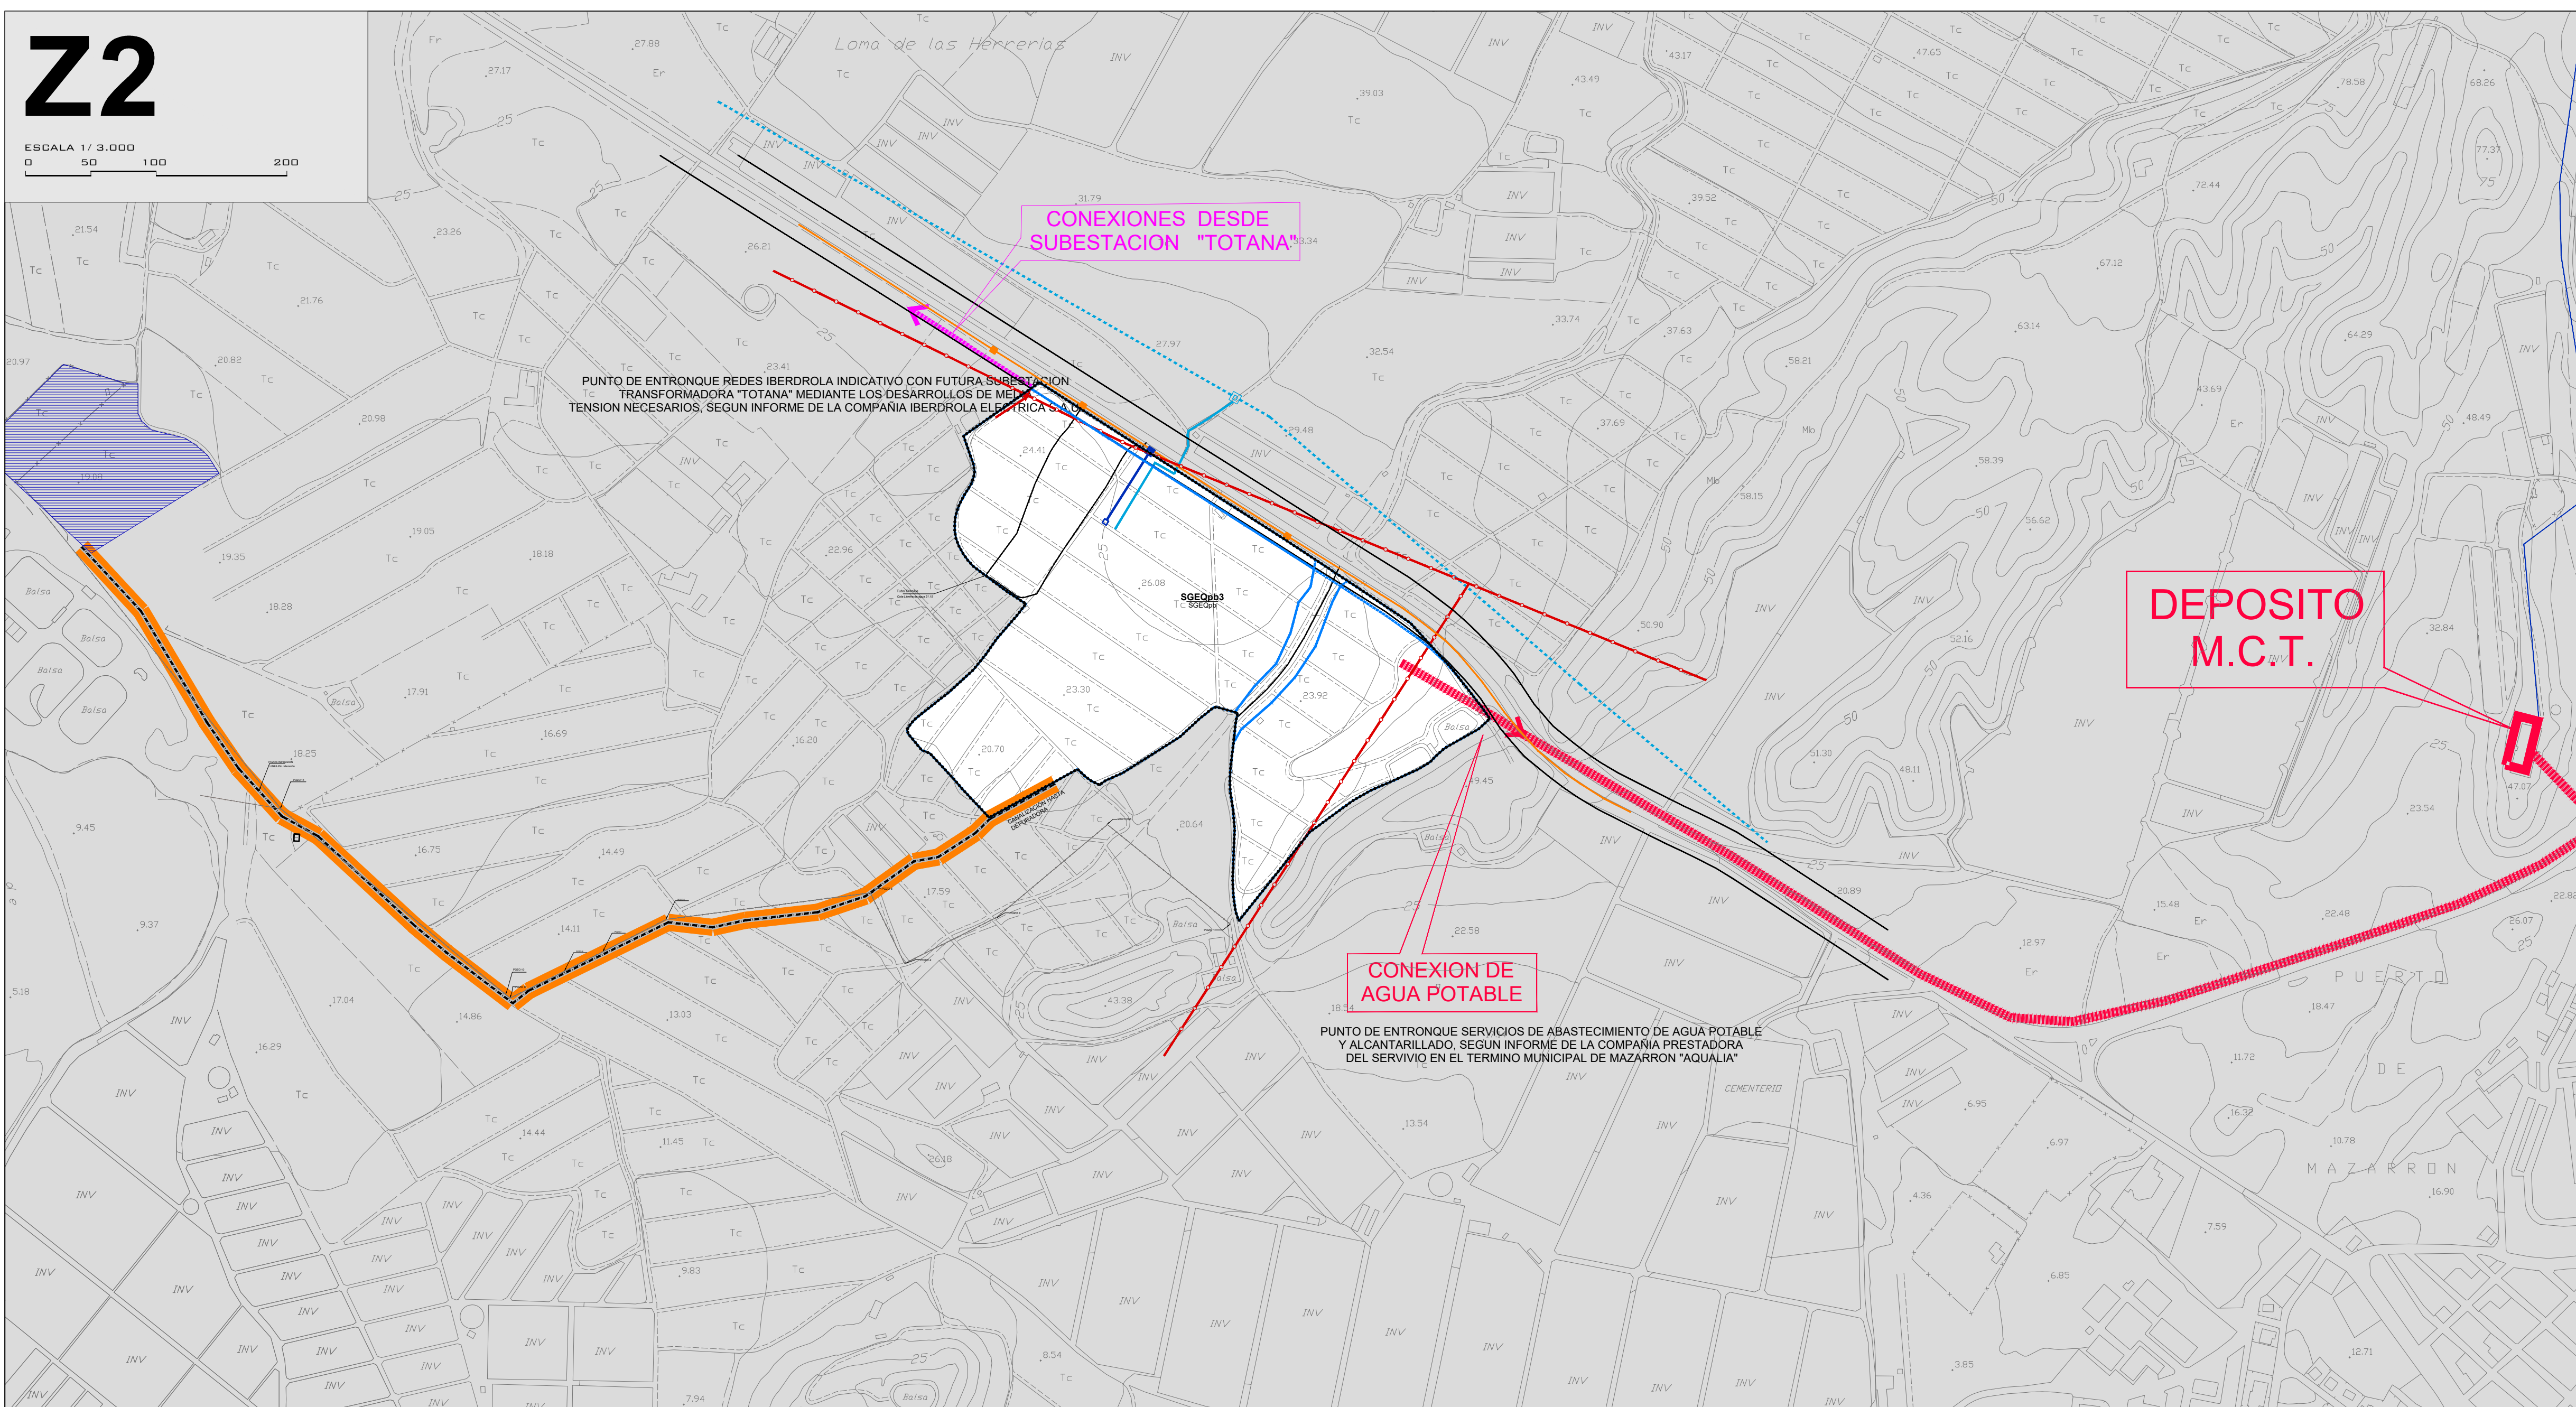
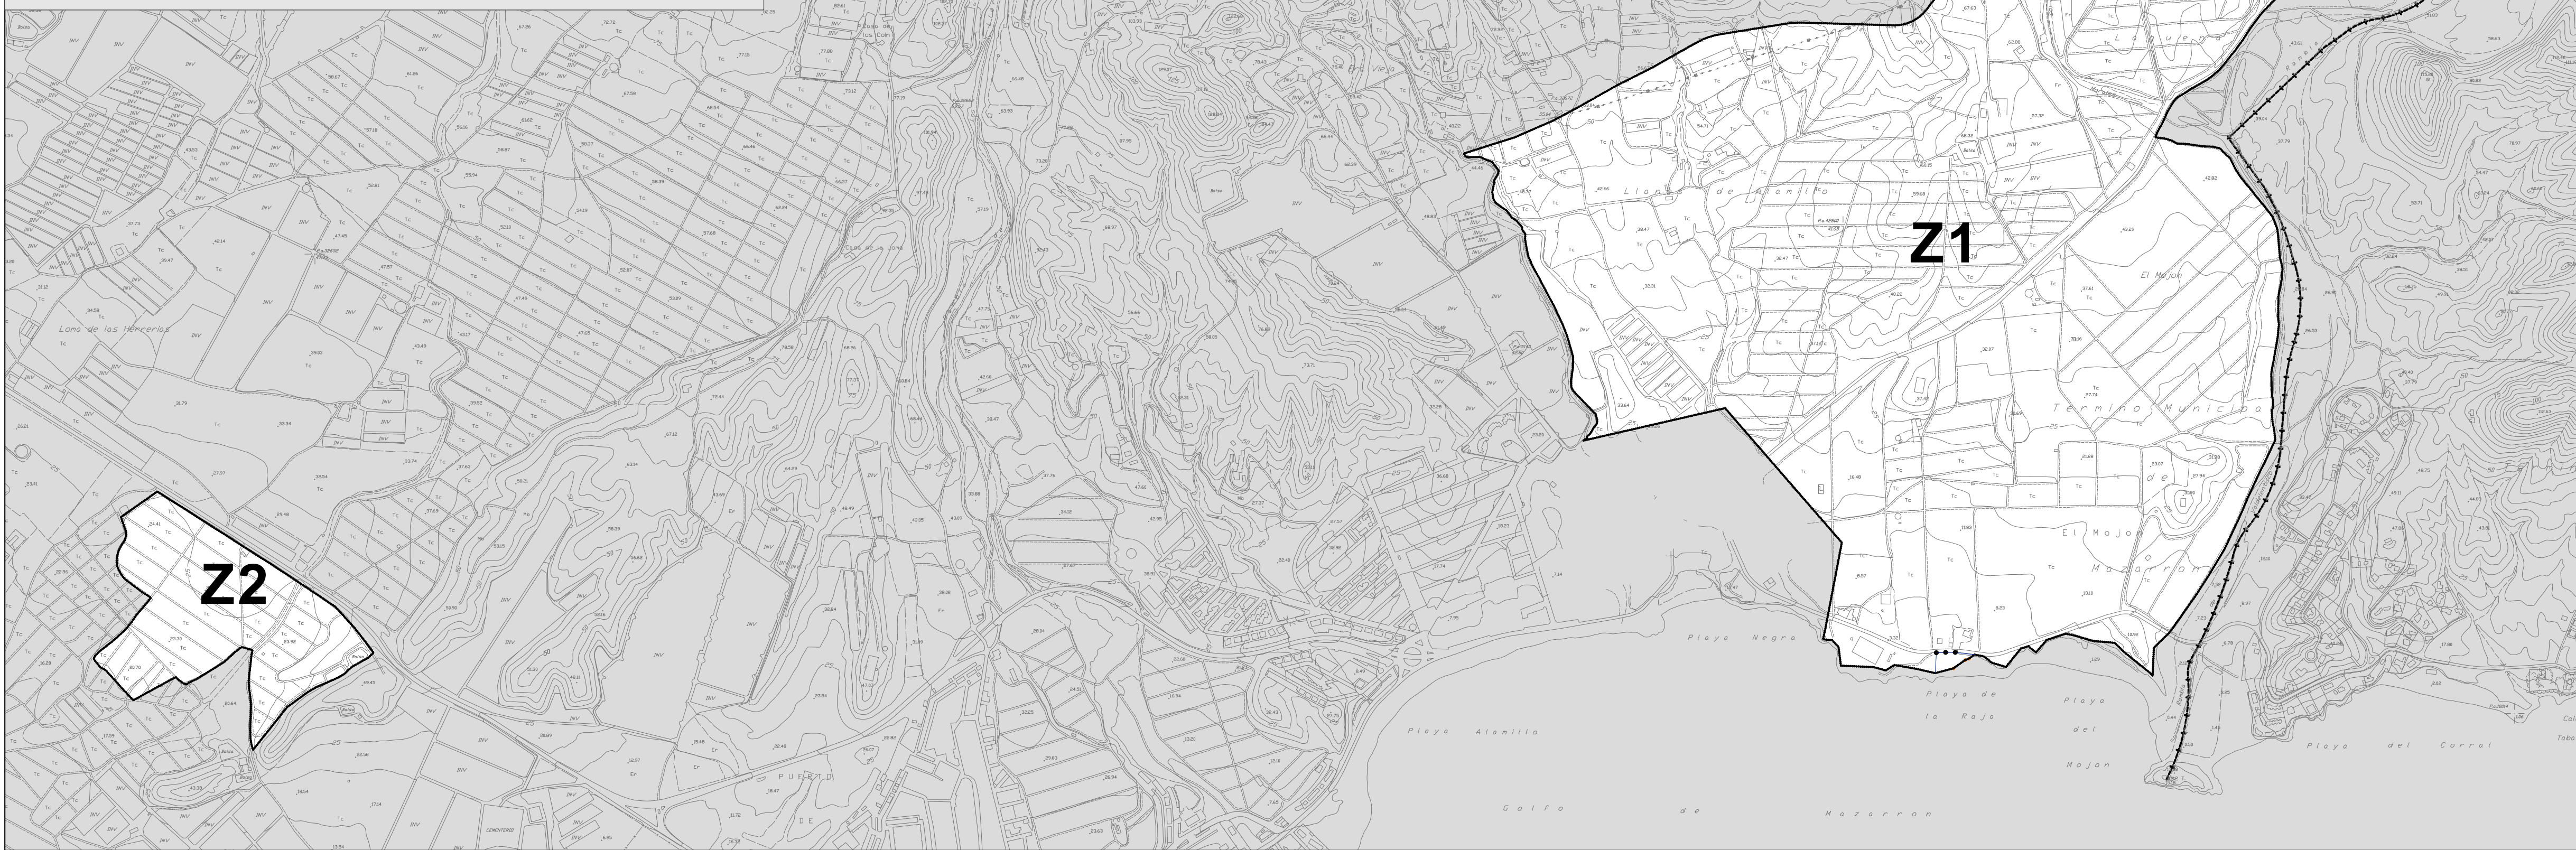


ESCALA 1/10.000
0 100 500

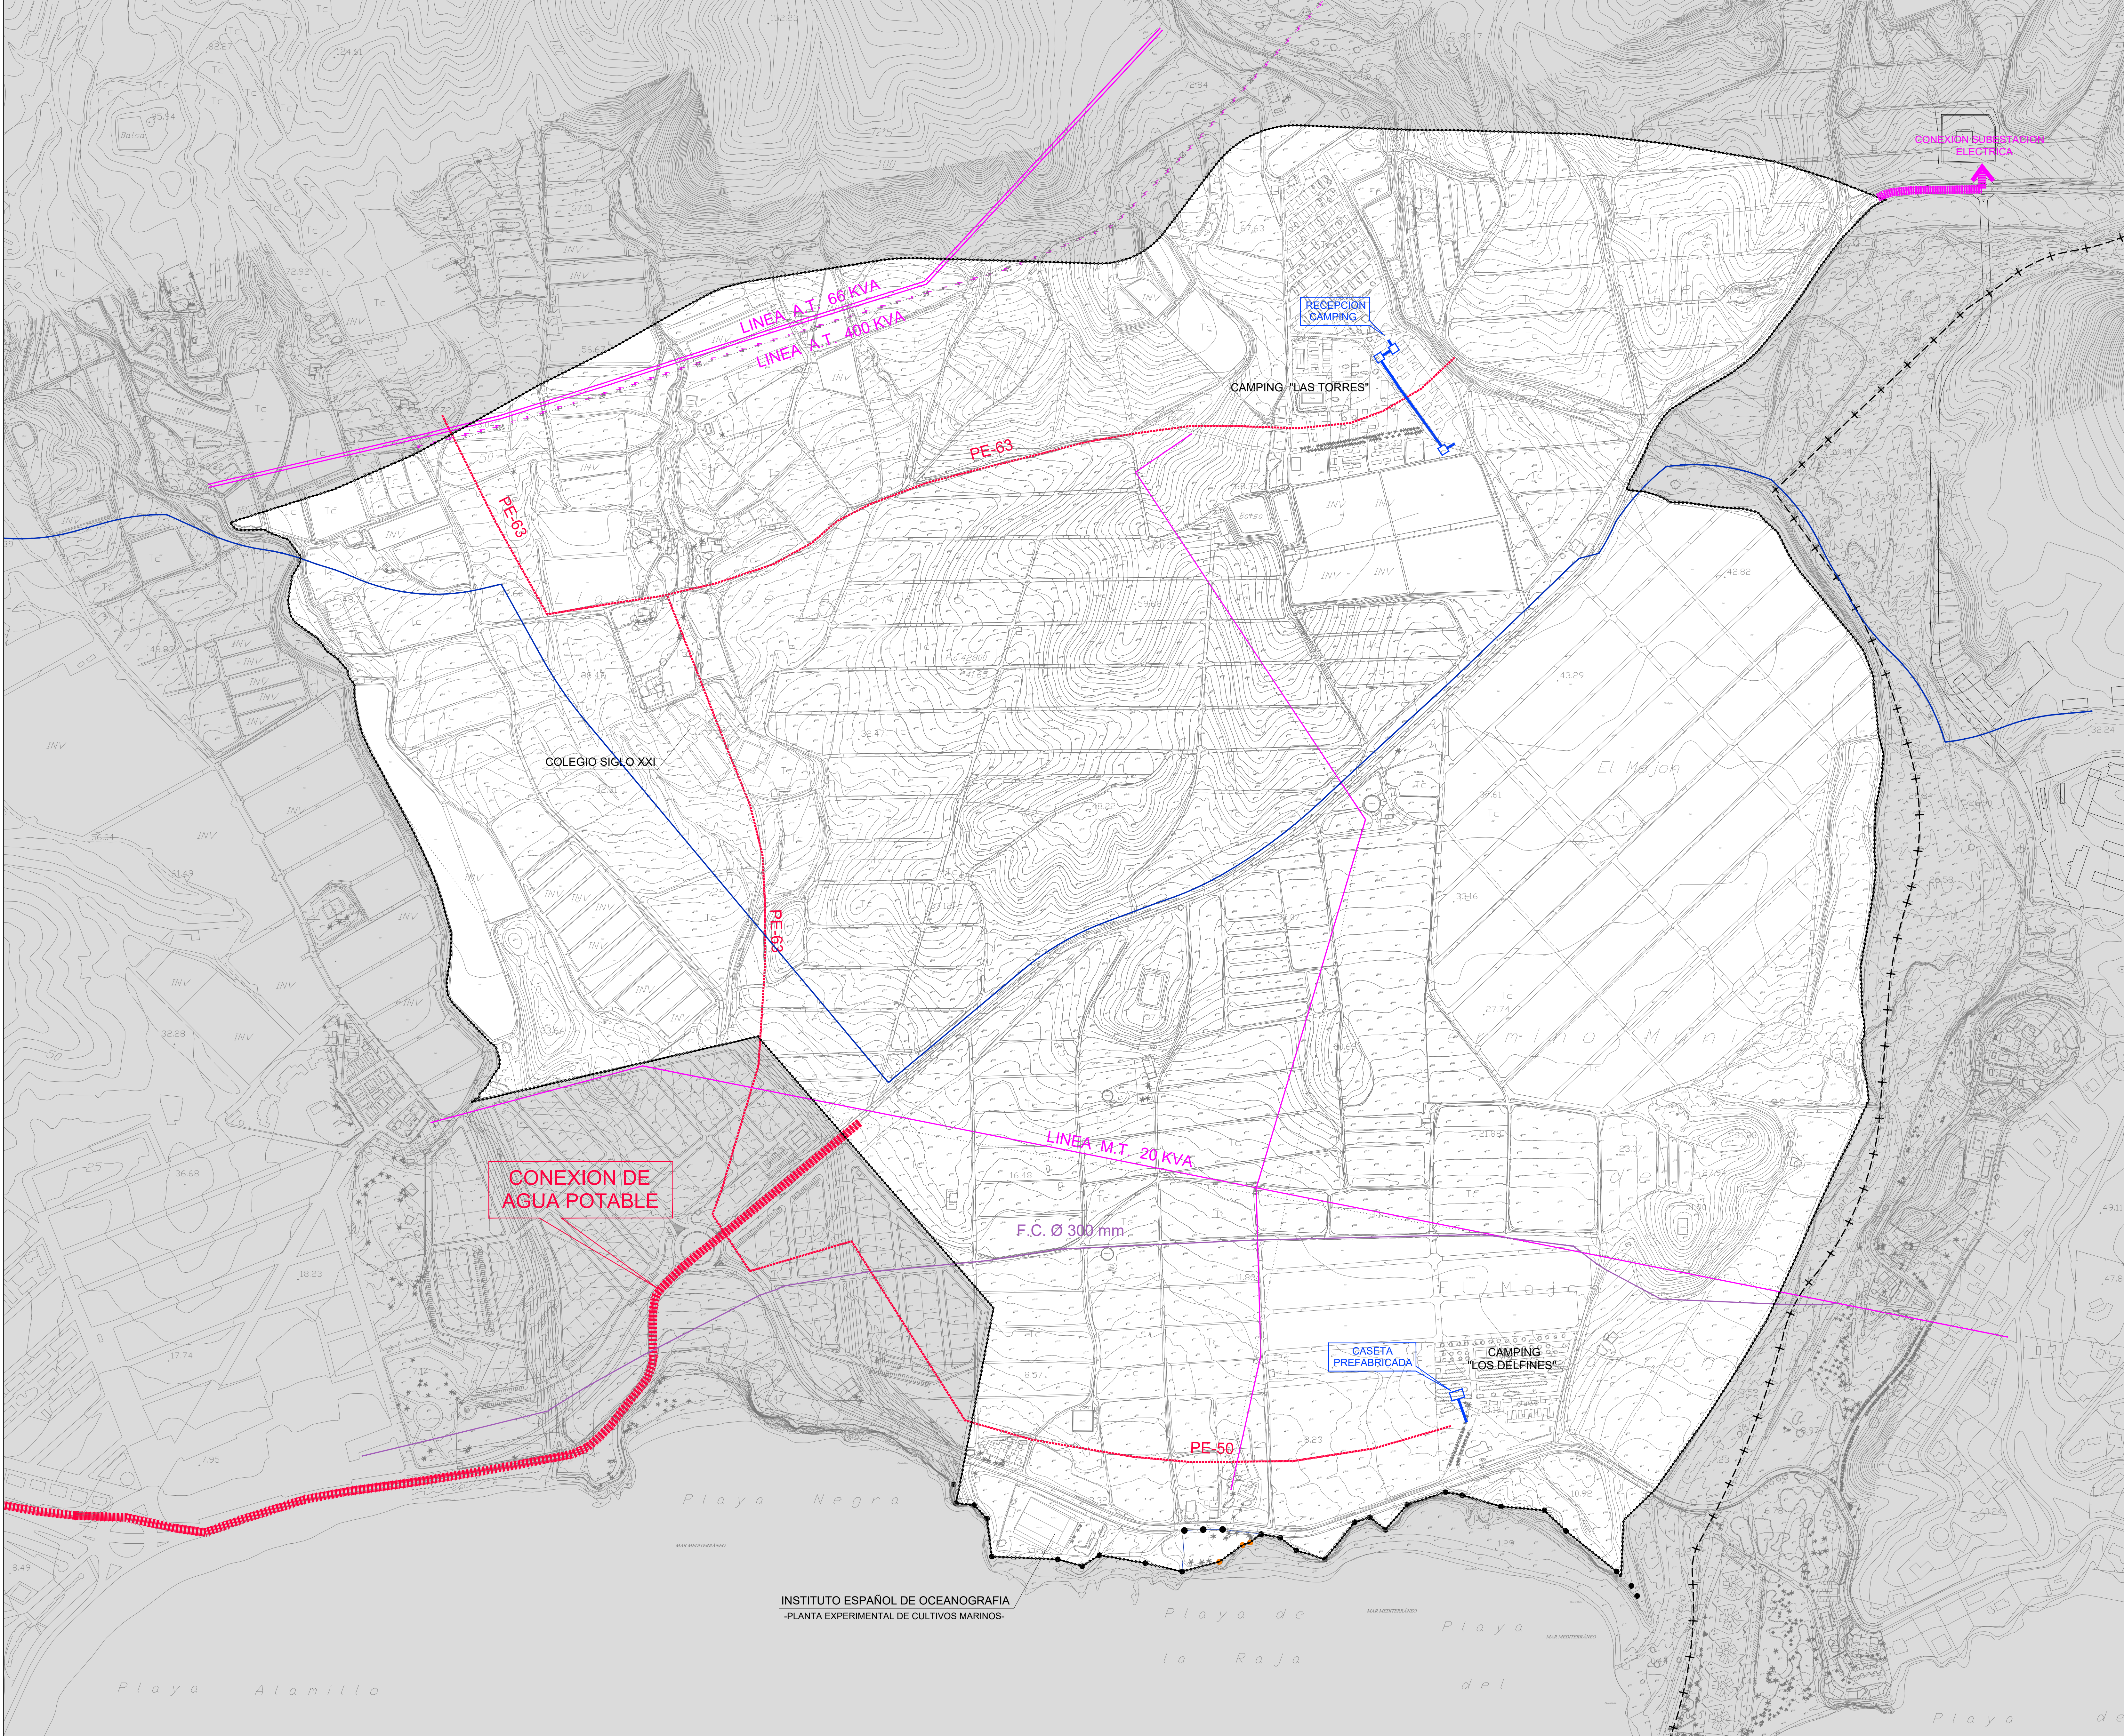

LÍNEA DE MEDIA TENSIÓN AÉREAS	ARQUETA DE ENTRONQUE CON RED DISPONIBLE DE TELECOMUNICACIONES
CONDUCCIÓN SOTERRADA DE SANEAMIENTO HASTA DEPURADORA.	E. A/S (ENTRONQUE AÉREO/SUBTERRÁNEO DE LÍNEA DE MEDIA)
LÍNEA ELÉCTRICA SOTERRADA DESDE E. A/S, A C.T.	ARQUETA DE ENTRONQUE CON RED PÚBLICA CANAL DEL TAIBILLA,
LÍNEA DE TELECOMUNICACIONES AÉREA	COMPUESTA DE CIERRE ELÁSTICO Y VÁLVULA REDUCTORA DE PRESIÓN
CONDUCCIÓN SOTERRADA DE TUBOS DE TELECOMUNICACIONES	CANALIZACIÓN Y ARQUETA EXISTENTE DE LA MANCOMUNIDAD DE
DESDE ARQUETA DE ENTRONQUE "D"	CANALES DEL TAIBILLA.
TODOS LOS PUNTOS DE ENTRONQUE Y TRAZADOS SON INDICATIVOS Y SU DISPOSICIÓN DEFINITIVA DEPENDERÁ DE LOS INFORMES FINALES DE LAS COMPAÑÍAS DISTRIBUIDORAS	

ESCALA 1/3.000
0 50 100 200

MODIFICACIÓN PUNTUAL Nº 57
DEL PGMD DE MAZARRÓN

LEYENDA



INFRASURUTURAS EXISTENTES

	Suministro de agua potable a edificaciones existentes
	Línea de alta tensión 400 KVA
	Línea de alta tensión 66 KVA
	Línea de media tensión 20 KVA
	Telecomunicaciones arqueta de conexión
	Tubería de salida de planta potabilizadora
	Tubería de abastecimiento desde el depósito del Puerto de Mazarrón

PUNTOS DE CONEXIÓN

	Agua potable Según conexión plano
	Electricidad Según conexión plano
	Telecomunicaciones arqueta de conexión
	Saneamiento Según lo especificado en la memoria



Delimitación del Dominio Público Marítimo-Terrestre

Delimitación ribera del mar

ARQUITECTO

JOSE LUIS HERNANDEZ NAVARRETE, COLEGIADO Nº 10.120 CTAX

PLANO D

CONEXIÓN DE
INFRAESTRUCTURAS

ESCALA XADIAS

ESCALA VARIAS

0-5

