


CUADRO DE SUPERFICIES DE ORDENACION PORMENORIZADA					
MANZANA	USOS	SUPERFICIE m2(s)	Nº de Plantas	m2(t/m2(s))	m2(t) (no lucrativo)
A	Residencial 1 (RC)	21.849,00	IV	0.48128	10.515,58
	Servicios Téc. (ST-1)	30,00		1,00	30,00
B	Residencial 2 (RC)	18.045,00	IV	0.48128	8.684,77
	Residencial 3 (VPP)	3.875,00	IV	0.55055	2.133,37
C	Servicios Téc. (ST-2)	30,00		1,00	30,00
	Equipamientos (EQ)	7.235,00	III	1,00	7.235,00
	Zona Verde (EL)	7.197,93		0,01	71,98
	Servicios Téc. (ST-3)	63,42		1,00	63,42
Vialio		12.787,06			
TOTAL		71.112,41		0,3	21.333,72
Sist. General de Comunicaciones		21.836,86			7.430,40
TOTAL		92.949,27			21.333,72
TOTAL		92.949,27			7.430,40

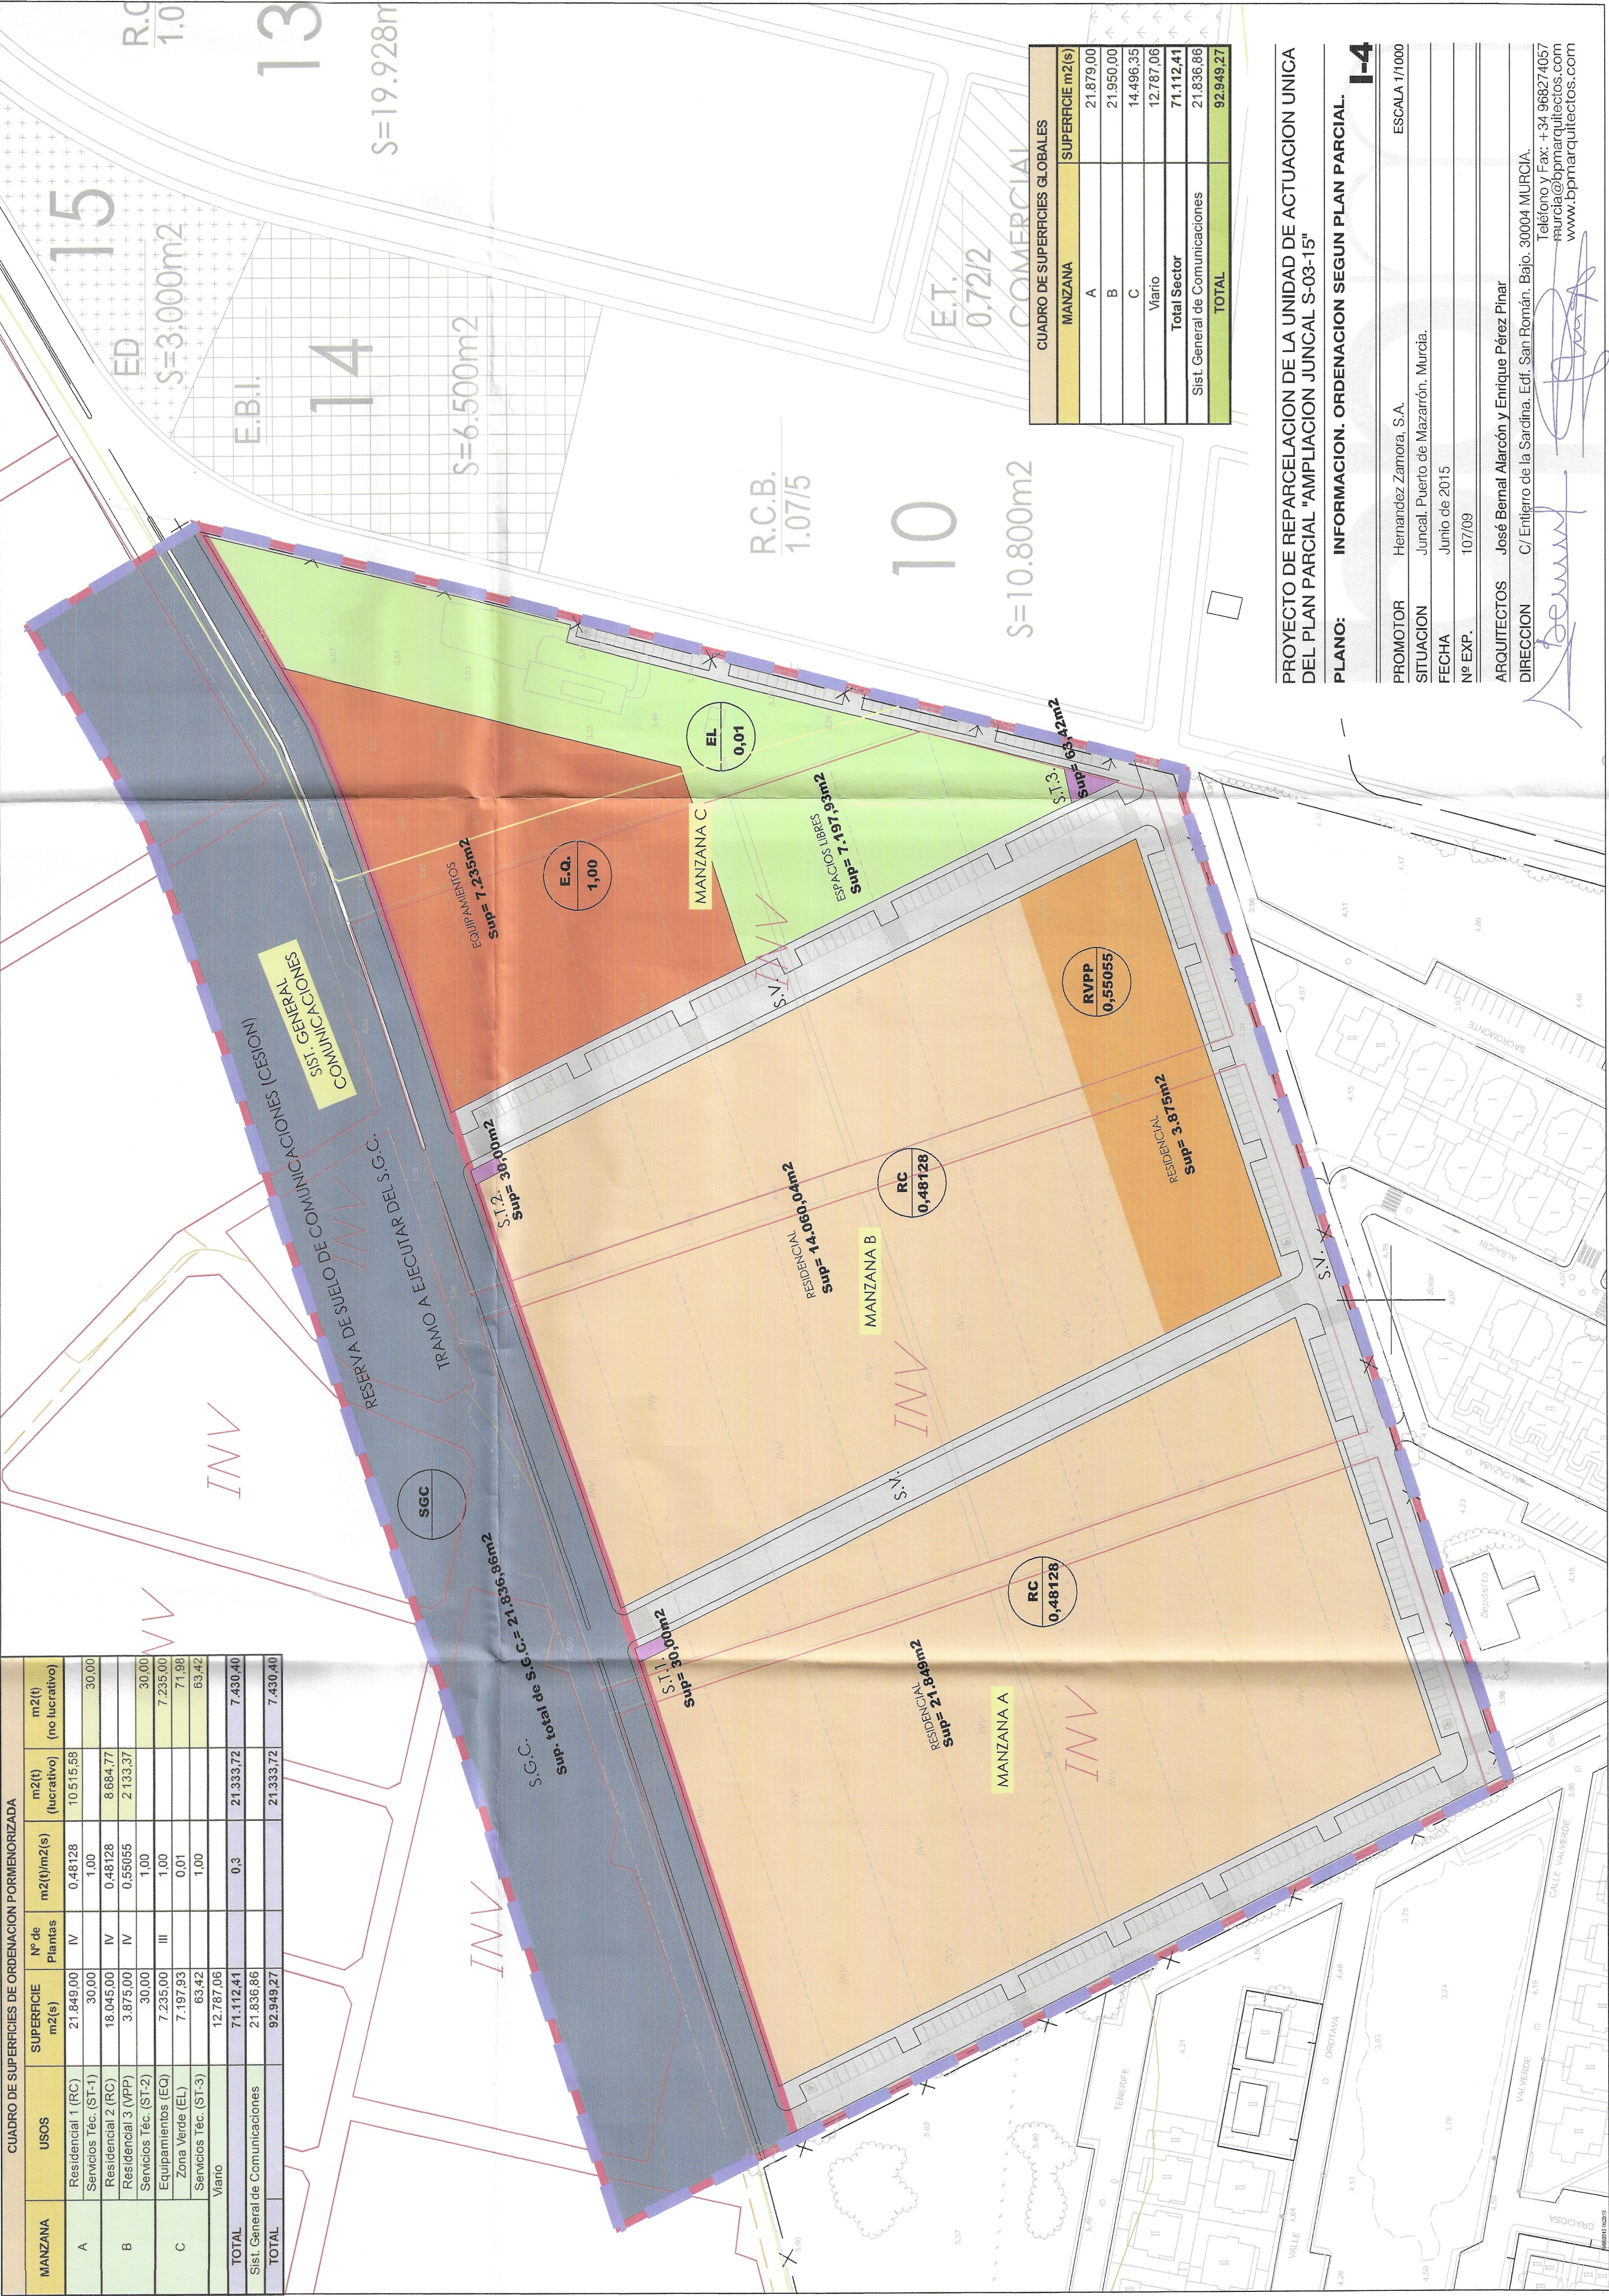

CUADRO DE SUPERFICIES GLOBALES	
MANZANA	SUPERFICIE m2(s)
A	21.879,00
B	21.950,00
C	14.496,35
Vialio	12.787,06
Total Sector	71.112,41
Sist. General de Comunicaciones	21.836,86
TOTAL	92.949,27

PROYECTO DE REPARCELACION DE LA UNIDAD DE ACTUACION UNICA DEL PLAN PARCIAL "AMPLIACION JUNCAL S-03-15"

PLANO: INFORMACION. ORDENACION SEGUN PLAN PARCIAL.

1-4

PROMOTOR	Hernandez Zamora, S.A.	ESCALA	1/1000
SITUACION	Juncal, Puerto de Mazarrón, Murcia.		
FECHA	Junio de 2015		
Nº EXP.	107/09		

ARQUITECTOS	José Bernal Alarcón y Enrique Pérez Phar
DIRECCION	C/ Entierro de la Sardinia, Edf. San Román, Bajo. 30004 MURCIA.

Teléfono y Fax: +34 968274057
murcia@bpmarquitectos.com
www.bpmarquitectos.com