


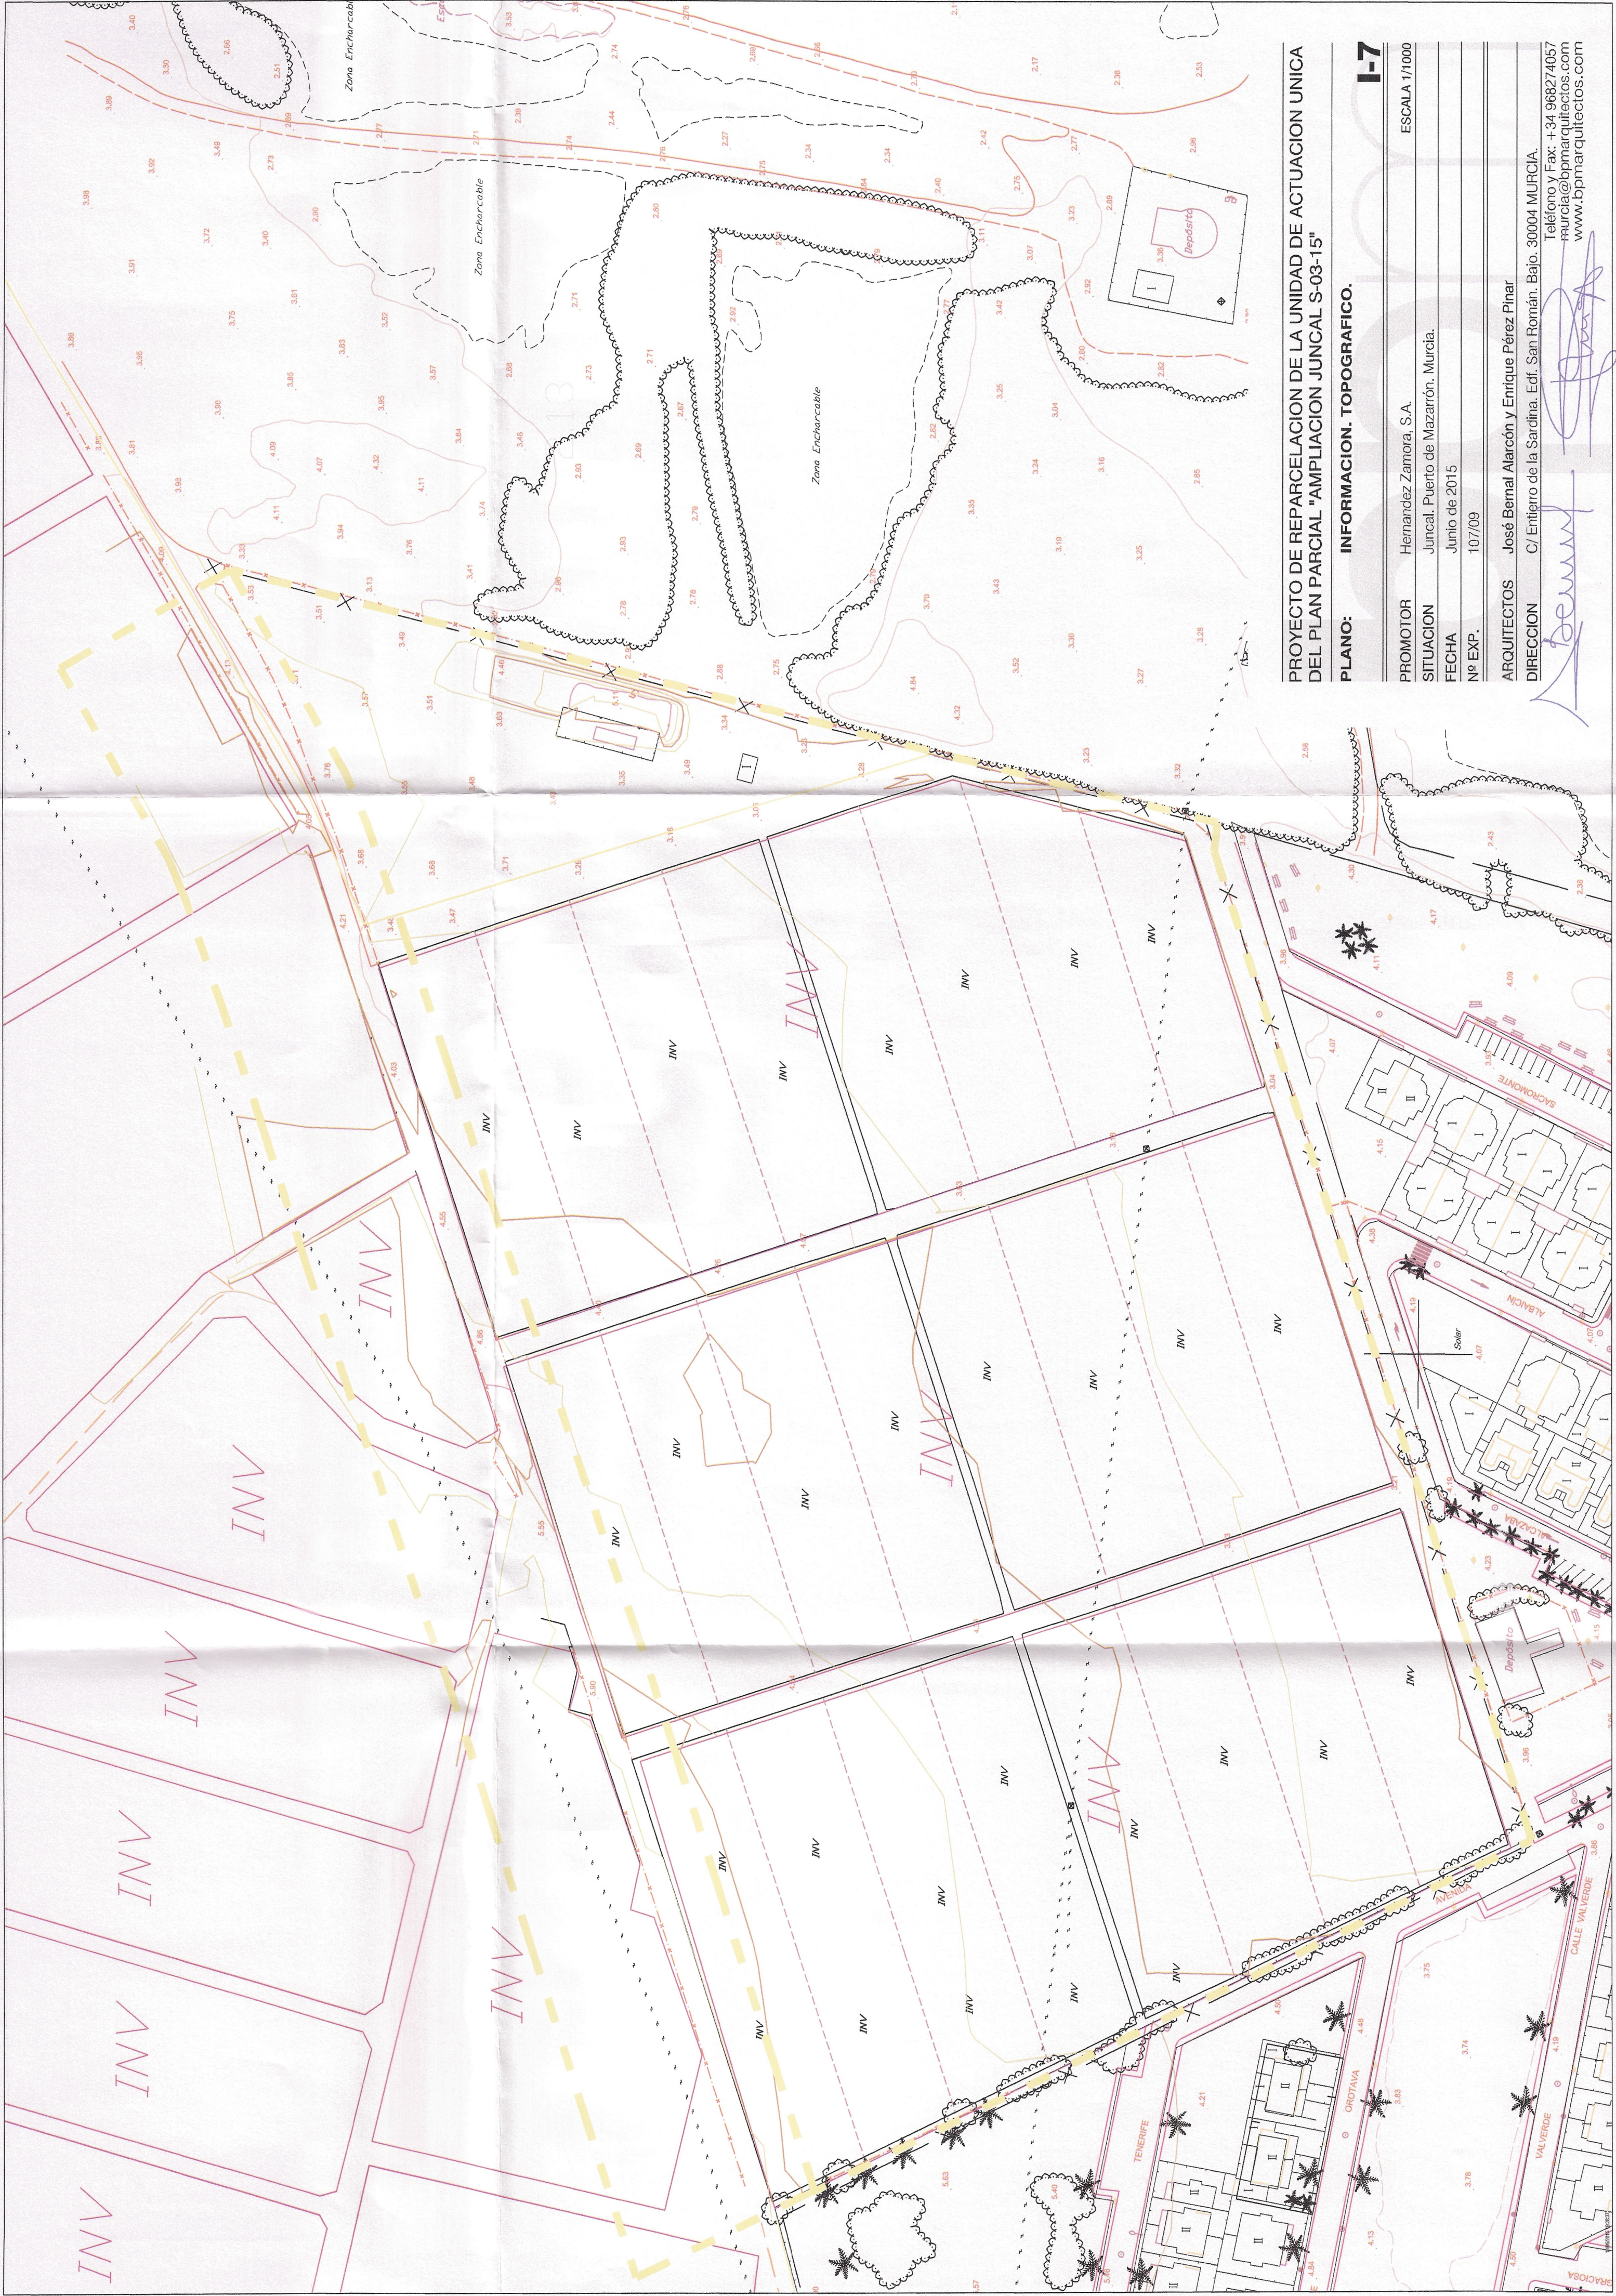

PROYECTO DE REPARCELACION DE LA UNIDAD DE ACTUACION UNICA
DEL PLAN PARCIAL "AMPLIACION JUNCAL S-03-15"

PLANO: INFORMACION. TOPOGRAFICO.

1-7

ESCALA 1/1000

PROMOTOR Hernandez Zamora, S.A.

SITUACION Juncal. Puerto de Mazarrón. Murcia.

FECHA Junio de 2015

Nº EXP. 107/09

ARQUITECTOS José Bernal Alarcón y Enrique Pérez Pinar

DIRECCION C/ Entierro de la Sardina. Edif. San Román. Bajío. 30004 MURCIA.

Teléfono y Fax: +34 968274057
murcia@bpmaarquitectos.com
www.bpmaarquitectos.com

[Signature]