

ELCOMAR

PLAYASOL2

PLAYASOL7

TERTUTUR 1
Zona de ordenación

—●—●—●—

LÍMITE ÁMBITO

RED DE MEDIA TENSIÓN


■ CENTRO DE TRANSFORMACIÓN 600 (VA 2 x 400)

—●— LINEA SUBTERRÁNEA DE MEDIA TENSIÓN

● PUNTO DE ENTRONQUE

TEXTO REFINIDO
PLAN PARCIAL DEL SECTOR 305-01 DEL P.O.U. DE MAZARÓN
POBLACIÓN: PUERTO DE MAZARÓN
ESCALA: 1:1000
FECHA: JULIO 2018

O-10

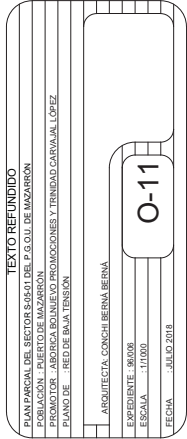



TEXTO REFINIDO

PLAN PARCIAL DEL SECTOR 305-01 DEL P.O.U. DE MAZARRÓN
POBLACIÓN: PUERTO DE MAZARRÓN




ESCALA: 1/1000

FECHA: JULIO 2018

0-13

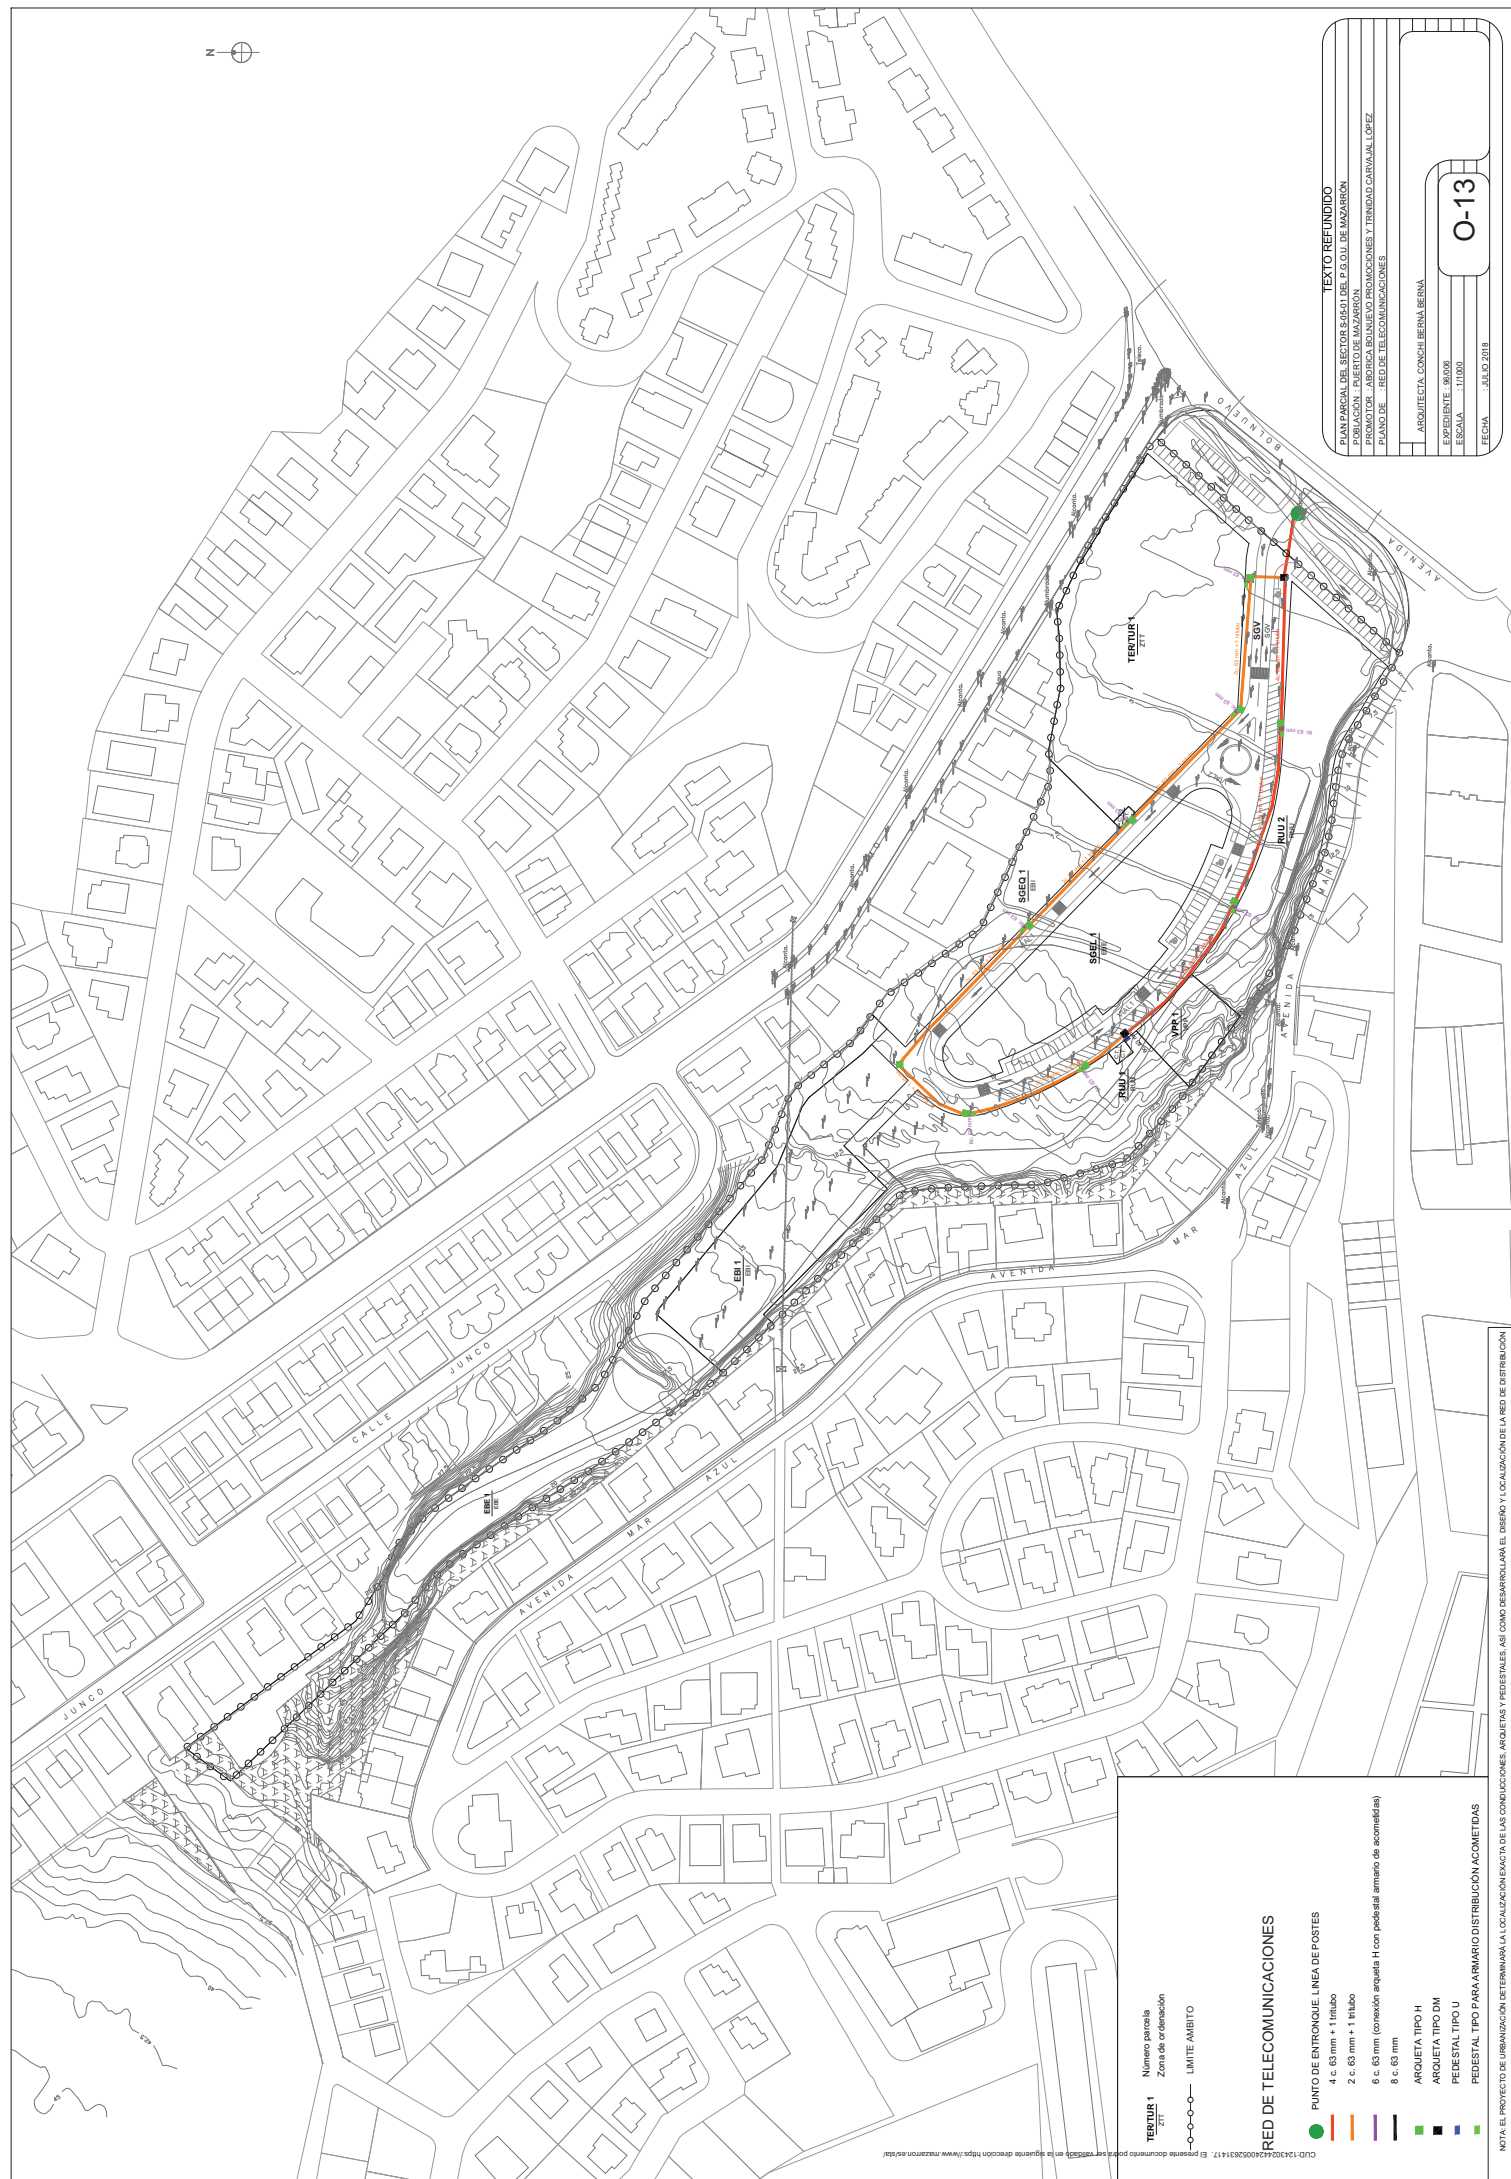


LÍMITE ÁMBITO

RED DE TELECOMUNICACIONES

- PUNTO DE ENTRONQUE LINEA DE POSTES
- 4 c. 63 mm + 1 tubo
- 2 c. 63 mm + 1 tubo
- 6 c. 63 mm (conexión argolla H con pedestal armario de acometidas)
- 8 c. 63 mm
- ARQUETA TIPO H
- ARQUETA TIPO DM
- PEDESTAL TIPO U
- PEDESTAL TIPO PARA ARMARIO DISTRIBUCIÓN ACOMETIDAS

NOTA: EL PROYECTO DE URBANIZACIÓN DETERMINARÁ LA LOCALIZACIÓN EXACTA DE LAS CONDUCCIONES, ARQUETAS Y PEDESTALES, ASÍ COMO DESARROLLARÁ EL DISEÑO Y LOCALIZACIÓN DE LA RED DE DISTRIBUCIÓN.

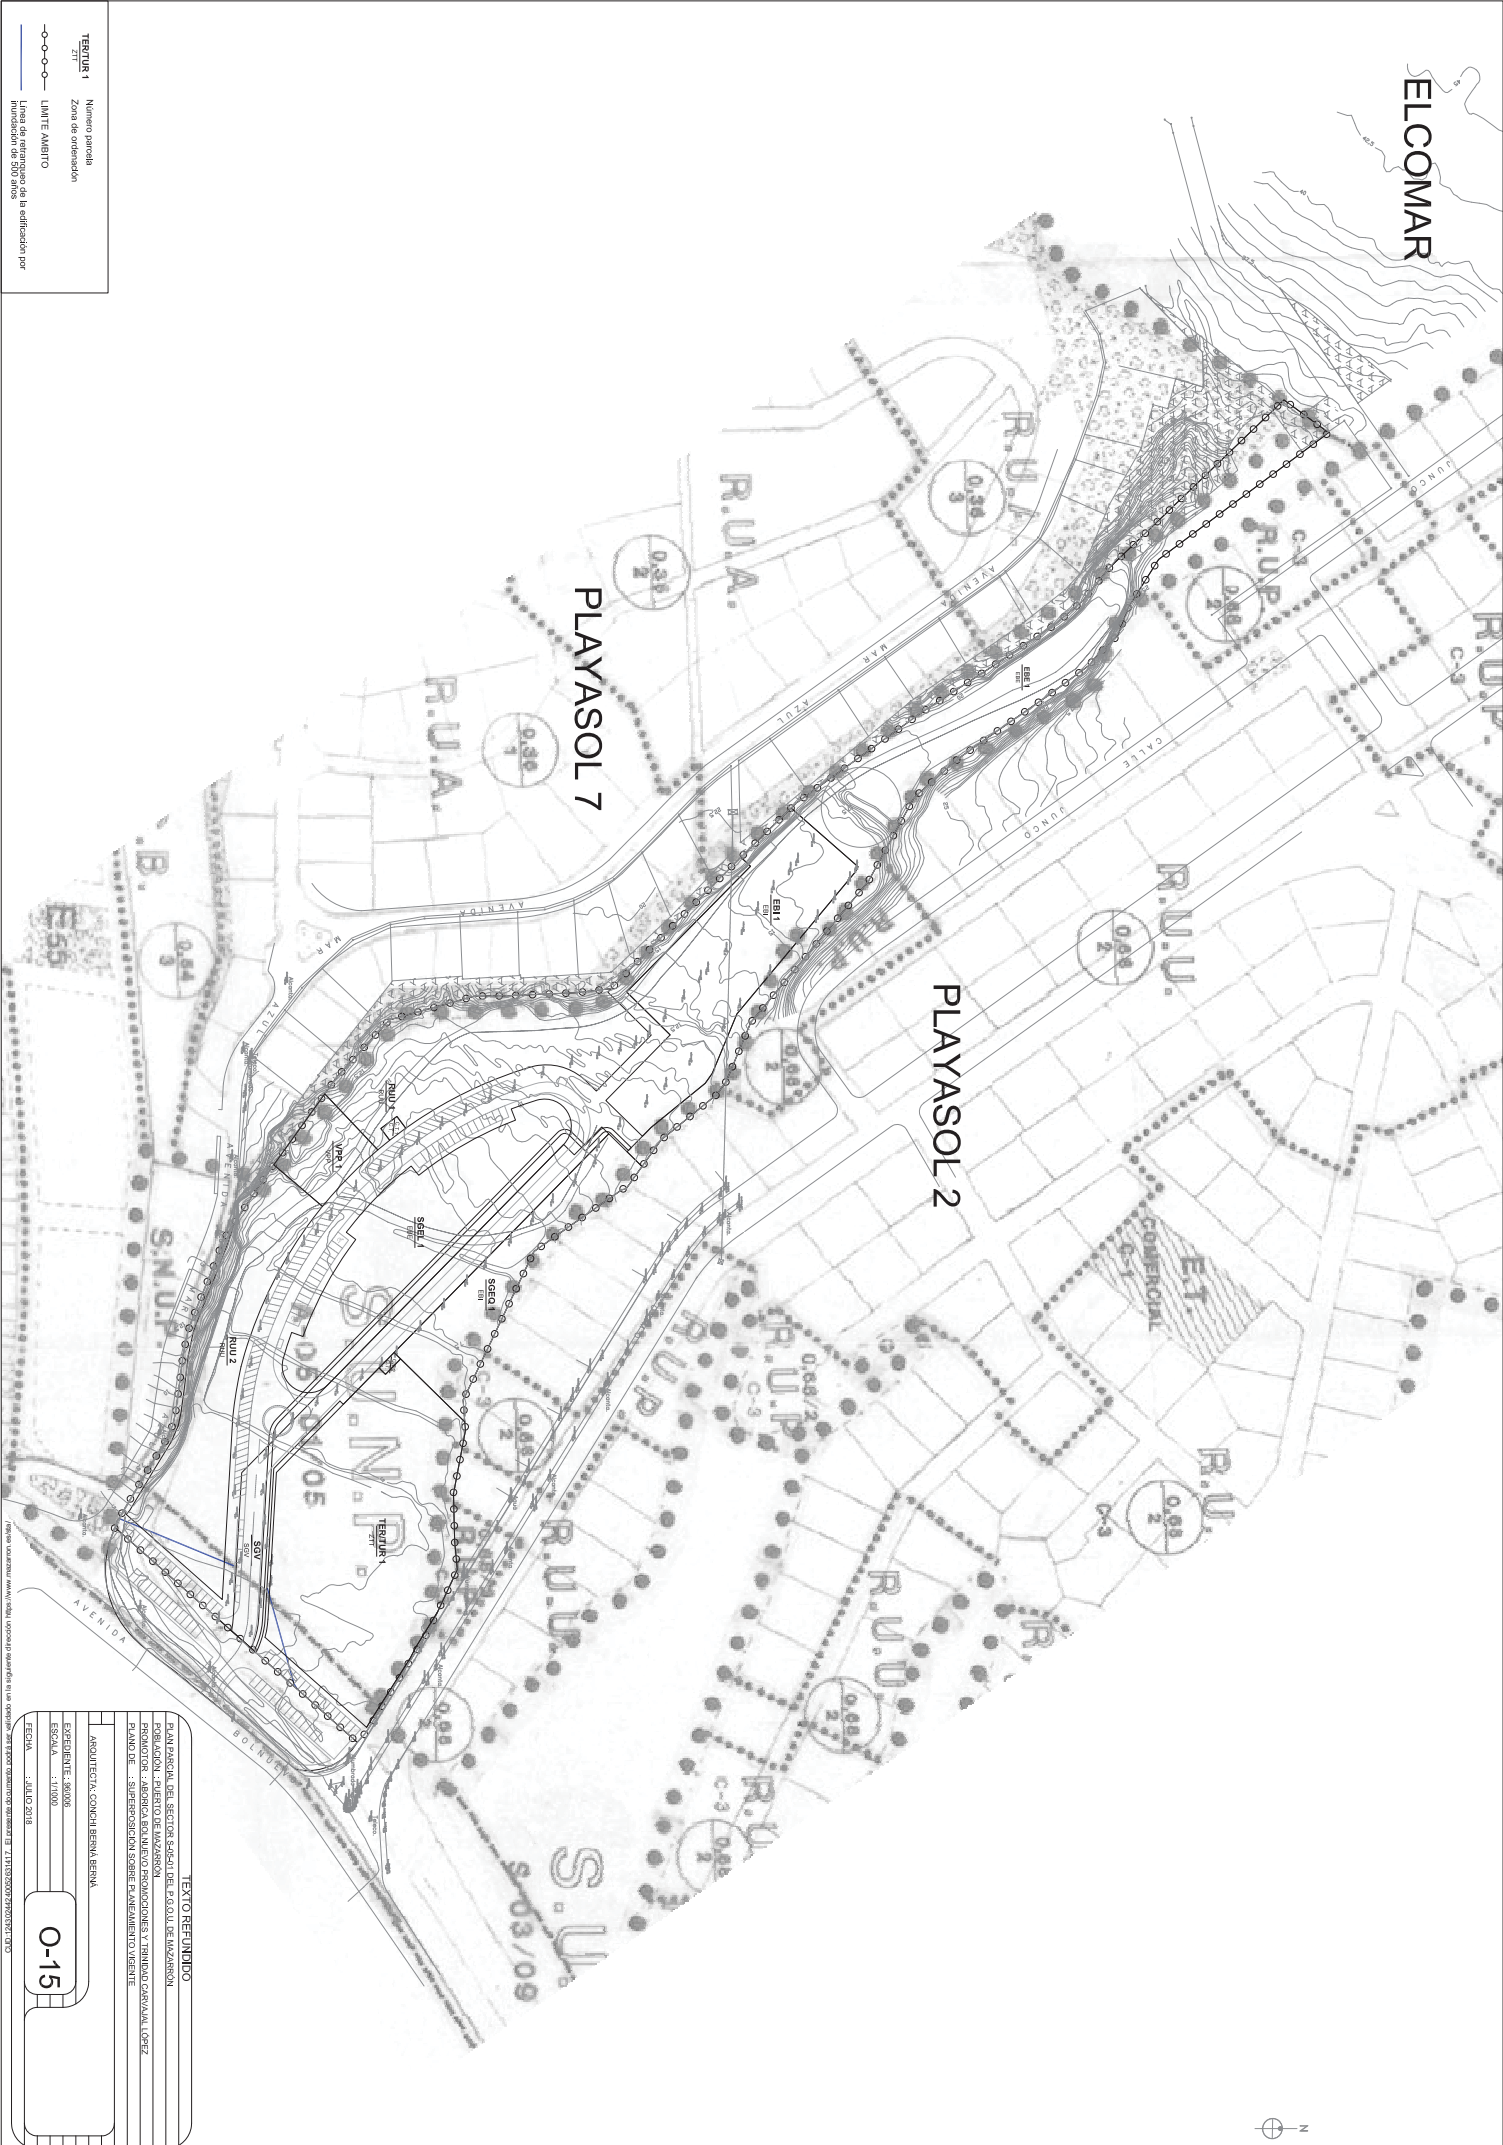

PLAYASOL 7

PLAYASOL 2

TEXTO REFUNDIDO







ESCALA: 1:1000


0-15

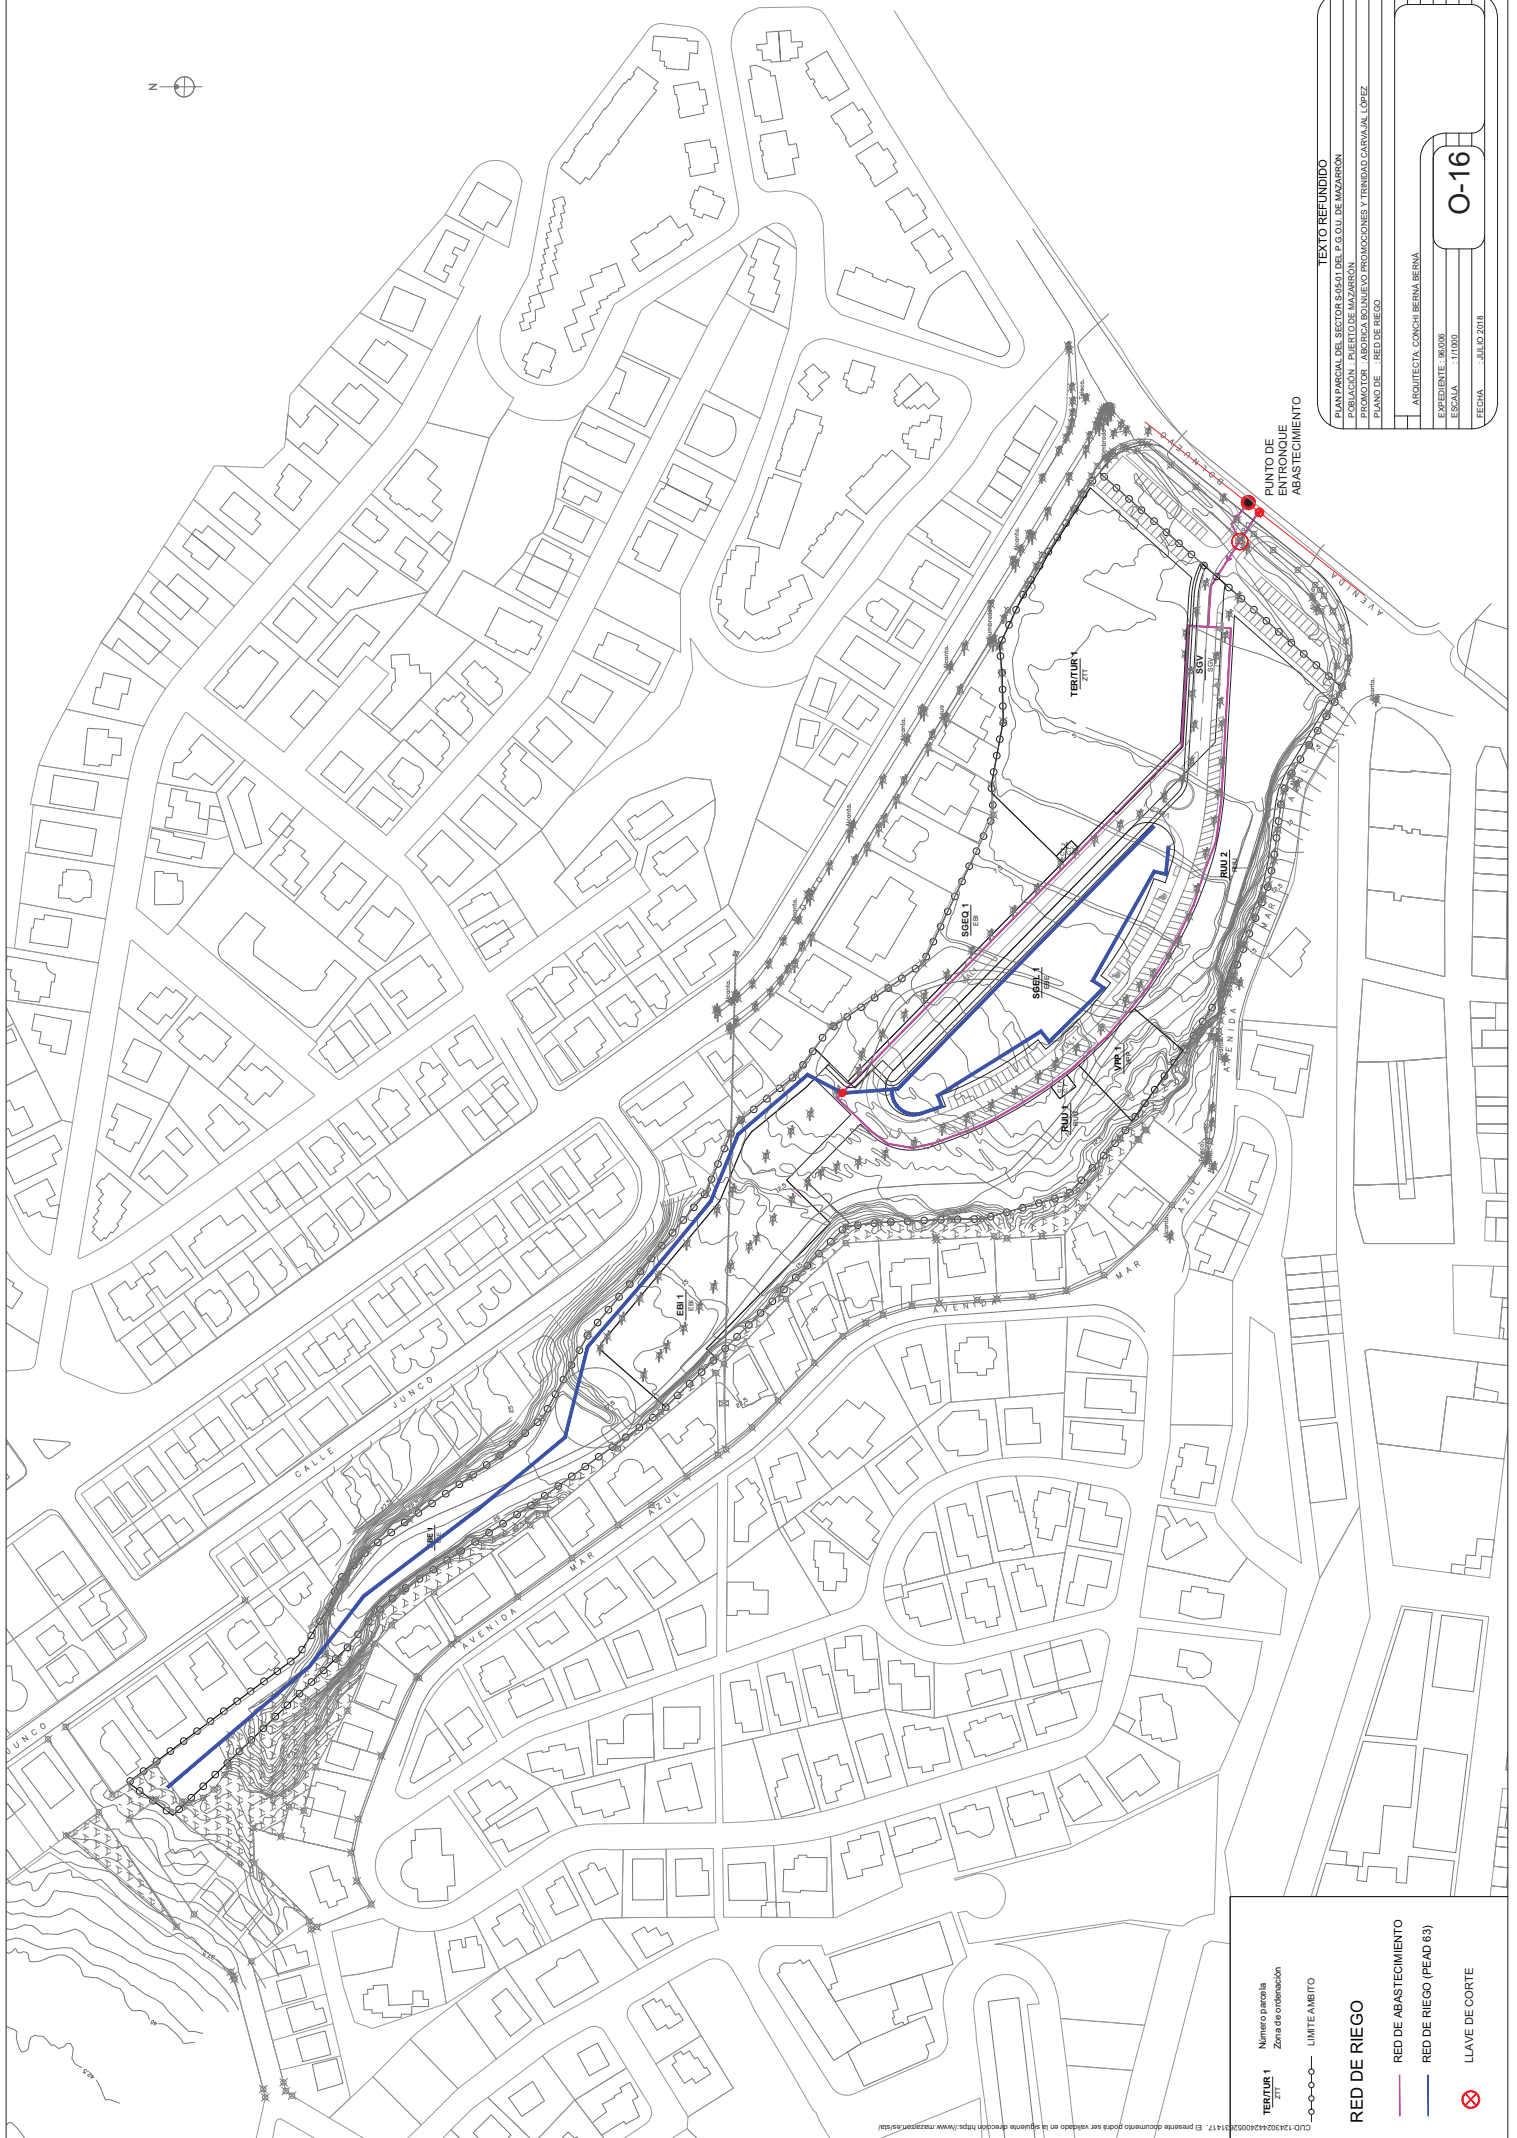

TERCERA 1

Numero parcela

Zona de ordenación

—

LIMITE AMBITO

RED DE RIEGO

RED DE ABASTECIMIENTO

RED DE RIEGO (PEAD 63)

LLAVE DE CORTE

TEXTO REFINIDO

PLAN PARCIAL DEL SECTOR 305-01 DEL P.O.U. DE MAZARRON

POBLACION: PUERTO DE MAZARRON




ESCALA: 1/1000

FECHA: JULIO 2018

O-16





$\frac{TER}{TUR} \cdot \frac{1}{ZIT}$	Número parcela	Zona de ordenación
---------------------------------------	----------------	--------------------



LÍMITE DEL ÁMBITO

límites de resquebrajo de la comunicación por inundación de 500 años





TEXT TO REFUND ID:

PLAN PARCIAL DEL SECTOR S-05-01 DEL P.G.O.U. DE MAZARRÓN

PROMOTOR : ABORICA BOL.NUEVO PROMOCIONES Y TRINIDAD CARVAJAL LÔP88

PLANO DE : CIRCULACIÓN RODATA







ARQUITECTA: CONCHI BERNÀ BERNÀ

EXPEDIENTE : 8600


--

FECHA : JULI

O-4

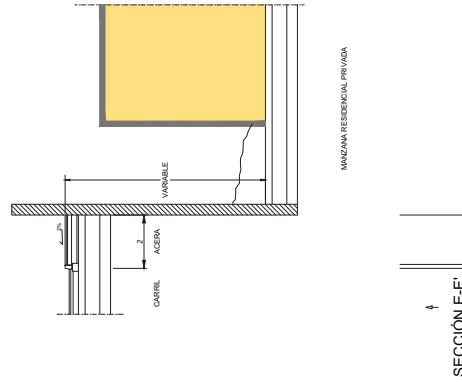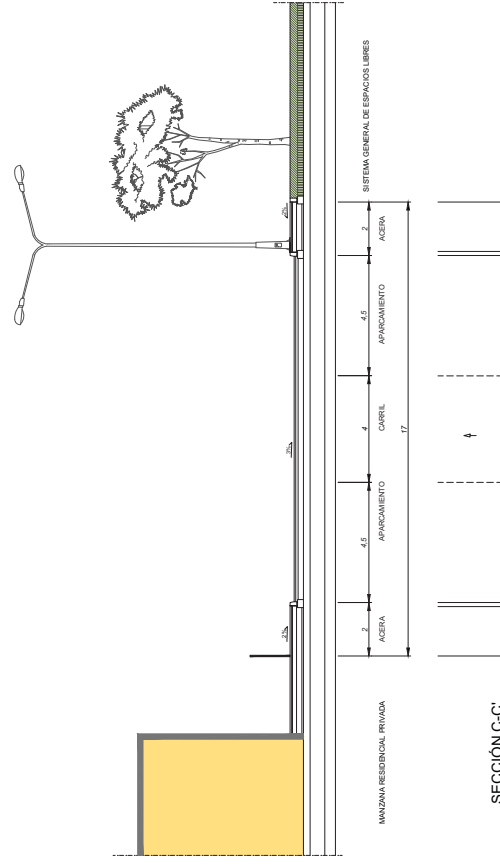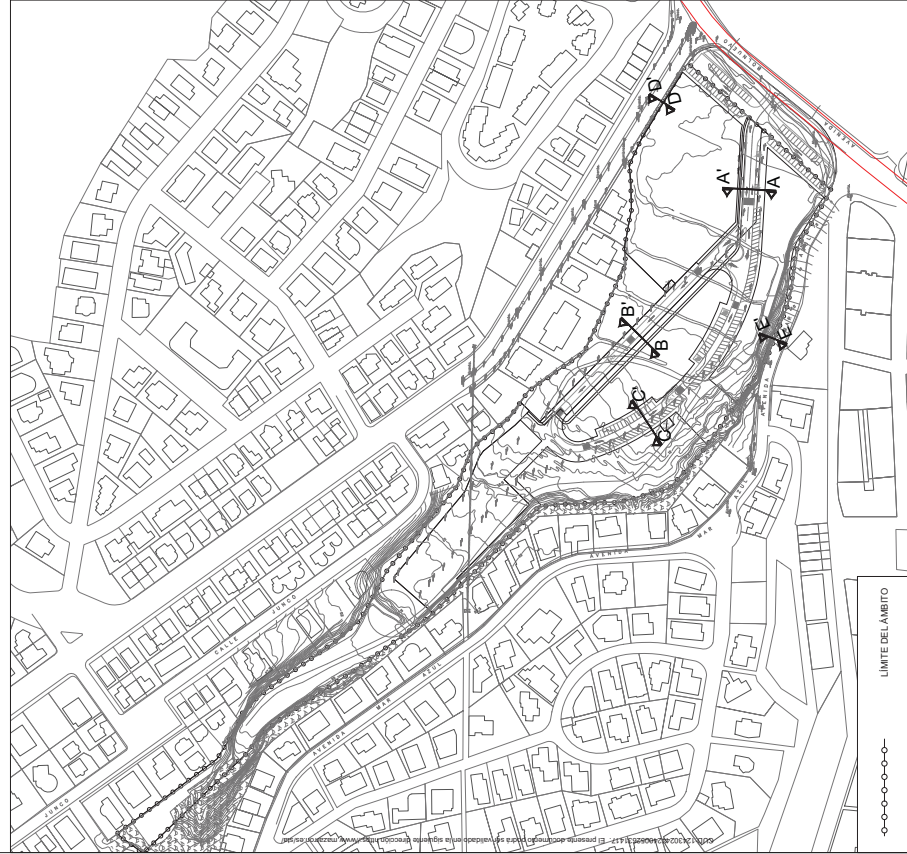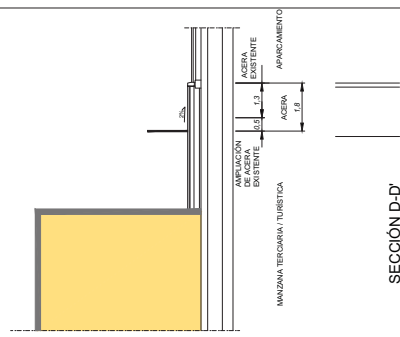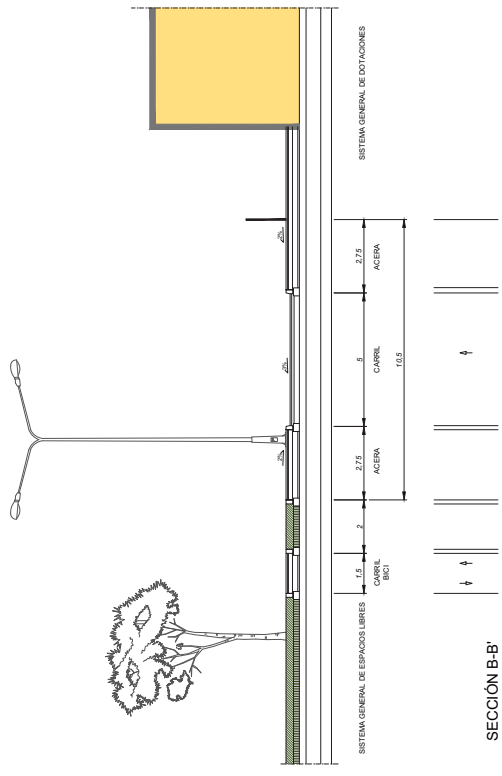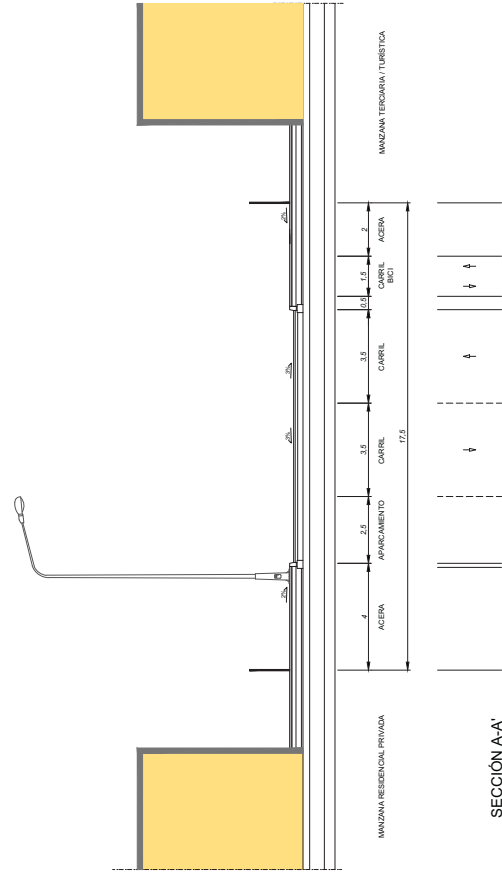

Accesibilidad:
Todos las pendientes inferiores a 6%.

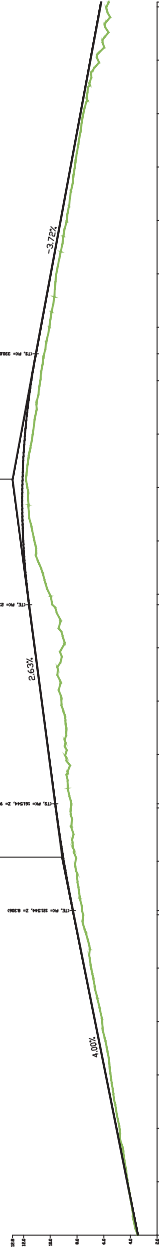

EJE 2

[illegible]

Escala H: 500 Escala V: 100

Escala H: 500 Escala V: 100



E: 1/1.500

PLANTA

—○—○—○—○—○—

TERRENO
RASANTE


TEXTO REFUNDIDO
PLAN PARCIAL DEL SECTOR S-05-01 DEL P.G.O.U. DE MAZARRÓN
POBLACIÓN : PUERTO DE MAZARRÓN
PROMOTOR : AGRICOLA BOLIUEVO PROMOCIONES Y TRINIDAD CARVALJAL LÓPEZ
PLANO DE : PERFILES LONGITUDINALES

ARQUITECTA: CONCHI BERNÁ BERNÁ

EXPEDIENTE : 96.006

FECHA : JULIO 2018

0-7

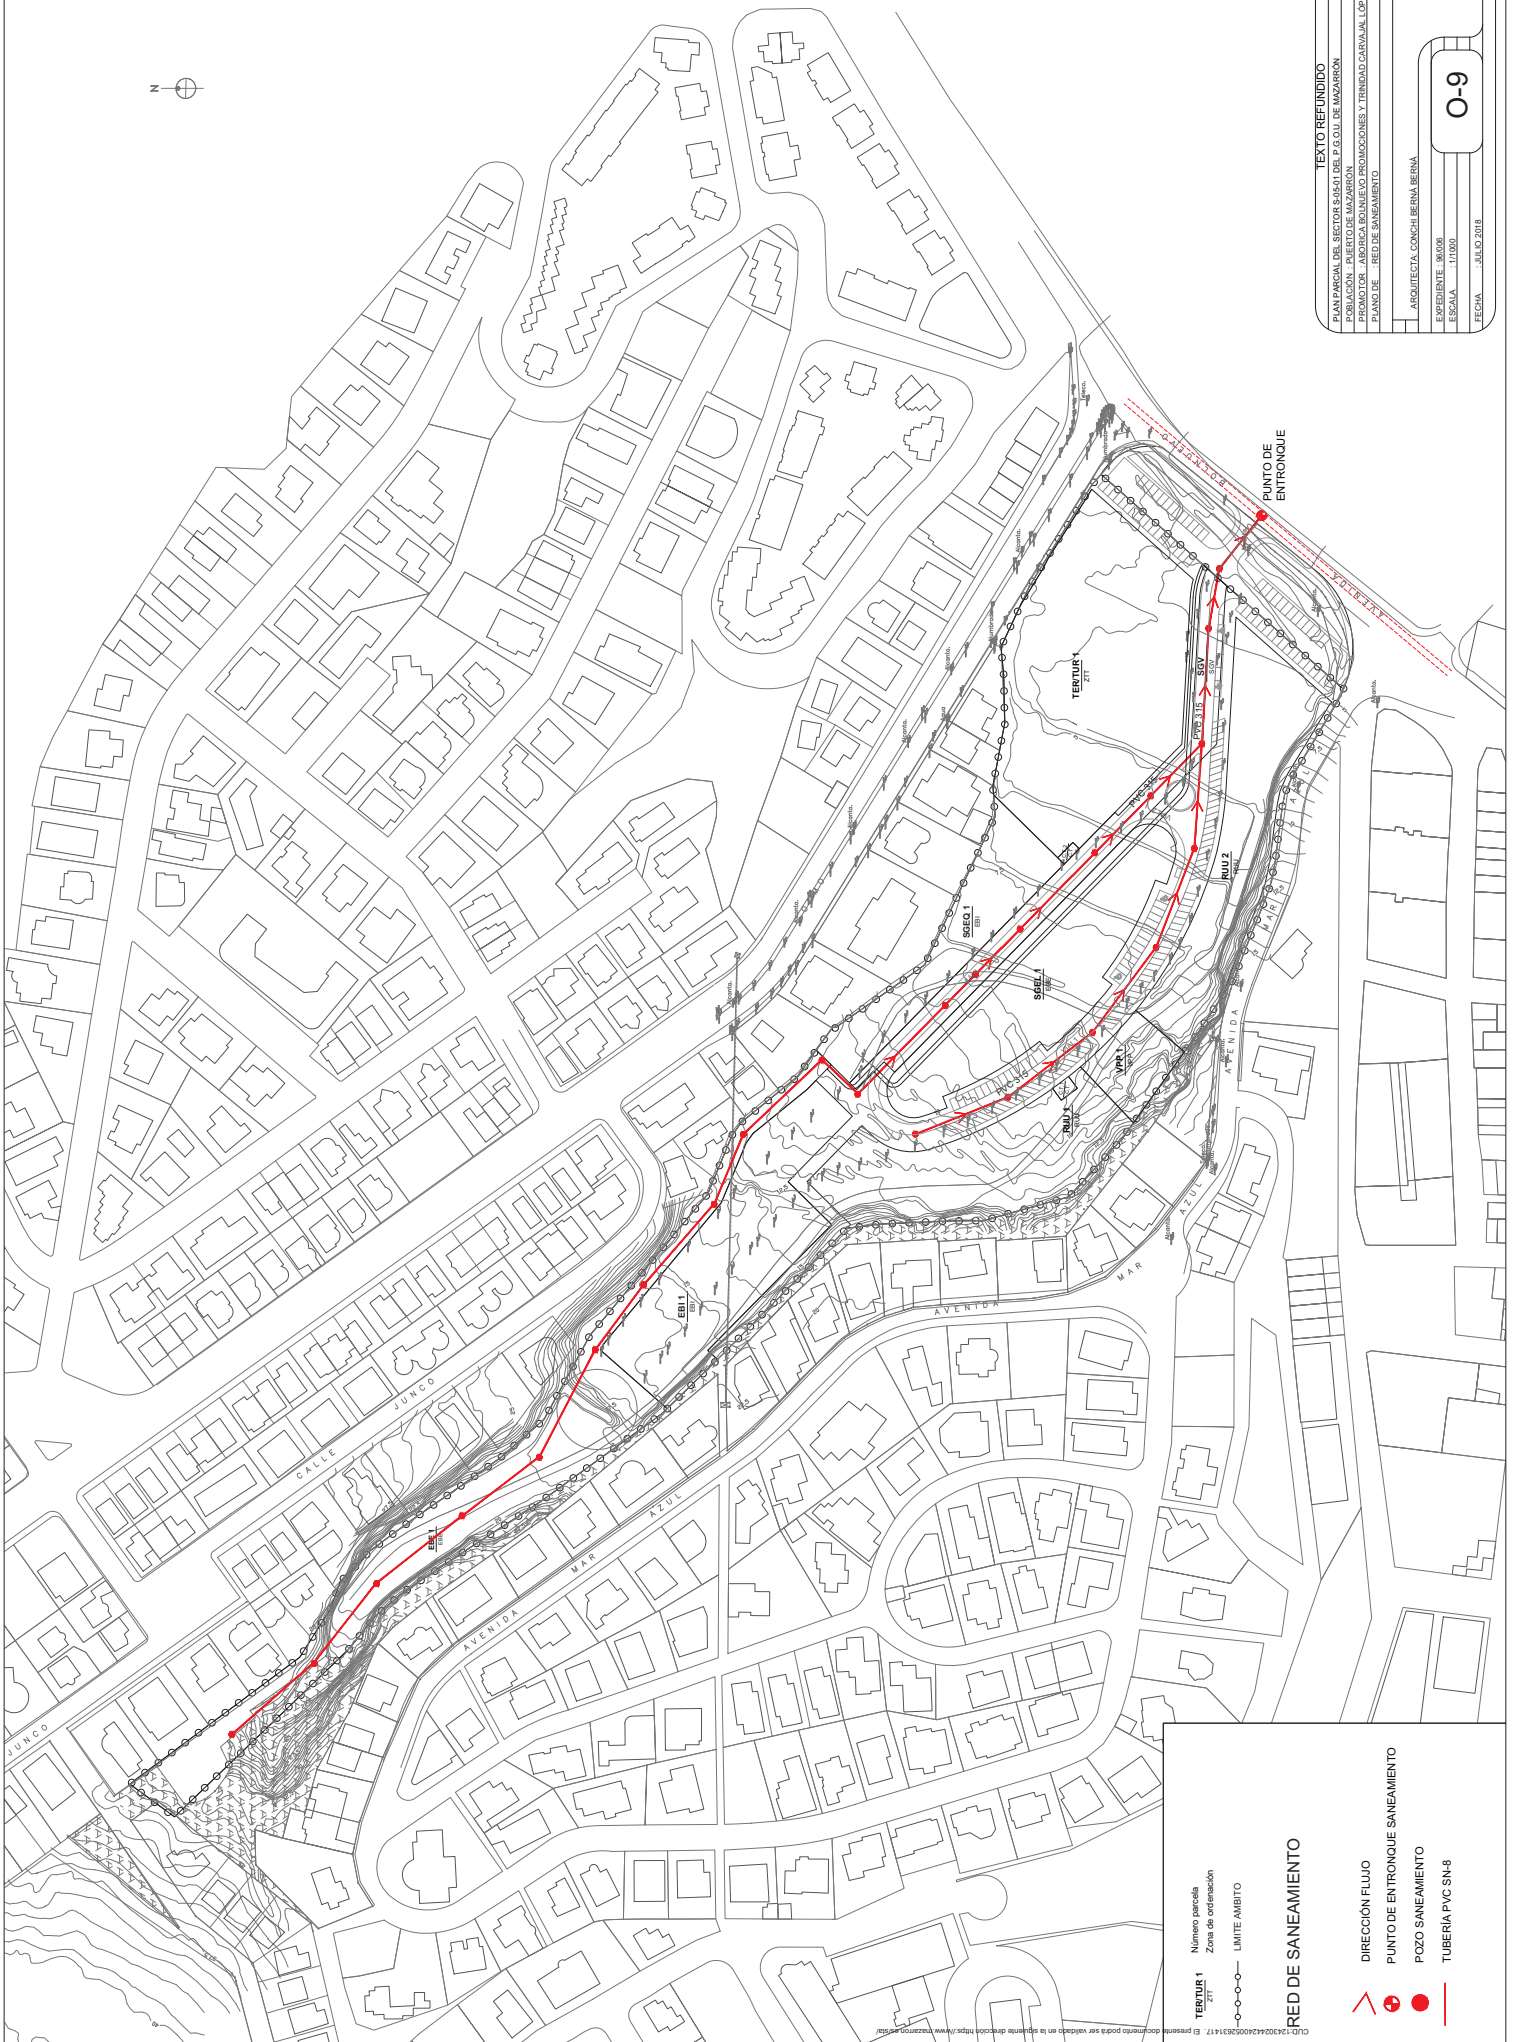

Número parcela
Zona de ordenación
LÍMITE ÁMBITO

TEBUR 1
ZTI

RED DE SANEAMIENTO

- DIRECCIÓN FLUJO
- PUNTO DE ENTRONQUE SANEAMIENTO
- POZO SANEAMIENTO
- TUBERIA PVC SN-8

TEXTO REFUNDIDO

PLAN PARCIAL DEL SECTOR 305-01 DEL P.O. C.U. DE MAZARRÓN

POBLACIÓN: PUERTO DE MAZARRÓN





ESCALA: 1/1000

FECHA: JULIO 2018

O-9

