TEXTO REFUNDIDO

PROGRAMA DE ACTUACIÓN DEL PLAN PARCIAL DEL SECTOR S-05-01 DEL P.G.O.U. DE MAZARRÓN

POBLACIÓN : PUERTO DE MAZARRÓN

PROMOTOR : ABORICA BOLNUEVO PROMOCIONES Y TRINIDAD CARVAJAL LÓPEZ

PLANO DE : SITUACIÓN

ARQUITECTA: CONCHI BERNÁ BERNÁ

EXPEDIENTE : 96/006

ESCALA : VARIAS

FECHA : JULIO 2018

I-1

CUD:124302445342395501633. El presente documento podrá ser validado en la siguiente dirección https://www.mazarron.es/sta/

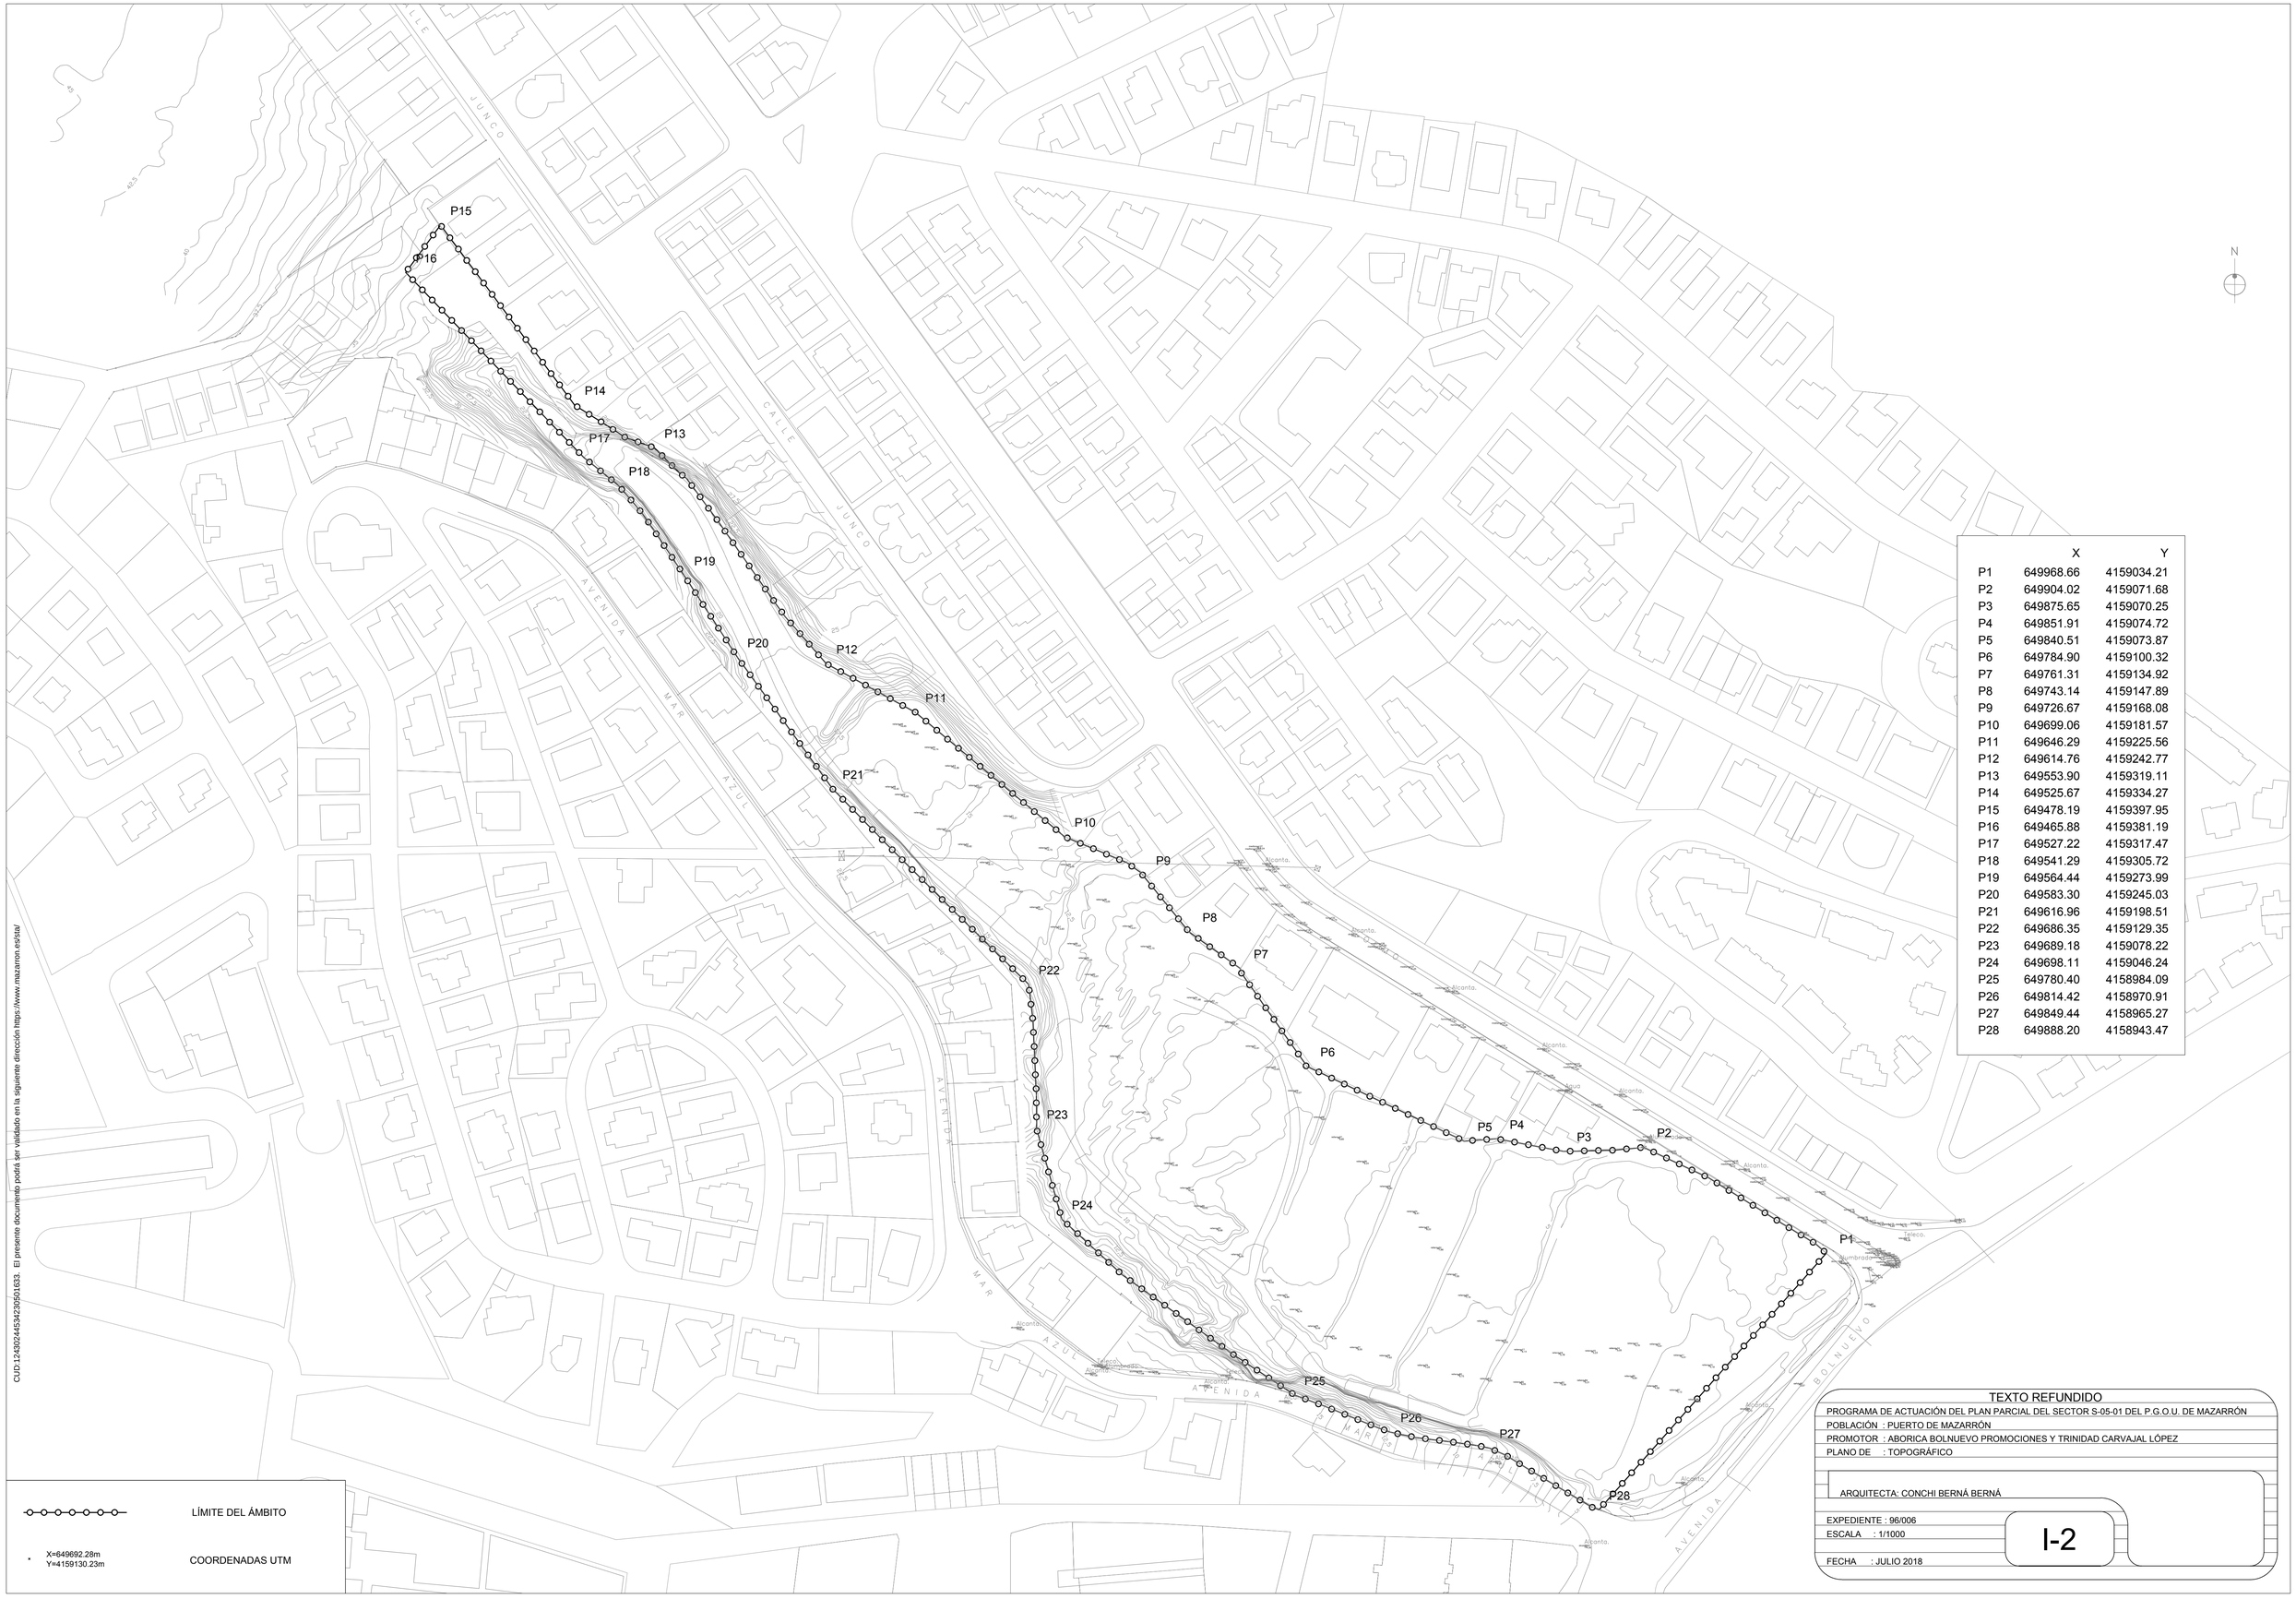

	X	Y
P1	649968.66	4159034.21
P2	649904.02	4159071.68
P3	649875.65	4159070.25
P4	649851.91	4159074.72
P5	649840.51	4159073.87
P6	649784.90	4159100.32
P7	649761.31	4159134.92
P8	649743.14	4159147.89
P9	649726.67	4159168.08
P10	649699.06	4159181.57
P11	649646.29	4159225.56
P12	649614.76	4159242.77
P13	649553.90	4159319.11
P14	649525.67	4159334.27
P15	649478.19	4159397.95
P16	649465.88	4159381.19
P17	649527.22	4159317.47
P18	649541.29	4159305.72
P19	649564.44	4159273.99
P20	649583.30	4159245.03
P21	649616.96	4159198.51
P22	649686.35	4159129.35
P23	649689.18	4159078.22
P24	649698.11	4159046.24
P25	649780.40	4158984.09
P26	649814.42	4158970.91
P27	649849.44	4158965.27
P28	649888.20	4158943.47

TEXTO REFUNDIDO

PROGRAMA DE ACTUACIÓN DEL PLAN PARCIAL DEL SECTOR S-05-01 DEL P.G.O.U. DE MAZARRÓN

POBLACIÓN : PUERTO DE MAZARRÓN

PROMOTOR : ABORICA BOLNUEVO PROMOCIONES Y TRINIDAD CARVAJAL LÓPEZ

PLANO DE : TOPOGRÁFICO

ARQUITECTA: CONCHI BERNÁ BERNÁ

EXPEDIENTE : 96/006

ESCALA : 1/1000

FECHA : JULIO 2018

I-2

CUD:124302445342395015633. El presente documento podrá ser validado en la siguiente dirección https://www.mazarron.es/sta/

CUD:124302445342390501633. El presente documento podrá ser validado en la siguiente dirección https://www.mazarron.es/sta/

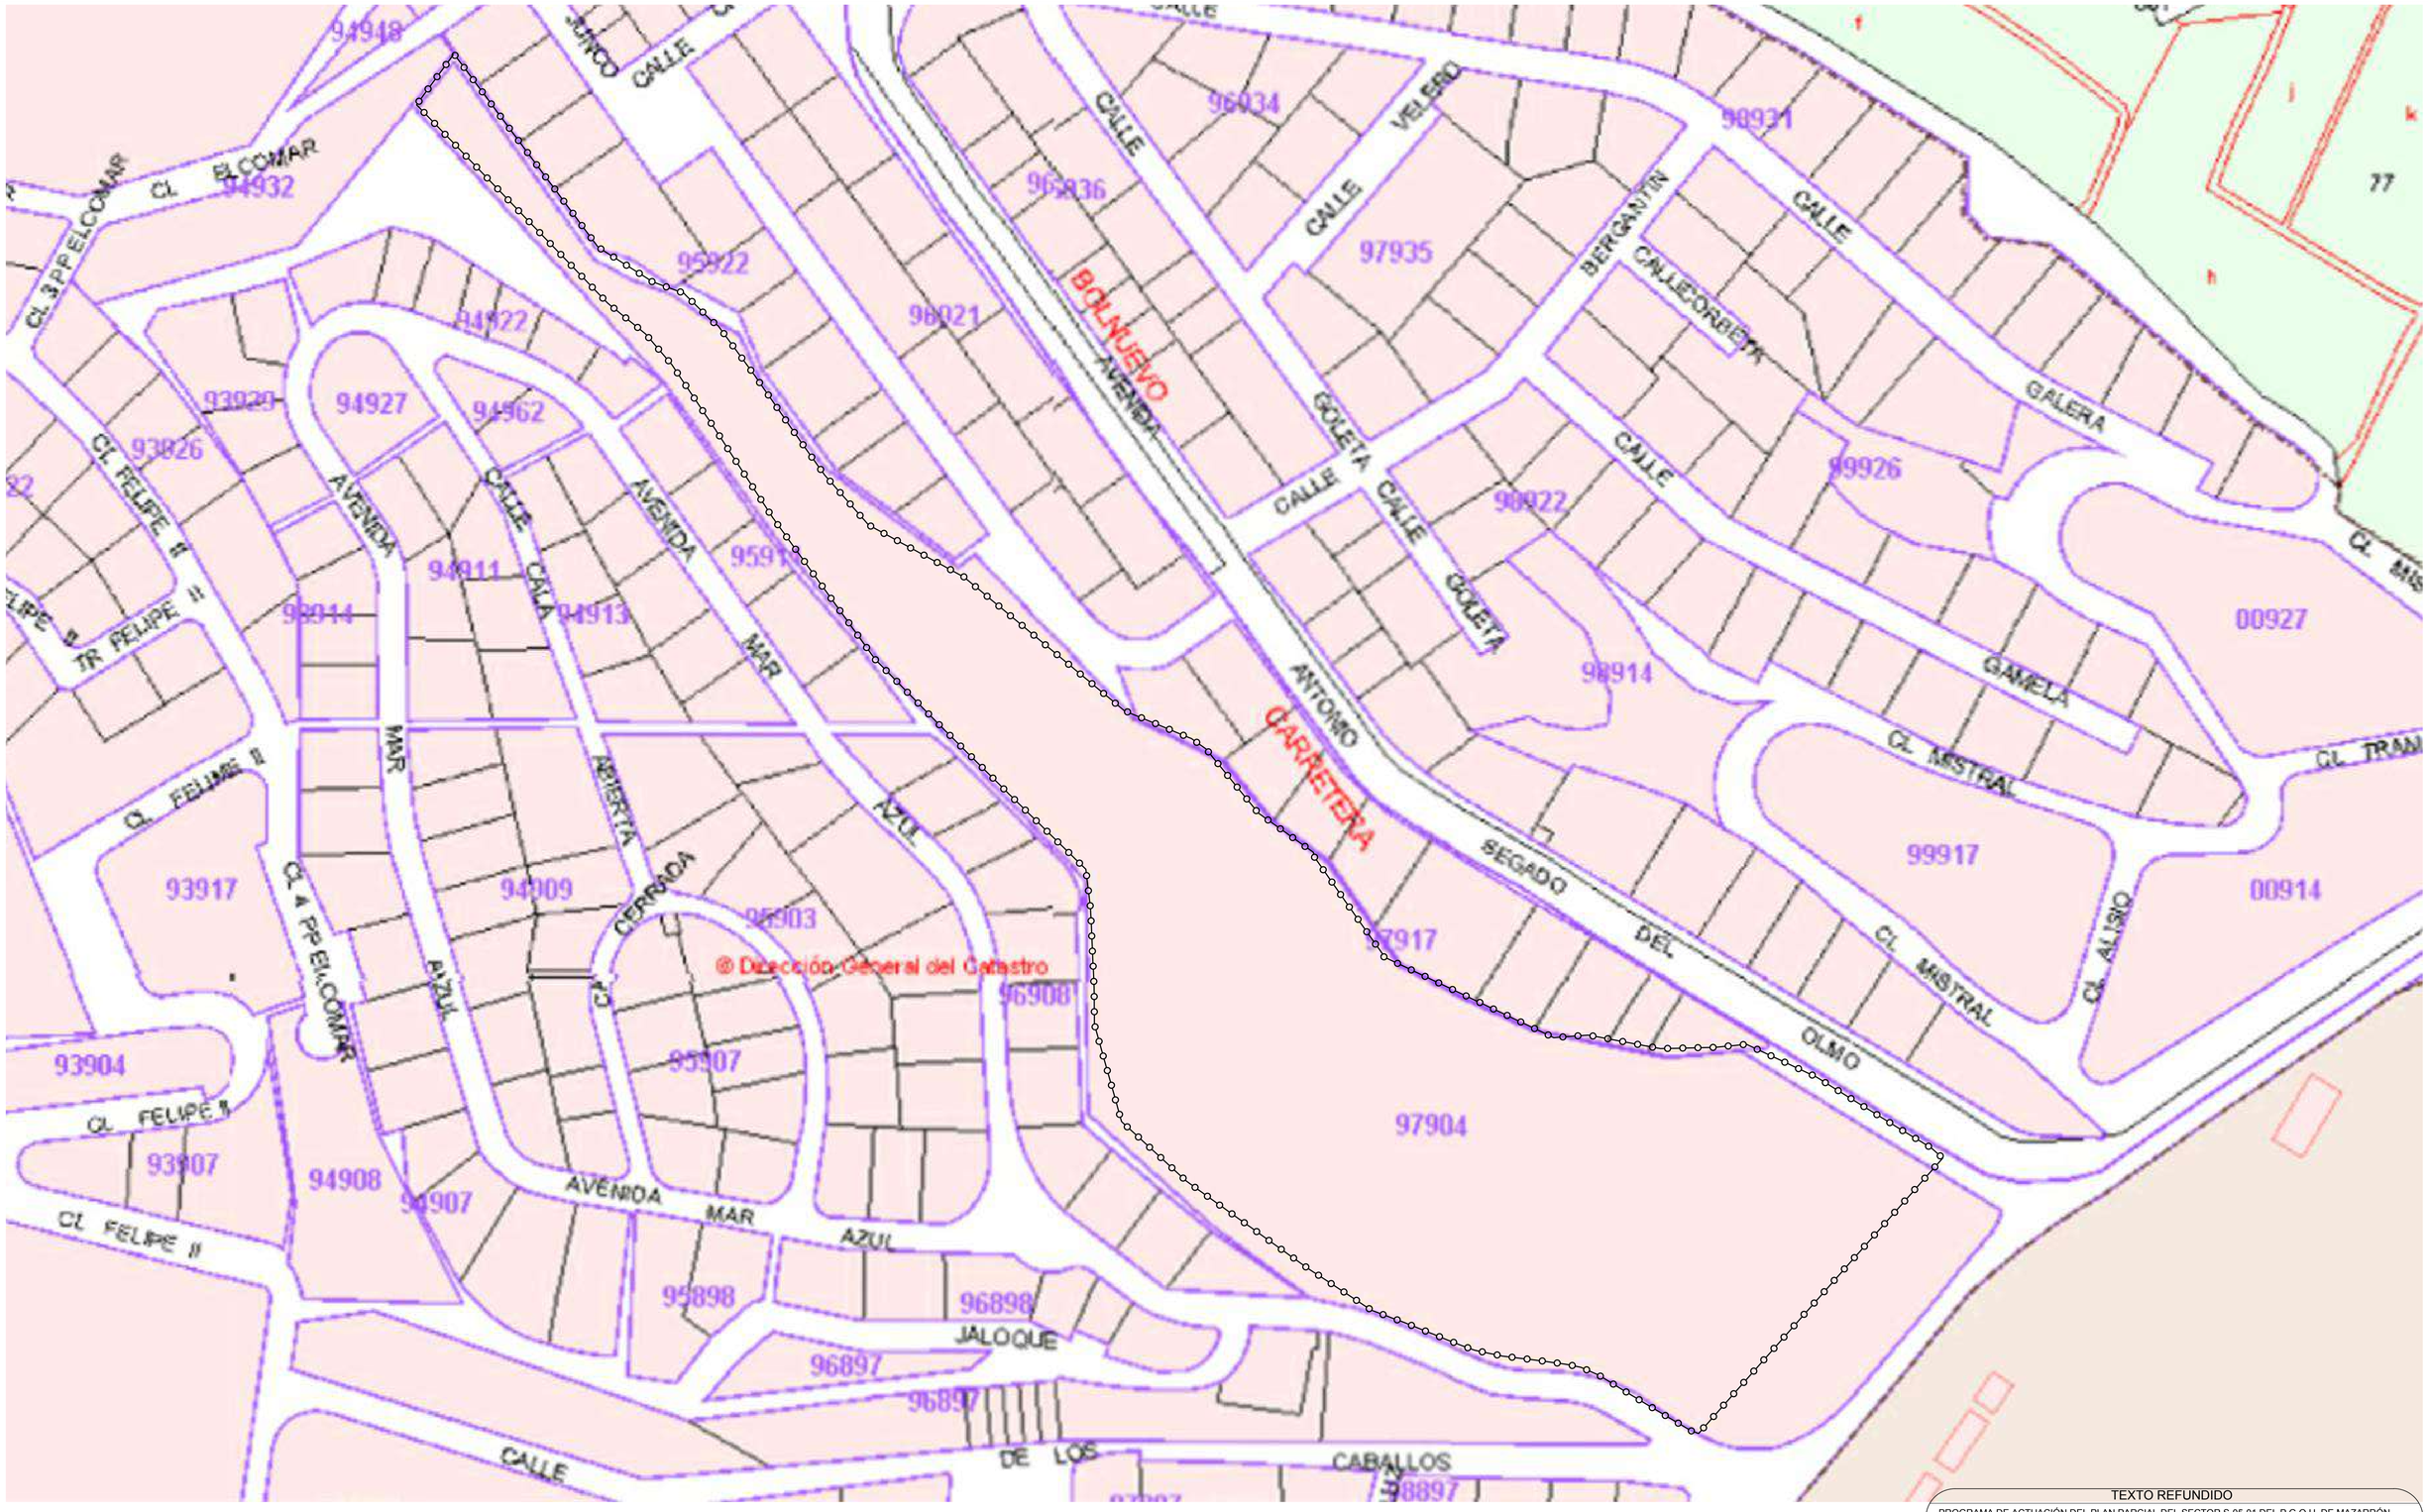

LÍMITE DEL ÁMBITO

TEXTO REFUNDIDO

PROGRAMA DE ACTUACIÓN DEL PLAN PARCIAL DEL SECTOR S-05-01 DEL P.G.O.U. DE MAZARRÓN

POBLACIÓN : PUERTO DE MAZARRÓN

PROMOTOR : ABORICA BOLNUEVO PROMOCIONES Y TRINIDAD CARVAJAL LÓPEZ

PLANO DE : CATASTRAL

ARQUITECTA: CONCHI BERNÁ BERNÁ

EXPEDIENTE : 96/006

ESCALA : 1/1000

FECHA : JULIO 2018

I-3

ELCOMAR

PLAYASOL 2

PLAYASOL 7

ÁMBITO SECTOR S-05-01

RESIDENCIAL

LÍMITE DEL ÁMBITO

SECTOR

CUD:124302445342309501633. El presente documento podrá ser validado en la siguiente dirección https://www.mazarron.es/sta/

USO	ZONA	
RESIDENCIAL	R.C.C. COLECTIVO DE CASCO R.C.E. COLECTIVO DE ENSANCHE R.C.B. COLECTIVO DE BLOQUES R.U.U. UNIFAMILIAR UNIDA R.U.P. UNIFAMILIAR PAREADA R.U.A. UNIFAMILIAR AISLADA	S.U.P. SUELO URBANIZABLE PROGRAMADO S.U.N.P. SUELO URBANIZABLE NO PROGRAMADO S.N.U. SUELO NO URBANIZABLE U.A. UNIDAD DE ACTUACION P.E.R.I. PLAN ESPECIAL REFORMA INTERIOR S-xxxx SECTOR A-xxxx AREA
INDUSTRIAL	I.I. INDUSTRIAL INTENSIVO I.E. INDUSTRIAL EXTENSIVO	

ZONA — N° MAX DE PLANTAS

EDIFICABILIDAD m2/m2 — N° MAX DE PANTAS

ZONA — N° DE PLANTAS MAS ATICO

ZONA

Limite Suelo Urbano

Separacion zonas en Suelo Urbano

Alineacion jardin

Limite de Sectores y Areas de SUP SUNP SNU

Delimitacion de Poligonos y UA

Alineacion Vial

ET Equipamiento Terciario

EBI Equipamiento Basico Intensivo

EBE Equipamiento Basico Extensivo

EBD Equipamiento Basico Docente

ERC Equipamiento Recreativo Cerrado

ERD Equipamiento Recreativo Descubierto

IB Infraestructuras Basicas

TEXTO REFUNDIDO

PLAN GENERAL

MUNICIPAL DE ORDENACION

MAZARRON

DENOMINACION: ZONIFICACION Y ESTRUCTURA URBANA

PLANO N° Z 6

ARQUITECTO MUNICIPAL: F. ANTONIO MARTINEZ GIMENEZ

FECHA: ABRIL - 92

ESCALA: 1:2000

M.I.AYUNTAMIENTO DE MAZARRON

TEXTO REFUNDIDO

PROGRAMA DE ACTUACIÓN DEL PLAN PARCIAL DEL SECTOR S-05-01 DEL P.G.O.U. DE MAZARRÓN

POBLACIÓN : PUERTO DE MAZARRÓN

PROMOTOR : ABORICA BOLNUEVO PROMOCIONES Y TRINIDAD CARVAJAL LÓPEZ

PLANO DE : PLANEAMIENTO VIGENTE

ARQUITECTA: CONCHI BERNÁ BERNÁ

EXPEDIENTE : 96/006

ESCALA : 1/1000

FECHA : JULIO 2018

I-4

TEXTO REFUNDIDO

PROGRAMA DE ACTUACIÓN DEL PLAN PARCIAL DEL SECTOR S-05-01 DEL P.G.O.U. DE MAZARRÓN

POBLACIÓN : PUERTO DE MAZARRÓN

PROMOTOR : ABORICA BOLNUEVO PROMOCIONES Y TRINIDAD CARVAJAL LÓPEZ

PLANO DE : SITUACIÓN

ARQUITECTA: CONCHI BERNÁ BERNÁ

EXPEDIENTE : 96/006

ESCALA : VARIAS

FECHA : JULIO 2018

I-1

CUD:124302445342395501633. El presente documento podrá ser validado en la siguiente dirección https://www.mazarron.es/sta/

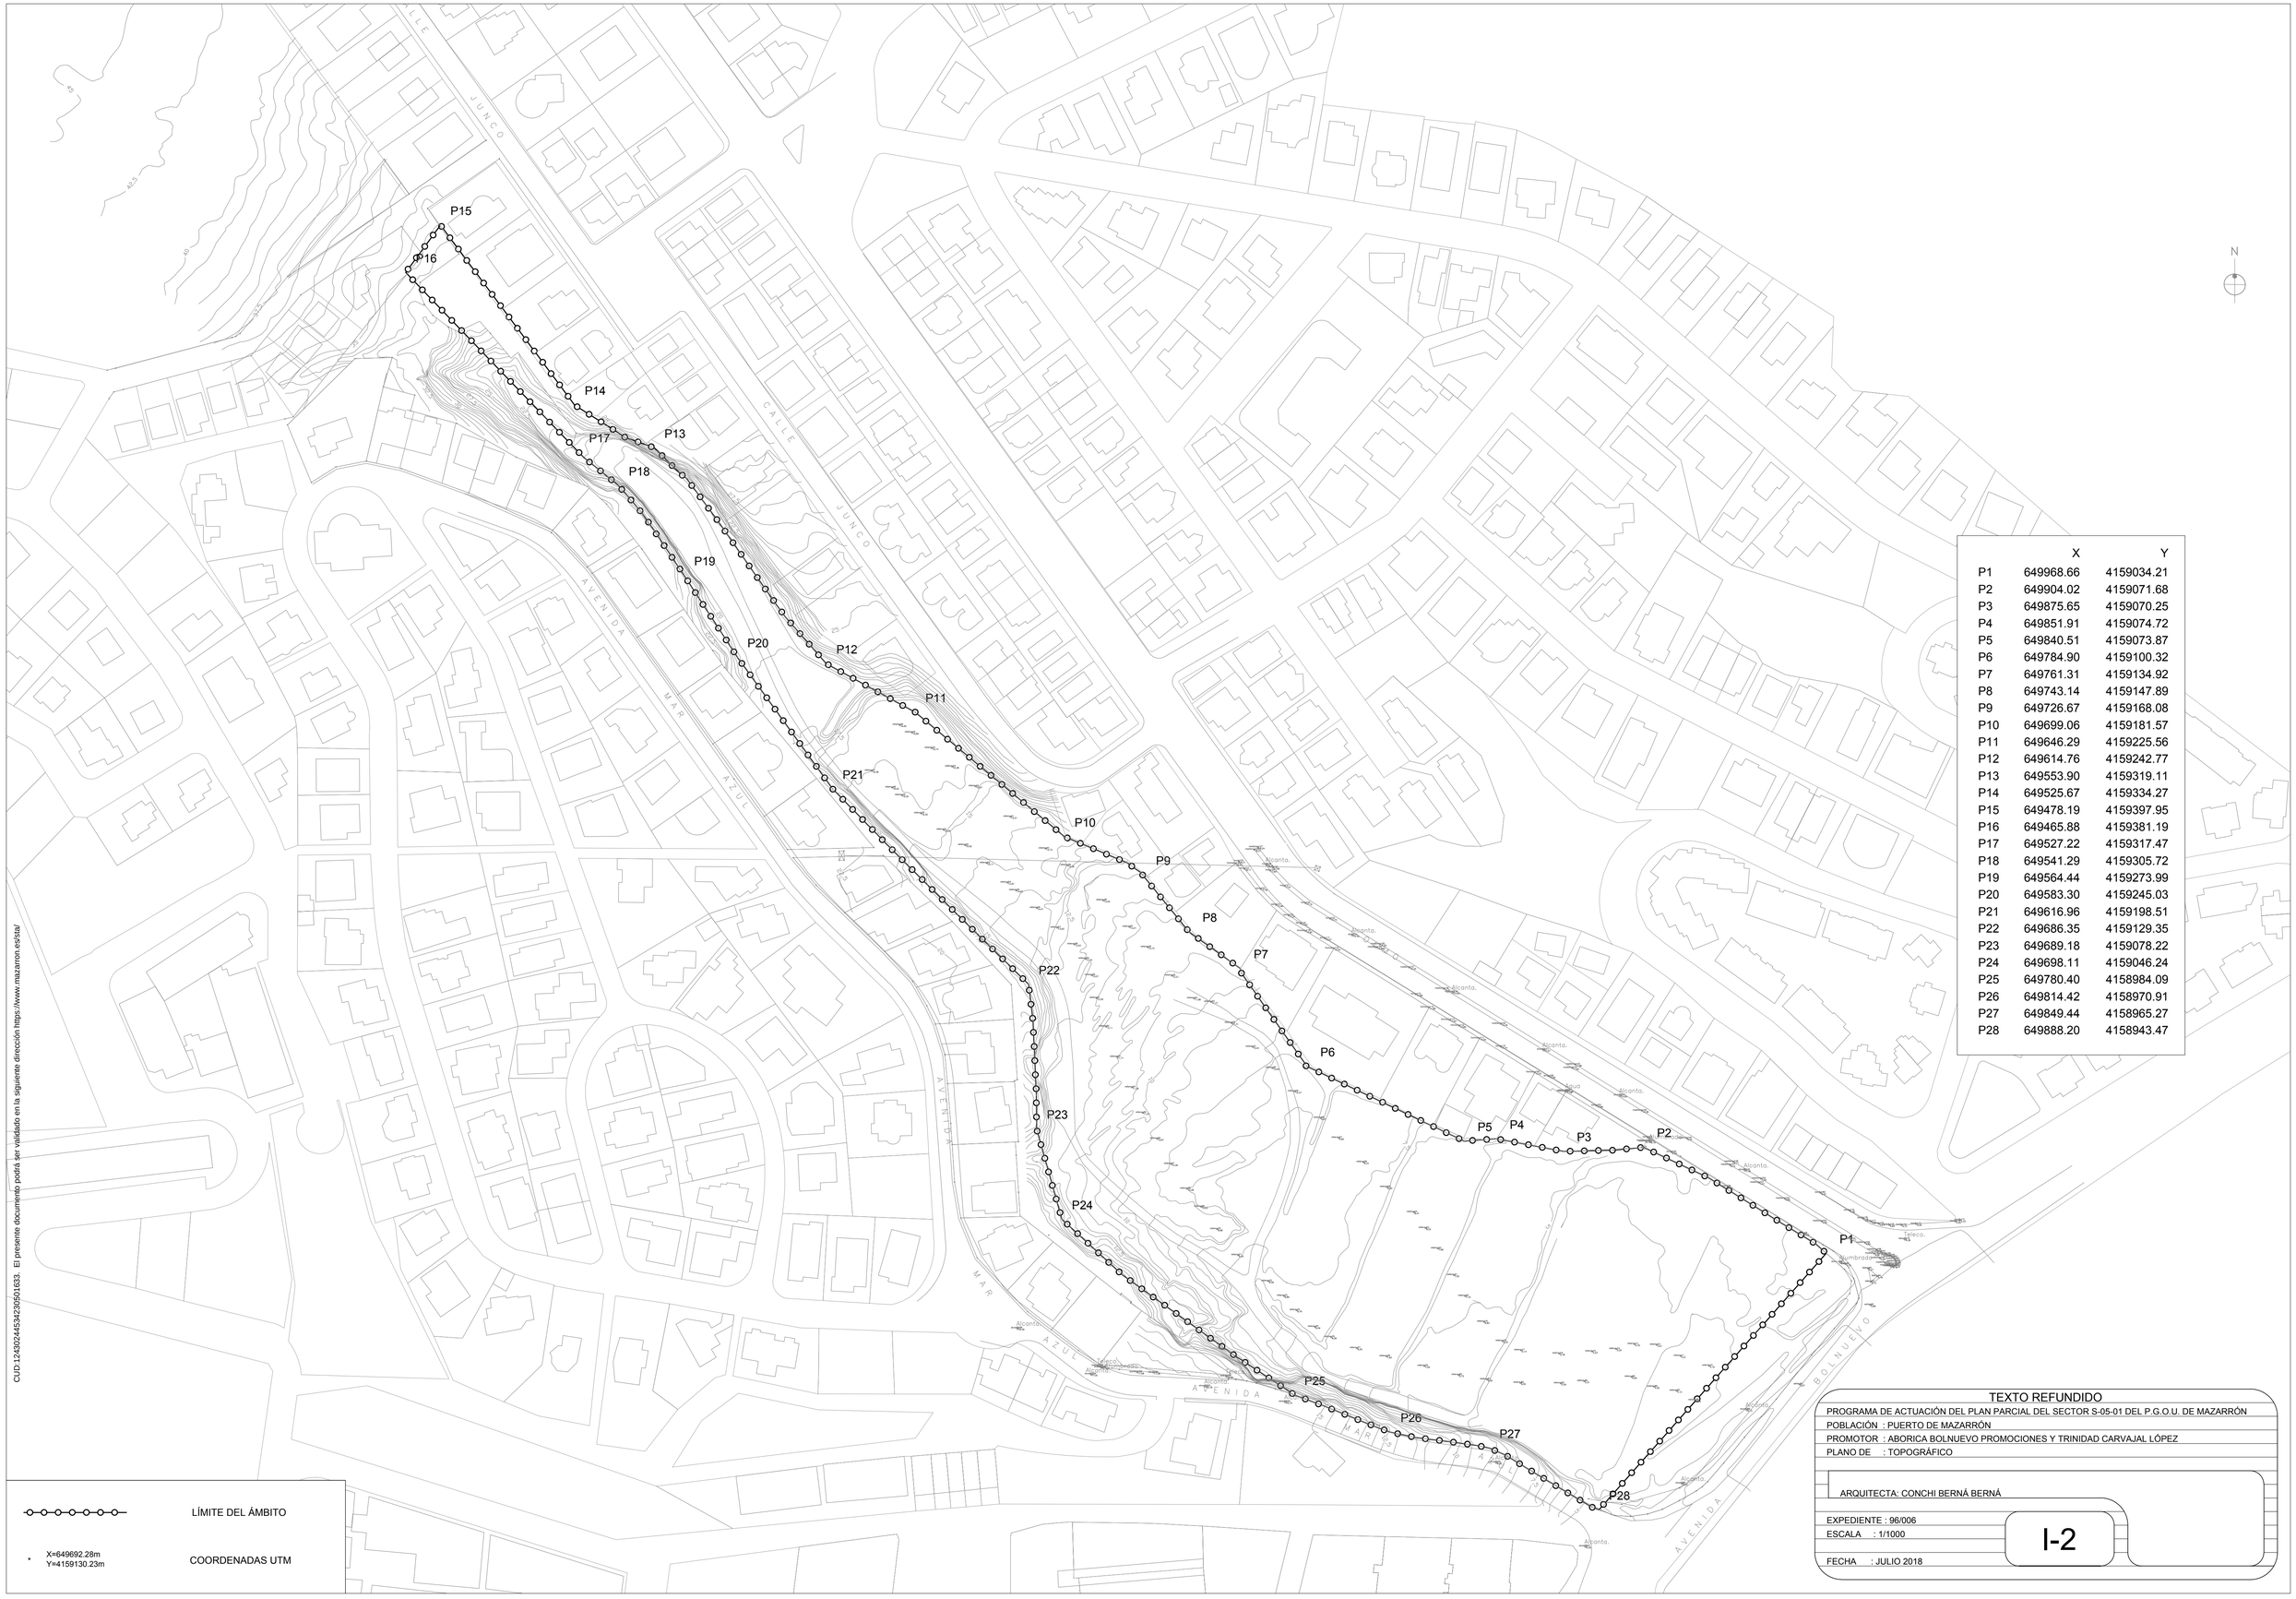

	X	Y
P1	649968.66	4159034.21
P2	649904.02	4159071.68
P3	649875.65	4159070.25
P4	649851.91	4159074.72
P5	649840.51	4159073.87
P6	649784.90	4159100.32
P7	649761.31	4159134.92
P8	649743.14	4159147.89
P9	649726.67	4159168.08
P10	649699.06	4159181.57
P11	649646.29	4159225.56
P12	649614.76	4159242.77
P13	649553.90	4159319.11
P14	649525.67	4159334.27
P15	649478.19	4159397.95
P16	649465.88	4159381.19
P17	649527.22	4159317.47
P18	649541.29	4159305.72
P19	649564.44	4159273.99
P20	649583.30	4159245.03
P21	649616.96	4159198.51
P22	649686.35	4159129.35
P23	649689.18	4159078.22
P24	649698.11	4159046.24
P25	649780.40	4158984.09
P26	649814.42	4158970.91
P27	649849.44	4158965.27
P28	649888.20	4158943.47

TEXTO REFUNDIDO

PROGRAMA DE ACTUACIÓN DEL PLAN PARCIAL DEL SECTOR S-05-01 DEL P.G.O.U. DE MAZARRÓN

POBLACIÓN : PUERTO DE MAZARRÓN

PROMOTOR : ABORICA BOLNUEVO PROMOCIONES Y TRINIDAD CARVAJAL LÓPEZ

PLANO DE : TOPOGRÁFICO

ARQUITECTA: CONCHI BERNÁ BERNÁ

EXPEDIENTE : 96/006

ESCALA : 1/1000

FECHA : JULIO 2018

I-2

CUD:124302445342395015633. El presente documento podrá ser validado en la siguiente dirección https://www.mazarron.es/sta/

CUD:124302445342390501633. El presente documento podrá ser validado en la siguiente dirección https://www.mazarron.es/sta/

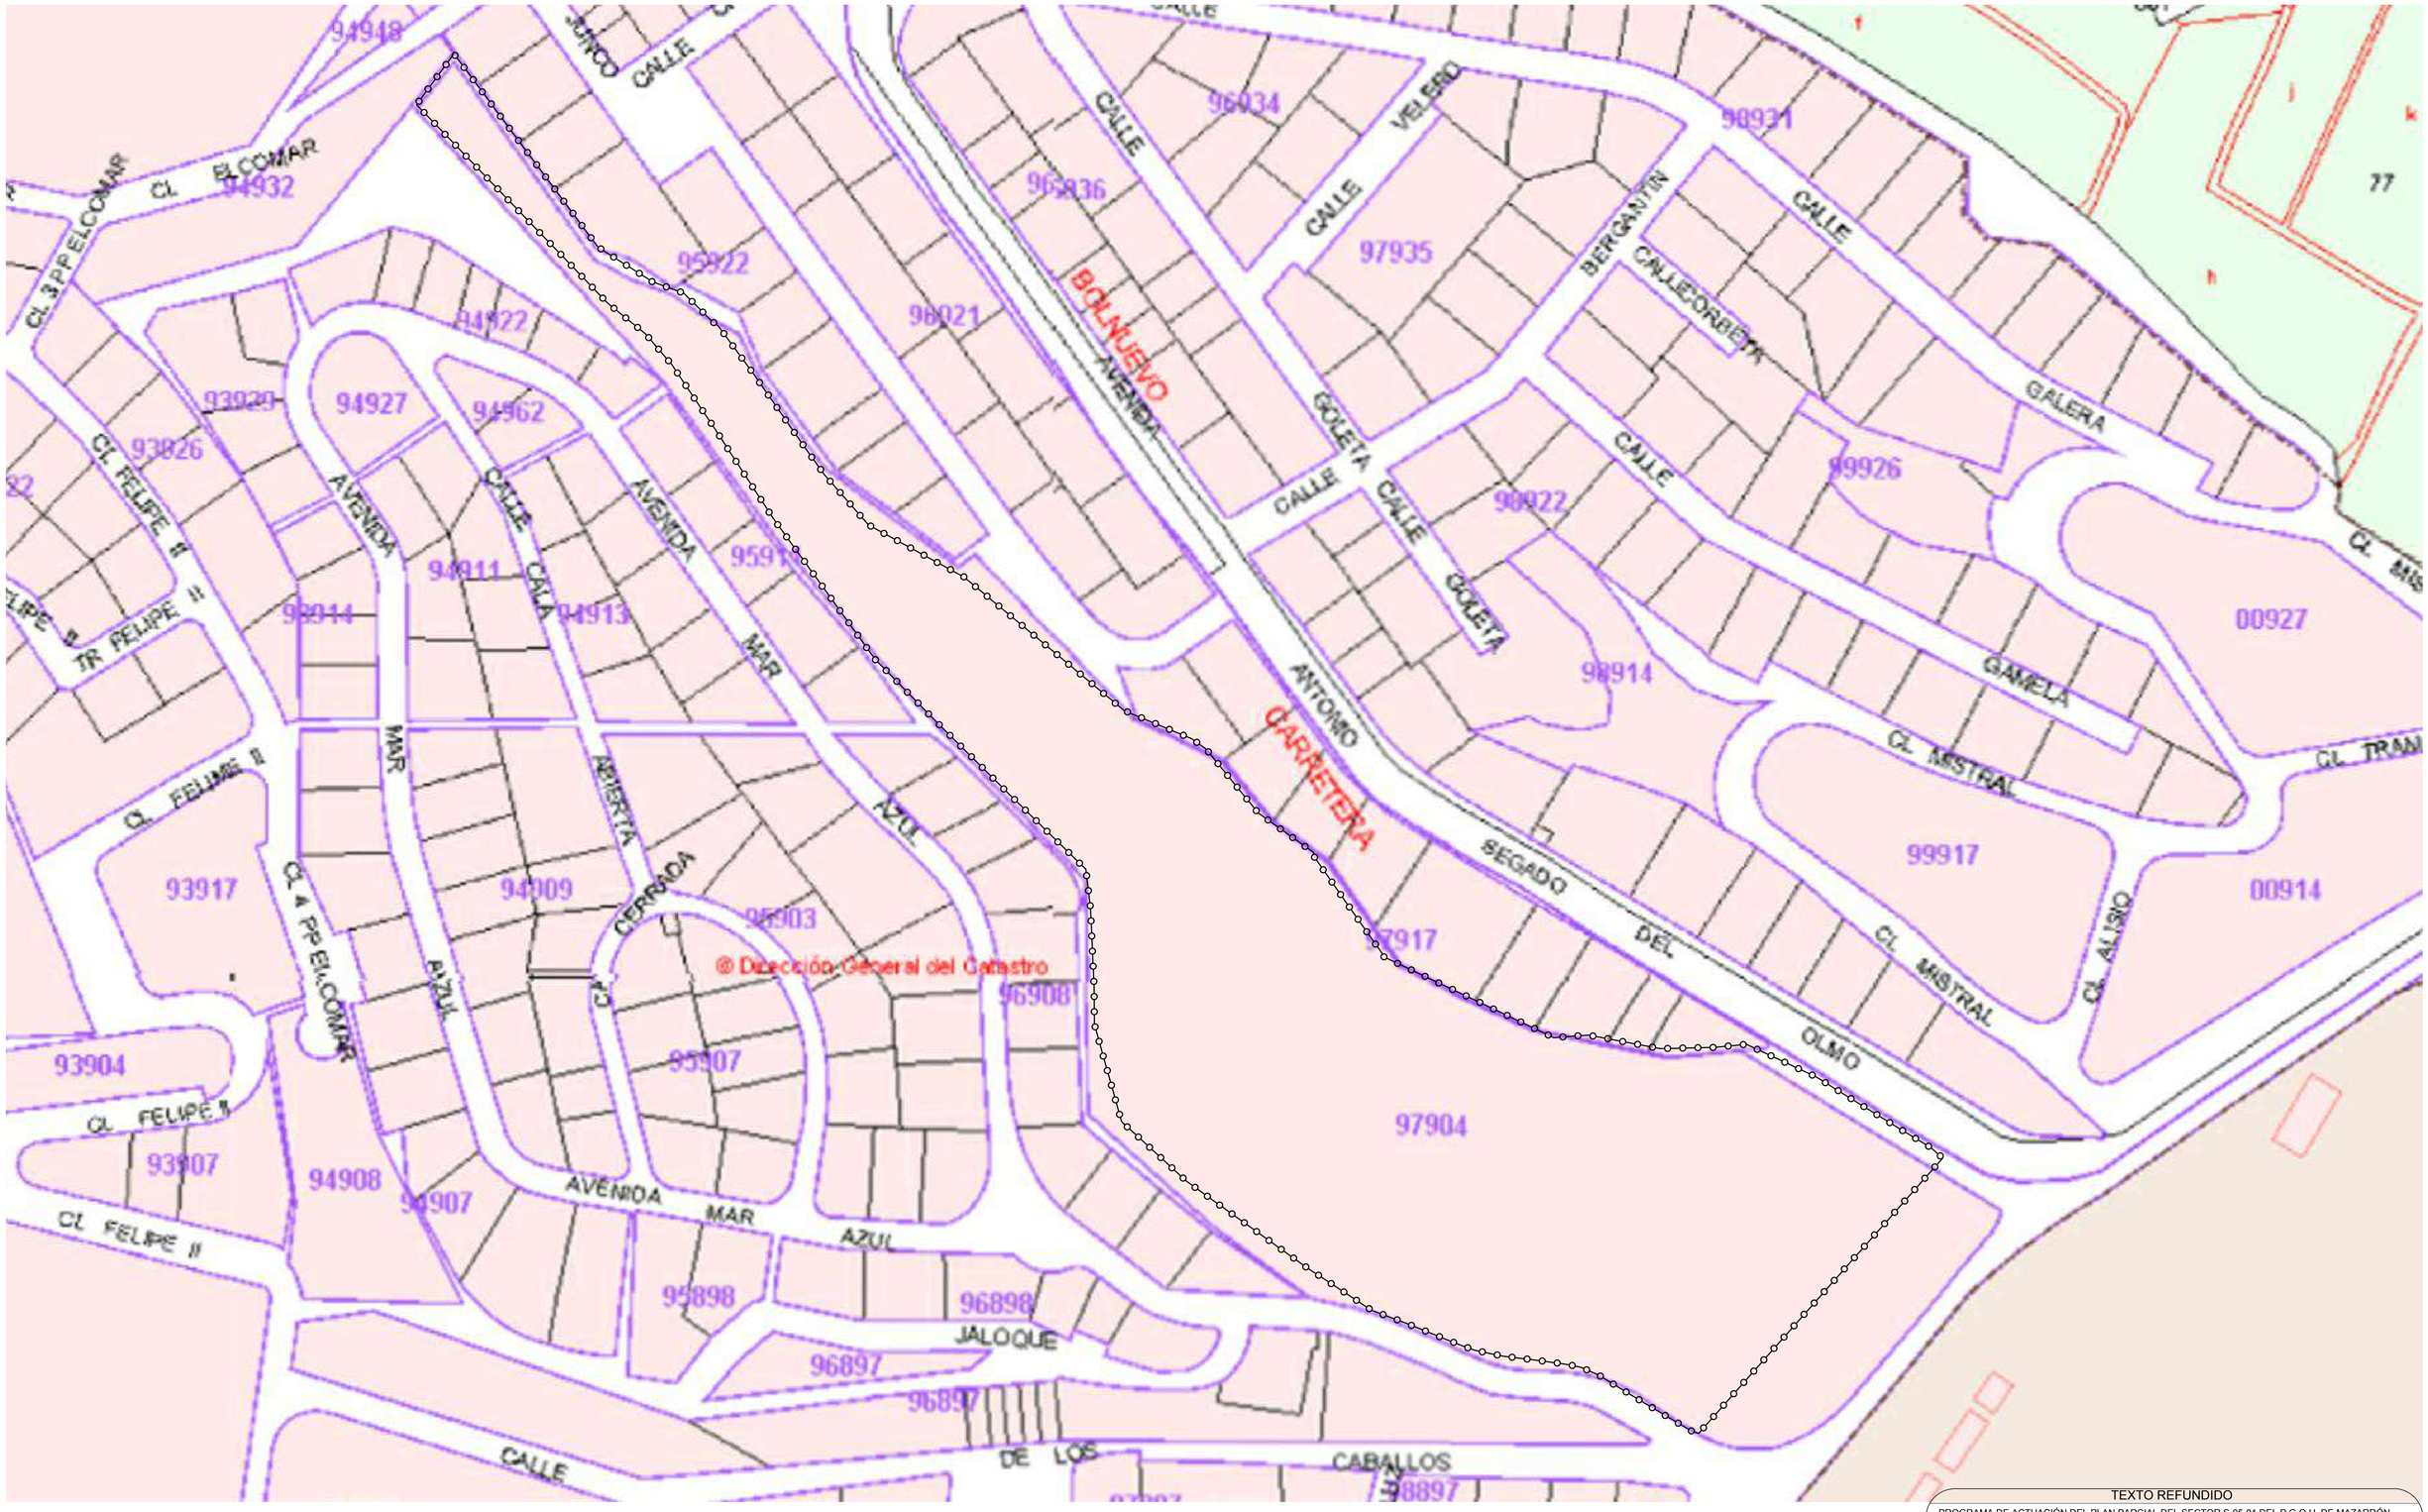

LÍMITE DEL ÁMBITO

TEXTO REFUNDIDO

PROGRAMA DE ACTUACIÓN DEL PLAN PARCIAL DEL SECTOR S-05-01 DEL P.G.O.U. DE MAZARRÓN

POBLACIÓN : PUERTO DE MAZARRÓN

PROMOTOR : ABORICA BOLNUEVO PROMOCIONES Y TRINIDAD CARVAJAL LÓPEZ

PLANO DE : CATASTRAL

ARQUITECTA: CONCHI BERNÁ BERNÁ

EXPEDIENTE : 96/006

ESCALA : 1/1000

FECHA : JULIO 2018

I-3

ELCOMAR

PLAYASOL 2

PLAYASOL 7

ÁMBITO SECTOR S-05-01

RESIDENCIAL

LÍMITE DEL ÁMBITO

SECTOR

CUD:124302445342309501633. El presente documento podrá ser validado en la siguiente dirección https://www.mazarron.es/sta/

USO	ZONA	
RESIDENCIAL	R.C.C. COLECTIVO DE CASCO R.C.E. COLECTIVO DE ENSANCHE R.C.B. COLECTIVO DE BLOQUES R.U.U. UNIFAMILIAR UNIDA R.U.P. UNIFAMILIAR PAREADA R.U.A. UNIFAMILIAR AISLADA	S.U.P. SUELO URBANIZABLE PROGRAMADO S.U.N.P. SUELO URBANIZABLE NO PROGRAMADO S.N.U. SUELO NO URBANIZABLE U.A. UNIDAD DE ACTUACION P.E.R.I. PLAN ESPECIAL REFORMA INTERIOR S-xxxx SECTOR A-xxxx AREA
INDUSTRIAL	I.I. INDUSTRIAL INTENSIVO I.E. INDUSTRIAL EXTENSIVO	

ZONA — N° MAX DE PLANTAS

EDIFICABILIDAD m2/m2 — N° MAX DE PANTAS

ZONA — N° DE PLANTAS MAS ATICO

ZONA

Limite Suelo Urbano

Separacion zonas en Suelo Urbano

Alineacion jardin

Limite de Sectores y Areas de SUP SUNP SNU

Delimitacion de Poligonos y UA

Alineacion Vial

ET Equipamiento Terciario

EBI Equipamiento Basico Intensivo

EBE Equipamiento Basico Extensivo

EBD Equipamiento Basico Docente

ERC Equipamiento Recreativo Cerrado

ERD Equipamiento Recreativo Descubierto

IB Infraestructuras Basicas

TEXTO REFUNDIDO

PLAN GENERAL

MUNICIPAL DE ORDENACION

MAZARRON

DENOMINACION: ZONIFICACION Y ESTRUCTURA URBANA

PLANO N° Z 6

ARQUITECTO MUNICIPAL: F. ANTONIO MARTINEZ GIMENEZ

FECHA: ABRIL - 92

ESCALA: 1:2000

M.I.AYUNTAMIENTO DE MAZARRON

TEXTO REFUNDIDO

PROGRAMA DE ACTUACIÓN DEL PLAN PARCIAL DEL SECTOR S-05-01 DEL P.G.O.U. DE MAZARRÓN

POBLACIÓN : PUERTO DE MAZARRÓN

PROMOTOR : ABORICA BOLNUEVO PROMOCIONES Y TRINIDAD CARVAJAL LÓPEZ

PLANO DE : PLANEAMIENTO VIGENTE

ARQUITECTA: CONCHI BERNÁ BERNÁ

EXPEDIENTE : 96/006

ESCALA : 1/1000

FECHA : JULIO 2018

I-4

Documento aprobado inicialmente en Junta de Gobierno de 1 de marzo de 2019Firmado digitalmente por la Secretaria General Dña. ENCARNACIÓN MUÑOZ MARTÍNEZ, en Mazarrón a 7 de Marzo de 2019